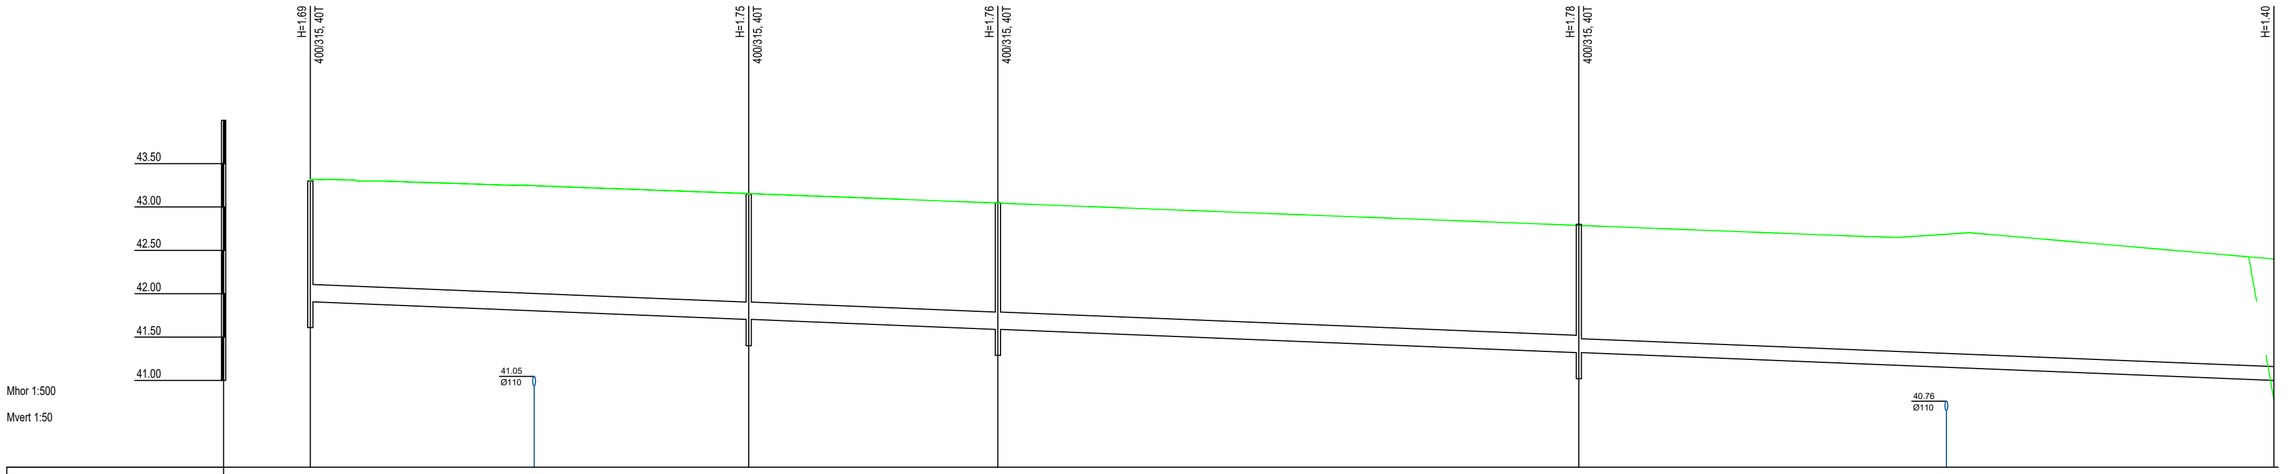

KAEVU TÄHIS	D11-1	D11-2	D11-3	D11-4	KV-3
OLEMASOLEVA MAAPINNA KÕRGUS (m ABS)	43.30	43.15	43.05	42.80	42.40
PROJEKTEERITUD MAAPINNA KÕRGUS (m ABS)	43.30	43.15	43.05	42.80	42.40
TORU RENNI KÕRGUS (m ABS)	41.91	41.70	41.59	41.32	41.00
TORU RAJAMISSÜGAVUS	1.39	1.45	1.46	1.48	1.40
LANG / PIKKUS (m)	0.004				226.4
TORU LÄBIMÕÕT	Ø200 SN8 - 146.3m			Ø160 SN8 - 80.1m	
VAHEKAUGUSED (m)	50.6	28.7	67.0	80.1	
SIRGESTATUD TRASSI PLAAN	D1 D1 D1 D1 D1 D1 D1 D1 D1 D1 D1 D1 D1 D1				

Tähis	Muudatus	Teostaja	Kuupäev

TÖÖ NIMETUS
VARIKU ARENDUS

AADRESS
VARIKU, PÕVVATU KÜLA, LUUNJA VALD, TARTUMAA

TELLIJA
VARIKU ARENDUS OÜ

JOONIS
DRENAAŽI PIKIPROFIIL

Smart Pipes OÜ
Registrikood 11979398
tel +372 526 8802
info@smartpipes.ee
Majaka tn 44-9, Tallinn, Harjumaa, 11412
MTR EEP001966, EPE000622

VASTUTAV SPETSIALIST
K.KUSNETSOV

PROJEKTEERIJA
V.LOORENTS

FAILI NIMI
25037_VK_asendiplaan.dwg

OSA	STAADIUM	KUUPÄEV	TÖÖ NR	MÕÕTKAVA	JOONISE NR	JOONISTE ARV
VK	TP	28.08.2025	25037	1:500, 1:50	VVK-10	