
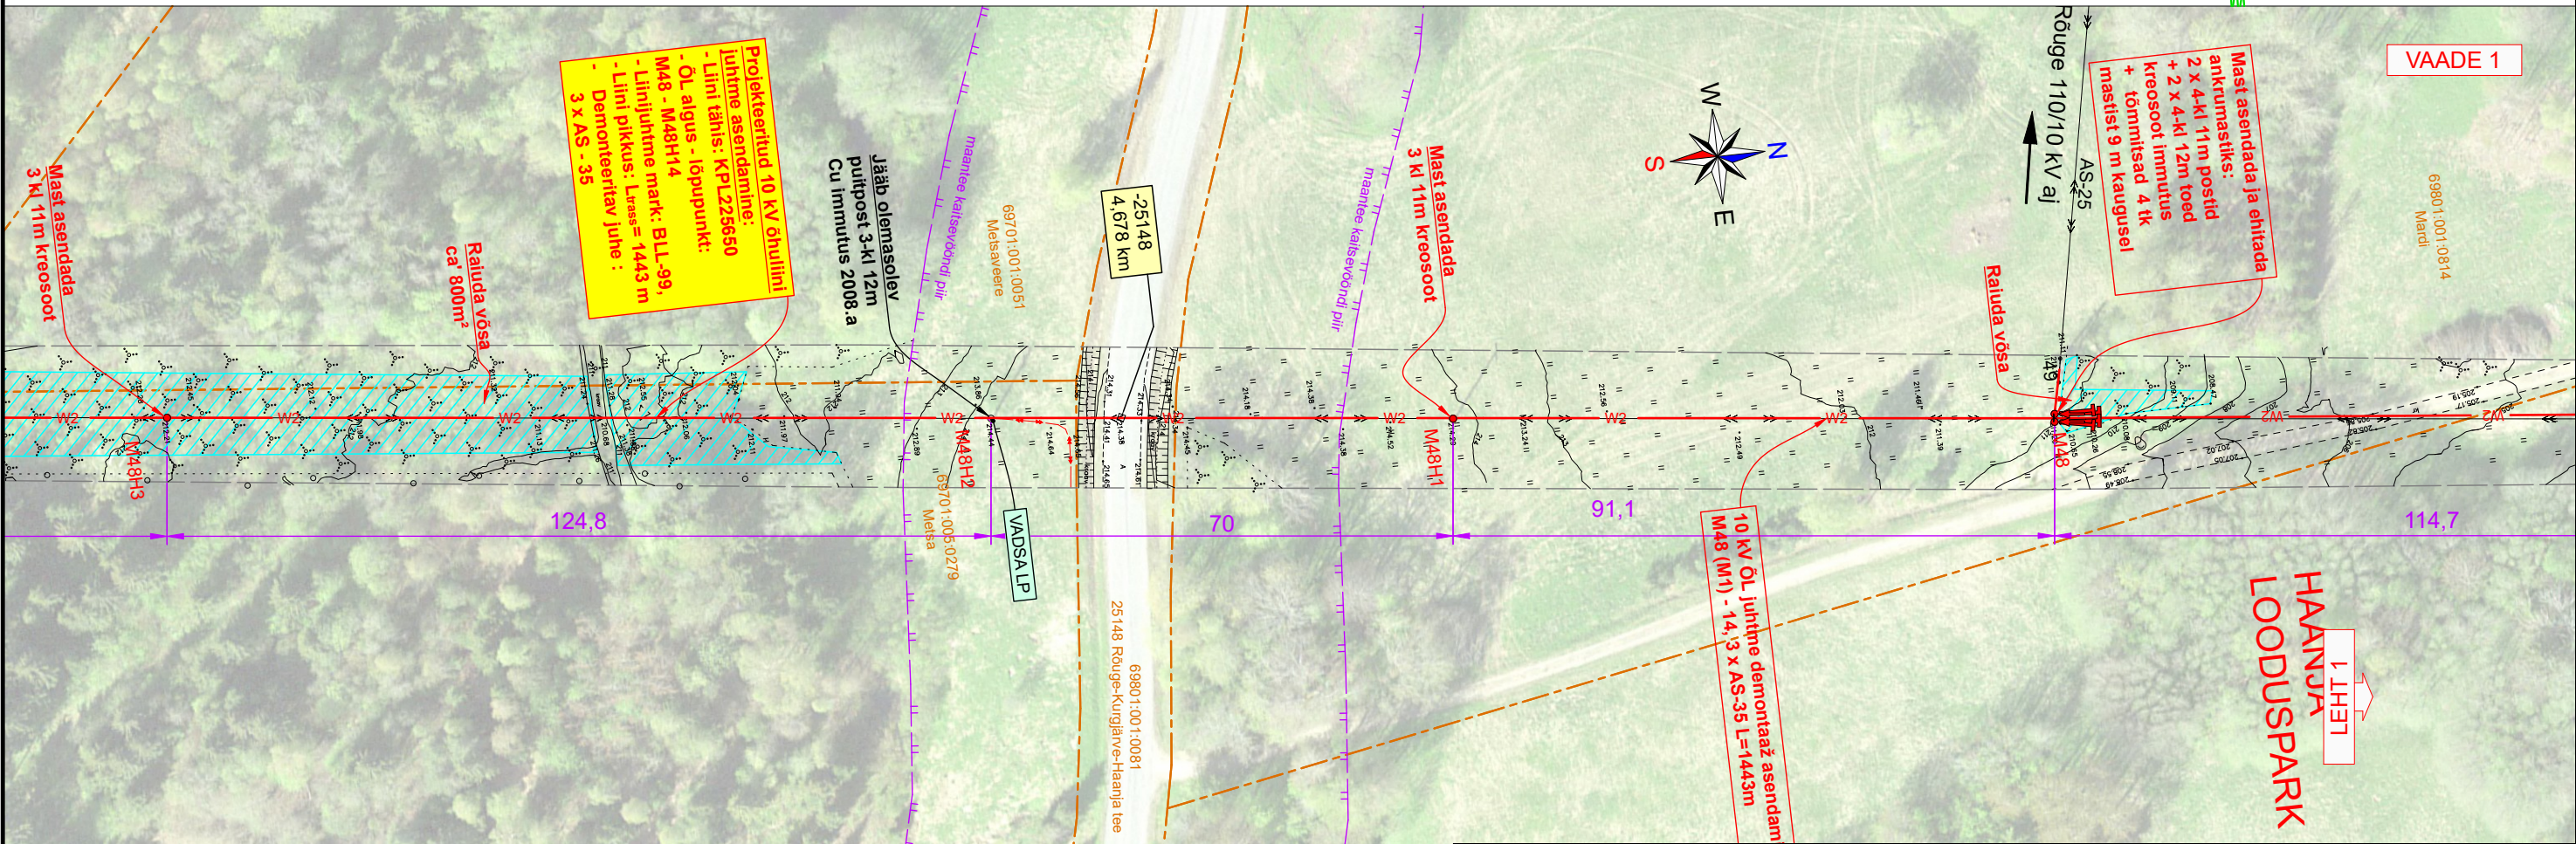


10 kV õhuliini ristmäväli  
25148 Rõuge-Kurgjärve-Haanja tee 4,678 km-l

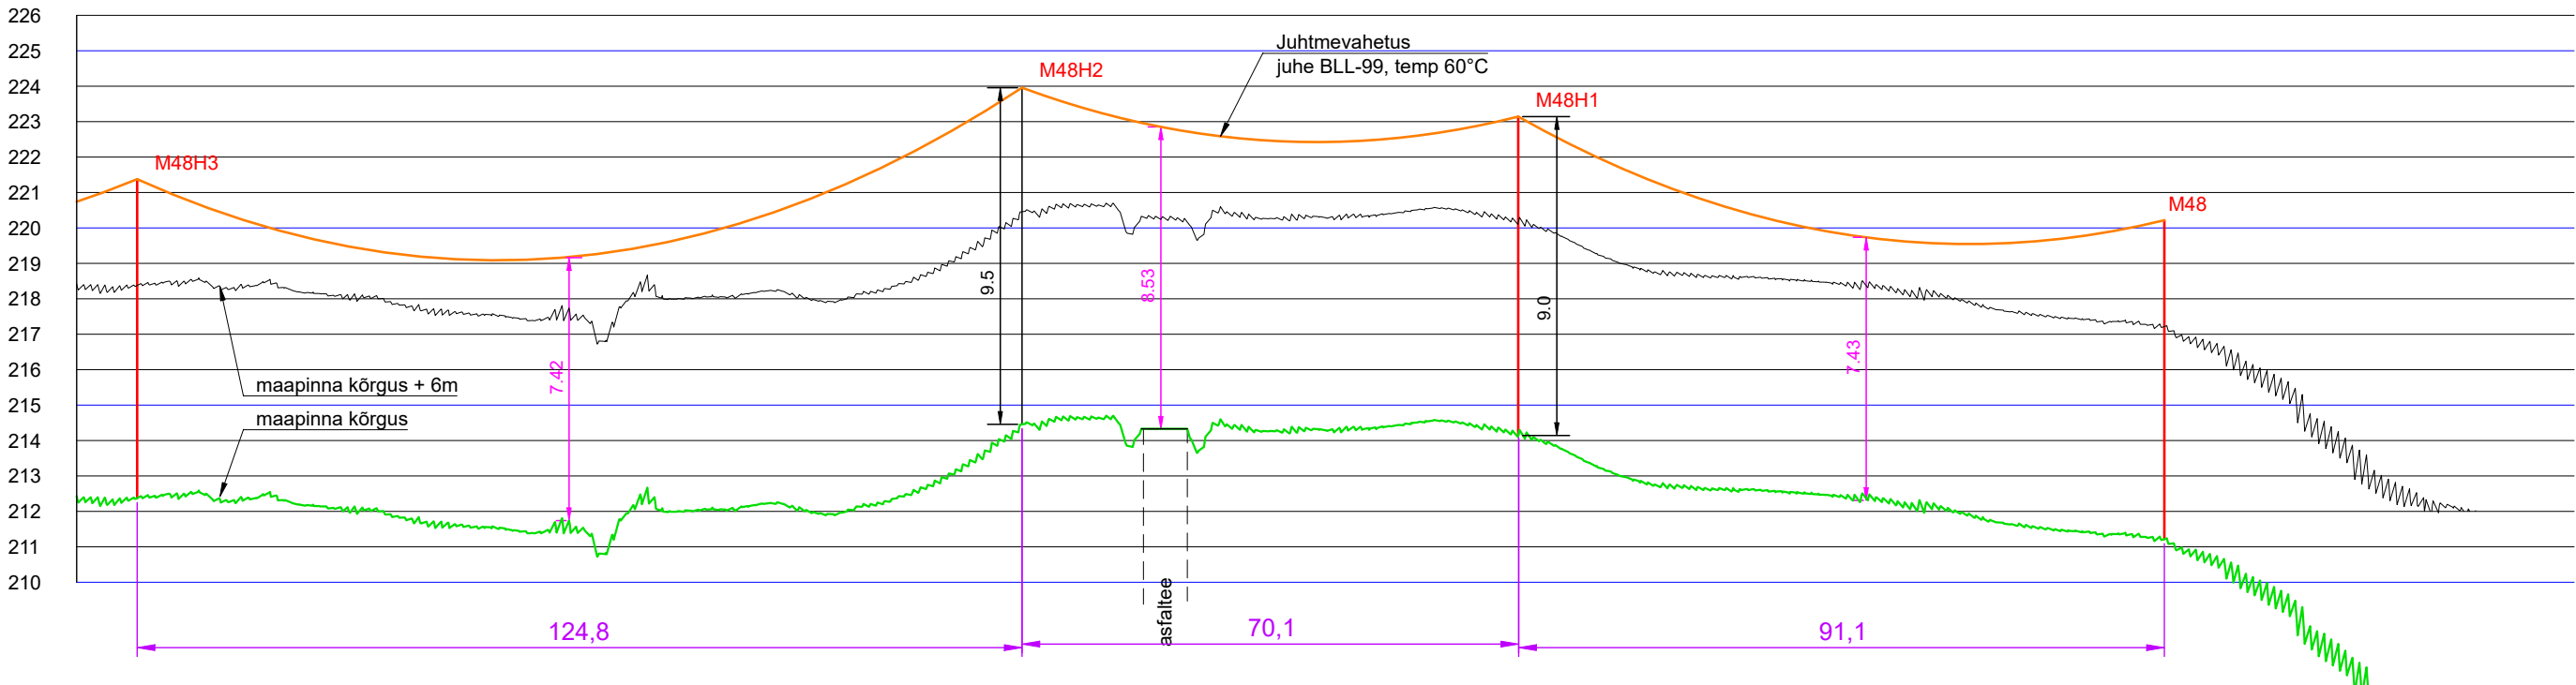

Projekt						Võru - Munamäe 10 kV fidri rekonstrueerimine, III etapp			Tellija		
						Rõuge vald Võru maakond.			Elektrilevi OÜ		
						Joonis			Töö nr		
						10 kV õhuliini ristumine			IP6720-K3		
						25148 Rõuge-Kurgjärve-Haanja tee 4,678 km-l			Joonise nr		
						Projekteeris	A. Mee	19.04.2024	+372 511 9005	Mõõtkava	M 1: 1000 / 200
						Kontrollis	A. Erik	19.04.2024	+372 5309 0199	Staadium	Tööprojekt
						Projektijuht	-		-	Keel	Leht
										EST	3
											3

**LEONHARD WEISS**  
LEONHARD WEISS OÜ  
E-post estonia@leonhard-weiss.com  
Telefon +372 601 2285  
Registrikood 12083348