


RIIGITEE KAITSEVÖÖND

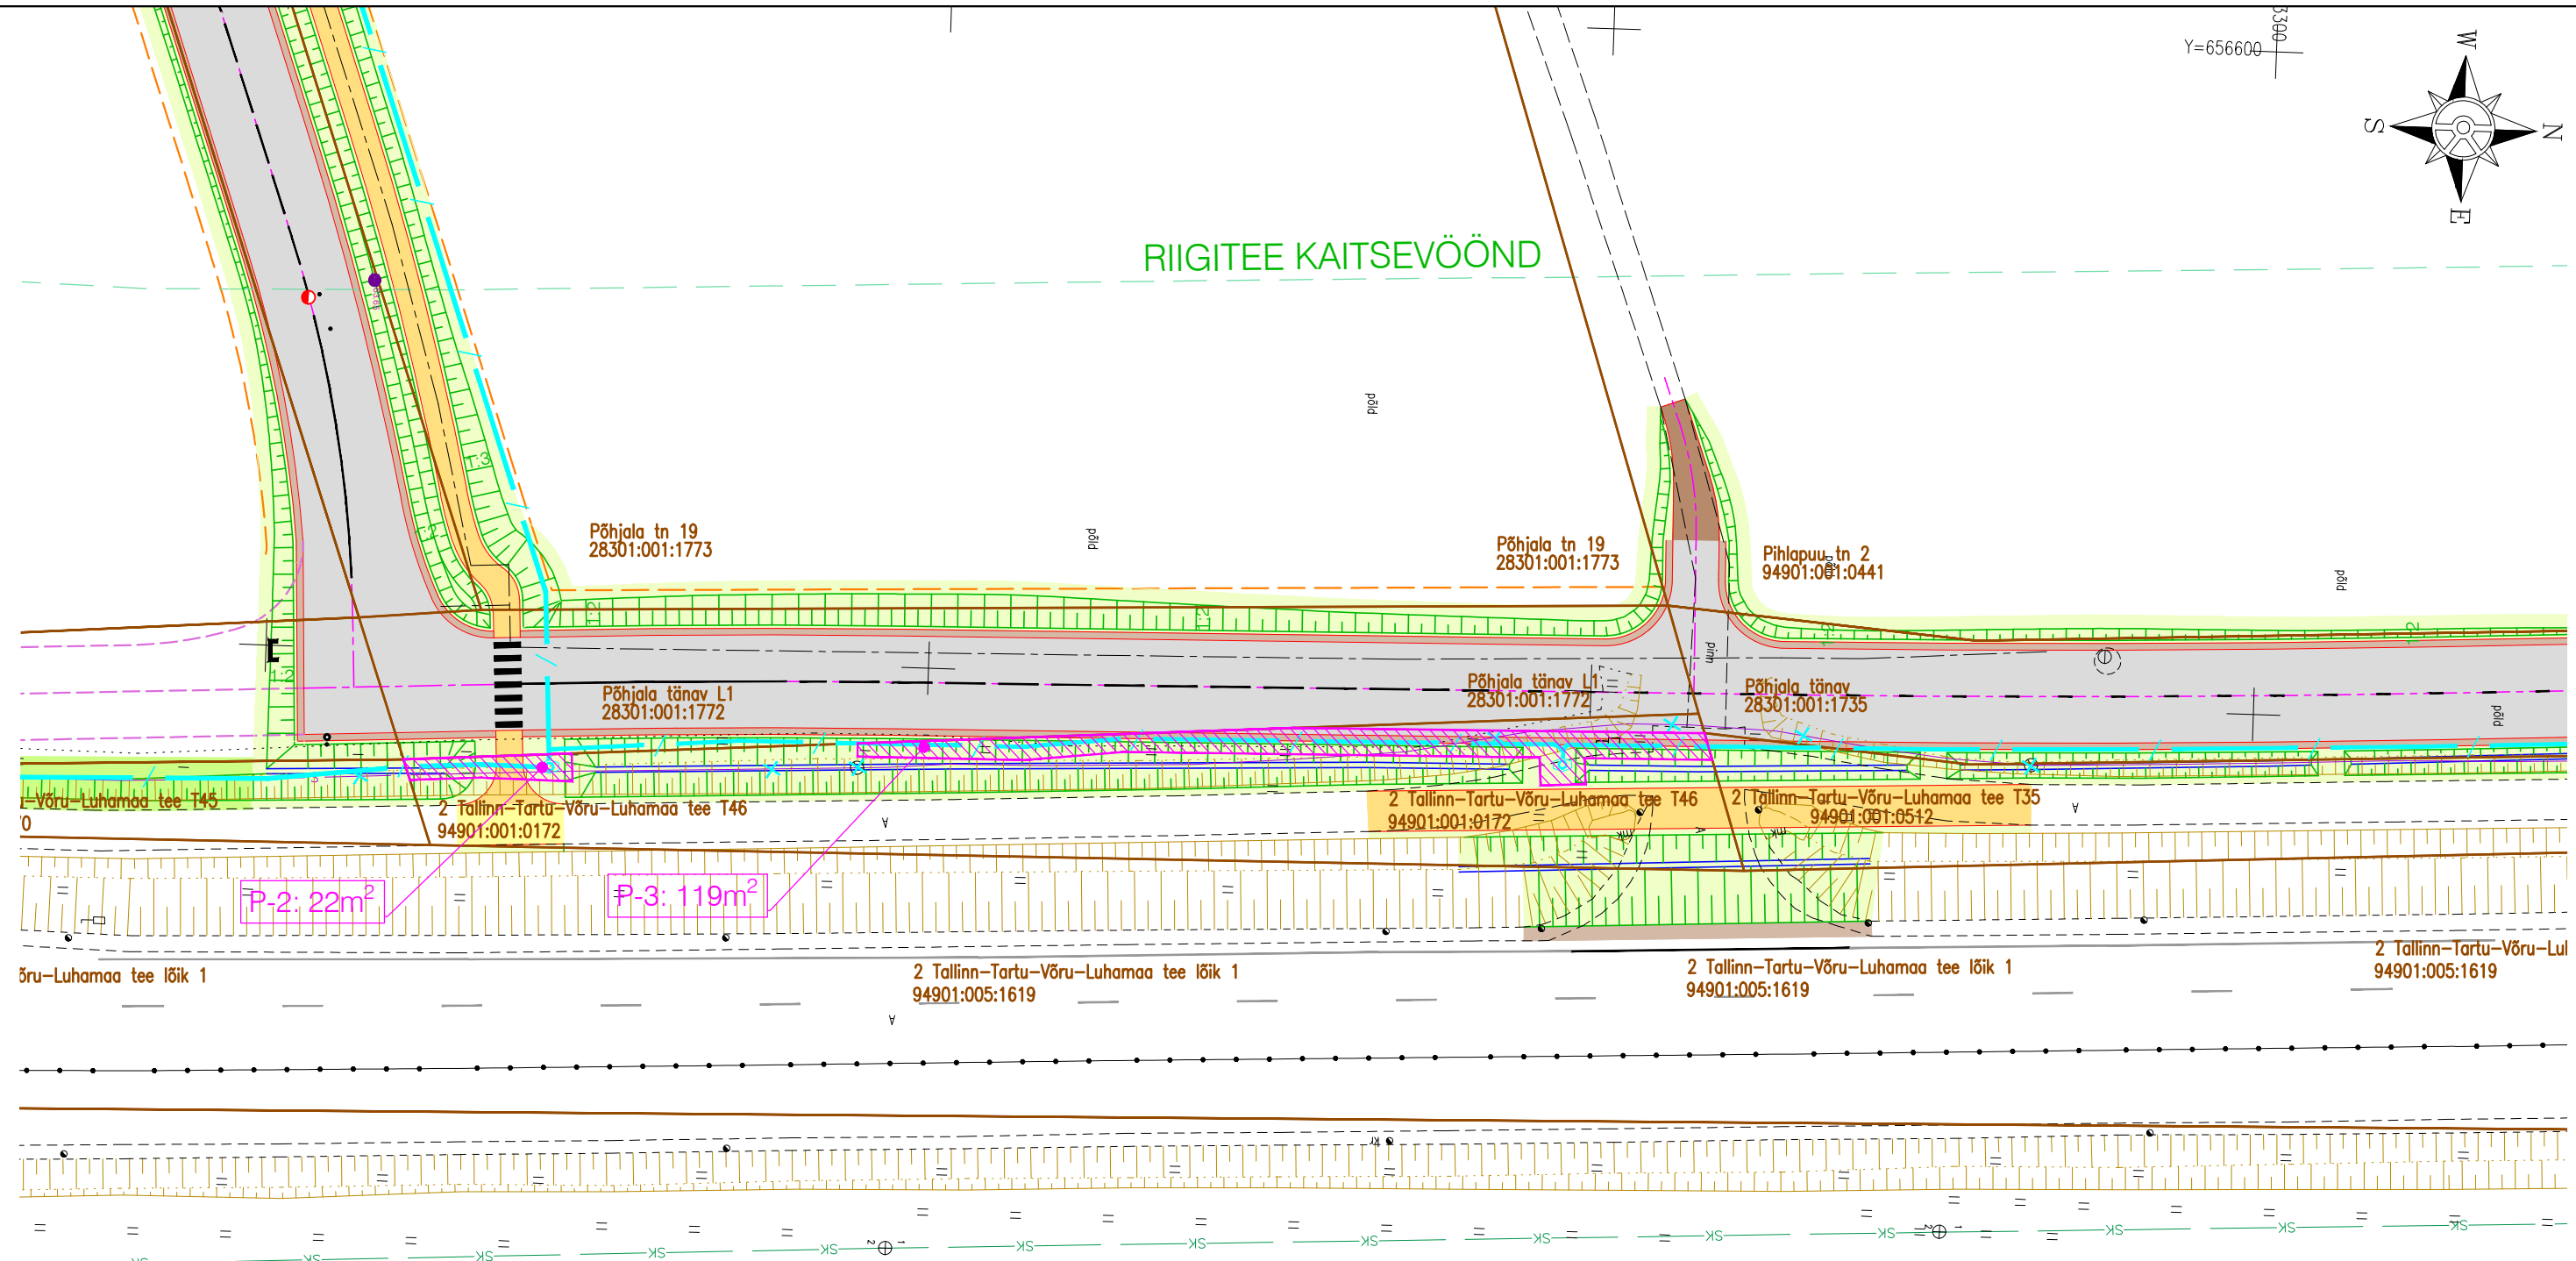

P-2: 22m²

P-3: 119m²

| Jrk nr | IKÕ ala Pos nr (plaanil) | Katastriüksuse tunnus, nimi; | Asukoht riigitee (nr ja nimi) suhtes (lõigu algus ja lõpp km); | Isikliku kasutusõiguse ala suurus (m ²) |
|--------|--------------------------|---|--|---|
| 2. | P-2 | 94901:001:0172; 2 Tallinn-Tartu-Võru-Luhamaa tee T46 | 2 Tallinn-Tartu-Võru-Luhamaa tee km 177,85-177,86 | 22 |
| 3. | P-3 | 94901:001:0172; 2 Tallinn-Tartu-Võru-Luhamaa tee T46 | 2 Tallinn-Tartu-Võru-Luhamaa tee km 177,76-177,82 | 119 |

TINGMÄRGID

- Kinnistu piir
- IKÕ seadmise ala riigitee alusele maaüksusele tehnovõrgu (side) rajamiseks
- Projekteeritud sidekanalisatsioon
- Projekteeritud sidekanalisatsiooni kaev

Märkus:
 * Joonise paberi suurus A3

| | | |
|--------------------|--|--|
| Muudatused: | Kuupäev | Muudatuste kirjeldus |
| Geoalus: | Koostaja: Metricus OÜ Kõrgussüsteem: EH2000 | Töö nr: 22G8916 Koordinaatsüsteem: L-EST 97 Möödistatud: 04.2022 |

| | | | |
|--|---------------|--|---------------------------------------|
| K-Projekt Aktsiaselts Ahtri tn 6a, Tallinn, Eesti tel +372 626 4100 kprojekt@kprojekt.ee reg kood 12203754 | | Projekti nimi: Össu küla teed ja tehnovõrgud | |
| Projekti juht | H. Kont | Objekti asukoht: | Össu küla, Kambja vald, Tartu maakond |
| Projekteerija | R. Hannus | Joonise nimi: | Isikliku kasutusõiguse seadmise plaan |
| Faili nimi: | 22181_IKÕ.dwg | Koostatud: | 28.05.2024 |
| Töö nr: | 22181 | Stadium: | Eelprojekt |
| Dokumendi tähis: | IKÕ-2 | Möötkava: | 1:500 |