
Isikliku kasutusõiguse seadmise plaan


IKÕ ala pos nr	Registriosa nr, KV kood	Katastriüksuse tunnus, nimi ja sihtotstarve	Ala pindala (m2)
1	9228150, KV11235	19801:002:0299; 11191 Harku-Rannamõisa tee transpordimaa	5

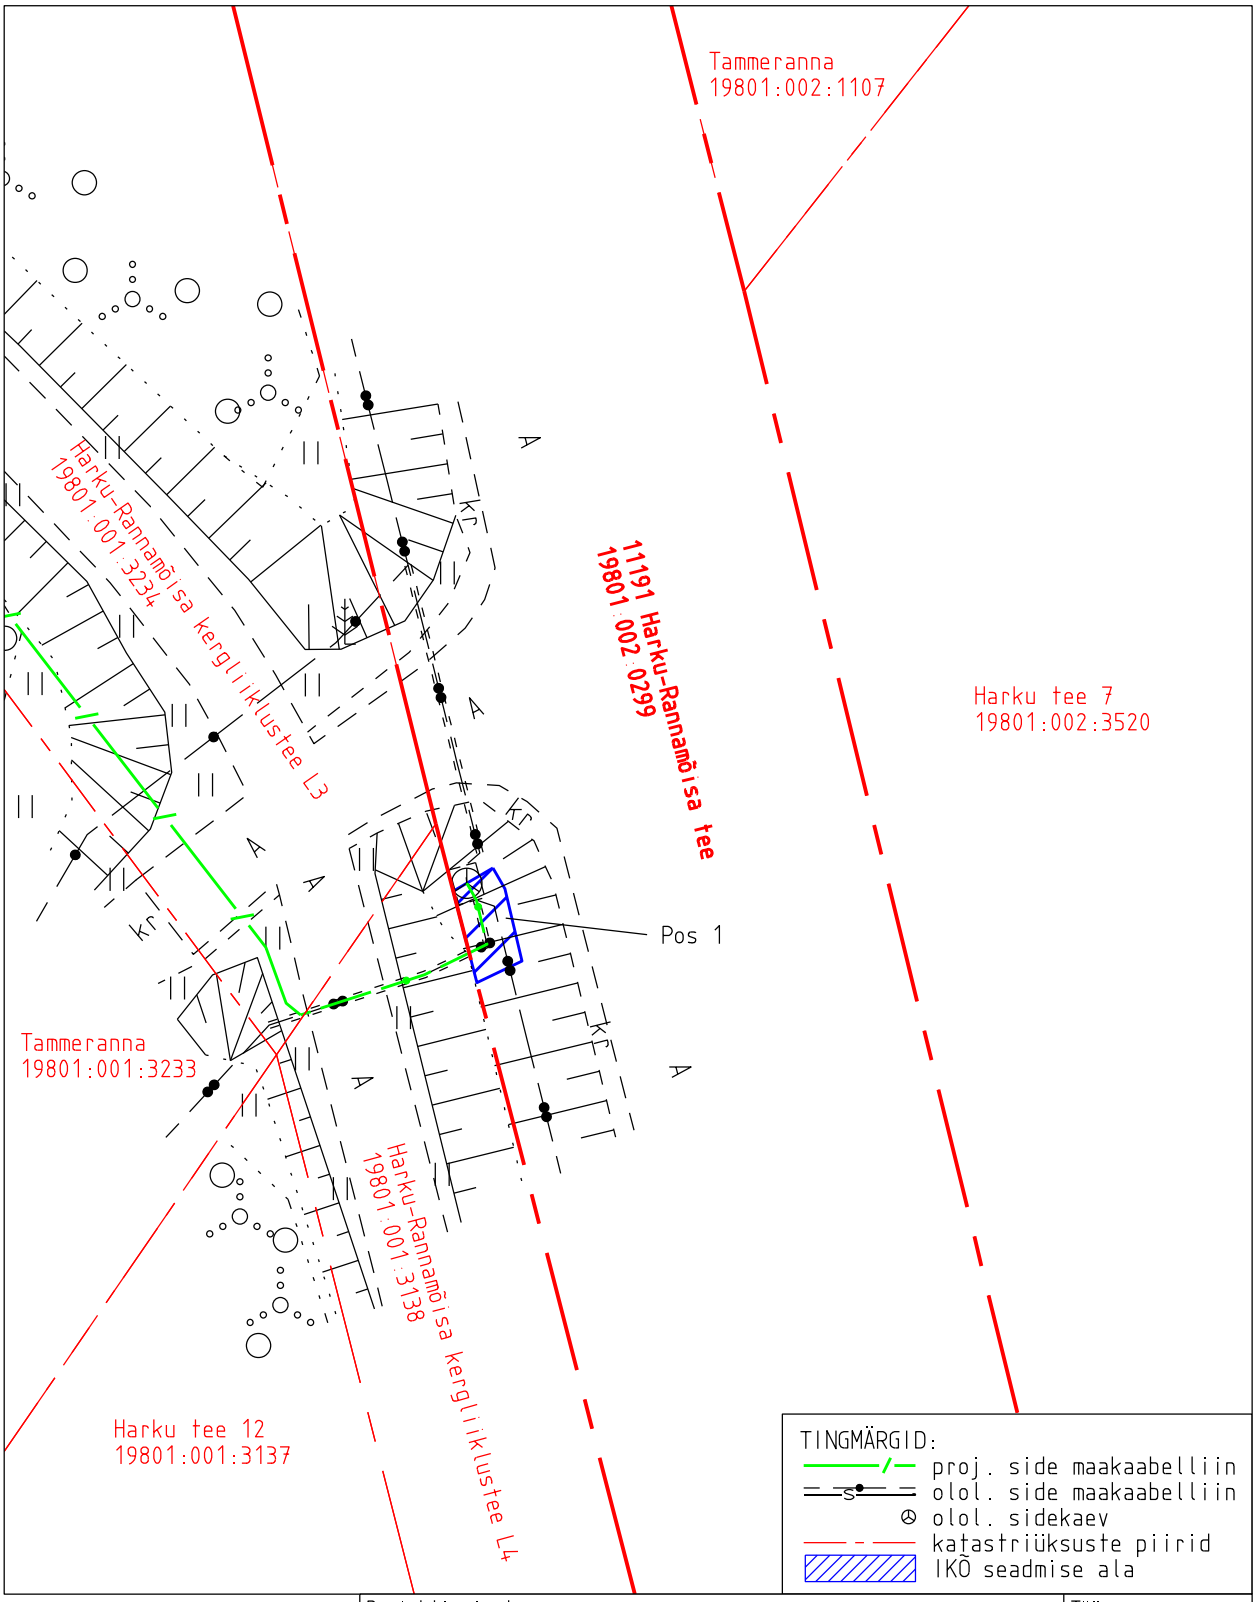

Projekti nimetus				Töö nr
Harku vald, Kolde tn ja Mere, Harku ning Taumi tee Telia sideühendus				14788P
Projekti koostaja	Plaani koostaja	Mõõtkava	Leht	Kuupäev
Kirjanurk OÜ	A.Jankovskaja	1:250	1-1	21.07.2026

Isikliku kasutusõiguse seadmise plaan


IKÕ ala pos nr	Registriosa nr, KV kood	Katastriüksuse tunnus, nimi ja sihtotstarve	Ala pindala (m2)
2	9228150, KV11235	19801:002:0299; 11191 Harku-Rannamõisa tee transpordimaa	367

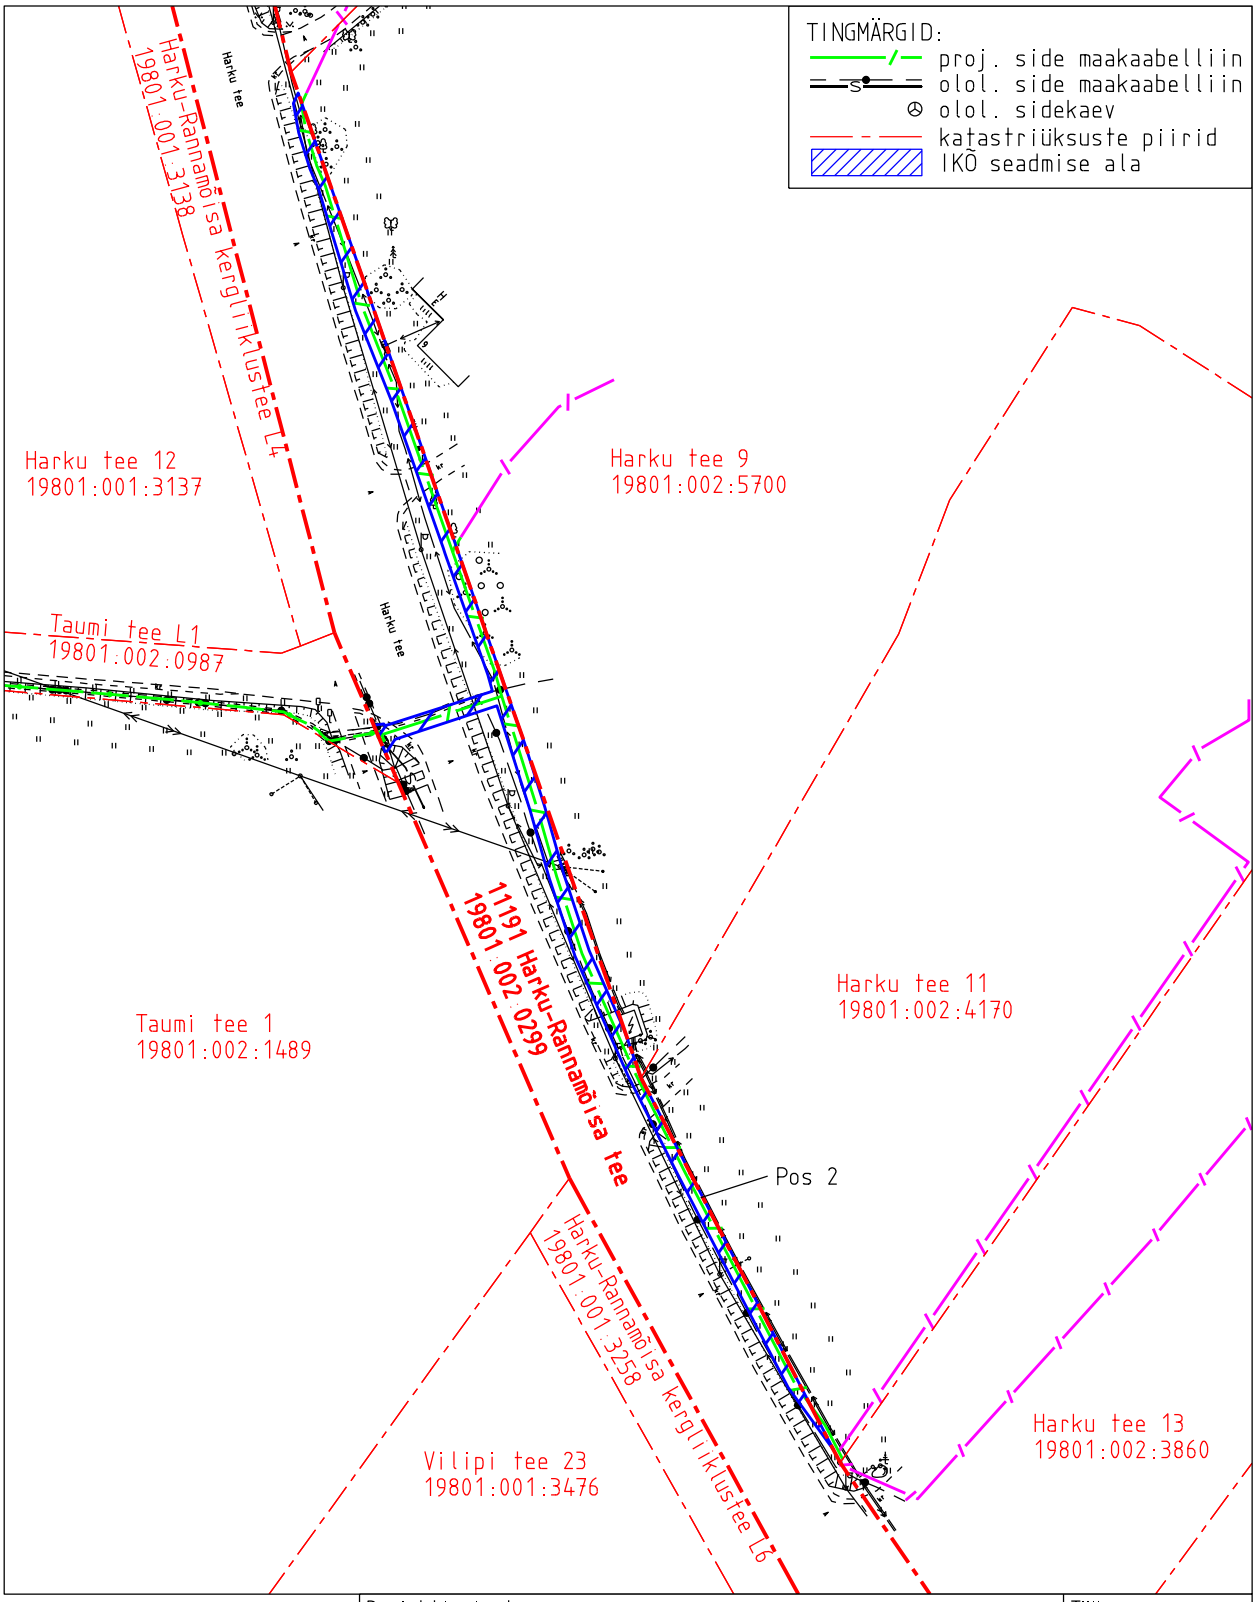

Projekti nimetus				Töö nr
Harku vald, Kolde tn ja Mere, Harku ning Taumi tee Telia sideühendus				14788P
Projekti koostaja	Plaani koostaja	Mõõtkava	Leht	Kuupäev
Kirjanurk OÜ	A.Jankovskaja	1:1000	1-2	21.07.2026

Isikliku kasutusõiguse seadmise plaan

IKÕ ala pos nr	Registriosa nr, KV kood	Katastriüksuse tunnus, nimi ja sihtotstarve	Ala pindala (m2)
3	9228150, KV11235	19801:002:0299; 11191 Harku-Rannamõisa tee transpordimaa	34

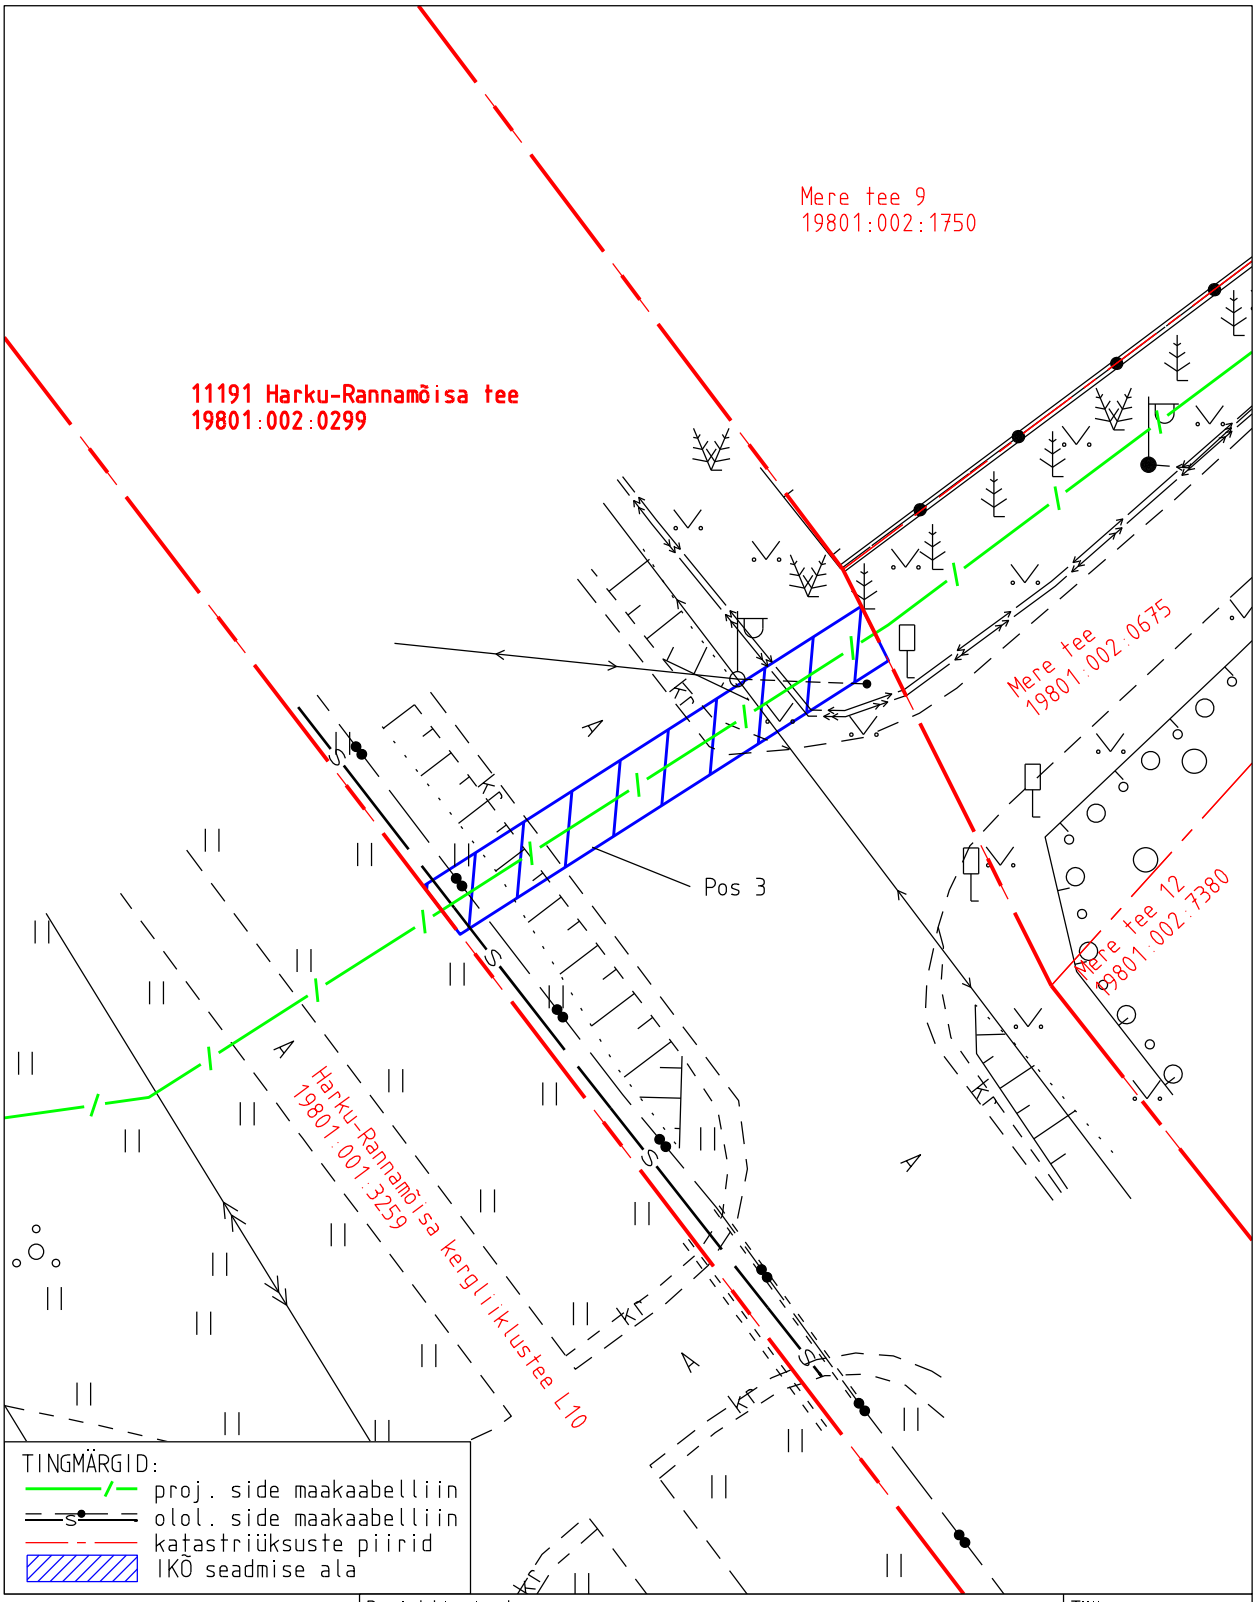

Projekti nimetus				Töö nr
Harku vald, Kolde tn ja Mere, Harku ning Taumi tee Telia sideühendus				14788P
Projekti koostaja	Plaani koostaja	Mõõtkava	Leht	Kuupäev
Kirjanurk OÜ	A.Jankovskaja	1:250	1-3	21.07.2026