

Isikliku kasutusõiguse ala plaan


Kinnistu nimi: Jänesselja tänav L16 (KV110202, reg.nr 21483150)

Katastritunnus: 80901:001:0991

Asukoht: Pärnu maakond, Tori vald, Sauga alevik

AS Triger töö nr 22107

Autoremondi hoone, Nulu 3, Sauga alevik, Tori vald, Pärnumaa

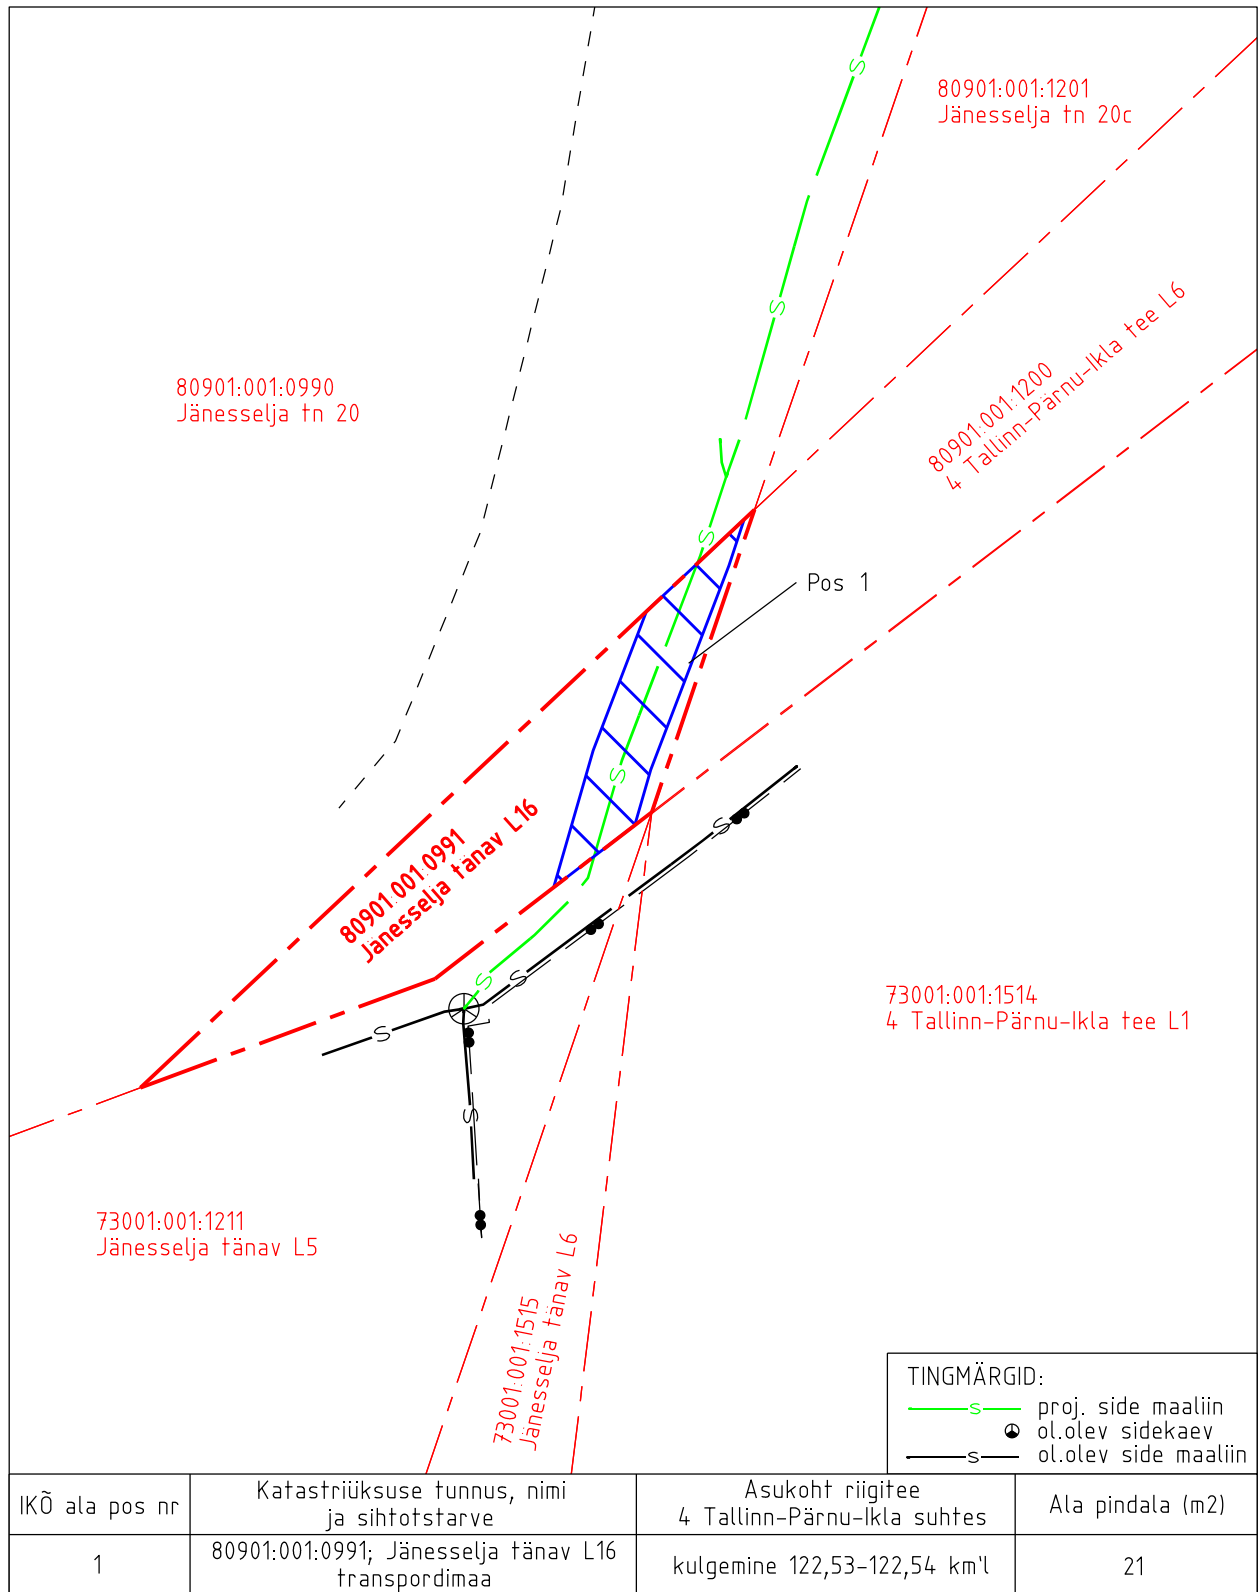

Isikliku kasutusõiguse ala pindala kokku ligikaudu 21 m<sup>2</sup>

Koormatava katastriüksuse piir

Katastriüksuste piirid

Plaan  
M 1:250

Koostaja:  
OÜ Kirjanurk