


Joonis: 3

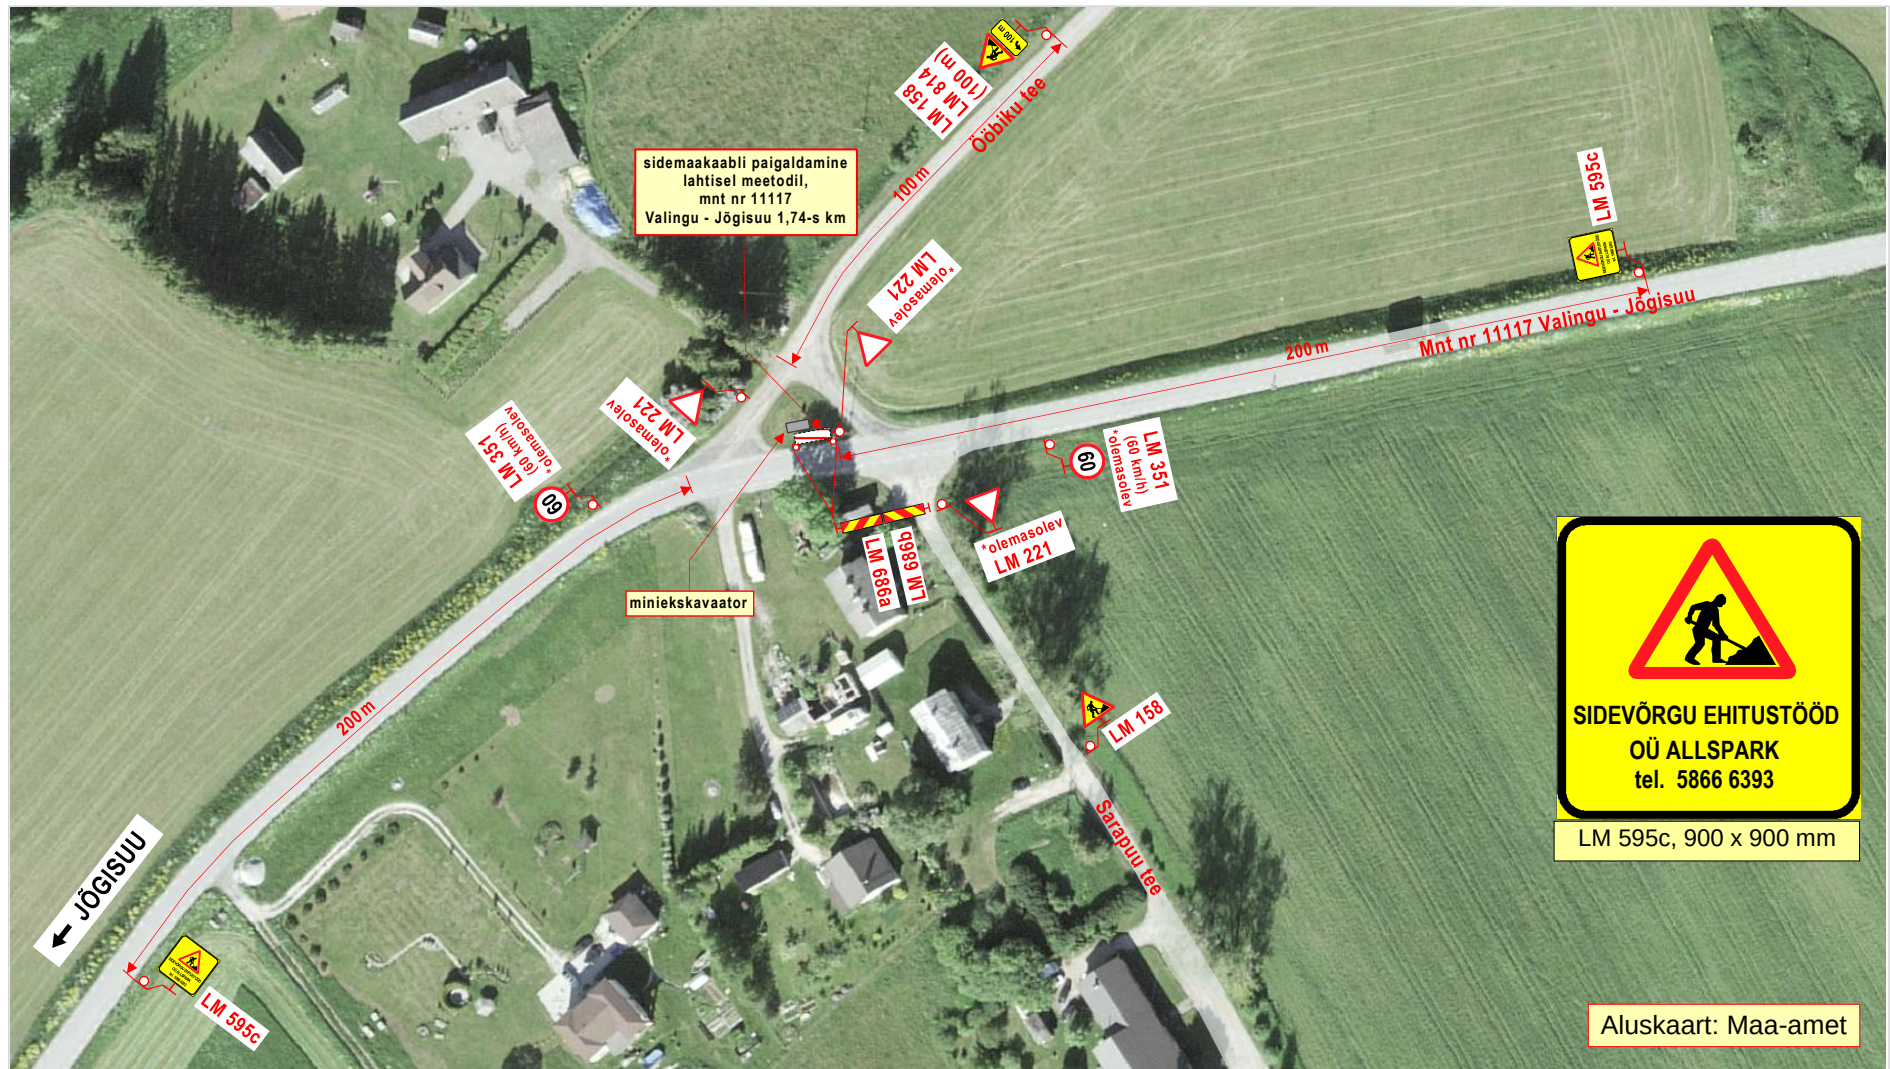

Märkused:

1. Teostatavad tööd: **sidemaakaabli paigaldamine lahtisel meetodil**
2. Töid teostatakse tee kaitsevööndis, **väljaspool sõiduteed**.
3. Töid teostatakse alalise liiklusemärgi **LM 351 „Suurim kiirus 60 km/h“** mõjuapiirkonnas.
4. Tööde tegemisest ja liikluspiirangutest teavitada liiklusjuhtimiskeskust (e-mail: tmc@transpordiamet.ee) või Transpordiametit **Tark Tee** liikluspiirangute iseteeninduskeskkonnas.
Teavitus saata **vähemalt 24 tundi** enne piirangu kehtestamist või tööde alustamist.
5. Joonisel toodud ajutiste liikluskorraldusvahendite paigaldamisel, liikluse korraldamisel ja tööde teostamisel lähtuda majandus- ja taristuministri 13.07.2018 määrusest nr 43 „Nõuded ajutisele liikluskorraldusele“.

OÜ STOPP

Sepa 17 c, Tartu 51013
tel: 50 14 029
e-mail: stoppoy@gmail.com

MTR nr: ELK000059
vastutav isik: Sulev Sannik
kutsetunnistus nr 180686

Koostas: M. Loost

Töid teostab:

Tööde algus:

Ohutute liiklustingimuste tagamise eest tööpiirkonnas vastutab: VALDUR RANDOJA

tel: +372 5866 6393

LIIKLUSKORRALDUSE PROJEKT

Tööde teostamise koht:

Maantee nr 11117 Valingu – Jõgisuu 1,74-s km, Valingu küla, Saue vald, Harju maakond.

Allspark OÜ Suur-Sõjamäe tn 50a Lasnamäe linnaosa, Tallinn Harju maakond 11415

Tööde lõpp:

kuup:

allkiri: