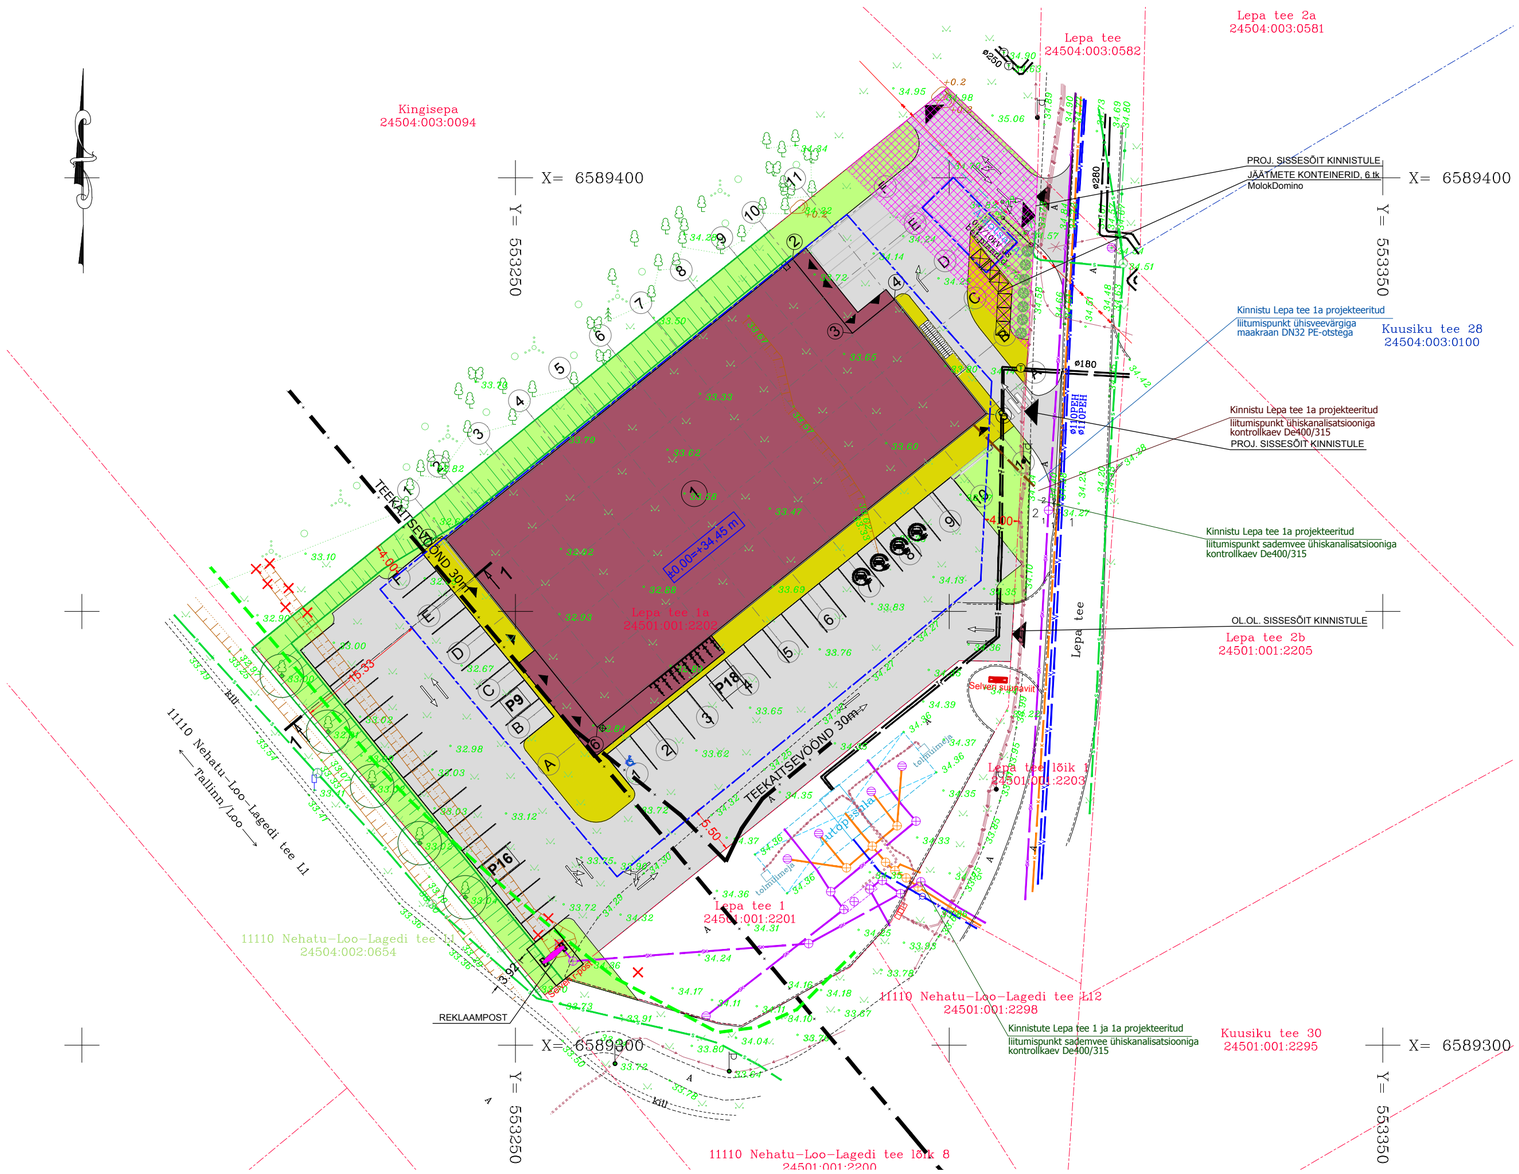

RAJATISE TEHNILISED NÄITAJAD:

1. EHITISEALUNE PIND	1,8 m²
2. ABSOLUUTNE KÕRGUS	+46,5 abs. m
3. RAJATISE PIKKUS	3,0 m
4. RAJATISE LAIUS	0,6 m
5. RAJATISE KÕRGUS	7,2 m
6. TULEPÜSIVUSKLASS	TP2

KINNISTU TEHNILISED NÄITAJAD:

1. KINNISTU NIMETUS	Lepa tee 1a
2. KATASTRIÜKSUS	24501:001:2202
3. REGISTRI OSA	8648750
4. PINDALA, m²	4792,0 m²
5. KRUNDI TÄISEHITUS %	34,3 %
6. HOONESTUSTIHEDUS	0,3
7. SIHTOTSTARVE	Ärimaa 100%
8. KRUNDI HALJASTUSE %	14,2 %

EHITISE EKSPLIKATSIOON:

1 PROJEKTEERITUD RAJATIS ±0.00=ABS. KM 34,30 m

① ② ③ ④ RAJATISE NURKADE KOORDINAADID

1) ±0,00 = 34,30 m

	X	Y
1)	6589309.00	553253.40
2)	6589309.78	553252.77
3)	6589311.85	553255.34
4)	6589311.07	553255.97

TINGMÄRGID:

- KINNISTU PIIR
- HOONESTUSALA PIIR
- PROJEKTEERITUD REKLAAMITULP (RAJATIS)
- PROJEKTEERITUD KAUBANDUSHOONE (ehitusloa nr: 2512271/13842)
- PROJEKTEERITUD SÕIDUTEE ASFALTBETOONKATE (ehitusloa nr: 2512271/13842)
- PROJEKTEERITUD BETOONSILLUTISKIVI (ehitusloa nr: 2512271/13842)
- PROJEKTEERITUD HALJASALA (ehitusloa nr: 2512271/13842)
- OLEMASOLEV ASFALTBETOONKATE
- OLEMASOLEV MURU
- PROJEKTEERITUD PRÜGIKONTEINERI ASUKOHT (ehitusloa nr: 2512271/13842)
- SISSEPÄÄS KRUNDILE (ehitusloa nr: 2512271/13842)
- SÄILITAV KÕRGHALJASTUS
- PROJ. MADALHALJASTUS MÄGIMÄND `Pumilo`
- PROJEKTEERITUD PARKIMISKOHAD — 43 kohta
- PROJEKTEERITUD PUUETEGA INIMESE AUTO PARKIMISKOHT — 1 kohta
- PROJEKTEERITUD ELEKTRIAUTO PARKIMIS- / LAADIMISKOHT — 4 kohta
- PROJ. JALGRATTAPARKLA — 12 kohta
- RK 1 34.10 — PROJ. RESTKAEV RESTI KÕRGUSARVUGA
- PROJ. SERVITUUDI / ISIKLIKU KASUTUSÕIGUSE SEADMISE VAJADUSEGA ALA
- VÄO MAARDLA PASSIIVNE VARU
- TEEKAITSEVÖÖND 30m
- KÜLGNÄHTAVUSE ALA
- OLEMASOLEV VEETRASS
- OLEMASOLEV KANALISATSIOONITRASS
- OLEMASOLEV SADEMEVEEKANALISATSIOONITRASS
- OLEMASOLEV SADEMEVEEKRAAV
- OLEMASOLEV MADALPINGETRASS
- OLEMASOLEV KÕRGEPINGETRASS
- OLEMASOLEV ELEKTRIGA LIITUMISKILP
- OLEMASOLEV TÄNAVAVALGUSTUSE MAST
- OLEMASOLEV SIDETRASS
- OLEMASOLEV KAUGKÜTTE SOOJUSTRASS

MÄRKUSED:

1. Hoone on seotud krundile hoone nurkade koordinaadide järgi.
2. Geodeetilise alusena on kasutatud GeoEx OÜ, töö nr. G25025, mõõdistatud 25.02.2025.a.
3. Koordinaadid L-EST97, kõrgused Amsterdami süsteemis.
4. Mõõdud plaanil on antud meetrites.
5. Taastamistööde mahud ei ole joonisel esitatud.

Arhitekt	Andrei Klimov		Tellija	Töö nr.	2302
Vastutav Spets.	Andrei Klimov		Osaühing Pro-House	Staadium	EP
Projektijuht	Artur Mitšulis		Objekt	Osa	AS
			Kaubanduskeskuse reklaamtulbi projekt	Joonise nr.	02
			Aadress Lepa tee 1a, Loo alev, Jõelähtme vald, Harjumaa	Leht/Lehti	02/-
				Indeks	
			Joonis ASENDIPLAAN		
				Mõõtkava	M 1:500, A2
			Fail 2302-EP-AS_reklaampost.dwg	Kuupäev	03.03.2026

moodul projekt
Moodul Projekt OÜ
Registrikood 11275272
Pärnu mnt. 69
10134 Tallinn
tel. +372 6 998 646
info@moodulprojekt.ee
www.moodulprojekt.ee