


Trükkis: KPR-HENDRIK
 Faili: C:\Users\hendrik.kont\K-PROJEKT AS\KP - 22181 Össu küla teed ja tehnovõrgud\Projektiosad\01_IL_ Teedeehitus\22181_IKÕ.dwg Trükitud: 21.05.2024

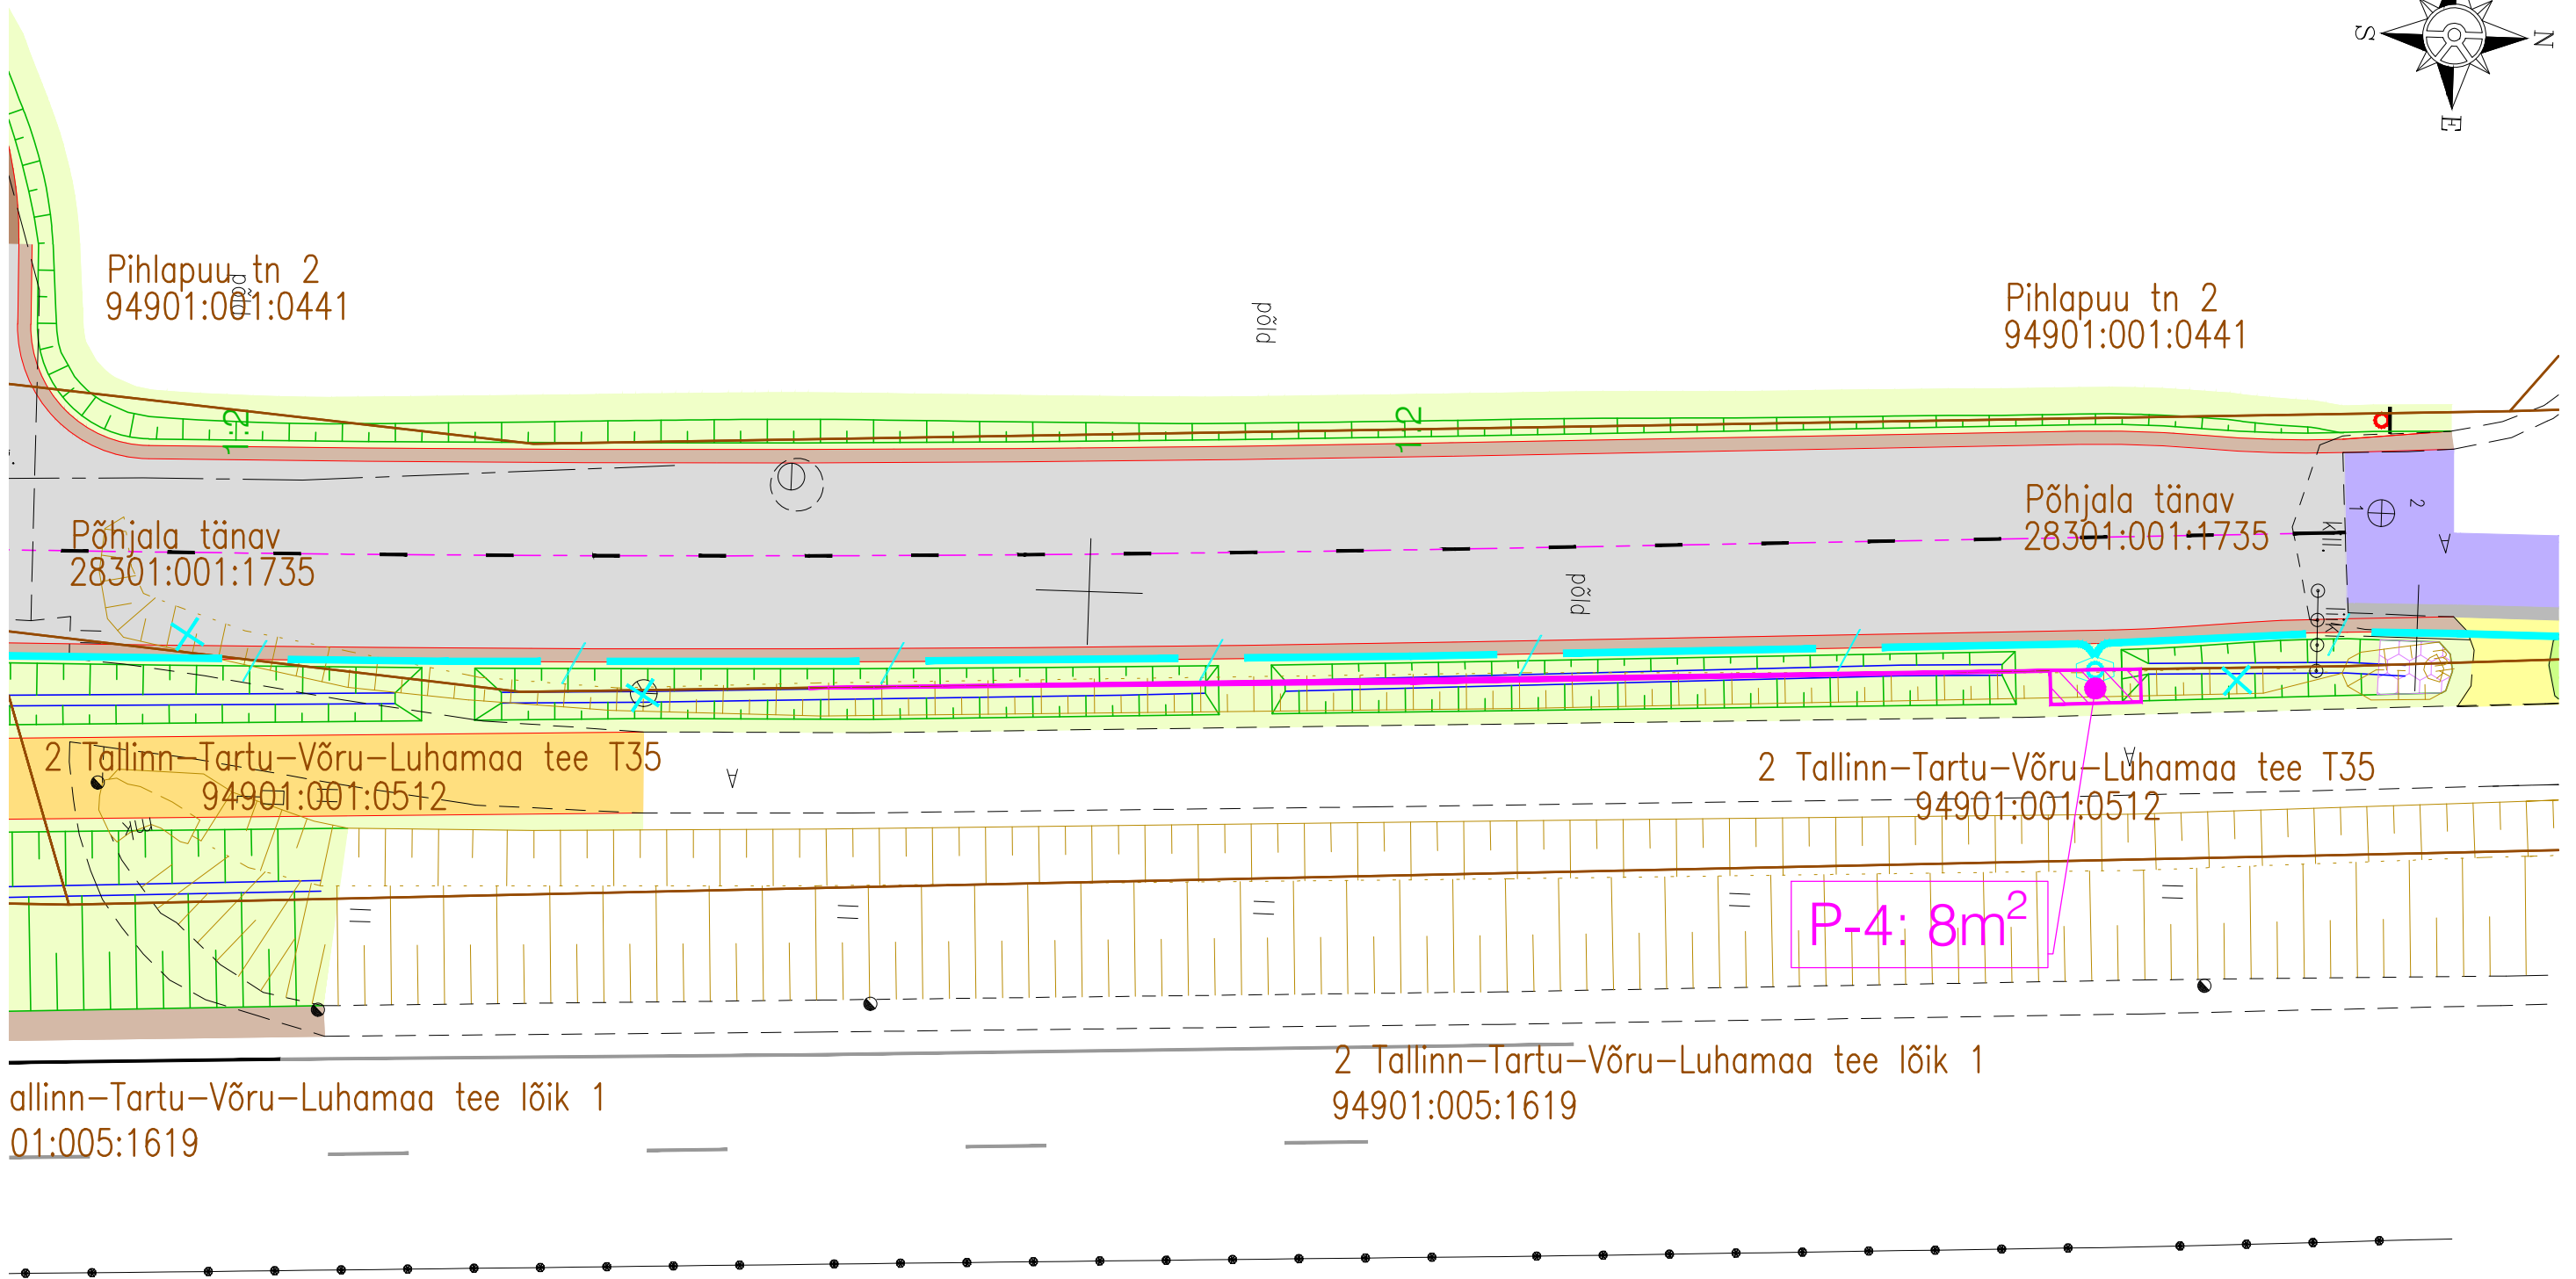

allinn-Tartu-Võru-Luhamaa tee lõik 1
 01:005:1619

2 Tallinn-Tartu-Võru-Luhamaa tee lõik 1
 94901:005:1619

P-4: 8m²

Märkus:
 * Joonise paberi suurus A3

Jrk nr	IKÕ ala Pos nr (plaanil)	Katastriüksuse tunnus, nimi;	Asukoht riigitee (nr ja nimi) suhtes (lõigu algus ja lõpp km);	Isikliku kasutusõiguse ala suurus (m ²)
4.	P-4	94901:001:0512; 2 Tallinn-Tartu-Võru-Luhamaa tee T35	2 Tallinn-Tartu-Võru-Luhamaa tee lõik 1 tee km 177,68-177,73	8

Muudatused:	Kuupäev	Muudatuste kirjeldus
Geoalus:	Koostaja: Metricus OÜ Kõrgussüsteem: EH2000	Töö nr: 22G8916 Koordinaatsüsteem: L-EST 97 Möödistatud: 04.2022

TINGMÄRGID

- Kinnistu piir
- IKÕ seadmise ala riigitee alusele maaüksusele tehnovõrgu (side) rajamiseks
- Projekteeritud sidekanalisatsioon
- Projekteeritud sidekanalisatsiooni kaev

K-Projekt Aktsiaselts Ahtri tn 6a, Tallinn, Eesti tel +372 626 4100 kprojekt@kprojekt.ee reg kood 12203754		Projekti nimi: Össu küla teed ja tehnovõrgud	
Projekti juht	H. Kont	Objekti asukoht:	
Projekteerija	R. Hannus	Össu küla, Kambja vald, Tartu maakond	
		Joonise nimi:	
		Isikliku kasutusõiguse seadmise plaan	
Faili nimi:	Koostatud: 21.05.2024	Töö nr:	Stadium:
22181_IKÕ.dwg		22181	Eelprojekt
		Dokumendi tähis:	Möötkava:
		IKÕ-4	1:250