

Tingmärgid, varem projekteeritud (Energiaarvutus123 OÜ, töö nr. 1811124):

- K Ol.OI tänava kanalisatsioonitoru
- Ol.ol tänava veetoru
- V1 Projekteeritav veetoru tänavamaaalal
- V11 Projekteeritav veetoru kinnistul
- K1 Projekteeritav kanalisatsioonitoru tänavamaaalal
- K11 Projekteeritav kanalisatsioonitoru kinnistul

Tingmärgid, projekteeritud elekter:

- 1W1 Projekteeritud madalpinge maakaabel D110mm 450N kaitsetorus kui ei ole määratud teisiti
- 2W1 Projekteeritud madalpinge maakaablid (2x kaablit trassis) D110mm 450N torus kui ei ole määratud teisiti.
- D110mm 1250N kaablikaitsetoru
- Jaotuskilp
- Liitumiskilp
- Raadamise ala
- Ümbertõstetav ol. olev kaabel
- Madalpinge maakaabli jätkumuhv


Tingmärgid, projekteeritud tänavavalgustus:

- Metallmast (h=8m), jaland, konsool (L=1m), LED valgusti
- 1W1.1 Tänavavalgustuse toitekaabel D75mm 450N torus, juhul kui ei ole määratud teisiti
- X- valgustuspunkti number
- A- valgusti mudel; B-optika; C-leedide arv
- D-valgusti kõrgus; E-konsooli pikkus; F-valgusti võimsus
- D75mm 750N kaitsetoru


Tingmärgid (varem koostatud detailplaneering, OÜ Valtu Projekt, töö nr 15-02):

- PLANEERITUD TEED JA PLATSID

Lehtede paigutus:

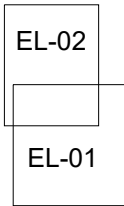

VPS Consult OÜ reg. nr. 16052938		Tellija Elfi Elekter OÜ				
Projekt		Jaaniku tee 1, 3, 5 ja Keskuse tee 7 elektriliitumised				
Joonise nimetus		Elektriskeem				
Projekteerija S. Kulp	Allkiri	Kuupäev 04.04.2025	Mõõtkava	Projekti nr 2552	Stadium PP	Joonise nr EL-01
Kontrollija S. Kulp	Allkiri	Kuupäev 04.04.2025				

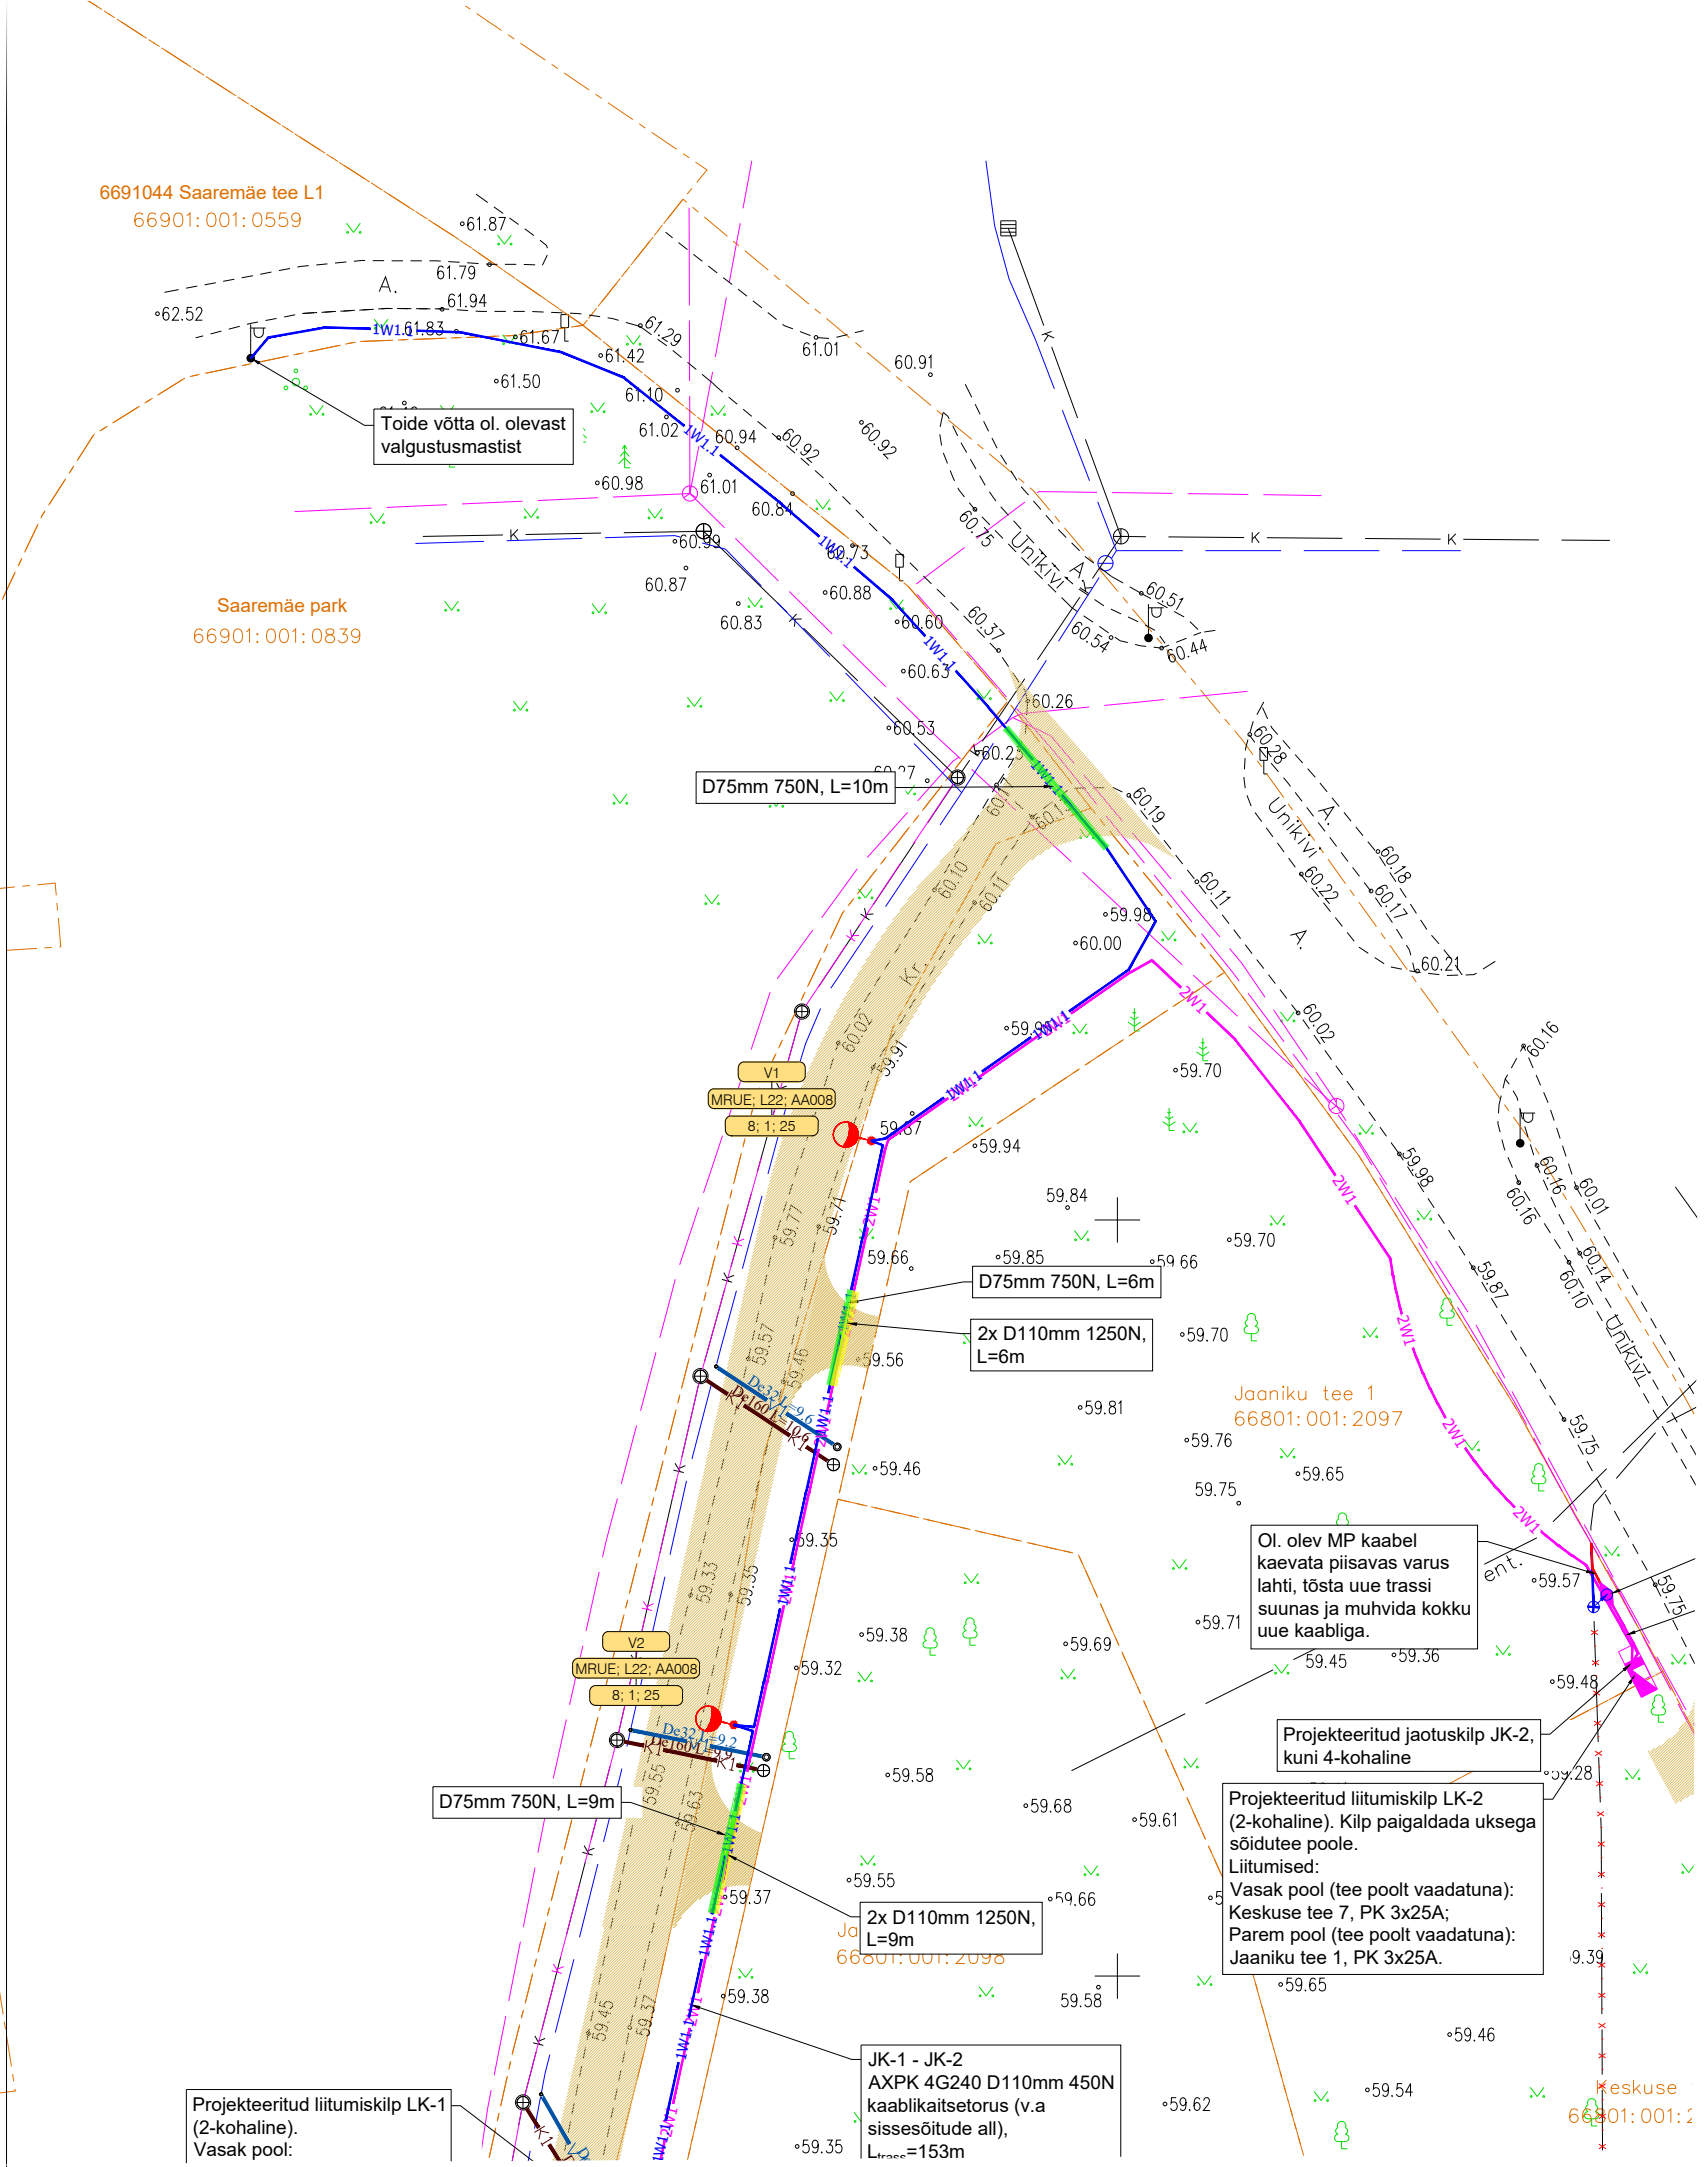

Tingmärgid, varem projekteeritud (Energiaarvutus123 OÜ, töö nr. 1811124):

- Ol.Ol tänava kanalisatsioonitoru
- Ol.ol tänava veetoru
- Projekteeritav veetoru tänavamaaalal
- Projekteeritav veetoru kinnistul
- Projekteeritav kanalisatsioonitoru tänavamaaalal
- Projekteeritav kanalisatsioonitoru kinnistul

Tingmärgid, projekteeritud elekter:

- Projekteeritud madalpinge maakaabel D110mm 450N kaitsetorus kui ei ole määratud teisiti
- Projekteeritud madalpinge maakaablid (2x kaablit trassis) D110mm 450N torus kui ei ole määratud teisiti.
- D110mm 1250N kaablikaitsetoru
- Jaotuskilp
- Liitumiskilp
- Raadamise ala
- Ümbertõstetav ol. olev kaabel
- Madalpinge maakaabli jätkumuhv

Tingmärgid, projekteeritud tänavavalgustus:

- Metallmast (h=8m), jaland, konsool (L=1m), LED valgusti)
- Tänavavalgustuse toitekaabel D75mm 450N torus, juhul kui ei ole määratud teisiti
- X- valgustuspunkti number
- A- valgusti mudel; B-optika; C-leedide arv
- D-valgusti kõrgus; E-konsooli pikkus; F-valgusti võimsus
- D75mm 750N kaitsetoru

Tingmärgid (varem koostatud detailplaneering, OÜ Valtu Projekt, töö nr 15-02):

- PLANEERITUD TEED JA PLATSID

Lehtede paigutus:

EL-02

EL-01

VPS Consult OÜ reg. nr. 16052938 		Tellija Elfi Elekter OÜ				
		Projekt Jaaniku tee 1, 3, 5 ja Keskuse tee 7 elektriliitumised				
		Joonise nimetus Elektriskeem				
Projekteerija S. Kulp	Allkiri	Kuupäev 04.04.2025	Mõõtkava	Projekti nr 2552	Stadium PP	Joonise nr EL-02
Kontrollija S. Kulp	Allkiri	Kuupäev 04.04.2025				