

Kalbu küla
Kehтна vald
Rapla maakond

KOHTU KINNISTU

TOPO-GEODEETILISE UURINGU ARUANNE

Tellija:

Eraisik

Töövõtja:

OÜ Reaalprojekt
Vabaduse pst 174b, 10917 Tallinn
Reg.nr: 10765904
Vastutav isik: Jaanus Puks
Tel: +372 521 3985
E-post: jaanus@reaalprojekt.ee

SISUKORD

SISUKORD	2
GEODEETILISTE TÖÖDE SELETUSKIRI	3
ASUKOHASKEEM	5
TOPO-GEODEETILINE ALUSPLAAN M 1:500	6
KOOSKÖLASTUSED	7

GEODEETILISTE TÖÖDE SELETUSKIRI

Töövõtja: OÜ REAALPROJEKT
Registrikood: 10765904
Litsentsid: EG10765904-0001, 457 MA

Töö nr.: G24088

Töö tellija: Erasik

INFO MÕÖDISTUSTÖÖ KOHTA.

Objekti asukoht: Kalbu küla, Kehtna vald, Rapla maakond

Mõõdistas: R. Laukus (Geodeet - tase 6)
Välitööde tegemise aeg: August 2024
Joonestas: T. Semjonov (Geodeet – tase 5)
Kameraaltööde tegemise aeg: August 2024
Vastutav täitja: Jaanus Puks (Geodeet - tase 6)

MÕÖDISTUSVÕRK.

Rajati mõõdistusvõrk. Plaaniline ja kõrguslik sidumine tugineb reaalaja GPS-mõõdistus süsteemi lähtebaasi punktidel, kus kasutati Hades Geodeesia OÜ avalikku baasjaamade võrku. Loodusesse märgiti mõõdistuspõhised punktid:

R1	X= 6529800.420	Y= 550504.292	H= 63.78
R3	X= 6529923.116	Y= 550385.157	H= 63.45

Koordinaadid L Est 97 süsteemis.
Kõrgused EH2000 süsteemis.

Enne ehitustegevuse algust peab ehitust teenindav geodeesia ettevõtte veenduma, et tema rajatav kõrguslik mõõdistusvõrk ühtiks topogeodeetilise alusplaani mõõdistusaegse kõrgusliku võrguga ja vajadusel korrigeerima.

TÖÖ KIRJELDUS.

Maa-ala on mõõdistatud detailsusega M 1:500.
Mõõdistatud maa-ala suurus 0,5 ha.

Töö on koostatud vastavalt Majandus- ja kommunikatsiooniministeeriumi 14.04.2016.a. määrusele nr. 34 "Topo-geodeetilise uuringule ja teostusmõõdistamisele esitatavad nõuded".

Geoalus on kooskõlastatud kommunikatsioonide valdajatega. Mõõdistamistulemused ja kooskõlastuste originaalid säilitatakse OÜ Reaalprojekt arhiivis digitaalselt.

TEHNOVÕRGUD.

Tehnovõrgud kanti plaanile mõõdistamistulemuste ja olemasolevate teostusjooniste alusel. Kõigi maa-aluste kommunikatsioonide plaanilised asukohad on kooskõlastatud neid valdavates asutustes ja

Koostas: T. Semjonov
16.08.2024

ettevõtetes. Kooskõlastustabel on lisatud joonisele nr.1 ning kooskõlastuste dokumendid on lisatud toimiku lõppu.

KATASTRIPIID.

Piiriandmed on saadud Riigi Maa-ametist digitaalselt ja lisatud geoalusele seisuga august 2024.a.

TELLIJALE ÜLEANTAVAD DOKUMENDID.

Töö väljastatakse tellijale digitaalselt

KASUTATUD MÕÕDISTUSSEADMED JA TARKVARA.

1. GeoMax Zoom90 2" elektrontahhümeeter;
2. GeoMax Zenith35 Pro, reaala GPS mõõdistusseade;
3. Kaabliotsija CAT3 Strike Alert;
4. Leica LS15 0,3mm nivelliir;
5. Graafikaprogramm AutoCad Civil 3D 2020.
6. Graafikaprogramm ZWCAD 2021.

Koostas: T. Semjonov
16.08.2024


ASUKOHASKEEM

Kalbu küla
Kehtna vald
Rapla maakond



— Mõõdistusala piir

Koostas: T. Semjonov
16.08.2024

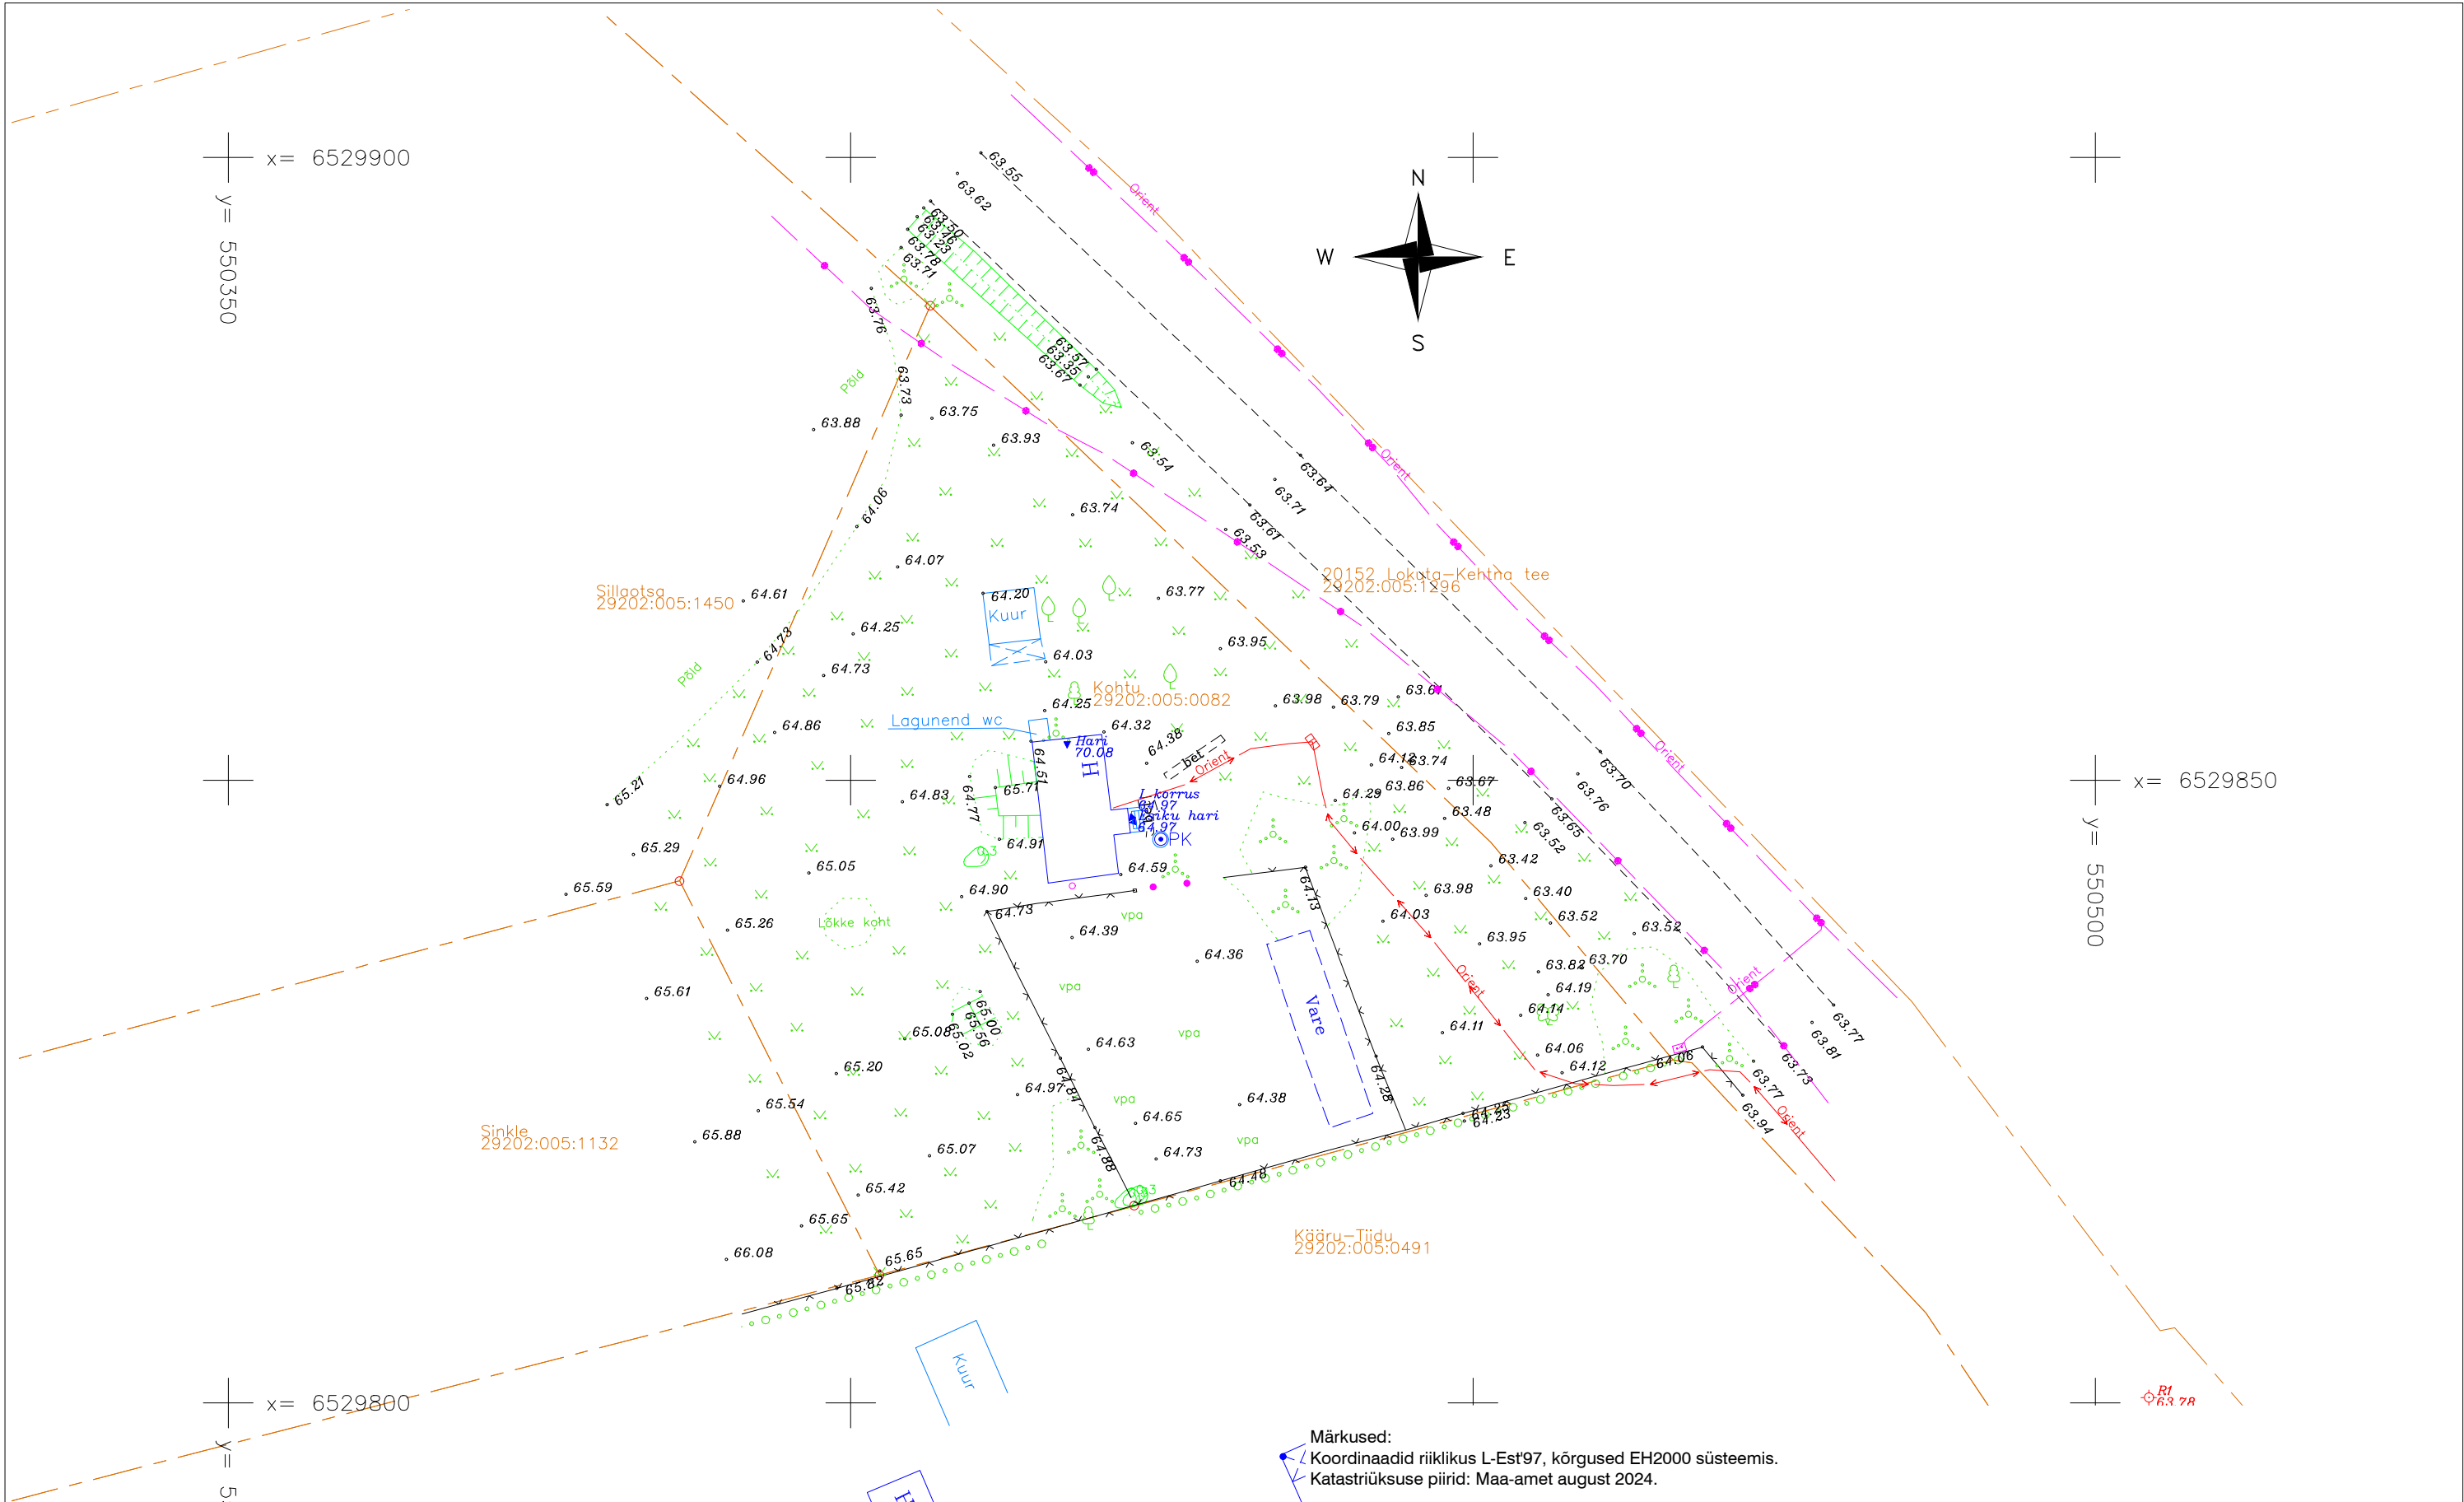

Märkused:
Koordinaadid riiklikus L-Est'97, kõrgused EH2000 süsteemis.
Katastriüksuse piirid: Maa-amet august 2024.

Kooskõlastuste koondtabel		
Jk nr	Kooskõlastaja (organisatsioon, nimi)	Kuupäev / Nr
1	Elektrilevi OÜ (kaardivaade) Lii Roosipuu	16.08.2024
2	Telia Eesti AS Ervin Rinaldo	27.08.2024 39109197

Reaalprojekt  Reaalprojekt OÜ, reg.nr.10765904 EG10765904-0001 Vabaduse pst 174b 10917 Tallinn Estonia tel +372 608 1100 www.reaalprojekt.ee			Töö nimetus					
Tellija			Asukoht			Töö nr		
Erasisik			Kalbu küla, Kehтна vald, Rapla maakond			G24088		
Mõõdistas	R. Laukus (Geodeet, tase 6)	August 2024	Joonise nimetus			Mõõtkava		
Joonestas	T. Semjonov (Geodeet, tase 5)	August 2024				M 1:500		
Kontrollis	J. Puks (Geodeet, tase 6)	August 2024				Joonise nr		
			Geodeetiline alusplaan			1		

Triin Semjonov

From: VAH teated <webmap.andmevead@elektrilevi.ee>
Sent: reede, 16. august 2024 10:23
To: Triin Semjonov
Subject: [JIRA] Teie pöördumine "Võrgu asukohaandmete tellimine Rapla maakond, Kehtna vald, Kalbu küla, Kohtu" on lahendatud.
Attachments: Kehtna vald, Kalbu küla, Kohtu.zip

Tere

Teie pöördumine VAH-134997 "Võrgu asukohaandmete tellimine Rapla maakond, Kehtna vald, Kalbu küla, Kohtu" on lahendatud resolutsiooniga: **Tehtud**.

Lahendaja selgitus: Väljastame kaardivaate DXF failina ning täiendavaid teostusjooniseid väljastada ei ole.

Kaardivaade ei ole geodeetiliselt täpne, võib nihkes olla. Andmed leiate manusest.

Küsimuste korral aitab Teid Lii Roosipuu (Lii.Roosipuu@elektrilevi.ee)

Heade soovidega
Elektrilevi OÜ

PROJEKTI KOOSKÖLASTUS NR 39109197

Kliendinumber	751060
Isikukood/Registrikood	10765904
Nimi	Osaühing Reaalprojekt
Kontaktisik	Triin Semjonov telefon 6081100
e-post	triin@reaalprojekt.ee
Aadress	TEEMEISTRI TN 2, TALLINN 10916, HARJU MAAKOND
Objekti asukoht ja projekti nimi	Kalbu küla, Kehtna vald, Rapla maakond : Kohtu kinnistu
Projekti/töö nimetus	Kohtu kinnistu

Kooskõlastamisele esitatud dokumendid	1. Geodeetiline alusplaan	G24088_Geoalus.dwg
--	---------------------------	--------------------

Telia Eesti AS (edaspidi "Telia") seisukohad esitatud dokumentide kooskõlastamisel:

Tööde teostamisel tuleb lähtuda sideehitise kaitsevööndis tegutsemise Eeskirjast:	jah
Töid võib teostada ainult Telia volitatud esindaja kirjaliku tööloa alusel:	jah
Info tööloa saamiseks telefoninumbril:	5078216
Maa-alal paikneb Teliale kuuluv sideehitis:	Side maakaabel
Projekt kooskõlastatakse märkustega:	Antud kooskõlastus ei ole tegutsemisluba Telia sideehitise kaitsevööndis tegutsemiseks. Sideehitise kaitsevööndis on sideehitise omaniku loata keelatud igasugune tegevus, mis võib ohustada sideehitist. Tegutsemisluba taotleda hiljemalt 5 tööpäeva enne planeeritud tegevuste algust ja soovitud väljakutse aega Telia Ehitajate portaalis: https://www.telia.ee/ehitajate-portaal

Kooskõlastus kehtib kuni 26.08.2025

Kooskõlastuse võttis vastu:
Triin SemjonovKooskõlastuse andis:
Telia Eesti AS volitatud esindaja
Ervin Rinaldo
e-post: Ervin.Rinaldo@boftel.com
telefon: 507 8216