

Joonis: 1



M rkused:

- Teostatavad t  d: **vee- ja kanalisatsioonitorustiku ehitust  d.**
- T  de teostamiseks **suletakse** l bivale liiklusele s idutee.
T  dega kaasnevatest liikluspiirangutest teavitada t  alassee j  vate kinnistute valdajaid.
Ligip  as kinnistutele peab olema tagatud iga t  op  eva l puks kui pole elanikega teisiti kokku lepitud.
Liiklusm rgil **LM 891** kirje: „V lja arvatud s idukitele ehitaja loal“.
- Kaevik piirestada** liiklusm rkidega **684 „Hoiatust  ke“** ja/v i **hoiatust  ketega.**
- T  id teostatakse alalise liiklusm rgi **LM 571 Asula** m jualas.
- Liikluspiirangutest ja t  de teostamisest teavitada liiklusjuhtimiskeskust (e-post: tmc@transpordiamet.ee) v i Transpordiametit **Tark Tee** liikluspiirangute iseteeninduskeskkonnas.
Teavitus saata **v hemalt 1   op  ev** enne piirangu kehtestamist v i t  de alustamist.
- Joonisel toodud ajutiste liikluskorraldusvahendite paigaldamisel, liikluse korraldamisel ja t  de teostamisel l htuda majandus- ja taristuministri 13.07.2018 m  rusest nr 43 “N  uded ajutisele liikluskorraldusele”.

O  STOPP

Sepa 17 c, Tartu 51013
tel: 50 14 029
e-mail: stoppoy@gmail.com
MTR nr: **ELK000059**
vastutav isik: Sulev Sannik
kutsetunnistus nr **180686**



Koostas: M. Loost

T  id teostab:

LIIKLUSKORRALDUSE PROJEKT

T  de teostamise koht:

Maantee nr 45 Tartu - R pina - V rska km-d: 67,50 - 68,12 ,
V  psu alevik, R pina vald, P  lva maakond.

T  de algus:

Wesico Project O  Vasara 50 Tartu 50113

T  de l  pp:



Ohutute liiklustingimuste tagamise eest t  opiirkonnas vastutab:

RAIGO RAMMUL

tel: +372 5553 1335

kuup:

allkiri:

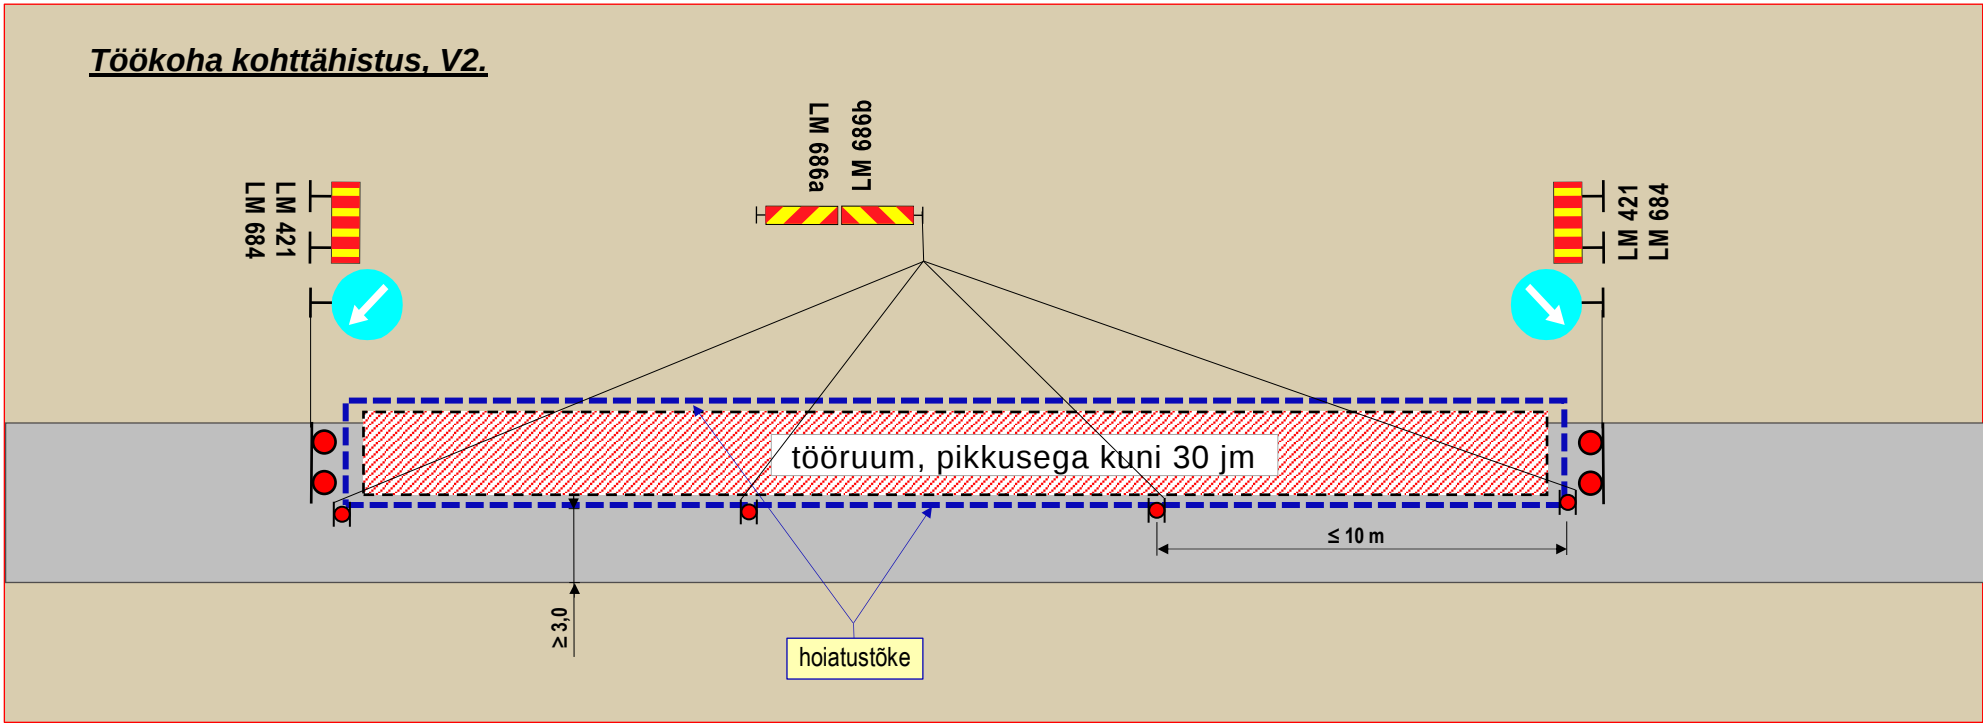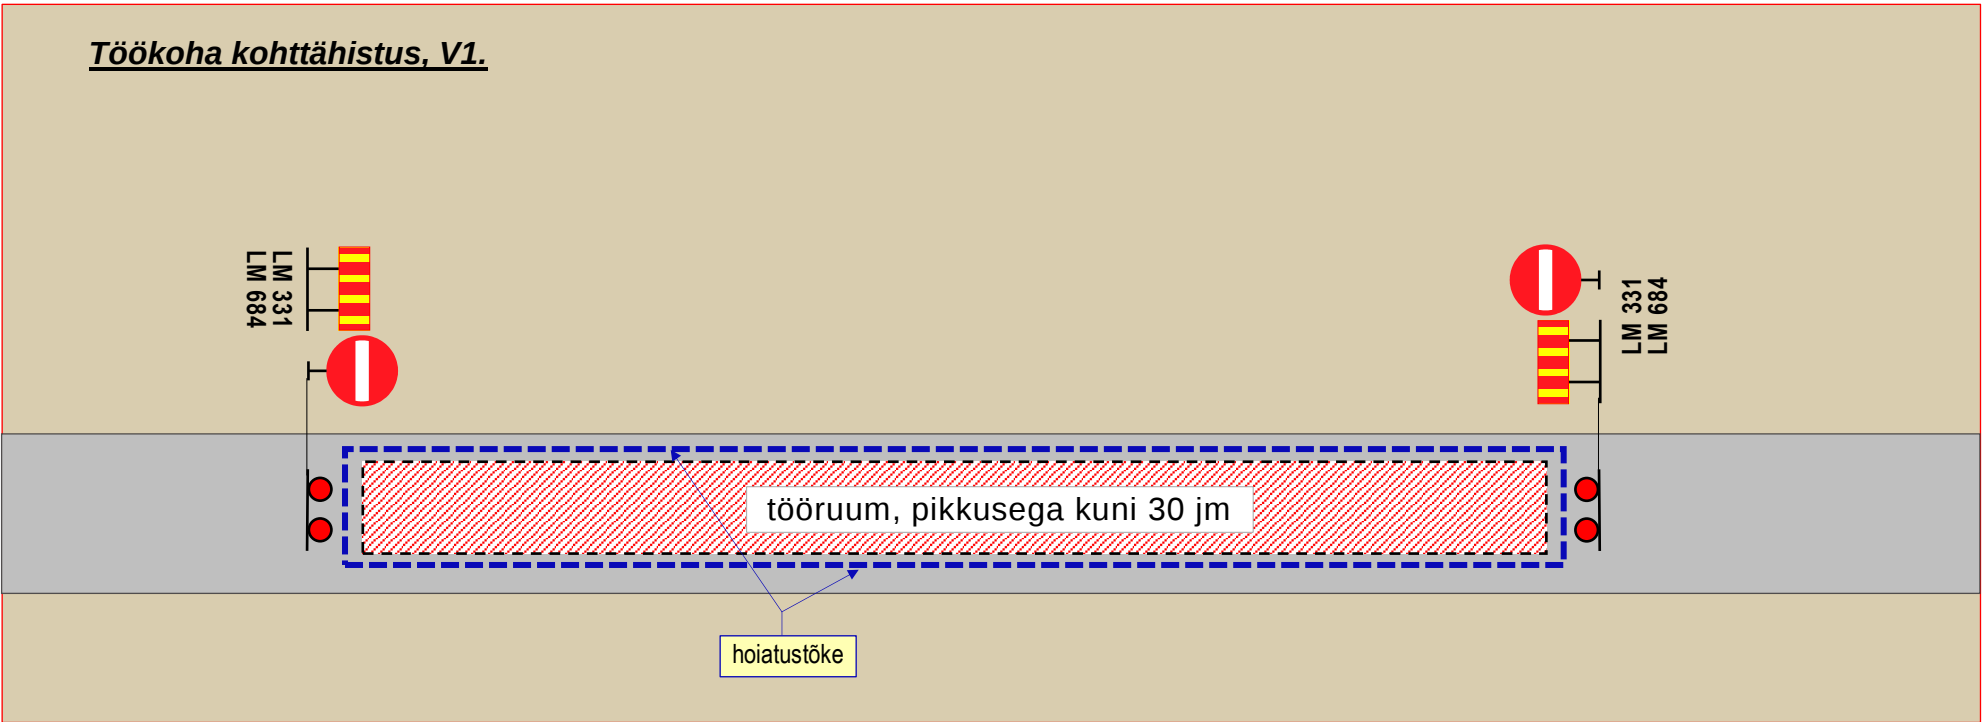


Märkused:

- Teostatavad tööd: **vee- ja kanalisatsioonitorustiku ehitustööd.**
- Tööde teostamiseks **suletakse** läbivale liiklusele sõidutee.
Töödega kaasnevatest liikluspiirangutest teavitada tööalasse jäävate kinnistute valdajaid.
Ligipääs kinnistutele peab olema tagatud iga tööpäeva lõpuks kui pole elanikega teisiti kokku lepitud.
Liiklusmärgil **LM 891** kirje: „**Välja arvatud sõidukitele ehitaja loal**“.
- Kaevik piirestada** liiklusmärkidega **684 „Hoiatustõke“** ja/või **hoiatustõketega.**
- Töid teostatakse alalise liiklusmärgi **LM 571 Asula**“ mõjualas.
- Liikluspiirangutest ja tööde teostamisest teavitada liiklusjuhtimiskeskust (e-post: tmc@transpordiamet.ee) või Transpordiametit **Tark Tee** liikluspiirangute iseteeninduskeskkonnas.
Teavitus saata **vähemalt 1 ööpäev** enne piirangu kehtestamist või tööde alustamist.
- Joonisel toodud ajutiste liikluskorraldusvahendite paigaldamisel, liikluse korraldamisel ja tööde teostamisel lähtuda majandus- ja taristuministri 13.07.2018 määrusest nr 43 “Nõuded ajutisele liikluskorraldusele”.

OÜ STOPP Sepa 17 c, Tartu 51013 tel: 50 14 029 e-mail: stoppoy@gmail.com MTR nr: ELK000059 vastutav isik: Sulev Sannik kutsetunnistus nr 180686		LIIKLUSKORRALDUSE PROJEKT	
		Tööde teostamise koht: Maantee nr 45 Tartu - Räpina - Värskas km-d: 67,50 - 68,12 , Võõpsu alevik, Räpina vald, Põlva maakond	
Koostas: M. Loost		Wesico Project OÜ Vasara 50 Tartu 50113	
Töid teostab:		Wesico Project OÜ Vasara 50 Tartu 50113	
Tööde algus:		.02.25.a.	Tööde lõpp: .25.a.
Ohutute liiklustingimuste tagamise eest tööpiirkonnas vastutab:		RAIGO RAMMUL	
tel: +372 5553 1335	kuup:	allkiri:	

Joonis: 3

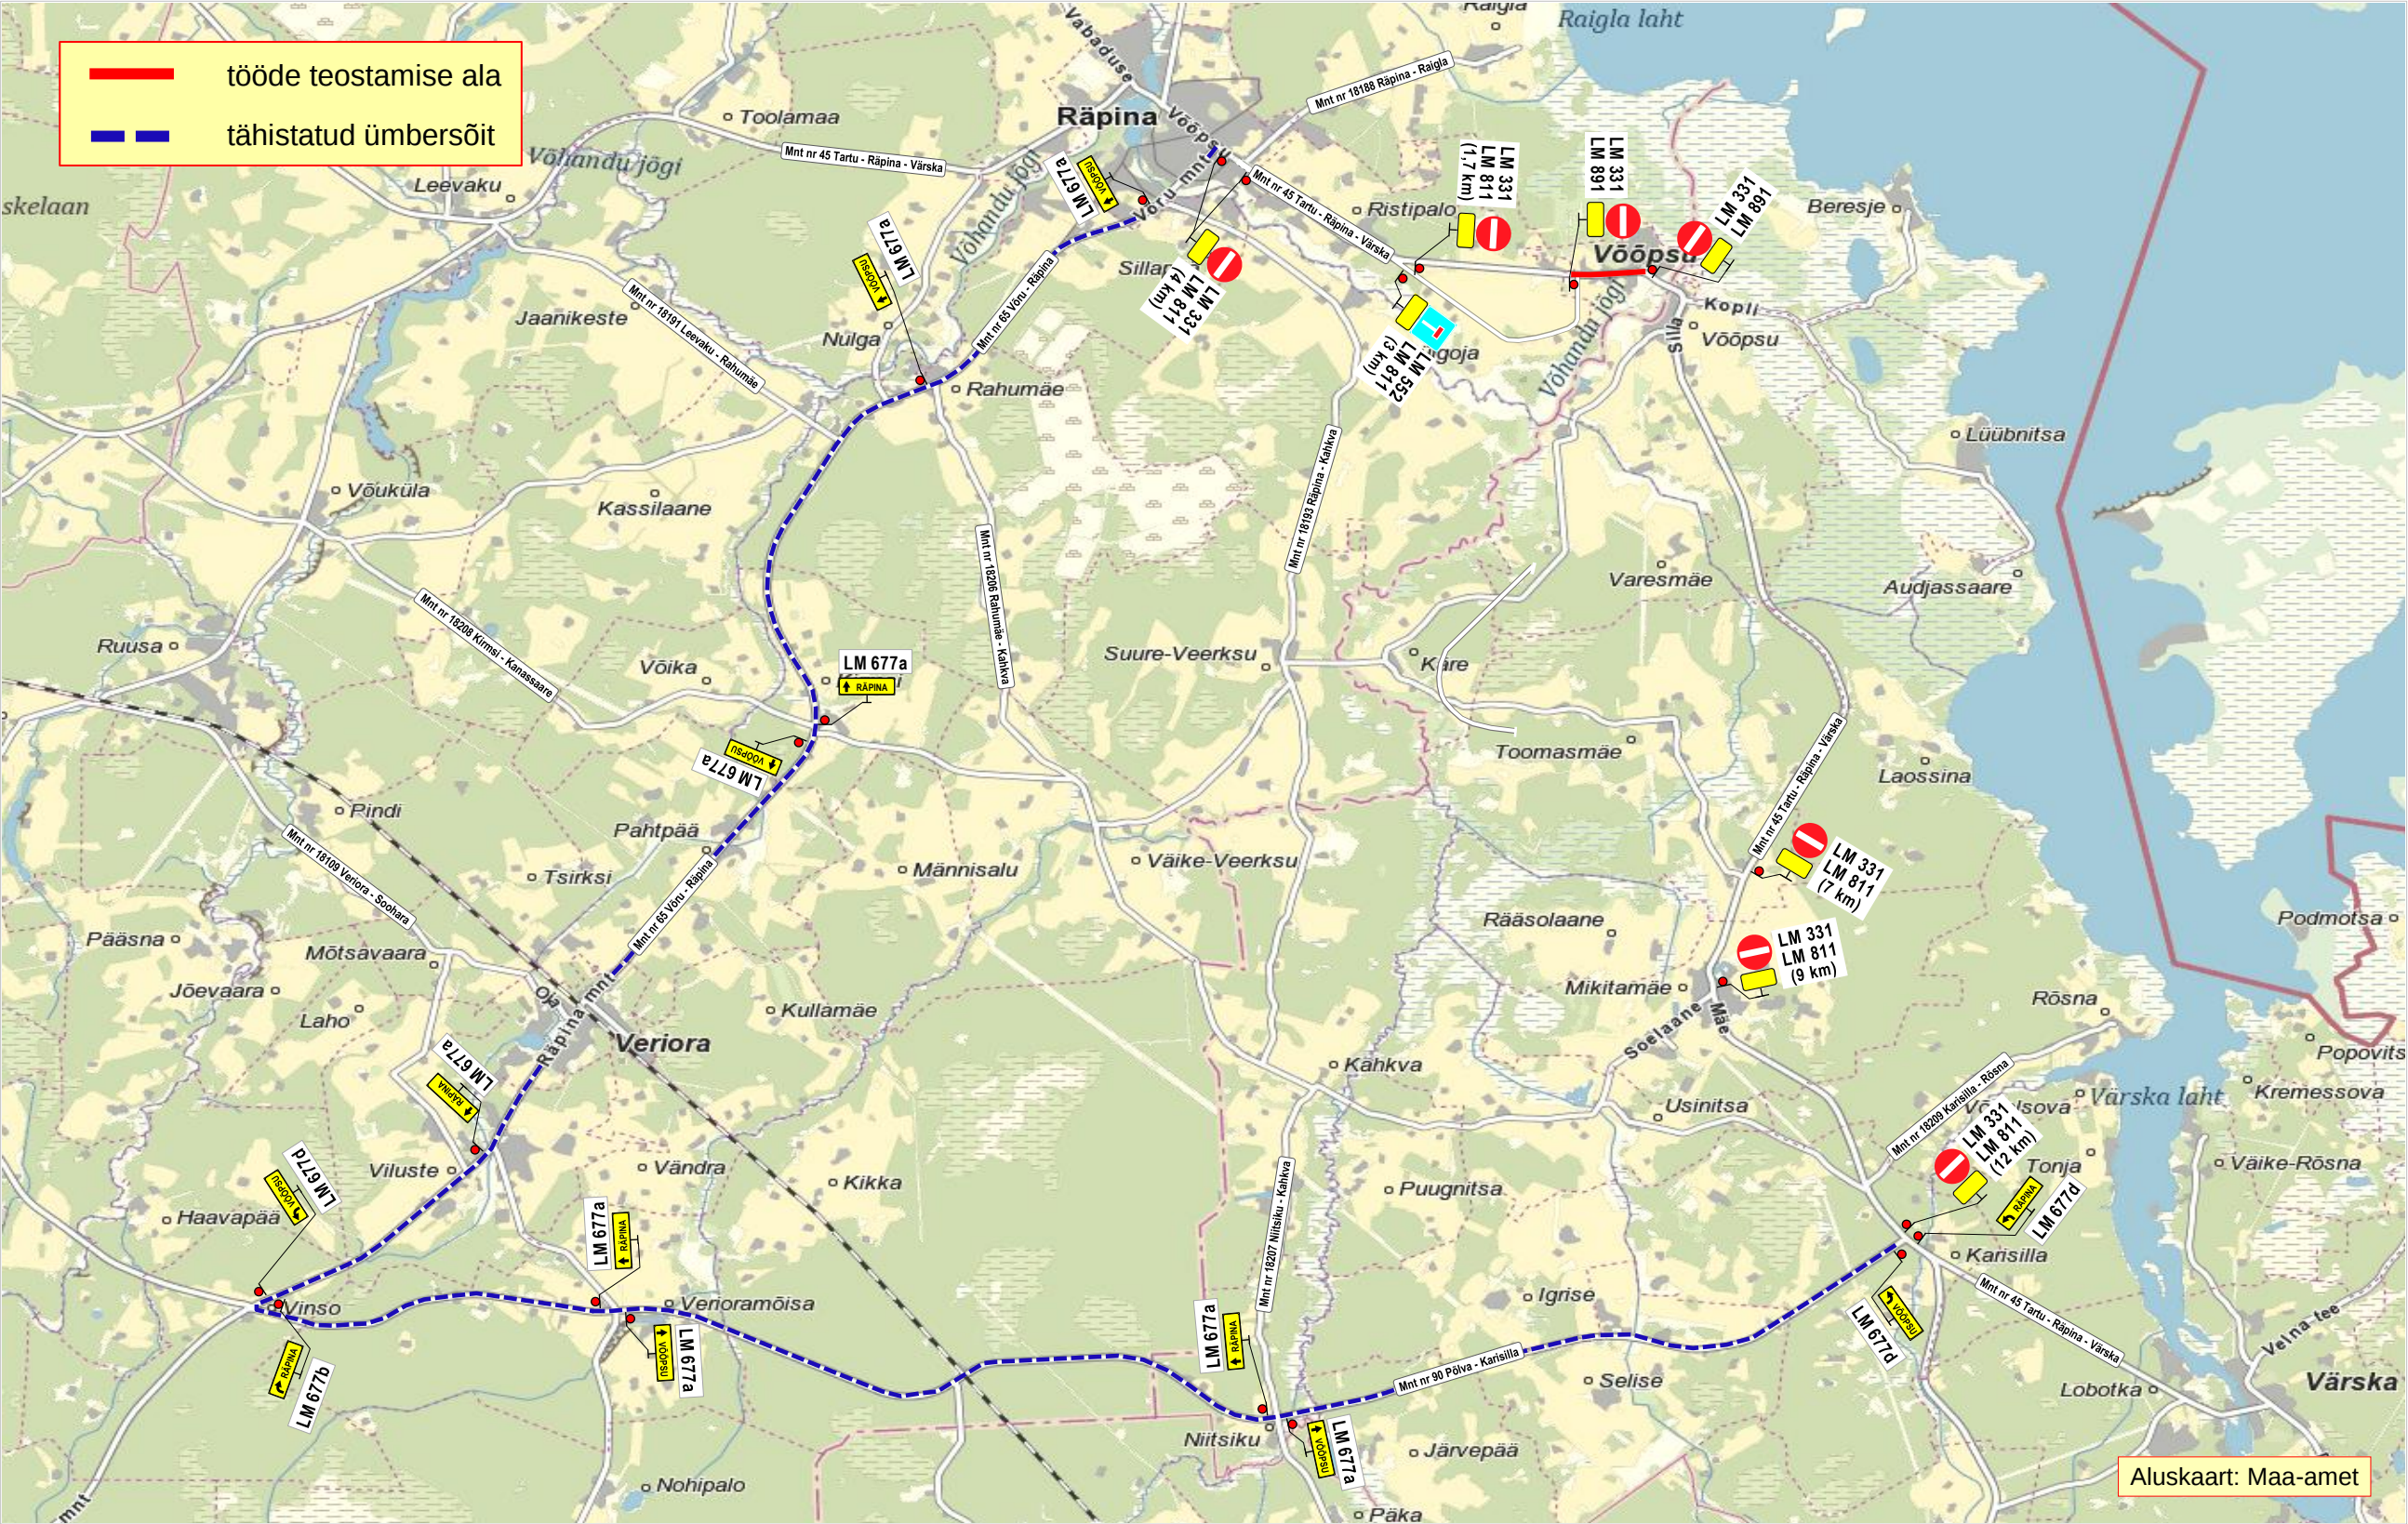

- Märkused:**
- Teostatavad tööd: **vee- ja kanalisatsioonitorustiku ehitustööd.**
 - Tööde teostamiseks **suletakse** läbivale liiklusele sõidutee.
Töödega kaasnevatest liikluspiirangutest teavitada tööalasse jäävate kinnistute valdajaid.
Ligipääs kinnistutele peab olema tagatud iga tööpäeva lõpuks kui pole elanikega teisiti kokku lepitud.
Liiklusmärgil **LM 891** kirje: „Välja arvatud sõidukitele ehitaja loal“.
 - Kaevik piirestada** liiklusmärkidega **684 „Hoiatustõke“** ja/või **hoiatustõketega.**
 - Töid teostatakse alalise liiklusmärgi **LM 571 Asula**“ mõjualas.
 - Liikluspiirangutest ja tööde teostamisest teavitada liiklusjuhtimiskeskust (e-post: tmc@transpordiamet.ee) või Transpordiametit **Tark Tee** liikluspiirangute iseteeninduskeskkonnas.
Teavitus saata **vähemalt 1 ööpäev** enne piirangu kehtestamist või tööde alustamist.
 - Joonisel toodud ajutiste liikluskorraldusvahendite paigaldamisel, liikluse korraldamisel ja tööde teostamisel lähtuda majandus- ja taristuministri 13.07.2018 määrusest nr 43 “Nõuded ajutisele liikluskorraldusele“.

OÜ STOPP Sepsa 17 c, Tartu 51013 tel: 50 14 029 e-mail: stoppoy@gmail.com MTR nr: ELK000059 vastutav isik: Sulev Sannik kutsetunnistus nr 180686		LIIKLUSKORRALDUSE PROJEKT	
		Tööde teostamise koht: Maantee nr 45 Tartu - Rõpina - Võõpsu km-d: 67,50 - 68,12 , Võõpsu alevik, Rõpina vald, Põlva maakond.	
Koostas: M. Loost		Wesico Project OÜ Vasara 50 Tartu 50113	
Töid teostab:		Wesico Project OÜ Vasara 50 Tartu 50113	
Tööde algus:		.06.25.a.	Tööde lõpp: .25.a.
Ohutute liiklustingimuste tagamise eest tööpiirkonnas vastutab:		RAIGO RAMMUL	
tel: +372 5553 1335	kuup:	allkiri:	