


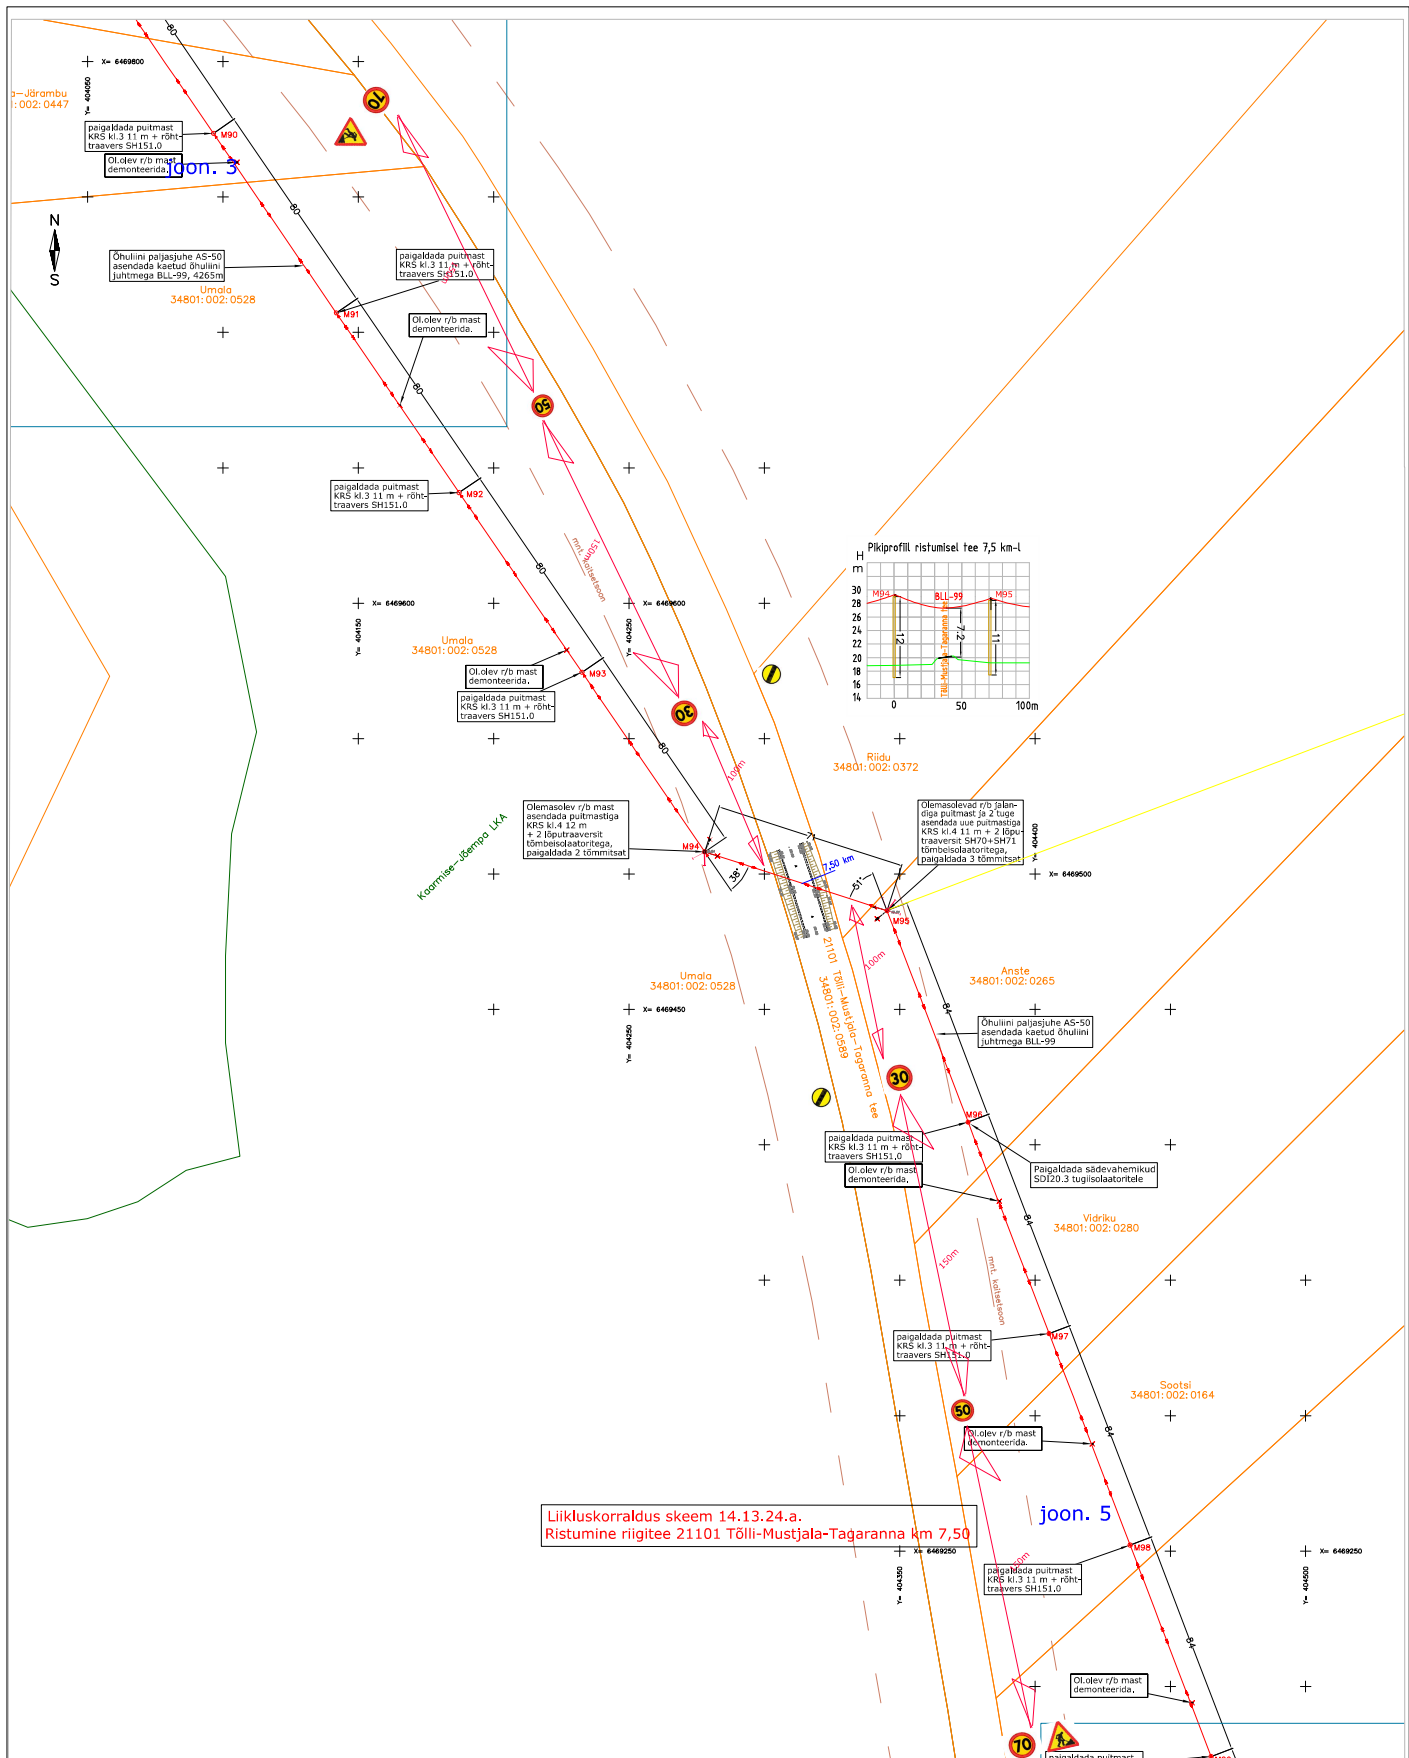

Tellija: Erko Elekter OÜ			Address:	Vallimaa 9–28 Kuressaare	Töö nr:	IP6363
			MTR reg.nr:	TEL 001753	Staadium:	TP
Töö nimetus:	KARU–Kandla (Paadiku) 10 kV fiidri rek. Kandla, Saaremaa LIHLUSKORRALDUSKEEM		Reg. nr:	12135774	Kuupäev:	28.02.24
			Telefon:	51 64 840	Leht/Lehti:	4
			e-mail:	leho@tt.ee	Mõõt:	A3 1:1000
Joonise nimetus:	Asendiplaan 4		Projekteerija:	Leho Jõeäär	Allkiri:	