


### Isikliku kasutusõiguse seadmise plaan

IKÕ ala pos. nr. (plaanil)	Kinnistu registriosia nr.	Katastriüksuse tunnus, nimi ja sihtotstarve	IKÕ ala pindala, m <sup>2</sup>	Maakaabli pikkus, m
	2458838	70501:001:0027; Tee nr. 45 Tartu-Räpina-Värskas T4, transpordimaa	11 m <sup>2</sup>	5,5 m

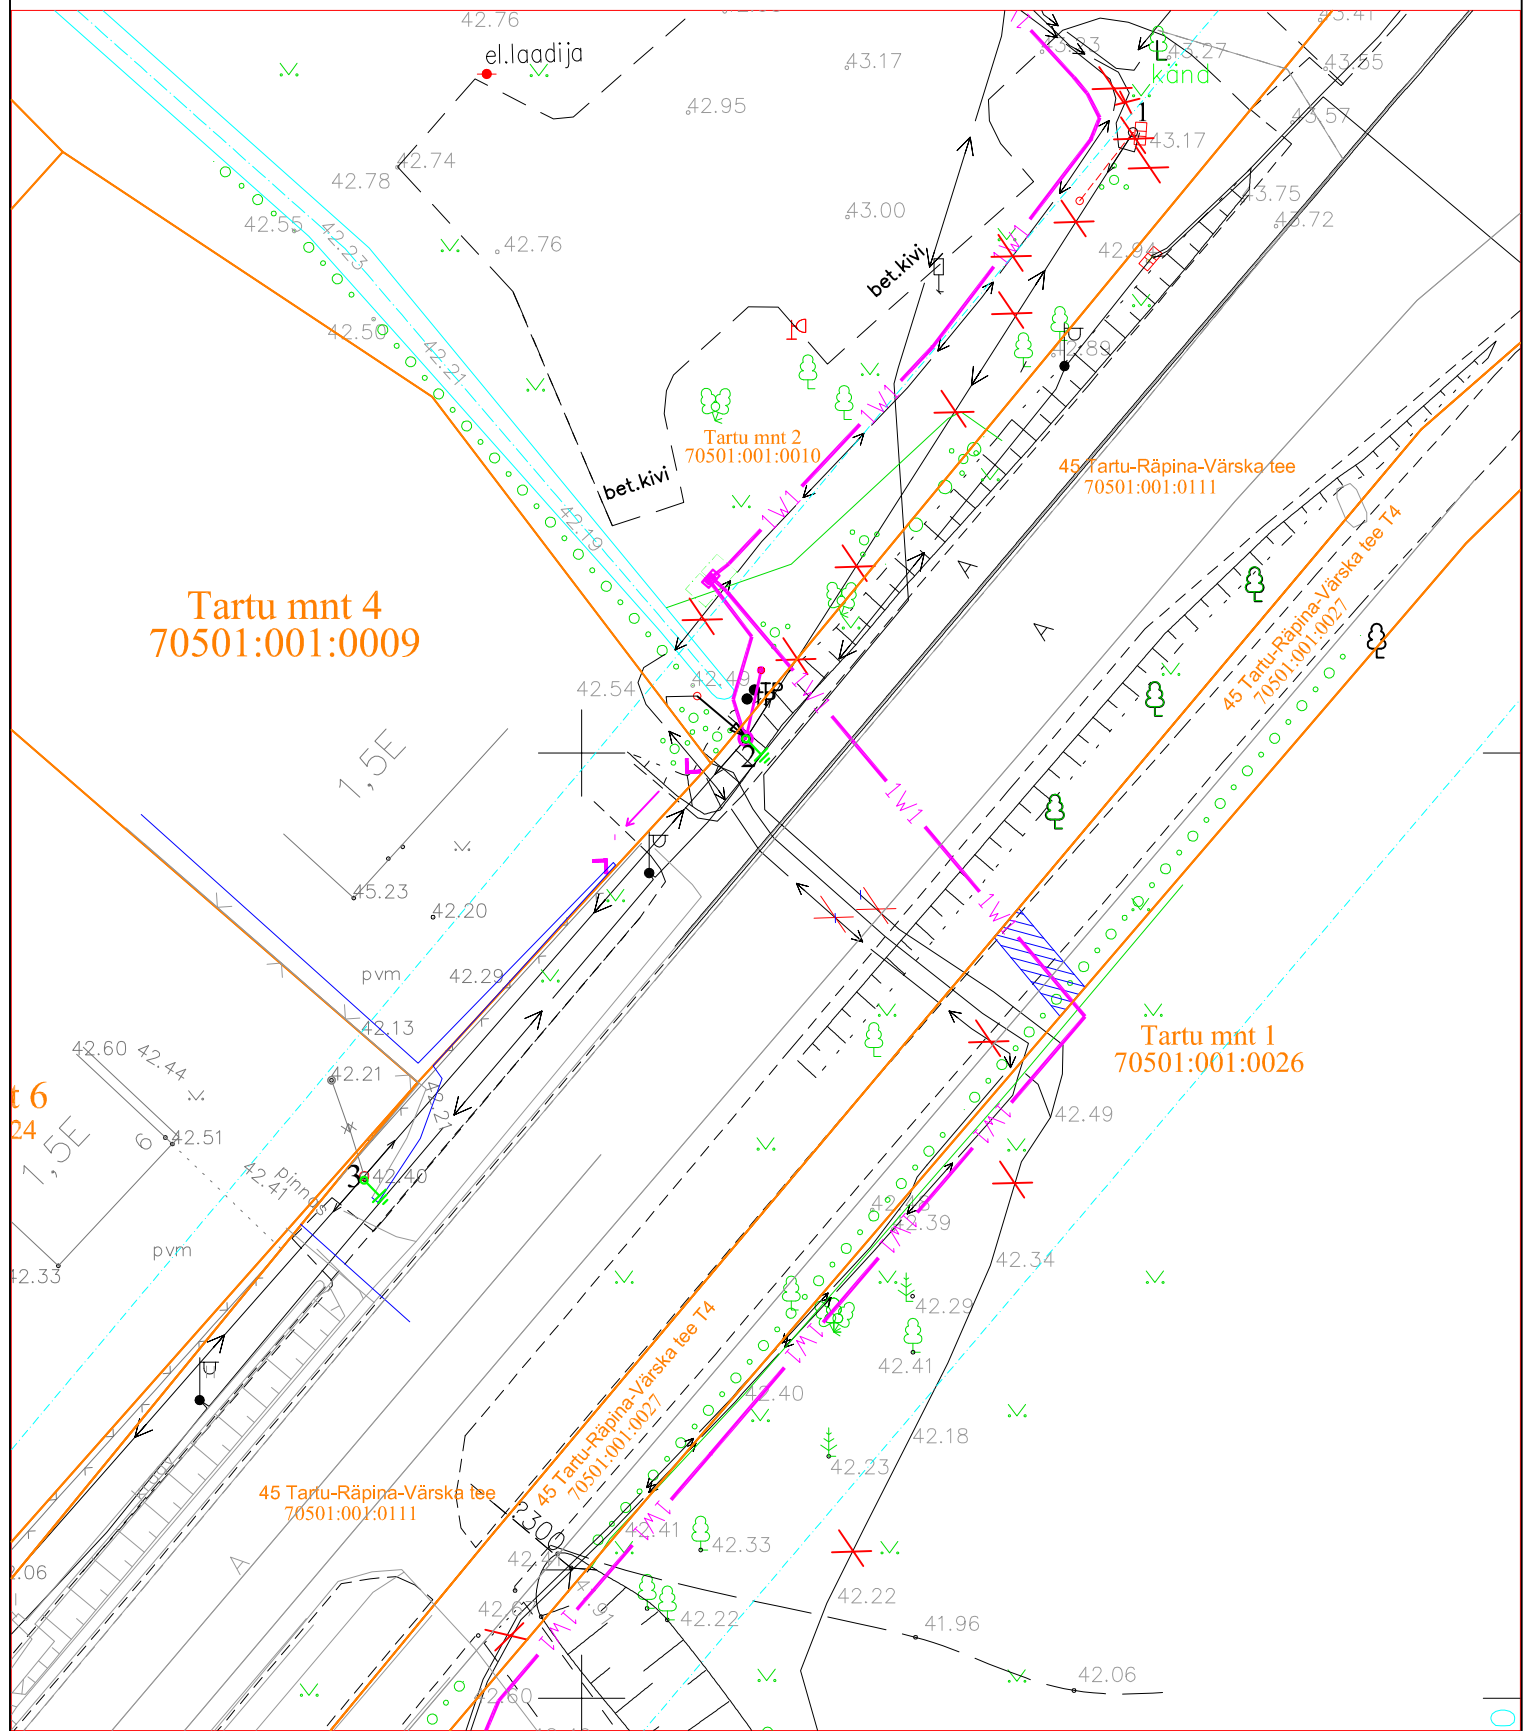

**Tingmargid**

	Proj. jaotuskäip		Kinnistu piir
	Proj. 0,4 kV kaabeltõus		IKÕ ala
	Proj. kõnnitee		
	Olemasolev 0,4 kV kaabel		
	Olemasolev 0,4 kV õhulin		
	Demonteeritav lin		

<b>Projekti nimetus / asukoht</b> Lennuvälja aj. 0,4 kV fiidri F6 rekonstrueerimine. Tartu mnt., Räpina linn, Põlvamaa		Töö nr: IP6910
Koostaja: Leonhard Weiss OÜ Projekteerija: Enn Kraav	Mõõtkava 1:400	Leht / formaat Leht 1 / A4  Kuupäev: 05.11.2024.