


Fail: P:\Joonised\projektid\Ajutine liikluskorraldus\DWG_skeemid\2019\3367_TP_TL-1_T20107_Lohu_-_Kohila_km4,8-5,3.dwg

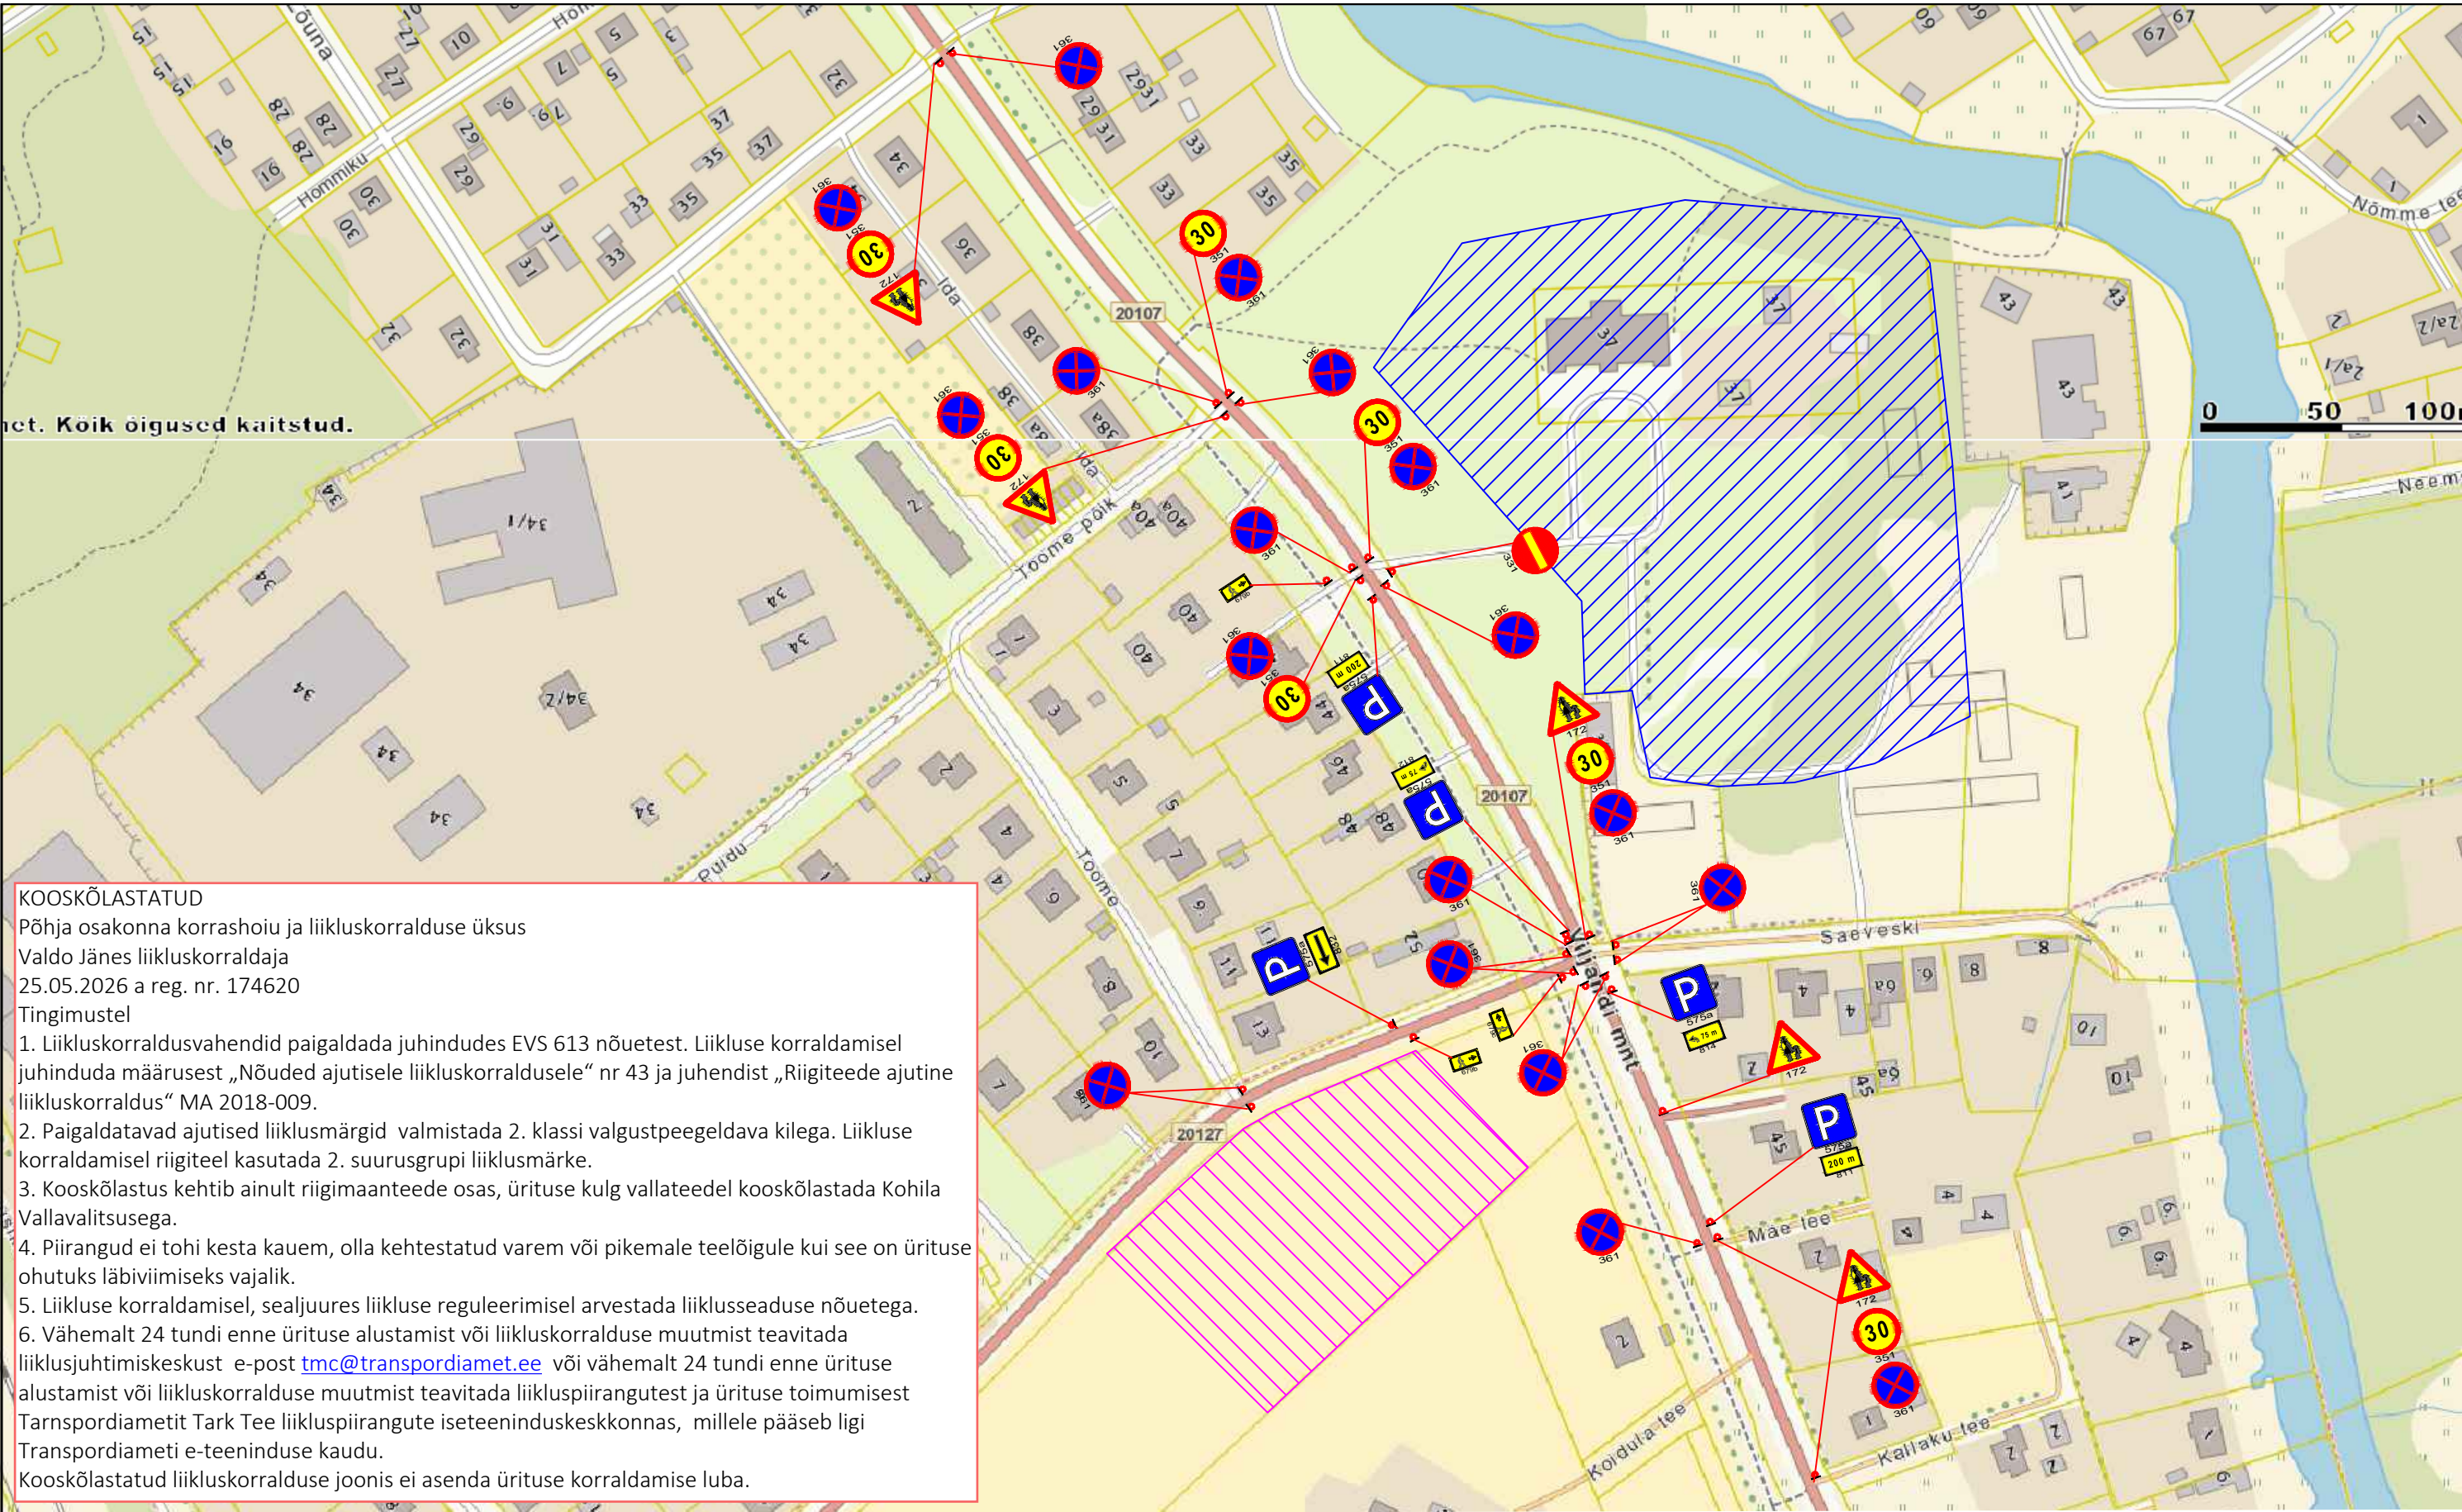

KOOSKÖLASTATUD

Põhja osakonna korrashoiu ja liikluskorralduse üksus

Valdo Jänes liikluskorraldaja

25.05.2026 a reg. nr. 174620

Tingimustel

1. Liikluskorraldusvahendid paigaldada juhindudes EVS 613 nõuetest. Liikluse korraldamisel juhendada määrusest „Nõuded ajutisele liikluskorraldusele“ nr 43 ja juhendist „Riigiteede ajutine liikluskorraldus“ MA 2018-009.
2. Paigaldatavad ajutised liikluskorraldusvahendid valmistada 2. klassi valgustpeegeldava kilega. Liikluse korraldamisel riigiteel kasutada 2. suurusgrupi liikluskorraldusvahendeid.
3. Kooskõlastus kehtib ainult riigimaanteedel, ürituse kulg vallateedel kooskõlastada Kohila Vallavalitsusega.
4. Piirangud ei tohi kesta kauem, olla kehtestatud varem või pikemale teelõigule kui see on ürituse ohutuks läbiviimiseks vajalik.
5. Liikluse korraldamisel, sealjuures liikluse reguleerimisel arvestada liiklusseaduse nõuetega.
6. Vähemalt 24 tundi enne ürituse alustamist või liikluskorralduse muutmist teavitada liiklusjuhtimiskeskust e-posti tmc@transpordiamet.ee või vähemalt 24 tundi enne ürituse alustamist või liikluskorralduse muutmist teavitada liikluspiirangutest ja ürituse toimumisest Tarnspordiameti Tark Tee liikluspiirangute iseteeninduskeskkonnas, millele pääseb ligi Transpordiameti e-teeninduse kaudu.

Kooskõlastatud liikluskorralduse joonis ei asenda ürituse korraldamise luba.


Märkused:

1. Enne joonisel toodud liikluskorraldusvahendite paigaldamist kooskõlastada joonis Transpordiametis.
2. Lähtuda Majandus- ja taristuministri määrusest nr 43 "Nõuded ajutisele liikluskorraldusele".

Tingimärgid:



Projekteeritud ajutine liikluskorraldus

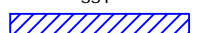

Ürituse ala



Parkla

Peatumist ja parkimist reguleerivad märgid paigaldada üritusele eelneval päeval



AS Signaal TM
Liimi 3, Tallinn 10621
Tel 656 3532
signaal@signaal.ee
ELK000009, EEP002572

Projekteerija	C. Müür
Assistent	T. Tepandi
	Tel 656 2652
Kuupäev	14.06.2021
Mõõtkava	

Joonis	Ajutise liikluskorralduse joonis
Projekt	Avalik üritus
Asukoht	T20107 Lohu - Kohila tee km 4,8 - 5,3
Tellija	Kapa Events MTÜ; tel 56459258
Töö nr	3367
Stadium	Tööprojekt
Joonise nr [nr-leht(lehti)]	TL-1-1(1)