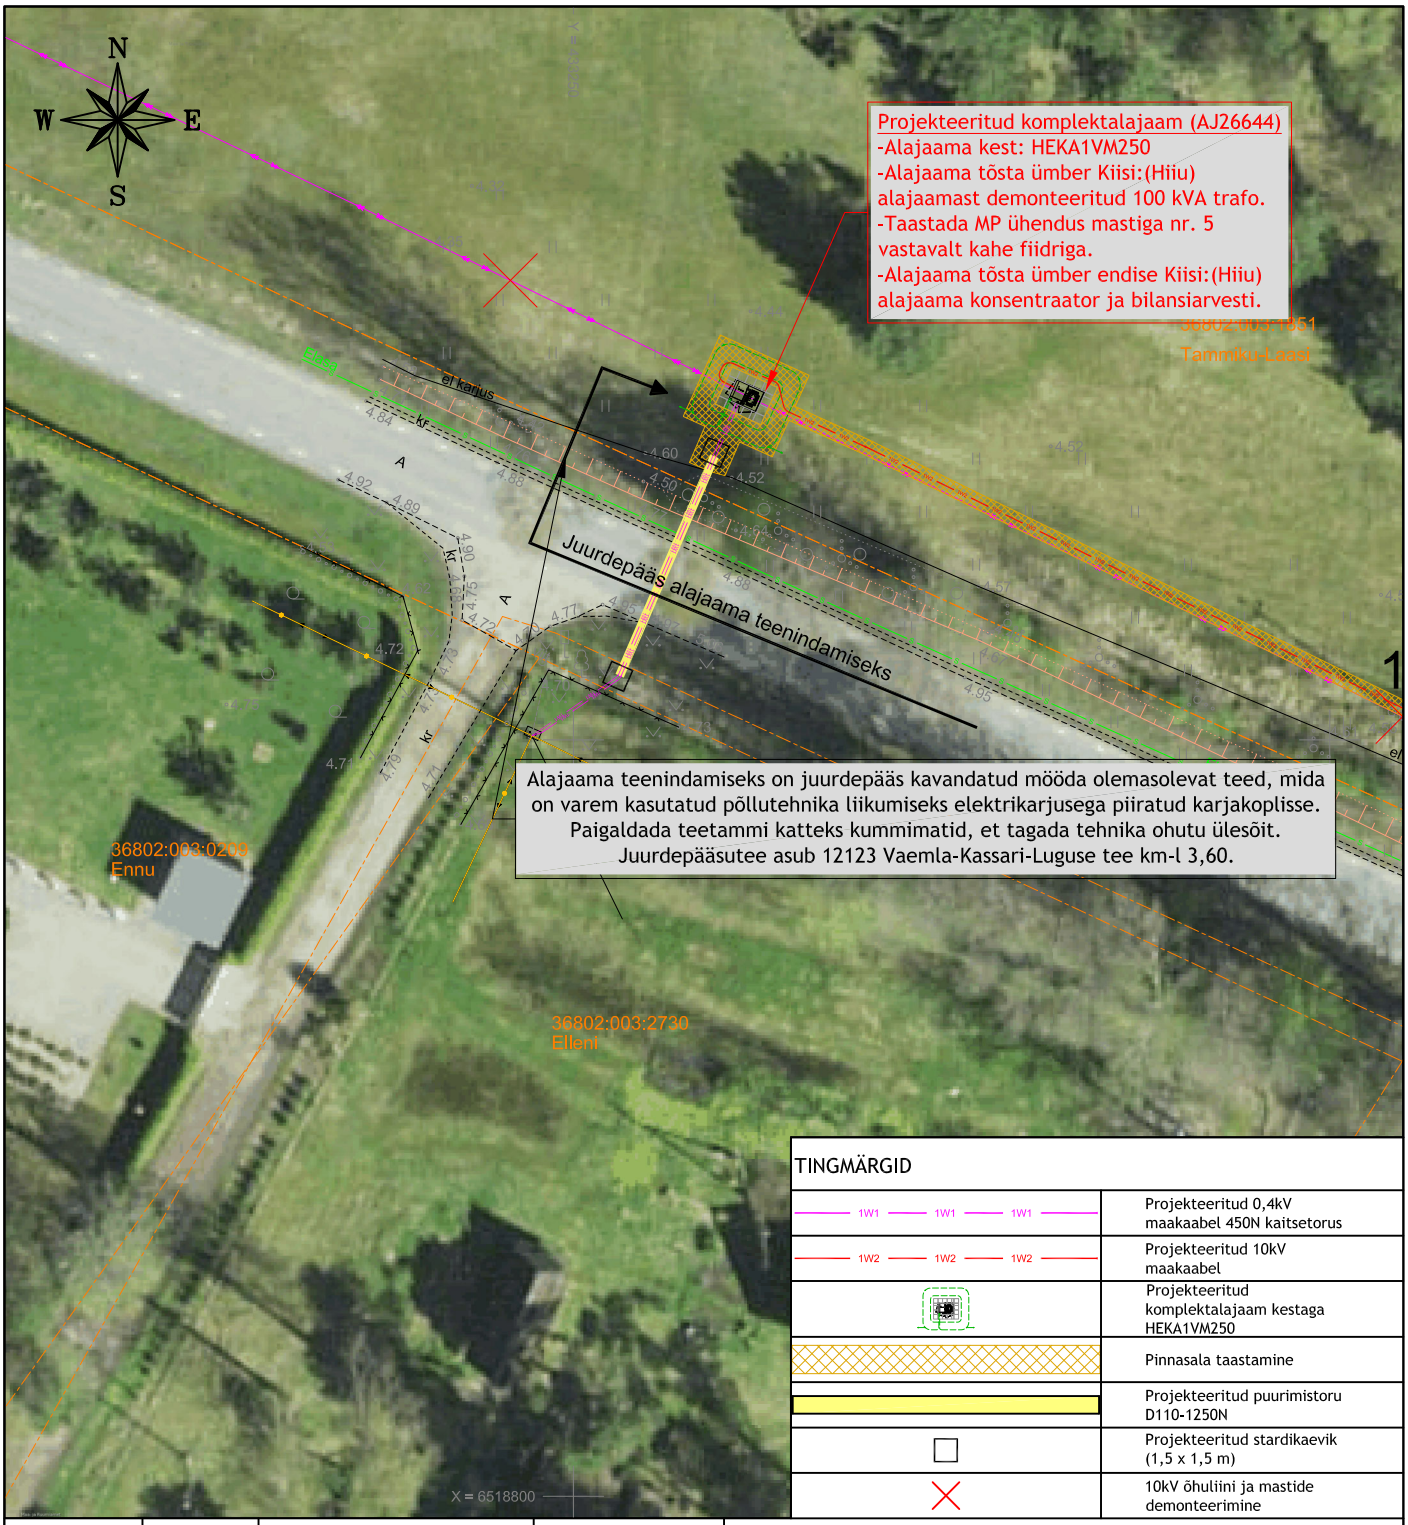

TINGMÄRGID

1W1 1W1 1W1	Projekteeritud 0,4kV maakaabel 450N kaitsetorus
1W2 1W2 1W2	Projekteeritud 10kV maakaabel
	Projekteeritud komplektalajaam kestaga HEKA1VM250
	Pinnasala taastamine
	Projekteeritud puurimistoru D110-1250N
	Projekteeritud stardikaevik (1,5 x 1,5 m)
	10kV õhuliini ja mastide demonteerimine

Muudatuse nr	Kuupäev	Projekteerija	Vastutav spetsialist	Selgitus

Projekteerija

Keskkonnaprojekt
ENGINEERING & CONSULTATIONS

OÜ KESKKONNAPROJEKT
A: Ringtee 12, 51013 Tartu
T: +372 7305 060
E: kp@keskkonnaprojekt.ee
MTR reg nr EL10769210-0001

Töö nimetus
Käina-Kassari fiidri rekonstrueerimine

Töö tellija
Elektrilevi OÜ

Joonise nimetus
Juurdepääs alajaama teenindamiseks

Töö väljaandmise aeg
30.09.2025

Joonise digiaadress
IP8186_TP_EL-4-07_juurdepaas

Kontrollis	Allkiri /allkirjastatud digitaalselt/
Marek Uiboupin	
Projekteeris	Allkiri /allkirjastatud digitaalselt/
Rasmus Valli	

Objekti aadress
Esiküla ja Taguküla, Hiiumaa vald, Hiiu maakond

Projekti staadium	Töö number
TP	IP8186
Mõõtkava	Joonise number
1:500	EL-4-08