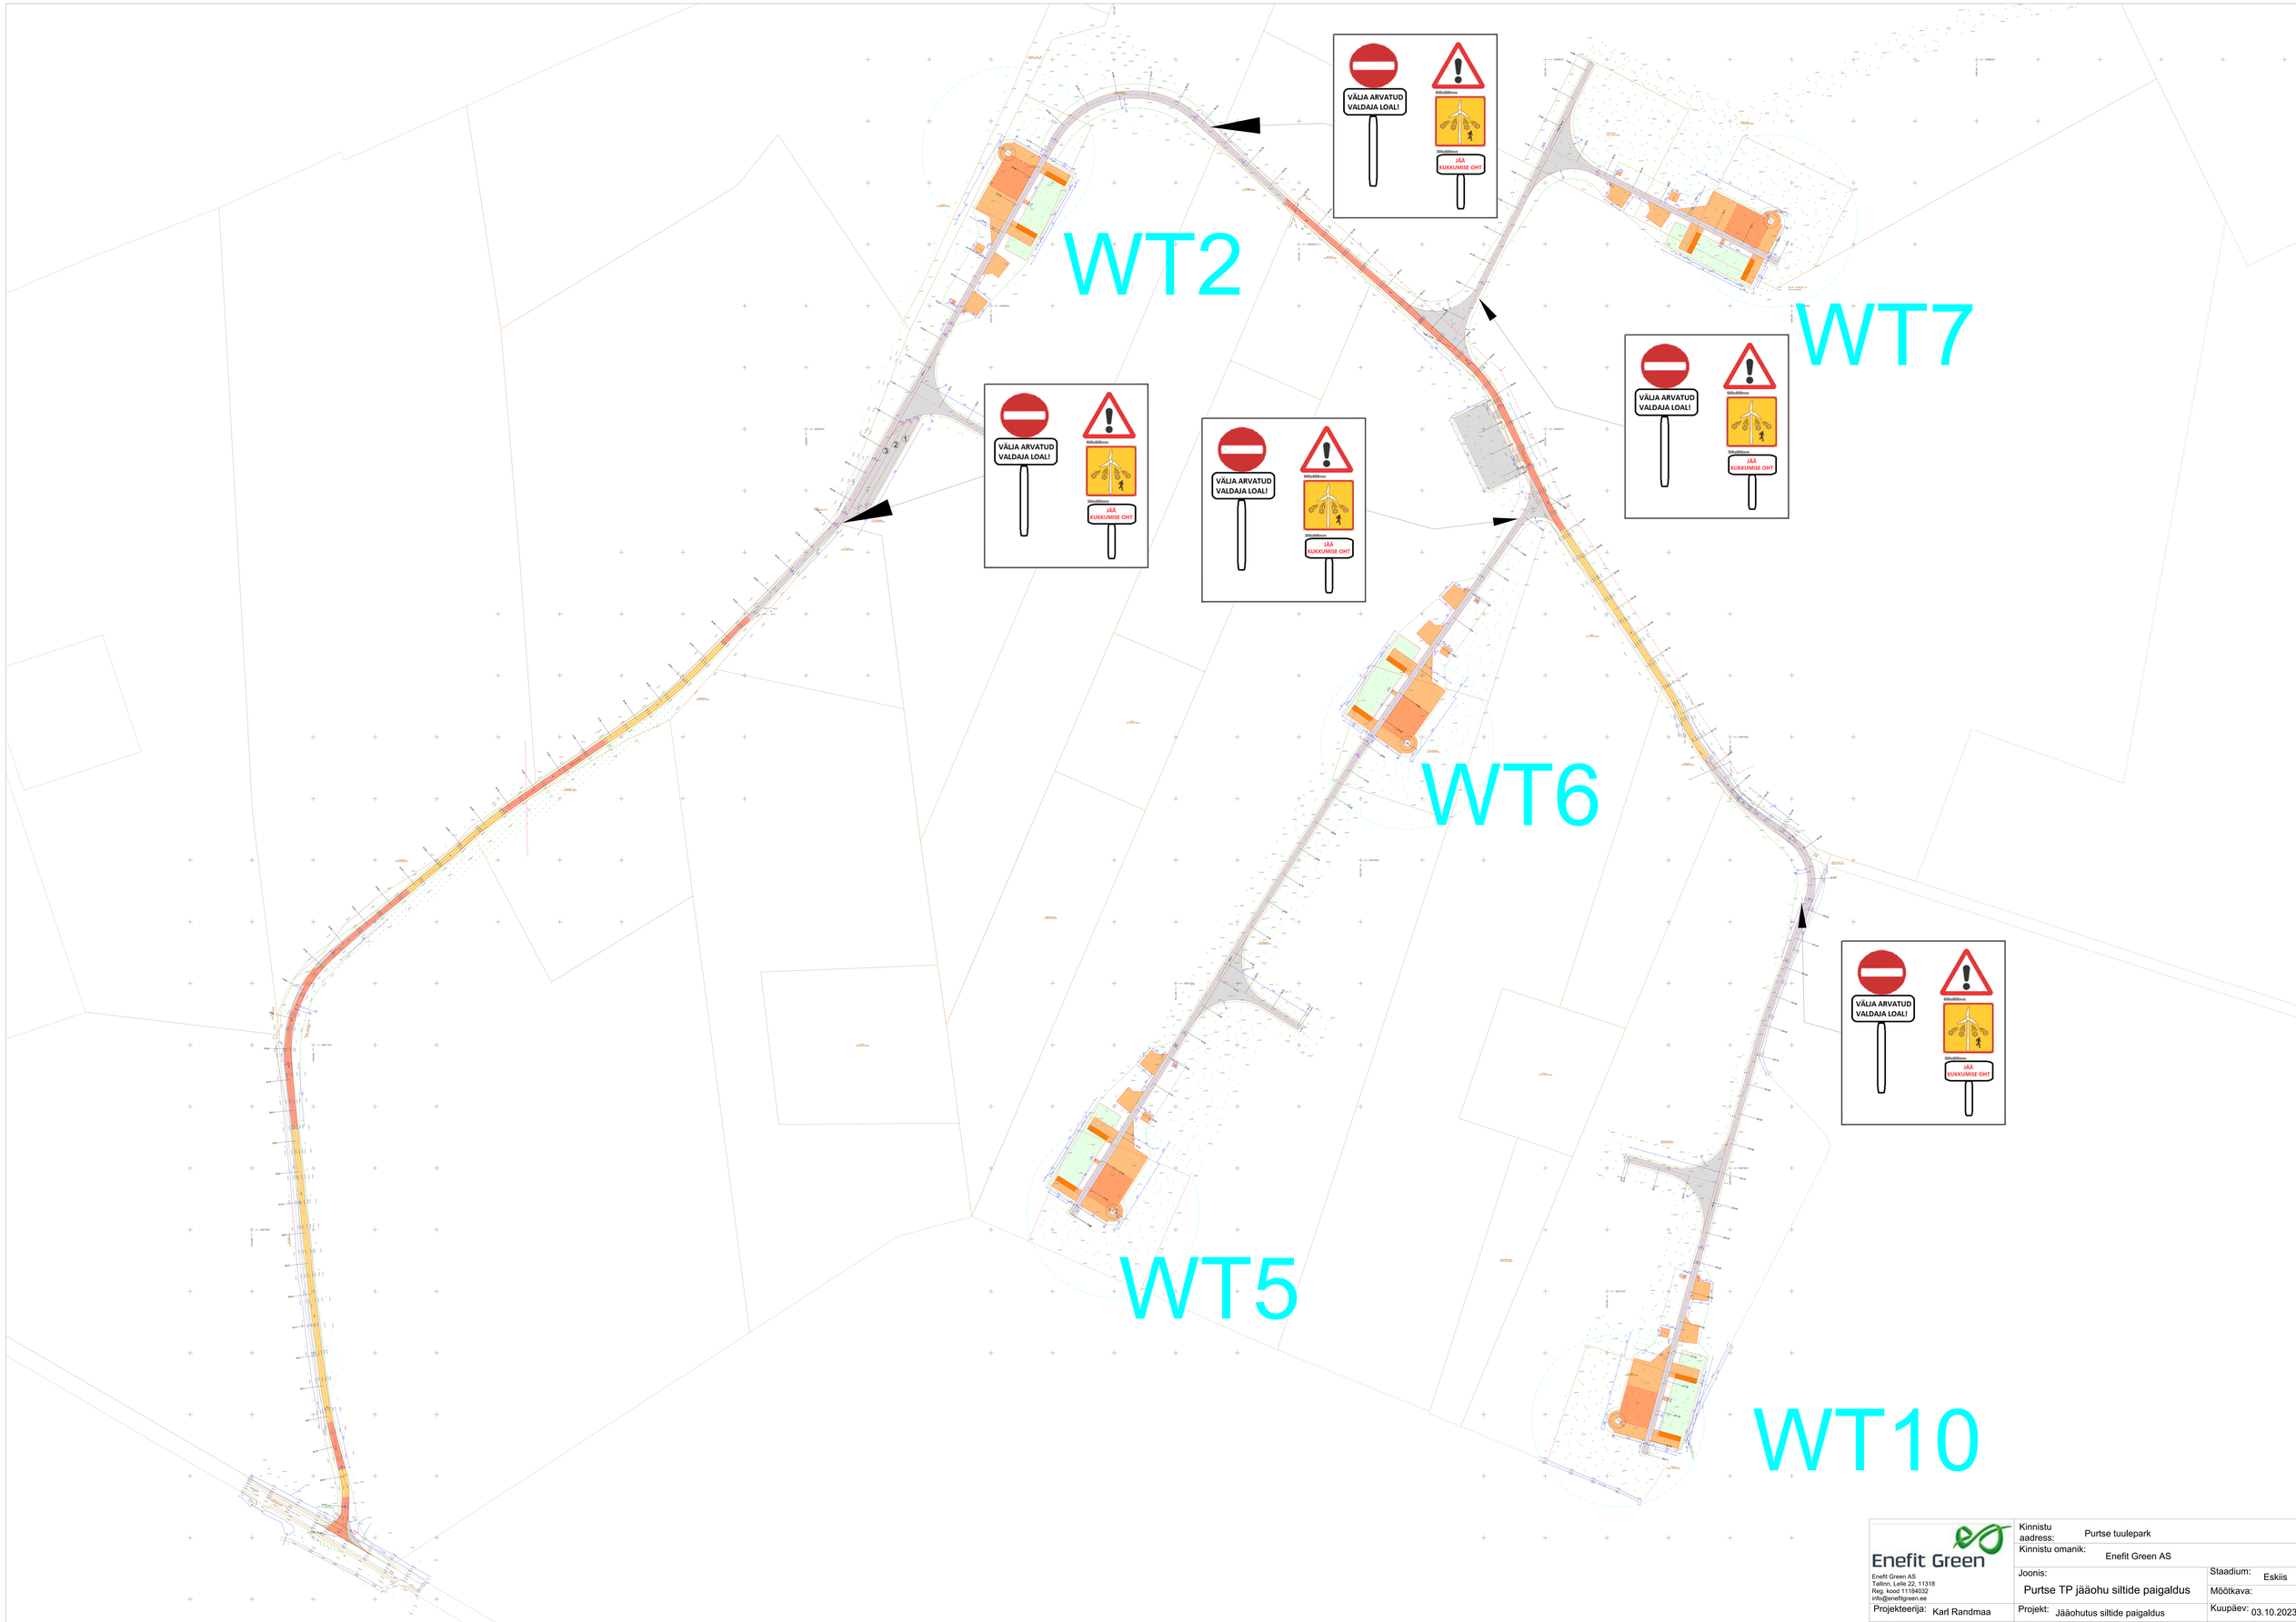

Enefit Green	Kinnistu aadress:	Purtse tuulepark		
	Kinnistu omanik:	Enefit Green AS		
Enefit Green AS Tallinn, Lelle 22, 11318 Reg. kood 11184032 info@enefitgreen.ee	Joonis:	Purtse TP jääohu siltide paigaldus	Staadium:	Eskiis
			Mõõtkava:	
Projekteerija: Karl Randmaa	Projekt:	Jääohutus siltide paigaldus	Kuupäev:	03.10.2023
Projektijuht: Britt Maiste	Projekti nr:	Joonise nr:	Versioon: 1	Leht: 1/1