


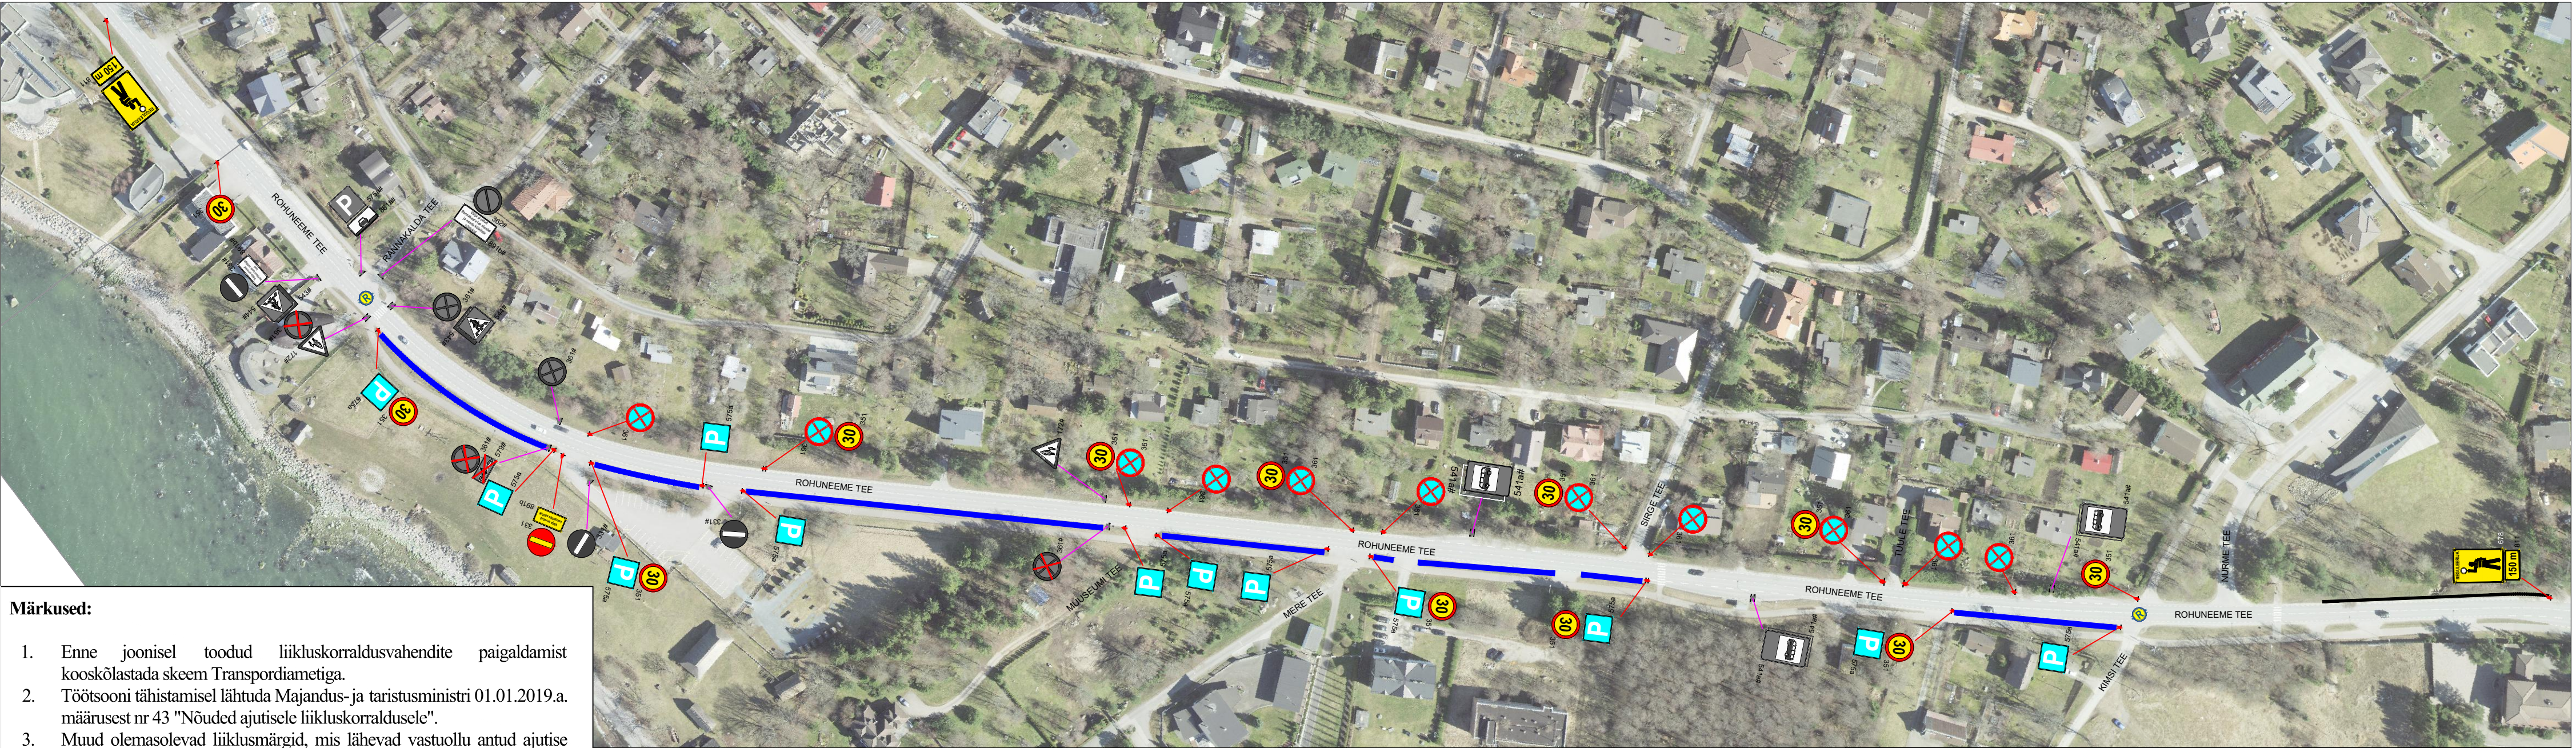

Märkused:

- Enne joonisel toodud liikluskorraldusvahendite paigaldamist kooskõlastada skeem Transpordiametiga.
- Töötsooni tähistamisel lähtuda Majandus- ja taristusministri 01.01.2019.a. määrusest nr 43 "Nõuded ajutisele liikluskorraldusele".
- Muud olemasolevad liikluskorraldusvahendid, mis lähevad vastuollu antud ajutise ehitusaegse liiklusskeemiga, tuleb kinnikatta.
- Vajadusel korrigeerida liiklusskeem tööetapil olukorra kohaseks.
- Vajadusel lisada objektile täiendavaid liikluskorraldusvahendeid.
- Ajutised ehitusaegsed liikluskorraldusvahendid tuleb paigaldada nii, et nad on liiklejale üheselt mõistetavad ja arusaadavad.
- Tagada kogu ehitustööde vältel ajutiste liikluskorraldusvahendite püstiolek ja loetavus.
- Joonist lugeda märgitud numbrite järgi.

Lisa märkused:

- AKÖL - 5290 (loendamise aasta - 2023)

LEPPEMÄRGID

- | | | | |
|---|--|---|-------------------|
|  | Paigaldatav ajutine liikluskorraldusvahend |  | Parkimine |
|  | Ol.olev liikluskorraldusvahend |  | Ol.olev pörkepiir |
|  | Ol.olev tühistatud liikluskorraldusvahend |  | Reguleerija |

WAYMARK Kadaka tee 44a, 12915, Tallinn, Telefon: +372 5285 852 E-post: Info@waymark.ee		Projekti nimetus:	Kuupäev
Koostas: Veronika Lehmus		VIIMS JAANITULI 2024	06.06.2024
Kontrollis: Indrek Vähi		Objekti asukoht:	Töö nr:
Tellija: Gold Security Group OÜ Joonas Trola tel: +372 5552 4730		RIIGITEE 11251 VIIMS - ROHUNEEME KM 2+280 - 3+035, PRINGI KÜLA, VIIMS VALD, HARJU MAAKOND	24_072
		Joonis:	Joonis nr: [nr-leht(lehti)]
		AJUTISE LIIKLUSKORRALDUSKEEM	TL 1 - 1 - (1)
			Mõõtkava: