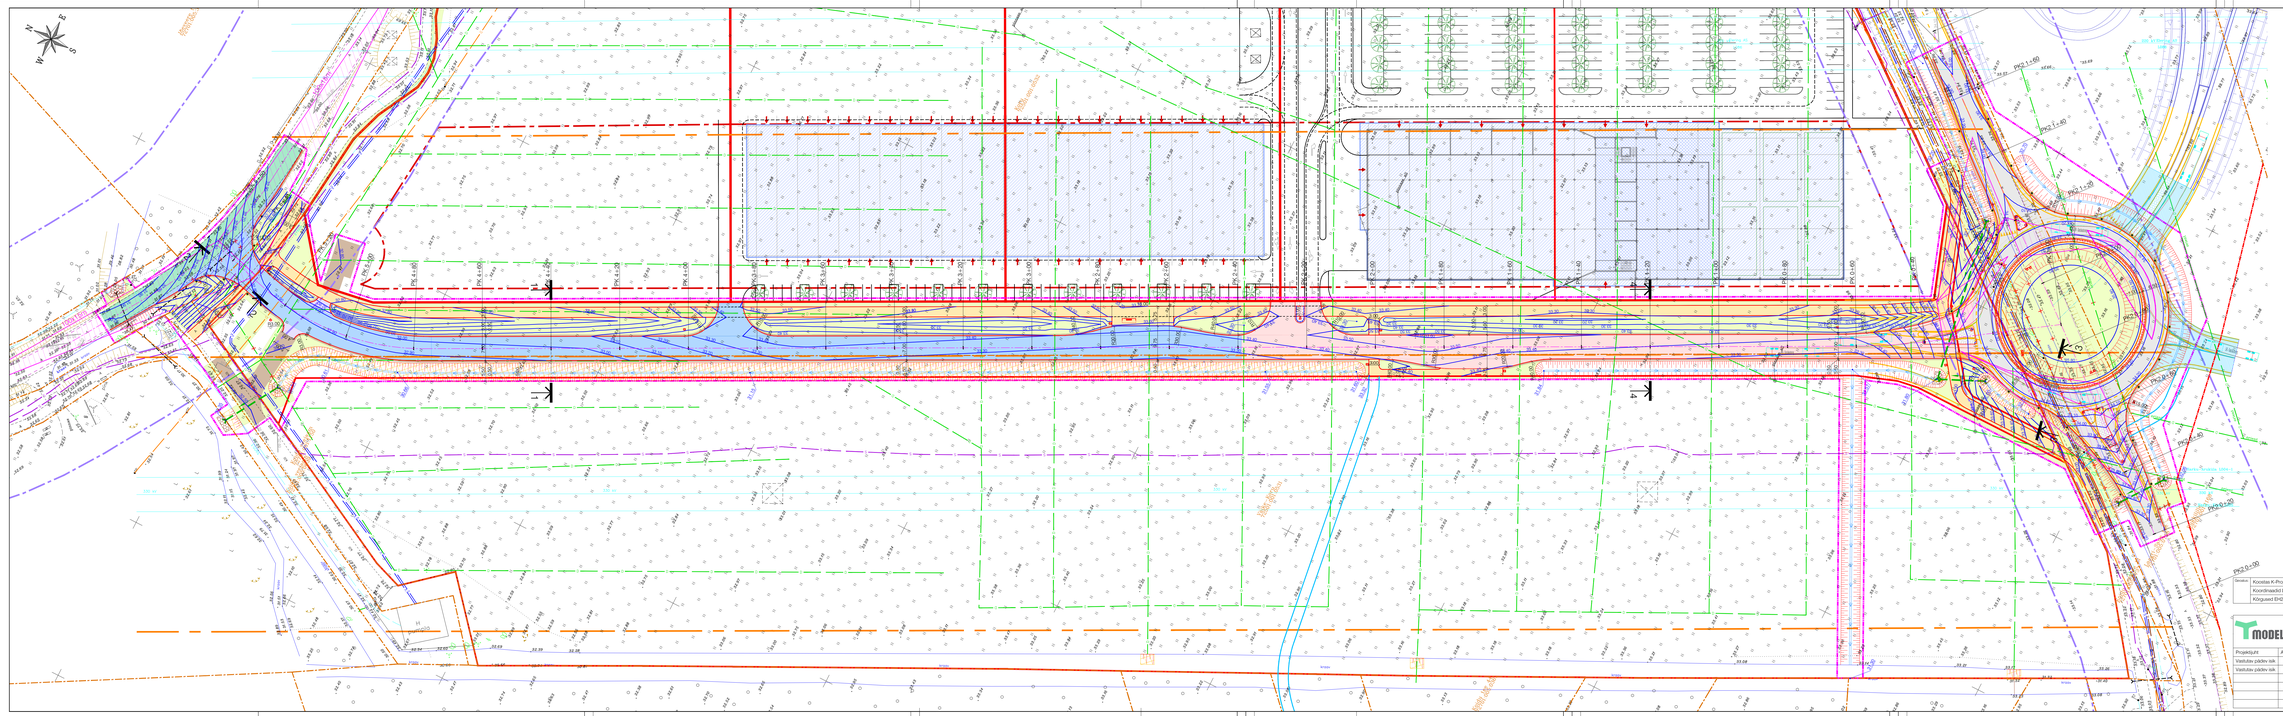
Tingmärgid
Kinnisalu piir
Töömahtude piir
Teemaa piiri ettepanek
Planeeritud krundi piir
Elektrivõrkuleri kaitsevööndi piir
mõlemal pool liini telge 25 m ja 40 m
Maantee kaitsevööndi piir 30 m
äärmise sõiduraja välimisest servast
Likvideeritavad objektid
Projekteeritud tee telgjoon
Projekteeritud sõidutee äärekivi 150X300 (h=12 cm)
Projekteeritud sõidutee äärekivi 150X300 (h=0 cm)
Projekteeritud tee servajooned
Projekteeritud tugipeenar
Projekteeritud muurvõlvad (1:1,5-2)
Projekteeritud ersisarnodünjamaliga kindlustatud nõlvad (1:1-1,5)
Projekteeritud kraav
Projekteeritud olemasoleva kraavi puhastamine
Projekteeritud sõidutee ab-katend 'Tüüp 1'
Projekteeritud sõidutee ab-katend 'Tüüp 2'
Projekteeritud sõidutee ab-katend 'Tüüp 3'
Projekteeritud sõidutee ab-katend 'Tüüp 4'
Projekteeritud sõidutee ab-katend 'Tüüp 5'
Projekteeritud kõnnitee ab-katend
Projekteeritud betoonkivisillutiskatend
Projekteeritud sõelmekatend
Projekteeritud haljasalade murukate
Projekteeritud looduskividest katend
Projekteeritud truup munakivist pääse kindlustusega
Projekteeritud liiklusmärgi post
Projekteeritud tähispost (99tk)
Varem projekteeritud objektid (AS Teede Tehnokeskuse 2005a töö nr 107/05 „Juuliku Tabasalu ühendustee eelprojekt")
Perspektiivsed objektid
Projekteeritud horisontaal kõrgusarvuga
Olemasolev horisontaal kõrgusarvuga
Projekteeritud kõrgusarv
Seosteks: Koostas K-Projekt AS; töö nr 22043-17020-LOGEO; mõõdistatud 06.2025.a.
Koordinaadid L-EST 97 süsteemis
Kõrgused EH2000 süsteemis
T model
T-Mudel OÜ
Lõõtsa 8a, Tallinn 11415
Lõõtsa 5a, Tallinn 11415
tel: +372 606 1601
info@tmodel.ee
www.tmodel.ee
Projektijuht
A. Veerpalu
Vastutav päädev isik
Vastutav päädev isik
Projekt nimi
Riigitee nr. 11184 Ailiku-Laagri tee 3,15 ringistmiku, riigitee nr 11421 Laagri-Põõru tee km 0,28 ristmiku ning Kõru III detailplaneeringu kohase ühendustee põhiprojekt
Projekti osa
Teed ja liikluskorraldus
Objekti nimetus
Harju maakond, Saue vald, Koidu küla
Joonise nimetus
Asendiplaan ja vertikaalplaneering
Joonise fail
25031_PP_TL-4-40_v01_asend.pdf
MTR reg nr
EEP003363
EPE001071
ELK000064
EEP001401
Seosteks
25031
Joonis koostatud / tööfaas
06.02.2026 / 08.02.2026
Mõõtkava
1:500
Joonise nr
TL-4-40