



Lõige 1-1


Sõidutee PK2 4+40

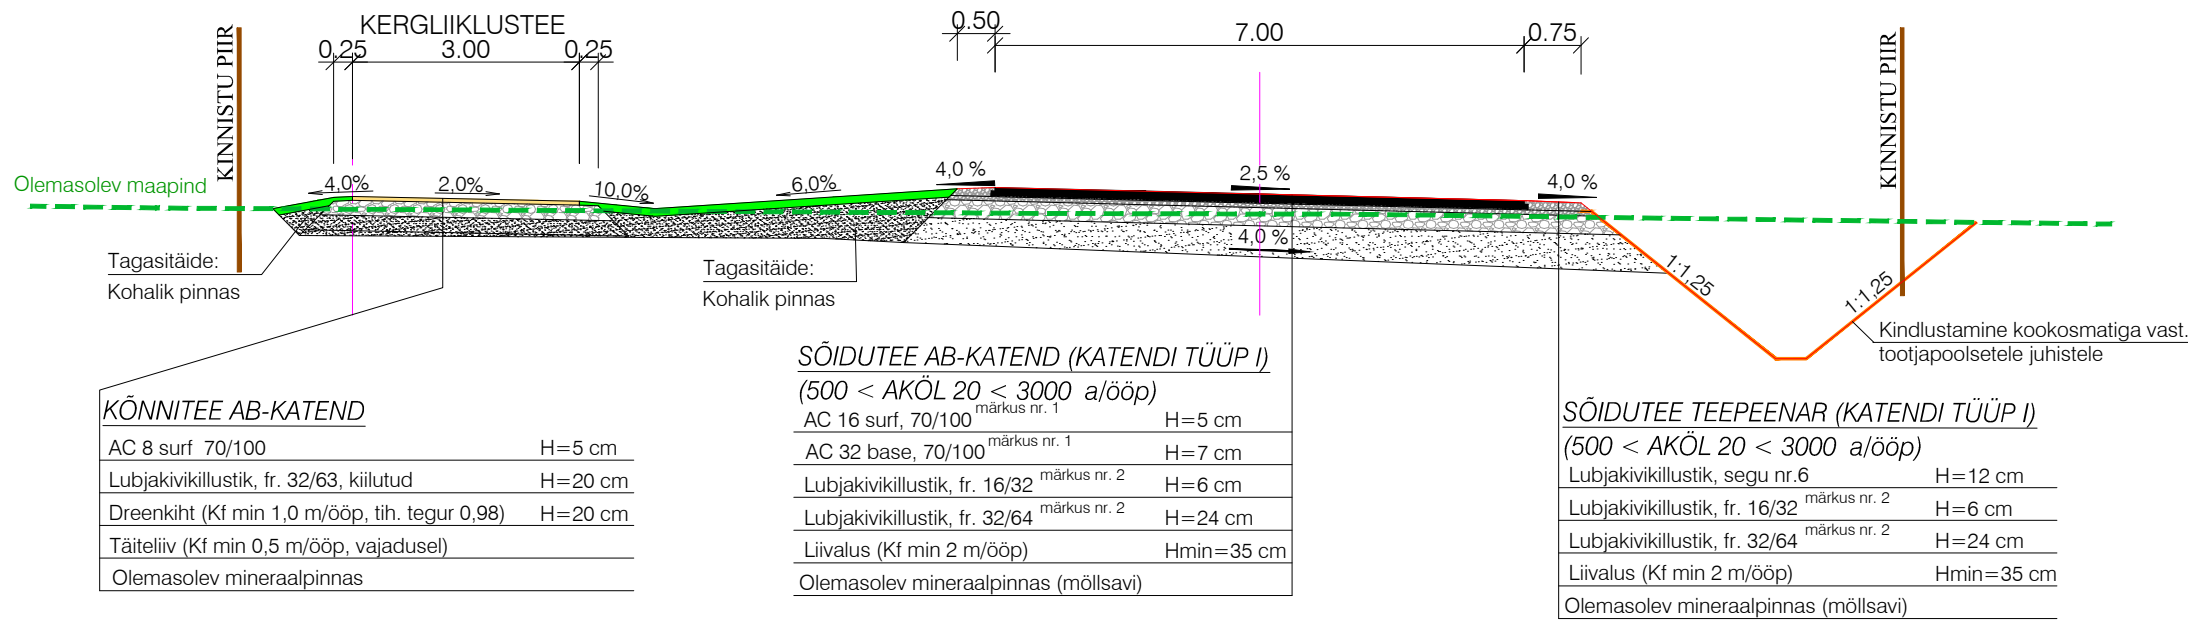


Lõige 2-2

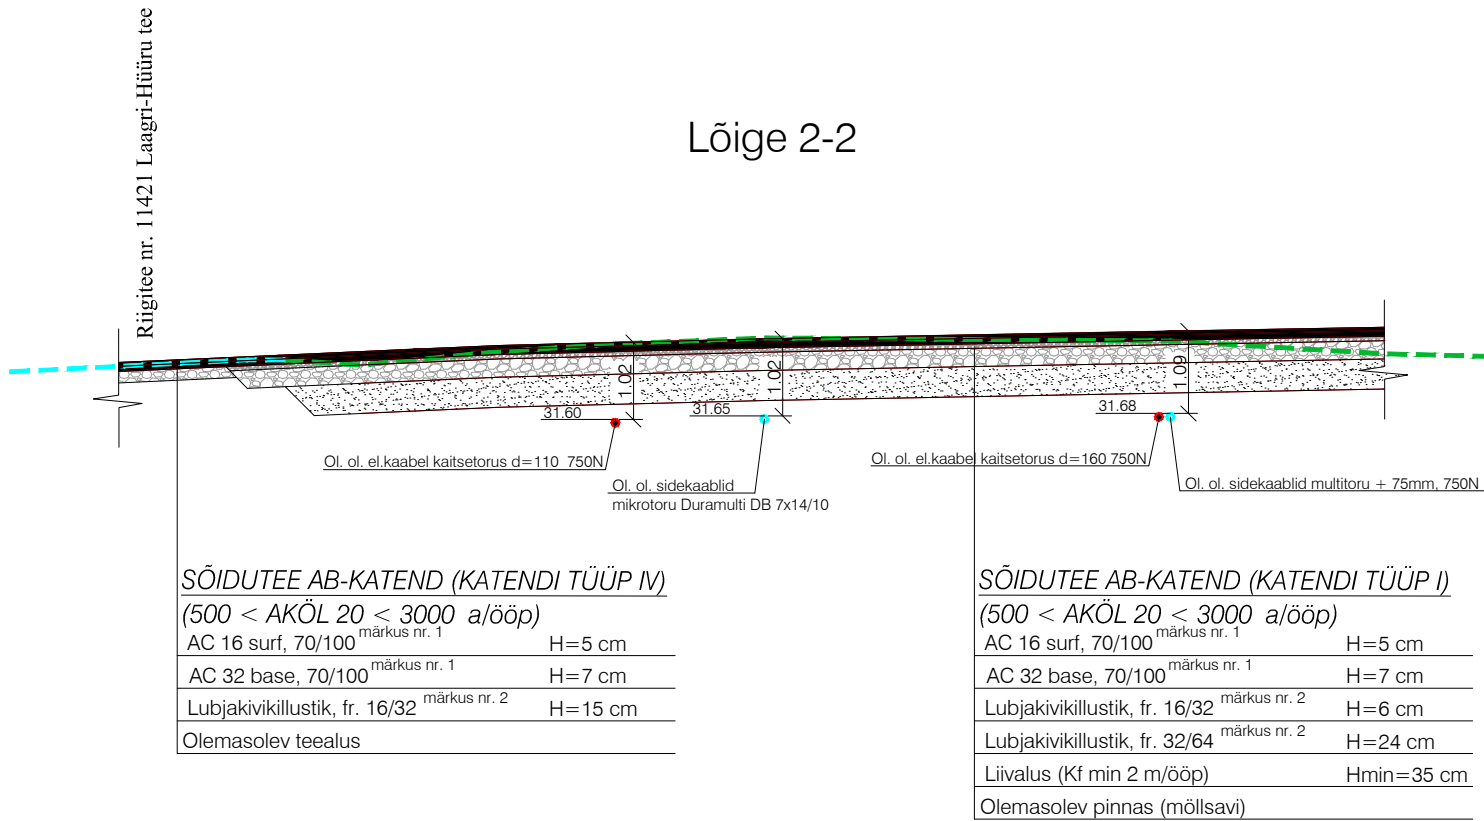


Lõige 3-3

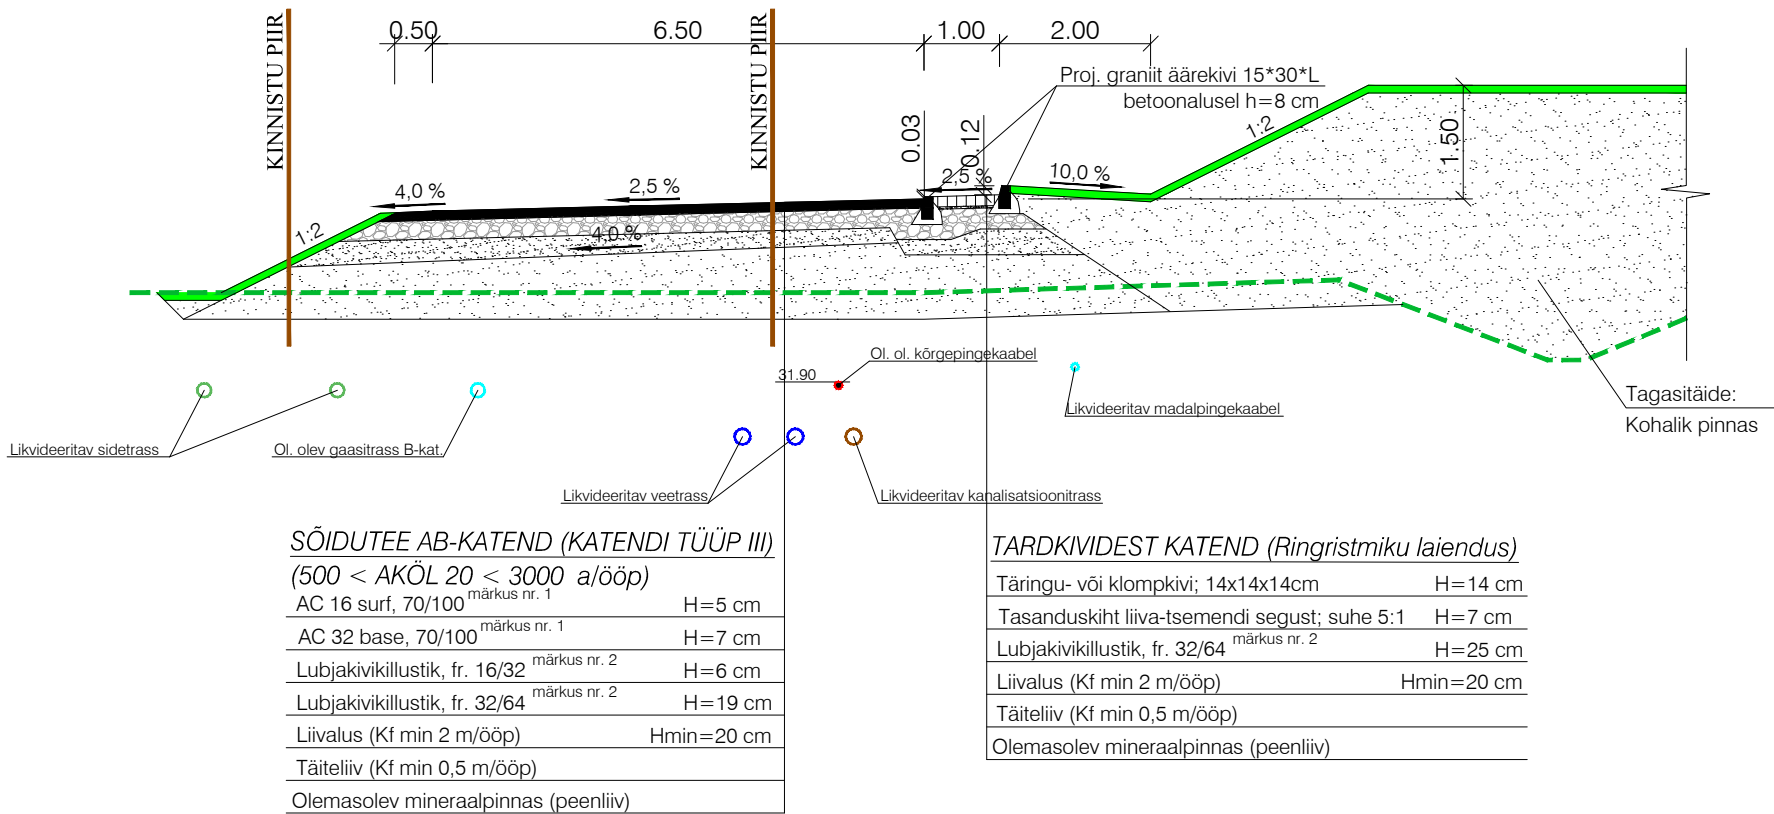

Lõige 4-4

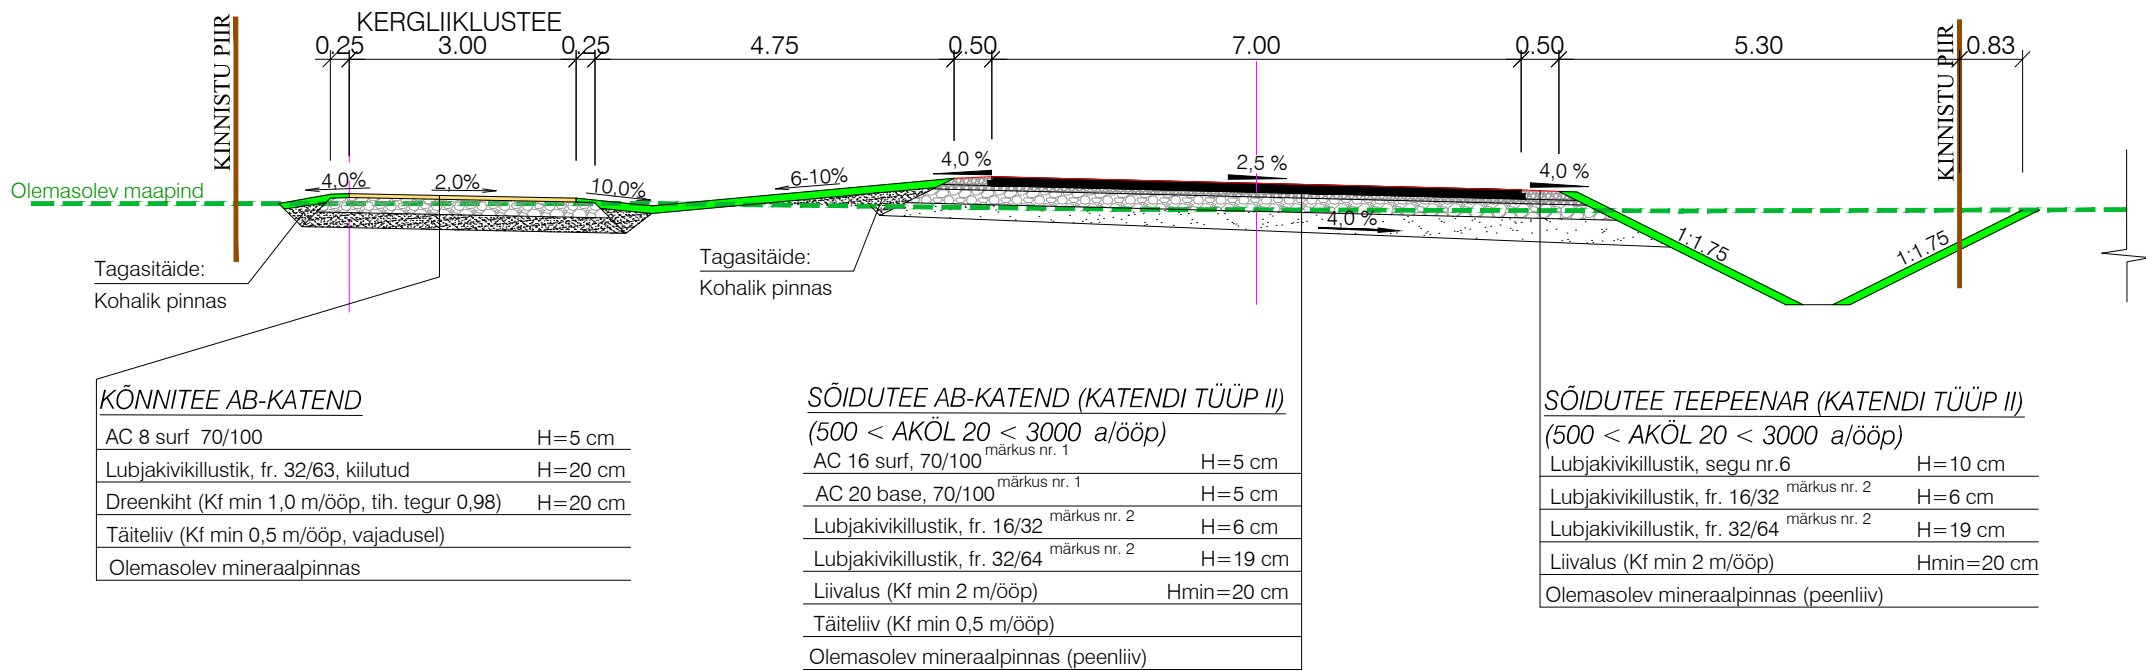

 <div>T-Model OÜ reg nr 11270607 Lelle tn 24, Tallinn 11318 tel +372 606 1601 info@tmodel.ee www.tmodel.ee</div>		Projekti nimi: Riigitee nr 11184 Alliku-Laagri tee 3,15 ringristmiku, riigitee nr 11421 Laagri-Hüüru tee km 0,28 ristmiku ning Koru III detailplaneeringu kohase ühendustee põhiprojekt	MTR reg nr: EEP003363 EPE001071 ELK000054 EEP001401
Projekti juht	A. Veerpalu	Projekti osa: Teed ja liikluskorraldus	Töö nr: 25031 Stadium: PP
Vastutav pädev isik	V. Veerpalu	Objekti asukoht: Harju maakond, Saue vald, Koidu küla	Joonis koostatud / trükitud: 05.02.2026. / 09.02.2026
Vastutav pädev isik	A. Reisenbuk	Joonise nimi: Konstruktiivsed ristlõiked	Mõõtkava: 1:100
		Joonise faili nimi: 25031_PP_TL-6-10_v01_loiked.pdf	Joonise nr: TL-6-10