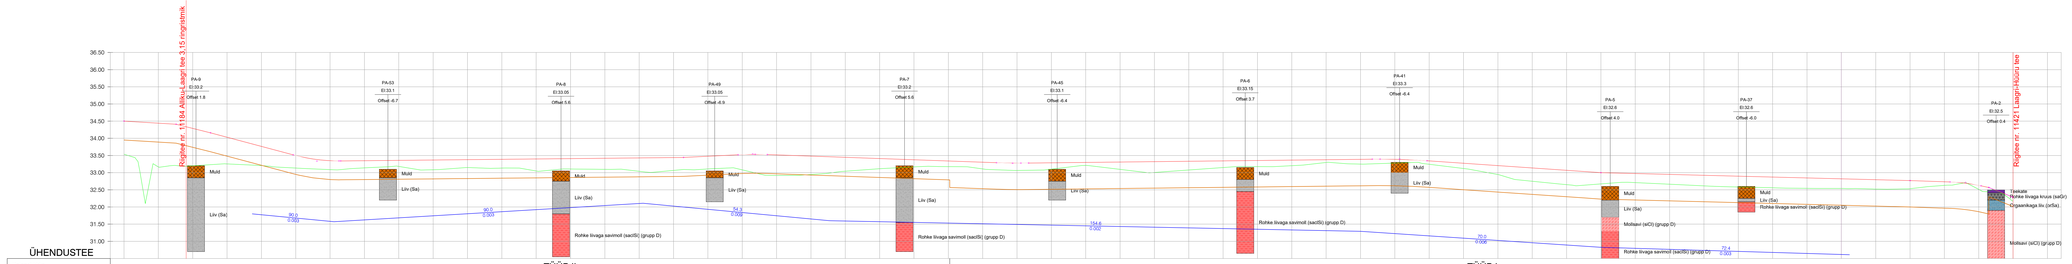

Katendi tüüp	
Piketid	
Vertikaalgeomeetria [tee telg]	
Projekteeritud kõrgused [tee telg]	
Projekteeritud kõrgused [kraavi põhi]	
Olemasolevad kõrgused [tee telg]	
Proj. kõrgus olol. maapinnast (+/-) [tee telg]	
Horisontaalgeomeetria	

Tingmärgid

- Projekteeritud tee pikiprofiil
- Projekteeritud katendi põhja joon
- Ol.ol. maapinna pikiprofiil
- Projekteeritud kraavi pikiprofiil

Geodeesia	Koostas K-Projekt AS; töö nr 22043+17020-LQGEO; mõõdistatud 06.2025.a.
	Koordinaadid L-EST 97 süsteemis
	Kõrgused EH2000 süsteemis

T-Model OÜ Tel. 372 626 7007 Lõike 5 Ku, Tallinn 11415 tel +372 626 7007 info@t-model.ee www.t-model.ee	Projekti nimi	Riigitee nr 11184 Aliku-Laagri tee 3,15 ringistmiku, riigitee nr 11421 Laagri-Hüüru tee km 0,28 ristmiku ning Kõru III detailplaneeringu kohase ühendustee põhiprojekt	MTR reg.nr.	EEP03363 EEP031021 EUK000054 EEP001401
	Projekti osa	Teed ja liikluskorraldus	Staadium	PP
Projektijuht: A. Veerpalu			Joonise number	25031
Vastutav pädev isik: V. Veerpalu	Objekt	Harju maakond, Saue vald, Koidu küla	Joonise koostatud / kuupäev	05.02.2026 / 09.02.2026
Vastutav pädev isik: A. Reisenbuk				
	Joonise nimi	Pikiprofiil	Mõõtkava	1:500
	Joonise fail nimi	25031_PP_TL-6-20_v01_pikiprofiil.pdf	Joonise nr	TL-6-20

1500x297