




Plaan 1: Kassnurme bussipeatus - riigitee 39 Tartu-Jõgeva-Aravete tee km 34,032

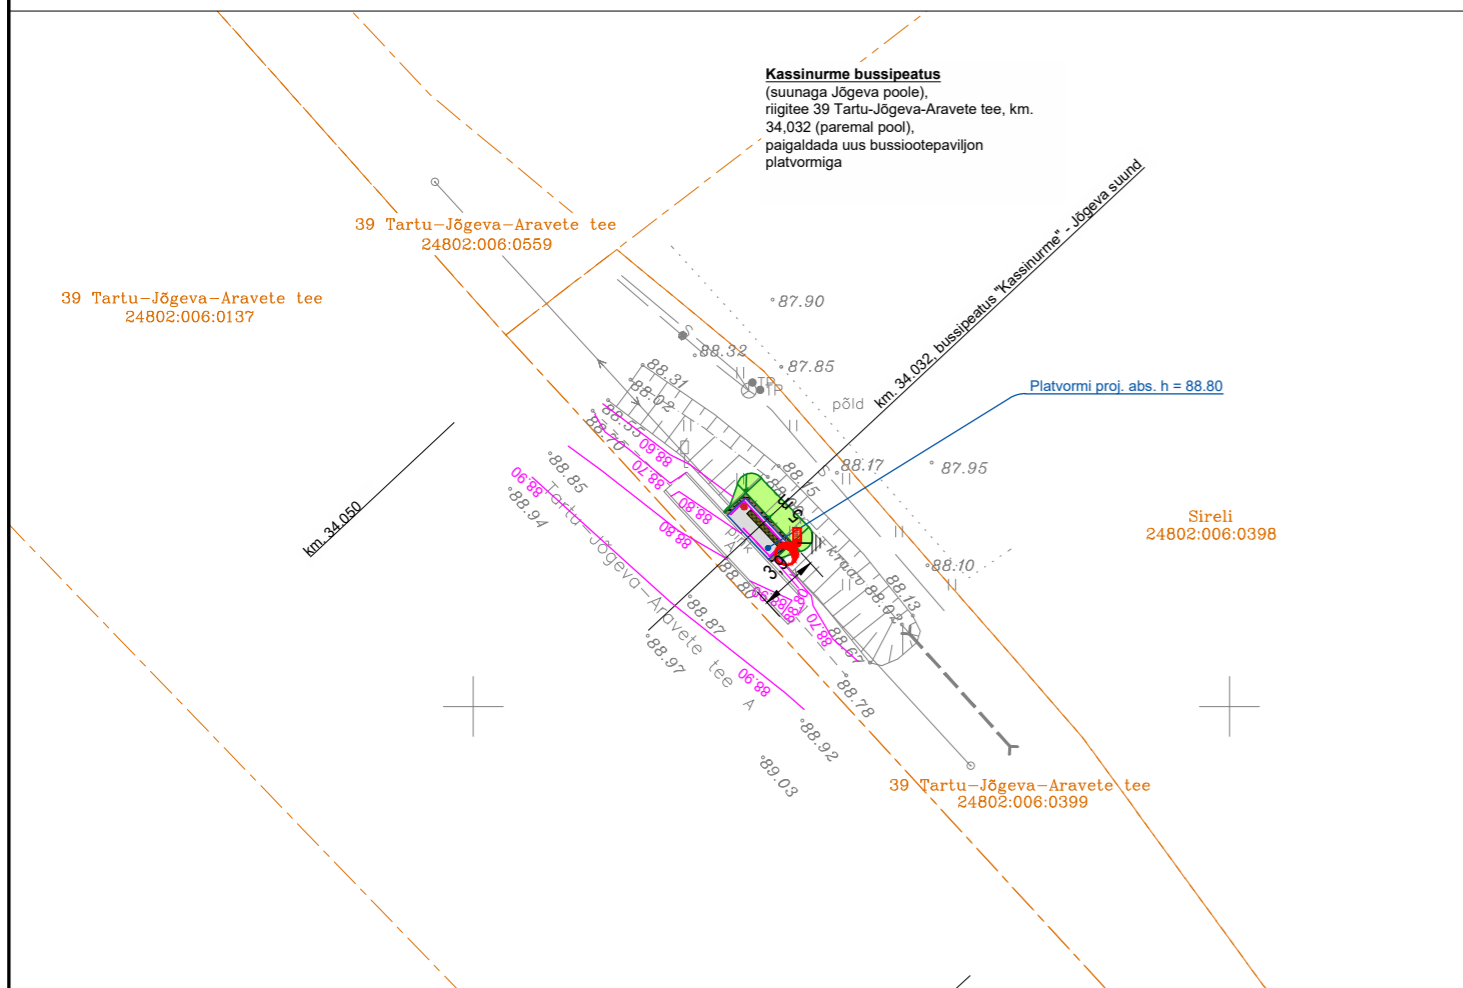


Plaan 3: Laiuse bussipeatus - riigi tee 36 Jõgeva-Mustvee tee km 9,135

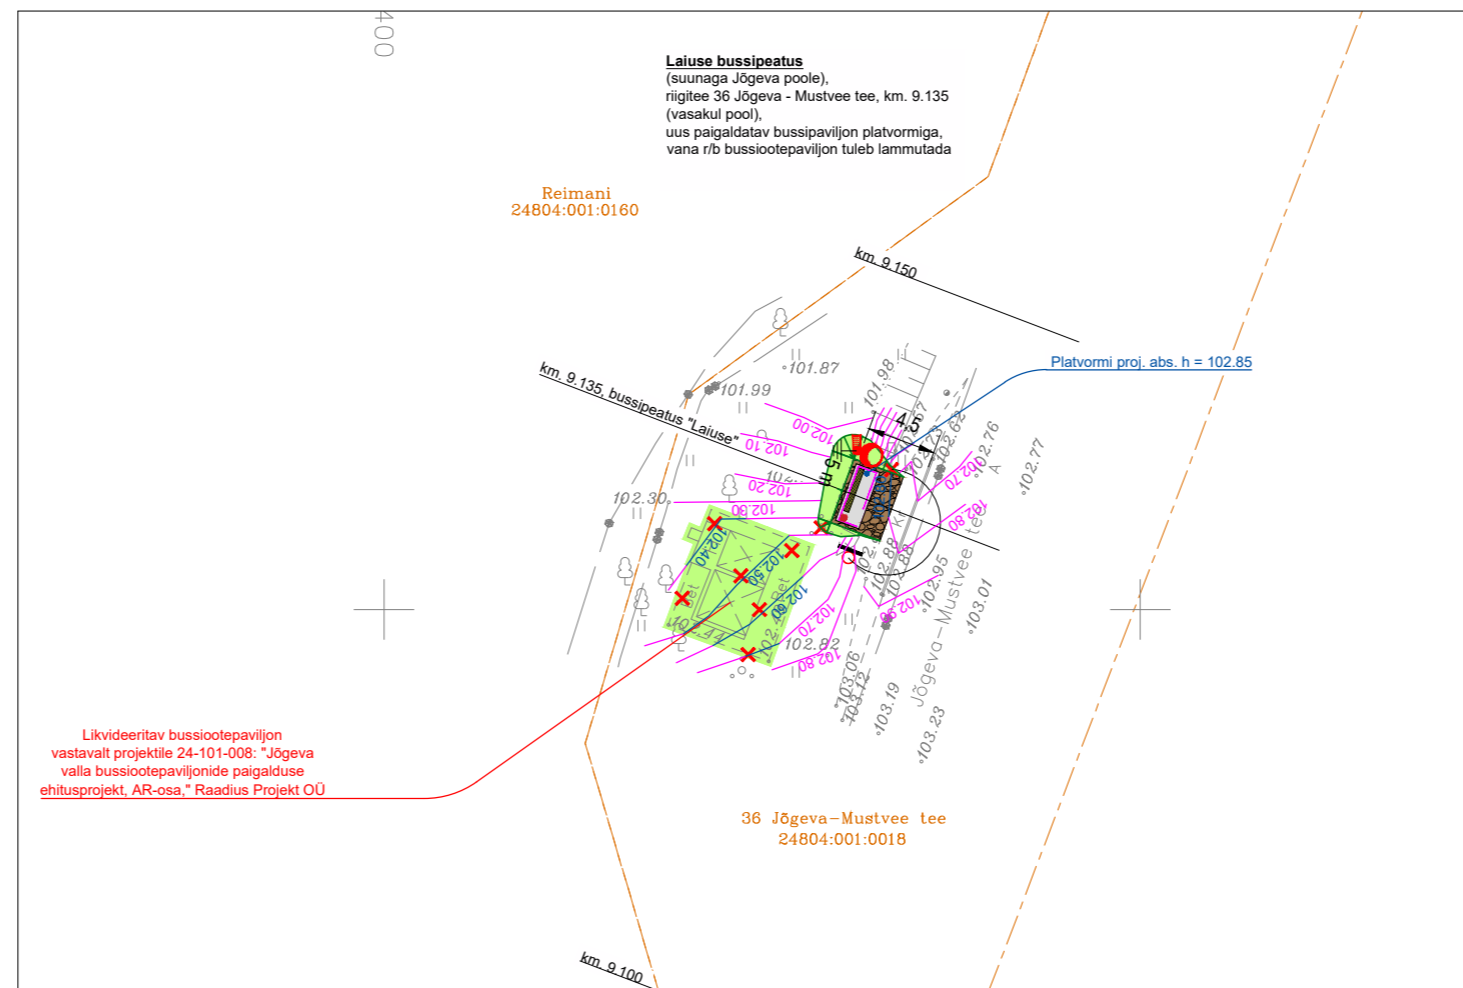

Plaan 2: Viina bussipeatus - kohalik tee 2480172 Mäealuse-Viina tee km 2,224

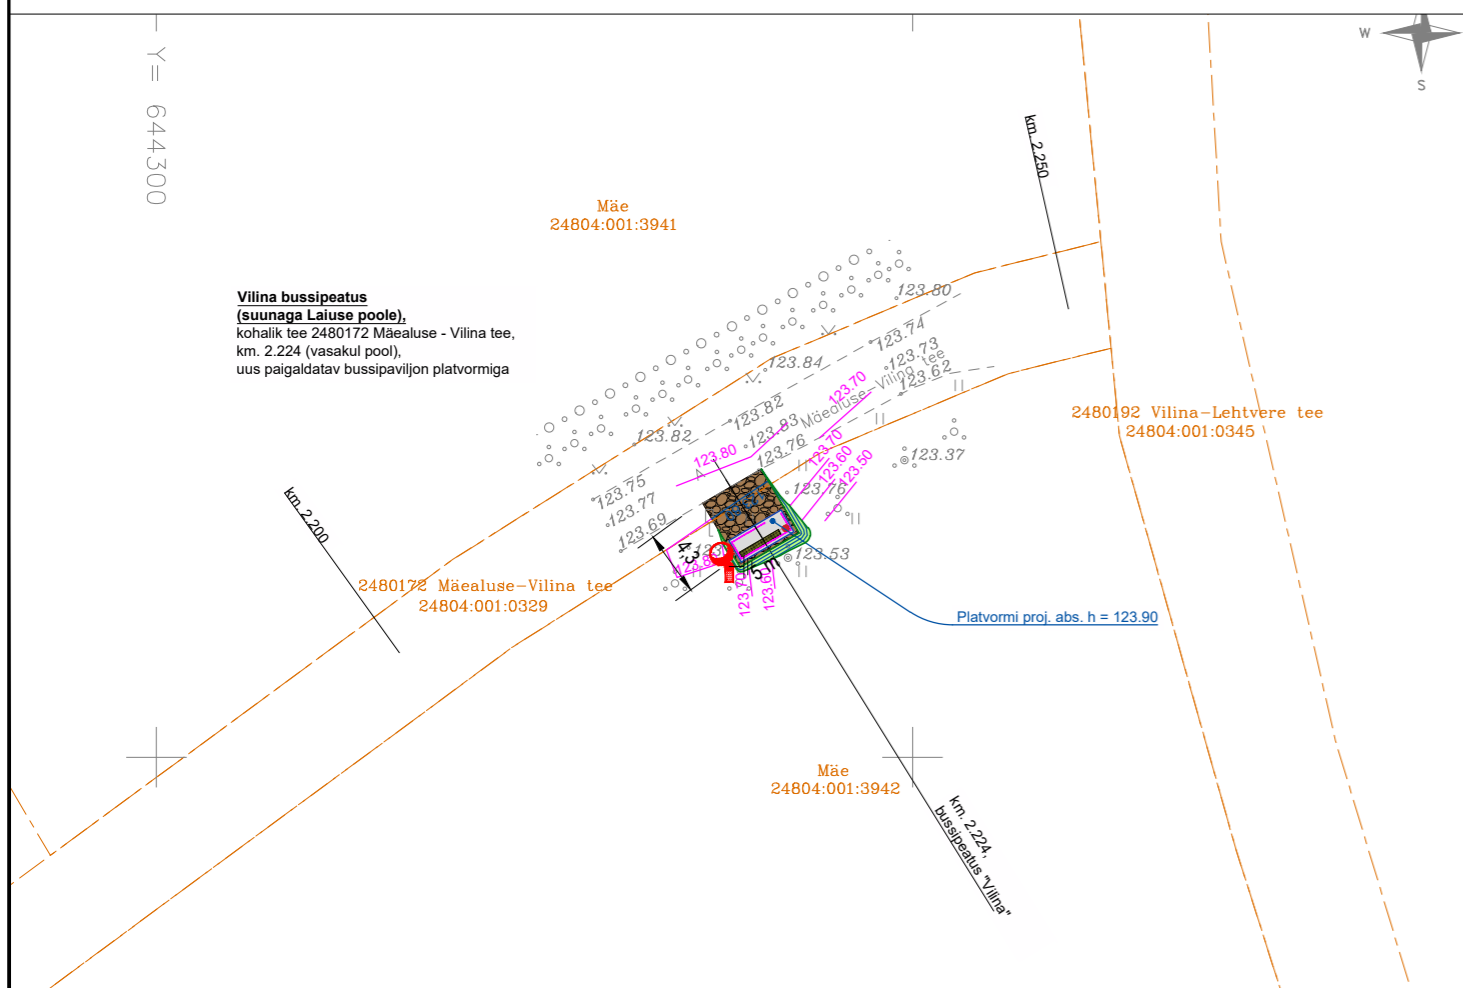

Plaan 4: Kantküla bussipeatus - riigi tee 36 Jõgeva-Mustvee tee km 16,727

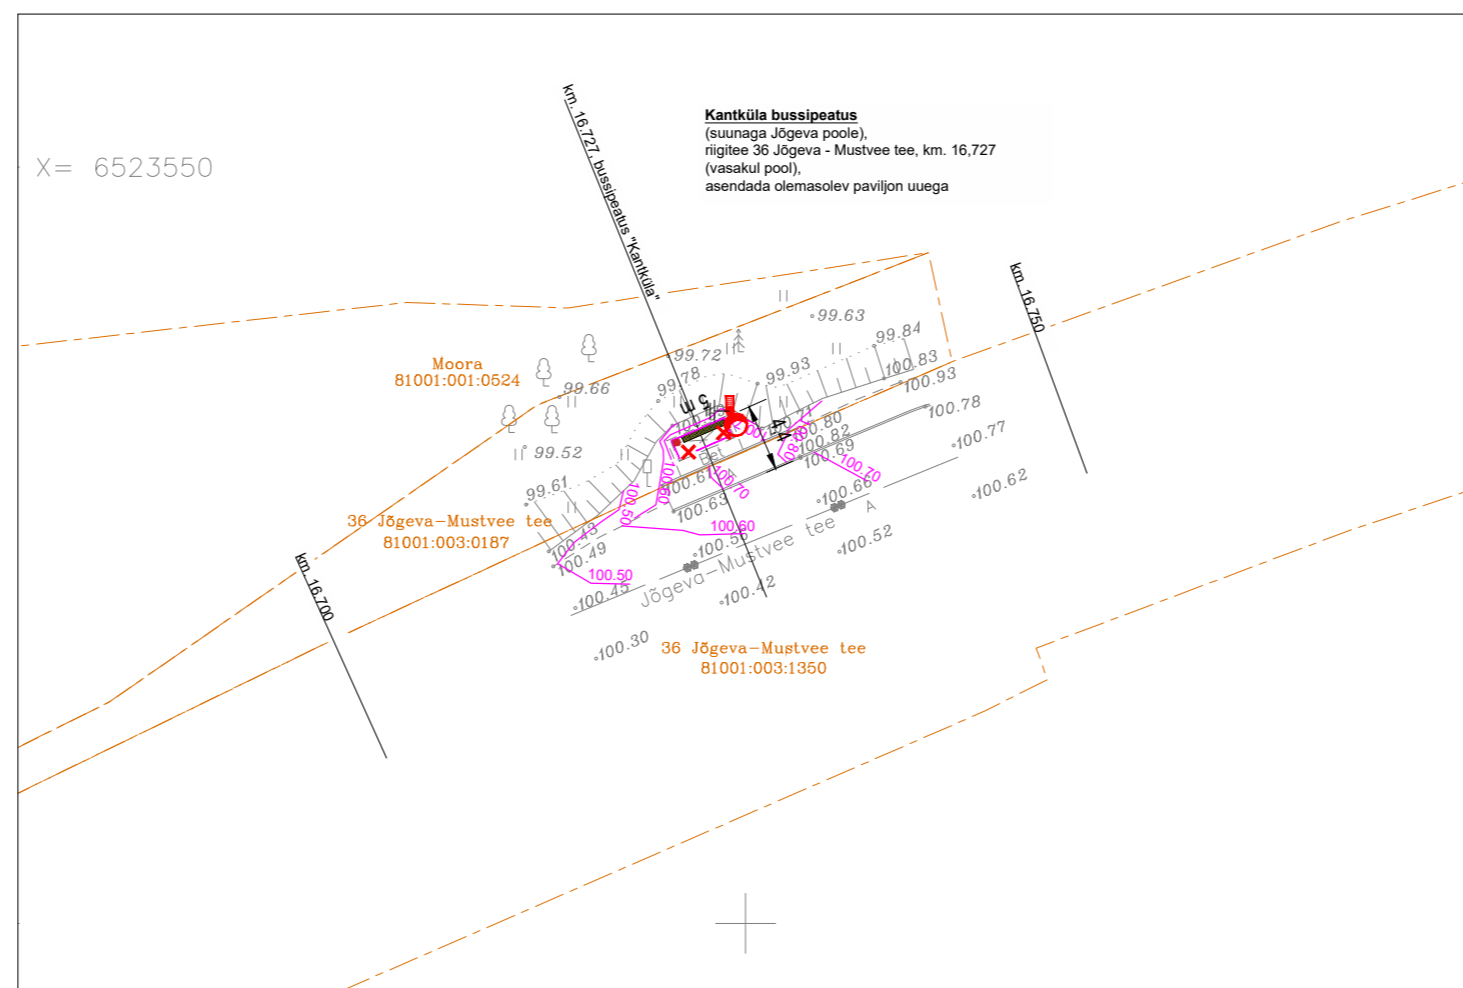

ELXY OÜ töö nr 2435 tingmargid

- Projekteeritud päikesepaneeliga bussipeatuse valgusti metallpostil
- Projekteeritud kordusmaandus metallpostile

Olemasolevad tehnovõrgud

- Olemasolev keskpinge maakaabel
- Olemasolev keskpinge õhuliin
- Olemasolev madalpinge maakaabel
- Olemasolev madalpinge õhuliin
- Olemasolev elektrikilp
- Olemasolev tänavavalgustuse post
- Olemasolev side maakaabel
- Olemasolev side õhuliin
- Olemasolev sidekanalisatsioon
- Olemasolev veetoru
- Olemasolev kanalisatsioonitoru
- Olemasolev drenaažitoru
- Olemasolev gaasitoru
- Olemasolev kaugkütetoru
- Olemasolev elektrikanalisatsioon
- Olemasolev sadekanalisatsioon

MÄRKUSED:

1. Bussipeatuste valgustamiseks kasutada leedvalgusteid Talos N FV 13 W 3000 K. Valgustid saavad toite päikesepaneeli kaudu. Päikesepaneelid peavad olema suunatud lõuna suunda. Tooteleht toodud välja projekti lisan EL-9-01.
2. Valgustite paigaldamiseks kasutada konsooliga metallposte maapealse kõrgusega 5 m.
3. Mastidele ehitada kordusmaandus.
4. Mastide ümbrus, murukatted, teekatted ja muud rajatised tuleb taastada vastavalt nende endisele kujule.

Projekti nimi		Jõgeva valla bussipeatuste valgustus		Tellijas		Jõgeva Vallavalitsus	
Projekti aadress		Jõgeva maakond, Jõgeva vald, Kassnurme küla, 39 Tartu-Jõgeva-Aravete tee, Viina küla, Mäe, Kantküla, 36 Jõgeva-Mustvee tee		Projekti number		2435	
Joonise nimi		Asendiplaan		Joonise number		EL-4-01	
Projekti staadium		PP		Joonise määtkava		1:500	
Vastutav projekteerija		J. Põlluveer		Lehti		1 / 1	
		30.12.2024		/allkirjastatud digitaalselt/		(+372) 5302 5182	
						<p><b>ELXY OÜ</b> Reg-kood 16872883 MTR TEL004579</p>	