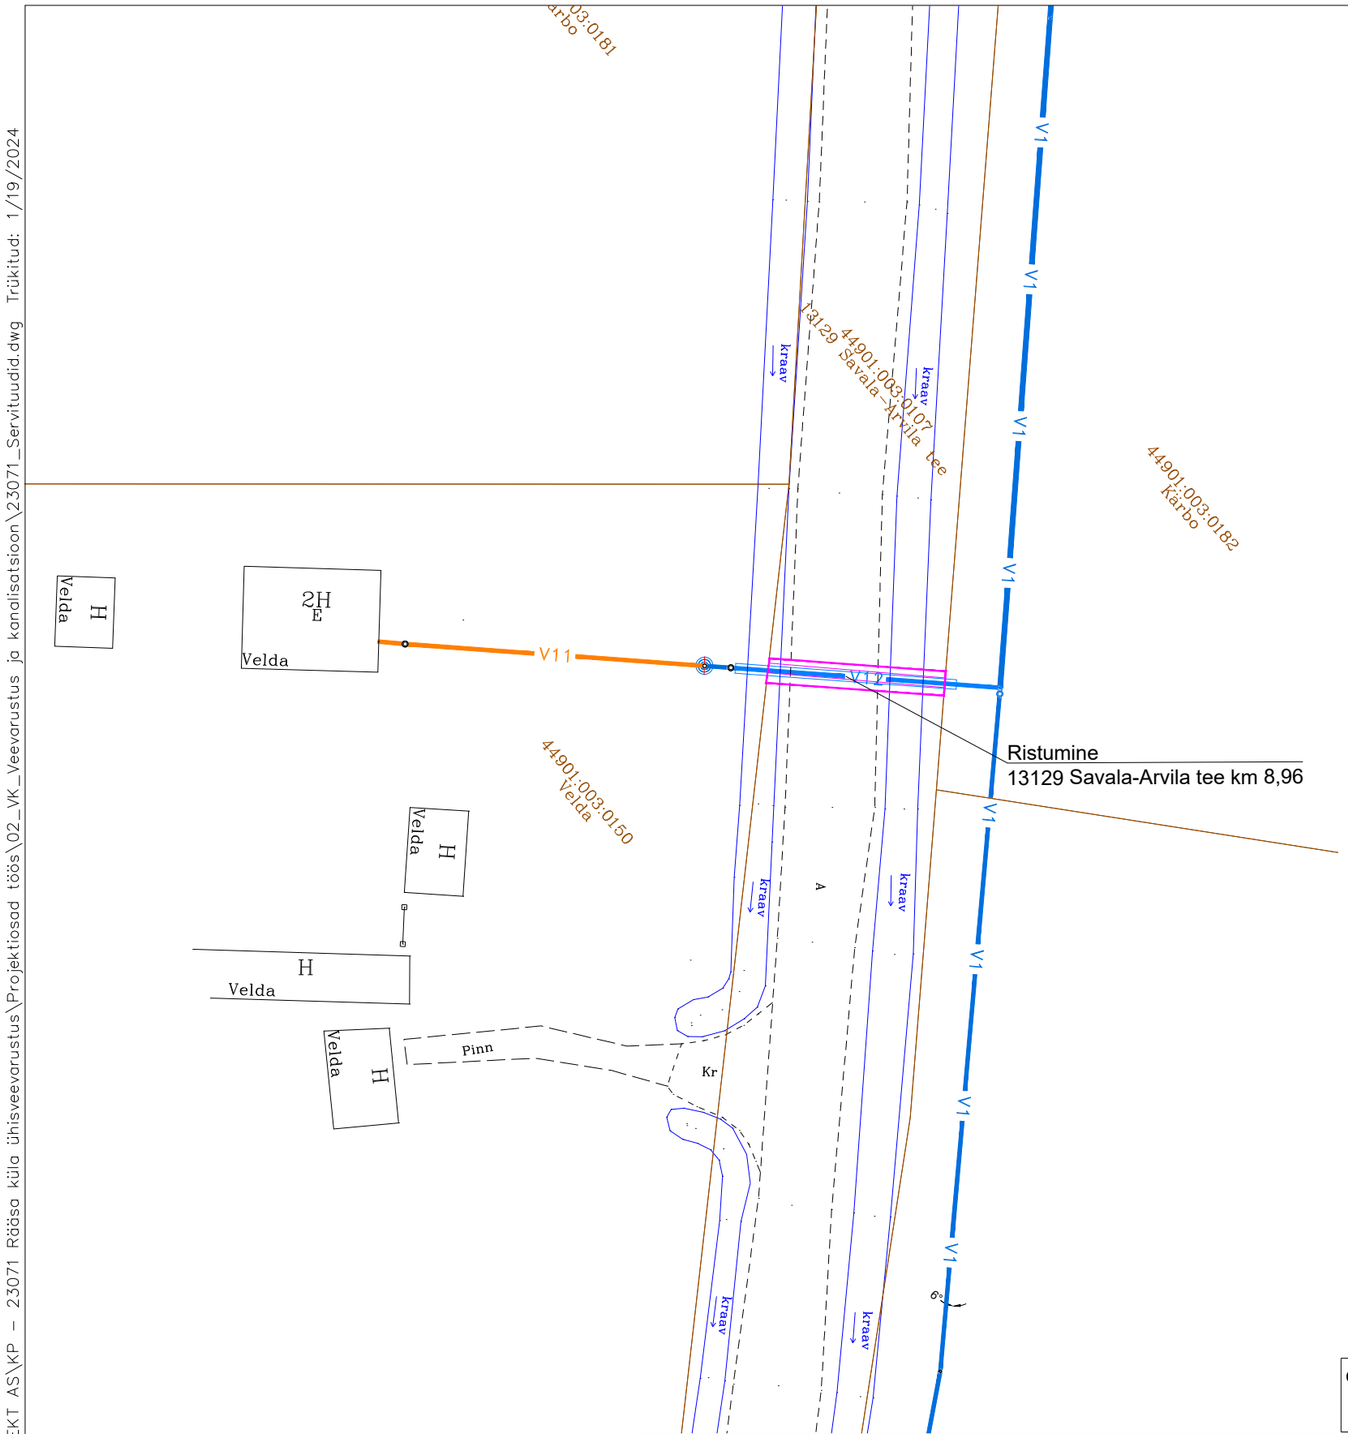

TINGMÄRGID

	Kinnistu piir
V1	Projekteeritud veetoru, paigaldus lahtisel meetodil
V11	Projekteeritud tarbija veetoru
V12	Projekteeritud veetoru, paigaldus kinnisel meetodil
	Kasutusõigusega ala

KINNISTU ANDMED	
Kinnistu registriosa nr	7931750
Katastriüksuse tunnus	44901:003:0107
Katastriüksuse nimi	13129 Savala-Arvila tee
Kinnistu pindala	4.08 ha
Kasutusõiguse pindala	P-1
	29 m²

OMANIKE ANDMED

Riigiomand

Kontaktandmed

KOOSKÕLASTUSE TEKST

Maaomanik nõustub maaüksuse positsioon P-1 isikliku kasutusõiguse seadmisega

.....

.....

.....

.....

.....

.....

Kooskõlastaja
nim/ allkiri/ kuupäev

allkirjastatud digitaalselt

Geoalus:	Koostaja: Geodeesia24 OÜ	Töö nr: 7844-23	Mõõdistatud: 07.2023
	Kõrgussüsteem: EH2000	Koordinaatsüsteem: L-EST 97	

K|PROJEKT

K-Projekt Aktsiaselts
Ahtri tn 6a, Tallinn, Eesti
tel +372 626 4100
kprojekt@kprojekt.ee
reg kood 12203754

Projektijuht	S. Reile	
Vastutav ins.	L. Tiiter	

Projekti nimi: Rääsa küla ühisveevarustus

Objekti asukoht: Ida-Viru maakond, Lüganuse vald, Rääsa küla

Joonise nimi: Kooskõlastuse leht nr. 4
13129 Savala-Arvila tee 44901:003:0107

Faili nimi:	Koostatud:	Töö nr:	Staadium:	Dokumendi tähis:	Mõõtkava:
23071_Servituudid.dwg	19.01.2024	23071	Põhiprojekt	KJ	1:500

Trükkis: KPR-MARIOM3
Fail: C:\Users\irina.ivanova\K-PROJEKT AS\KP - 23071 Rääsa küla ühisveevarustus\Projektiosad töös\02_VK_Veevarustus ja kanalisatsioon\23071_Servituudid.dwg Trükitud: 1/19/2024