Ristumine teega 1
21180 Kotlandi-Koki tee, 0,62 km
M 1:100

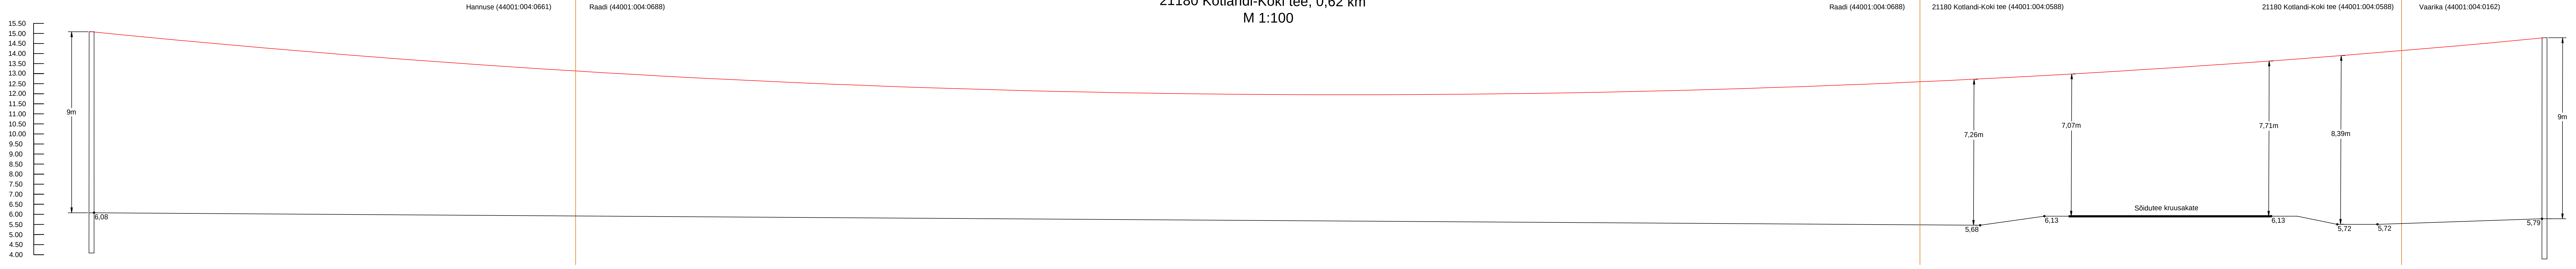

Ristumine teega 3
21110 Komila-Riksu tee, 3,00 km
M 1:100

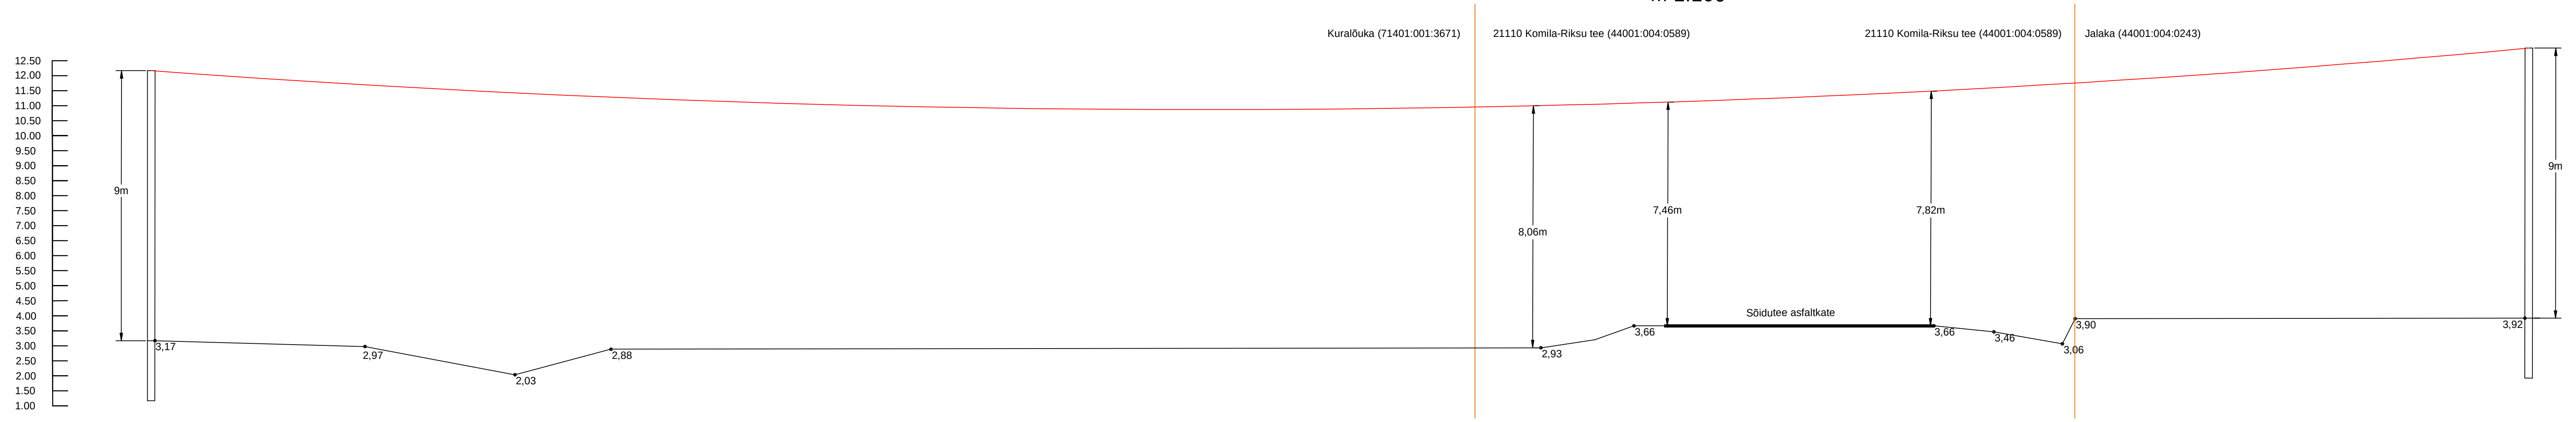

Ristumine teega 2
21102 Mustjala-Kihelkonna-Tehumardi tee, 35,14 km
M 1:100

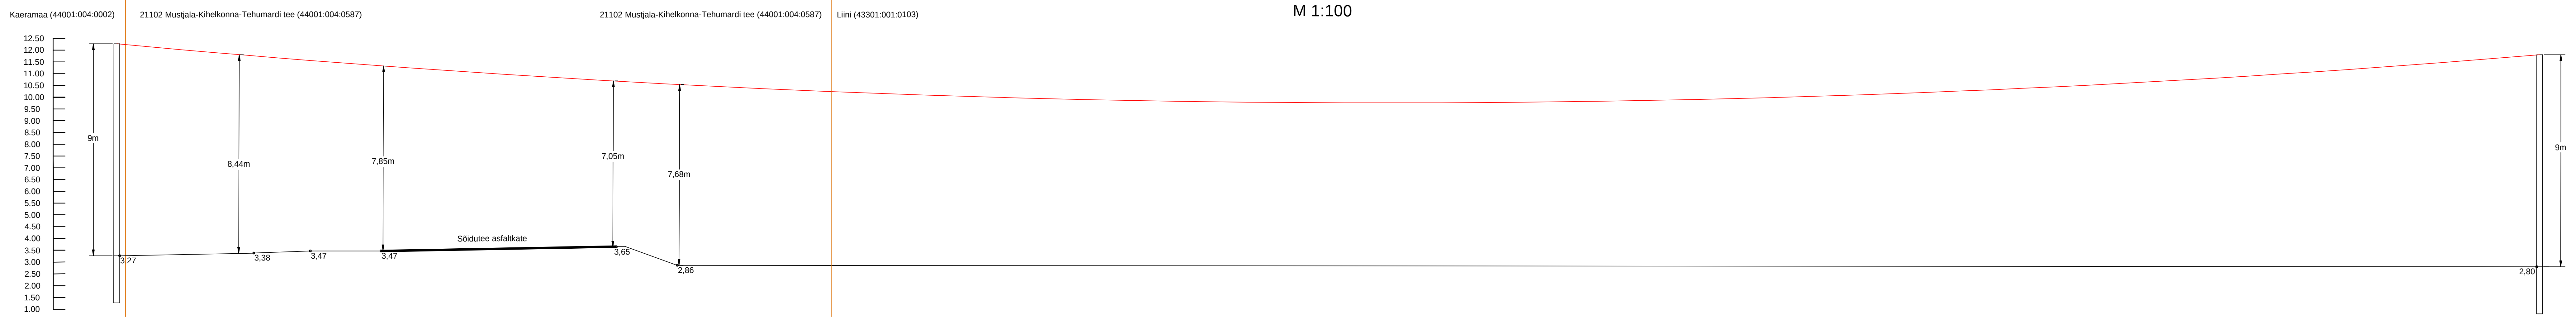

Ristumine teega 4
21102 Mustjala-Kihelkonna-Tehumardi tee, 38,29 km
M 1:100

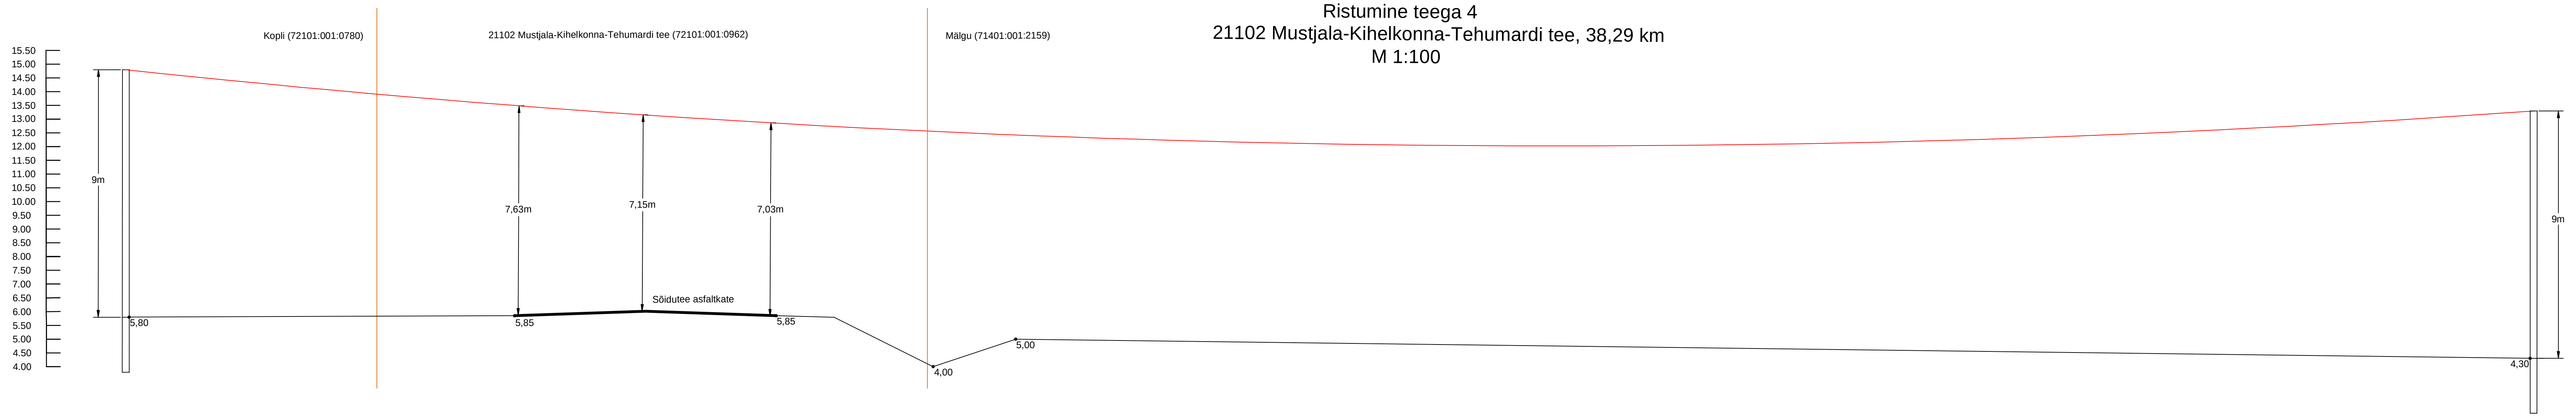

Projekt	Läätsa-Komila 10kV õhuliini rekonstrueerimine, Saaremaa				Tellija	Elektrilevi OÜ	
LEONHARD WEISS	Joonis	Ristmeväljad			Joonise nr	IP7502-2	
	Projekteeris	Erki Juurikas		Tel. 58001668	Mõõtkava	M 1:100	
	Projektijuht	Erki Juurikas			Staadium	Põhiprojekt	
E-post estonia@leonhard-weiss.com Telefon +372 601 2285 Registrikood 12083348	Kontrollis	Keio Altoja			Keel EST	Leht 1	Lehti 1