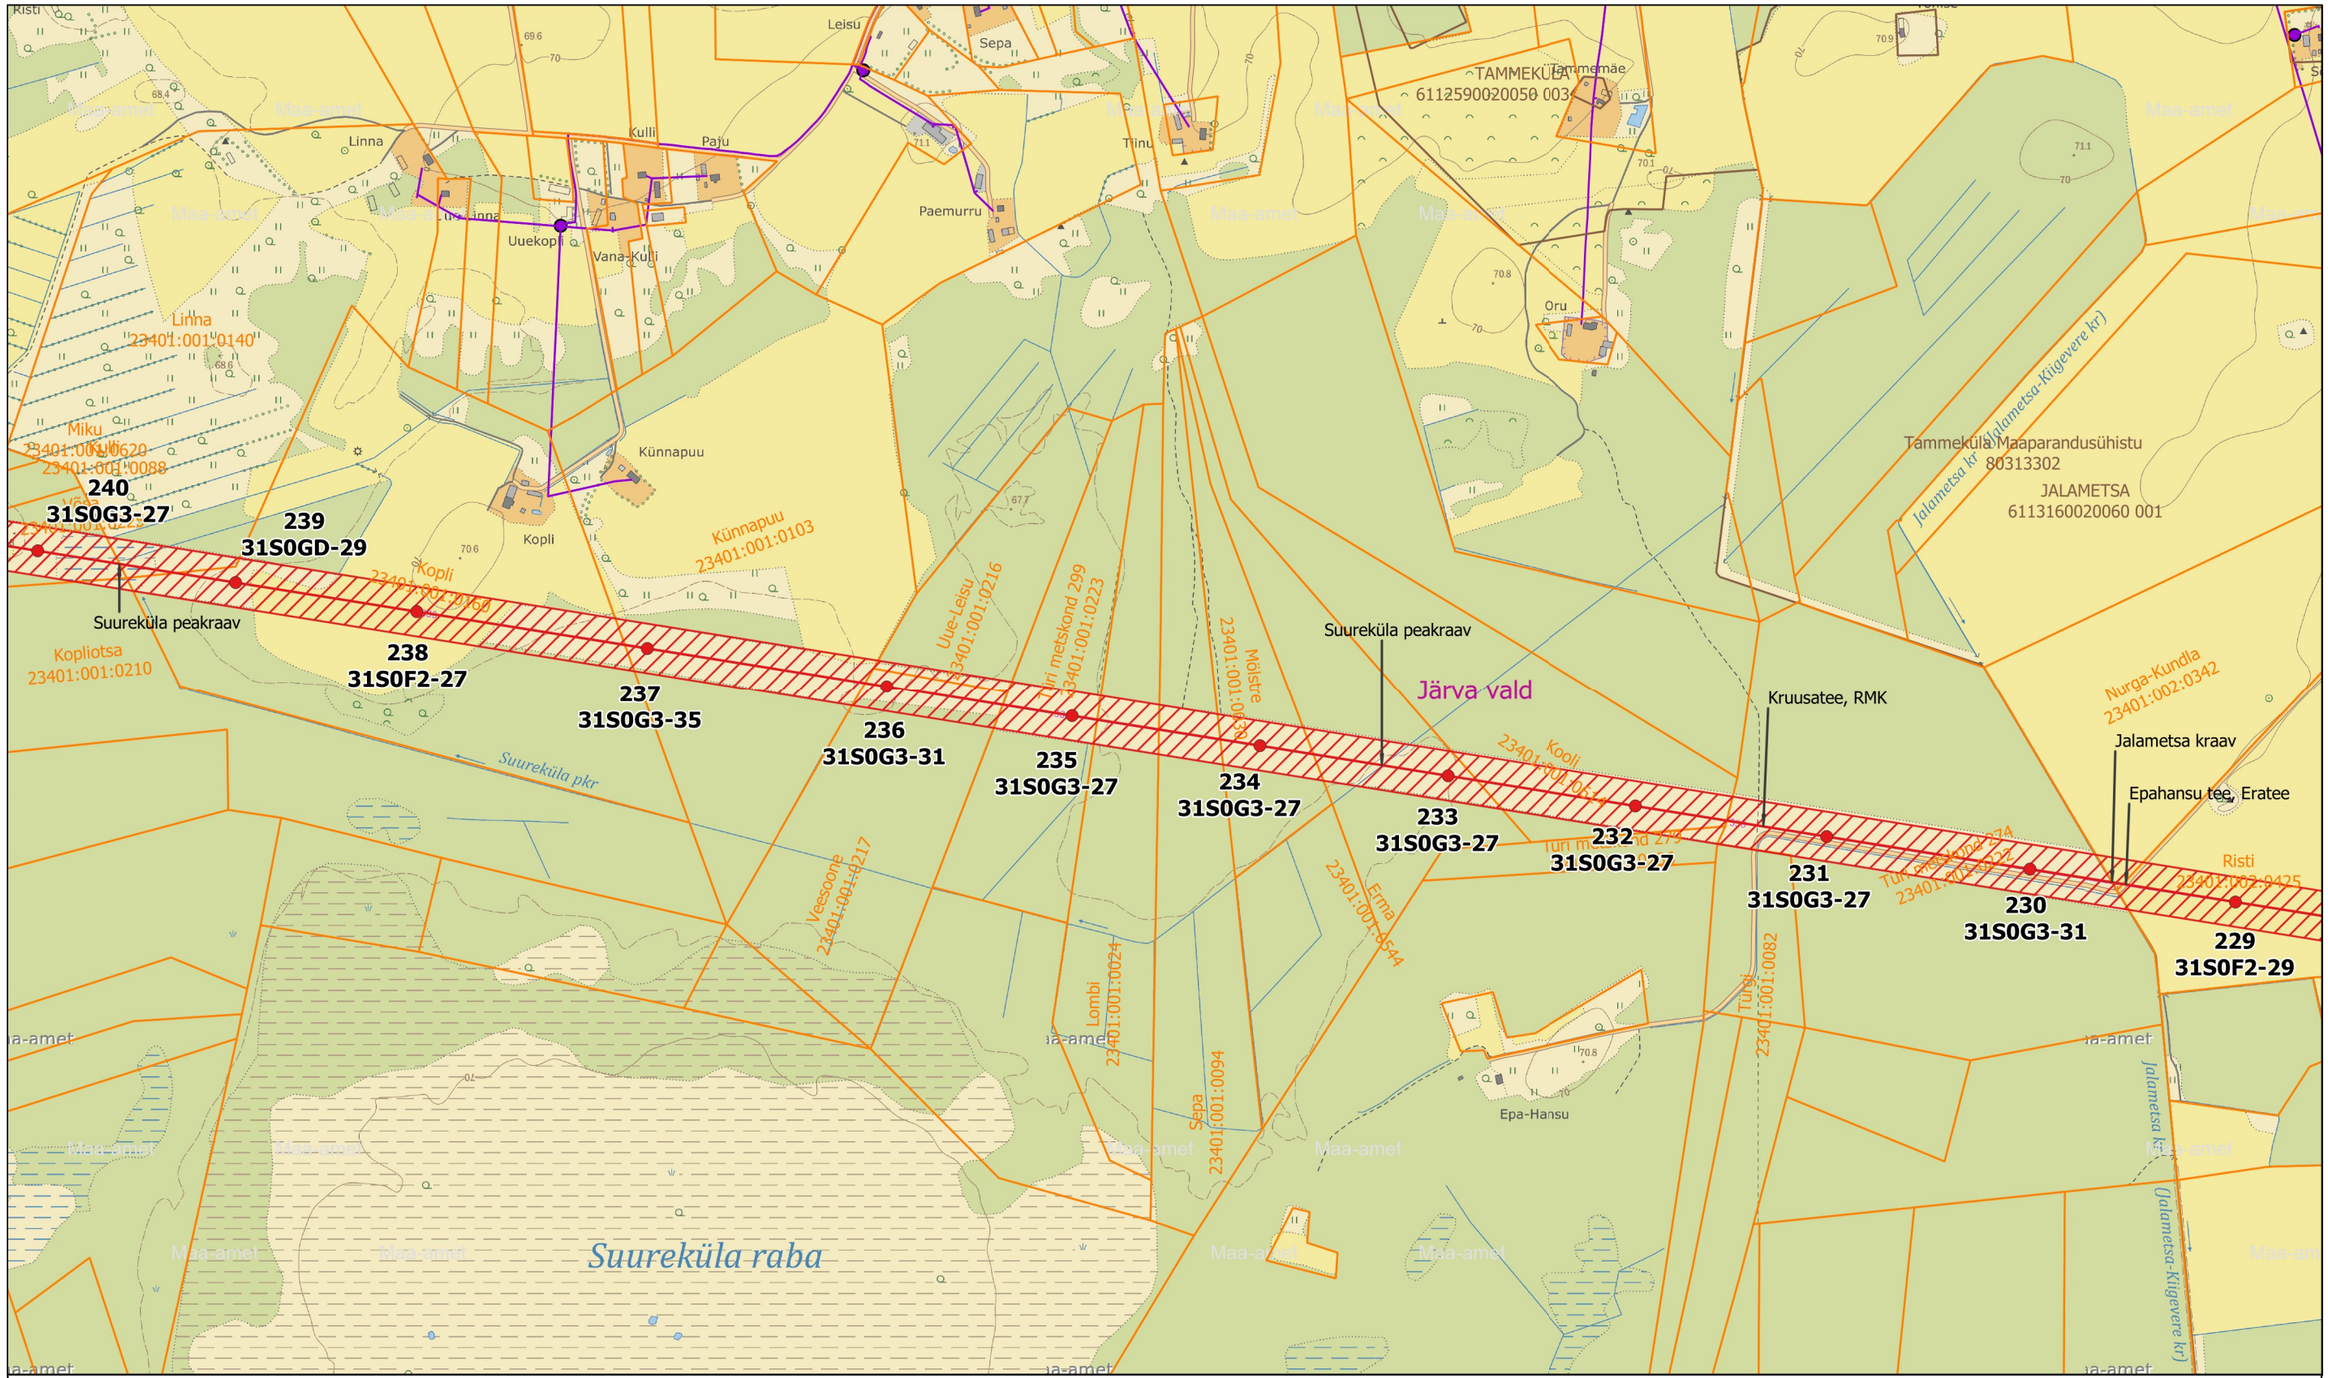

Muudatus	Kuupäev	Muudatuse sisu	Projekteeris	Kontrollis

elering

enersense

Objekt:
Mustvee (Viru) - Paide L356 330/110 kV õhuliini rekonstrueerimine
330/110 kV õhuliin

Joonise nimi:
Trassi plaan lõigul mast 229 kuni mast 240

Projekti number: KPL2104K1 | Staadium: TP | Joonise nr: AS-4-03-019 | Muudatus | Leht | Lehti

Formaat:

Projekteeris/Kuupäev: R.Unnuk/29.05.2023

Kontrollis/kuupäev: J.Karin/29.05.2023

Kooskõlastas:

Joonestas/Kuupäev:

Mõõtkava: M 1 : 10 000

A3