



LÕIGE 1-1

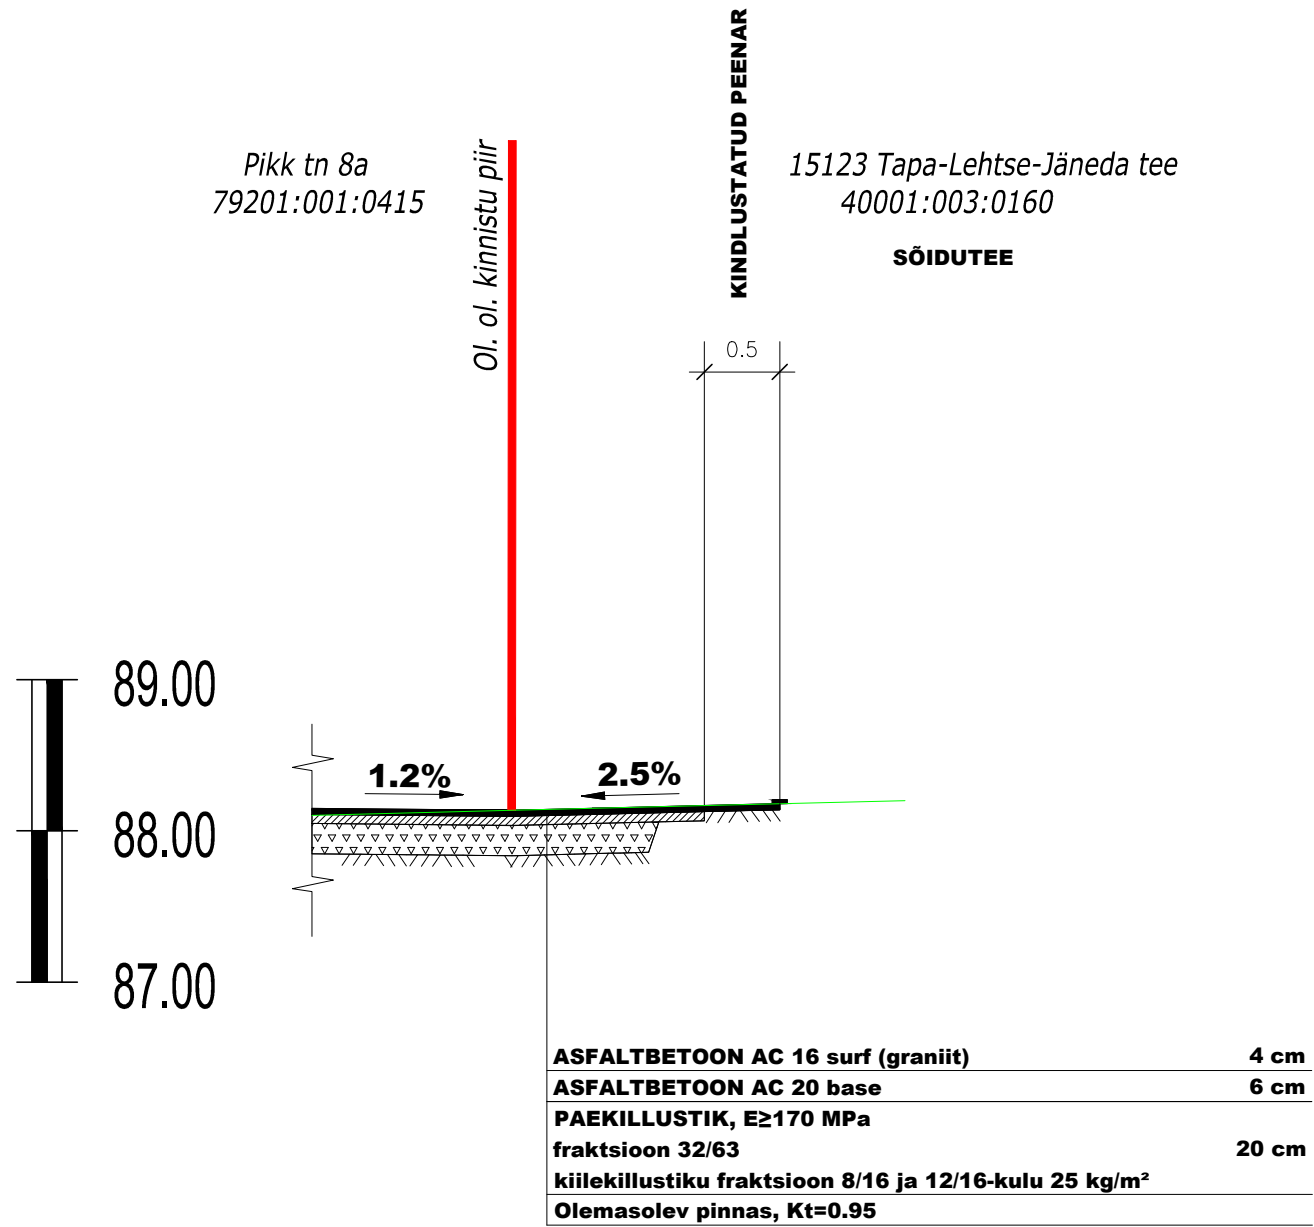

LÕIGE 2-2

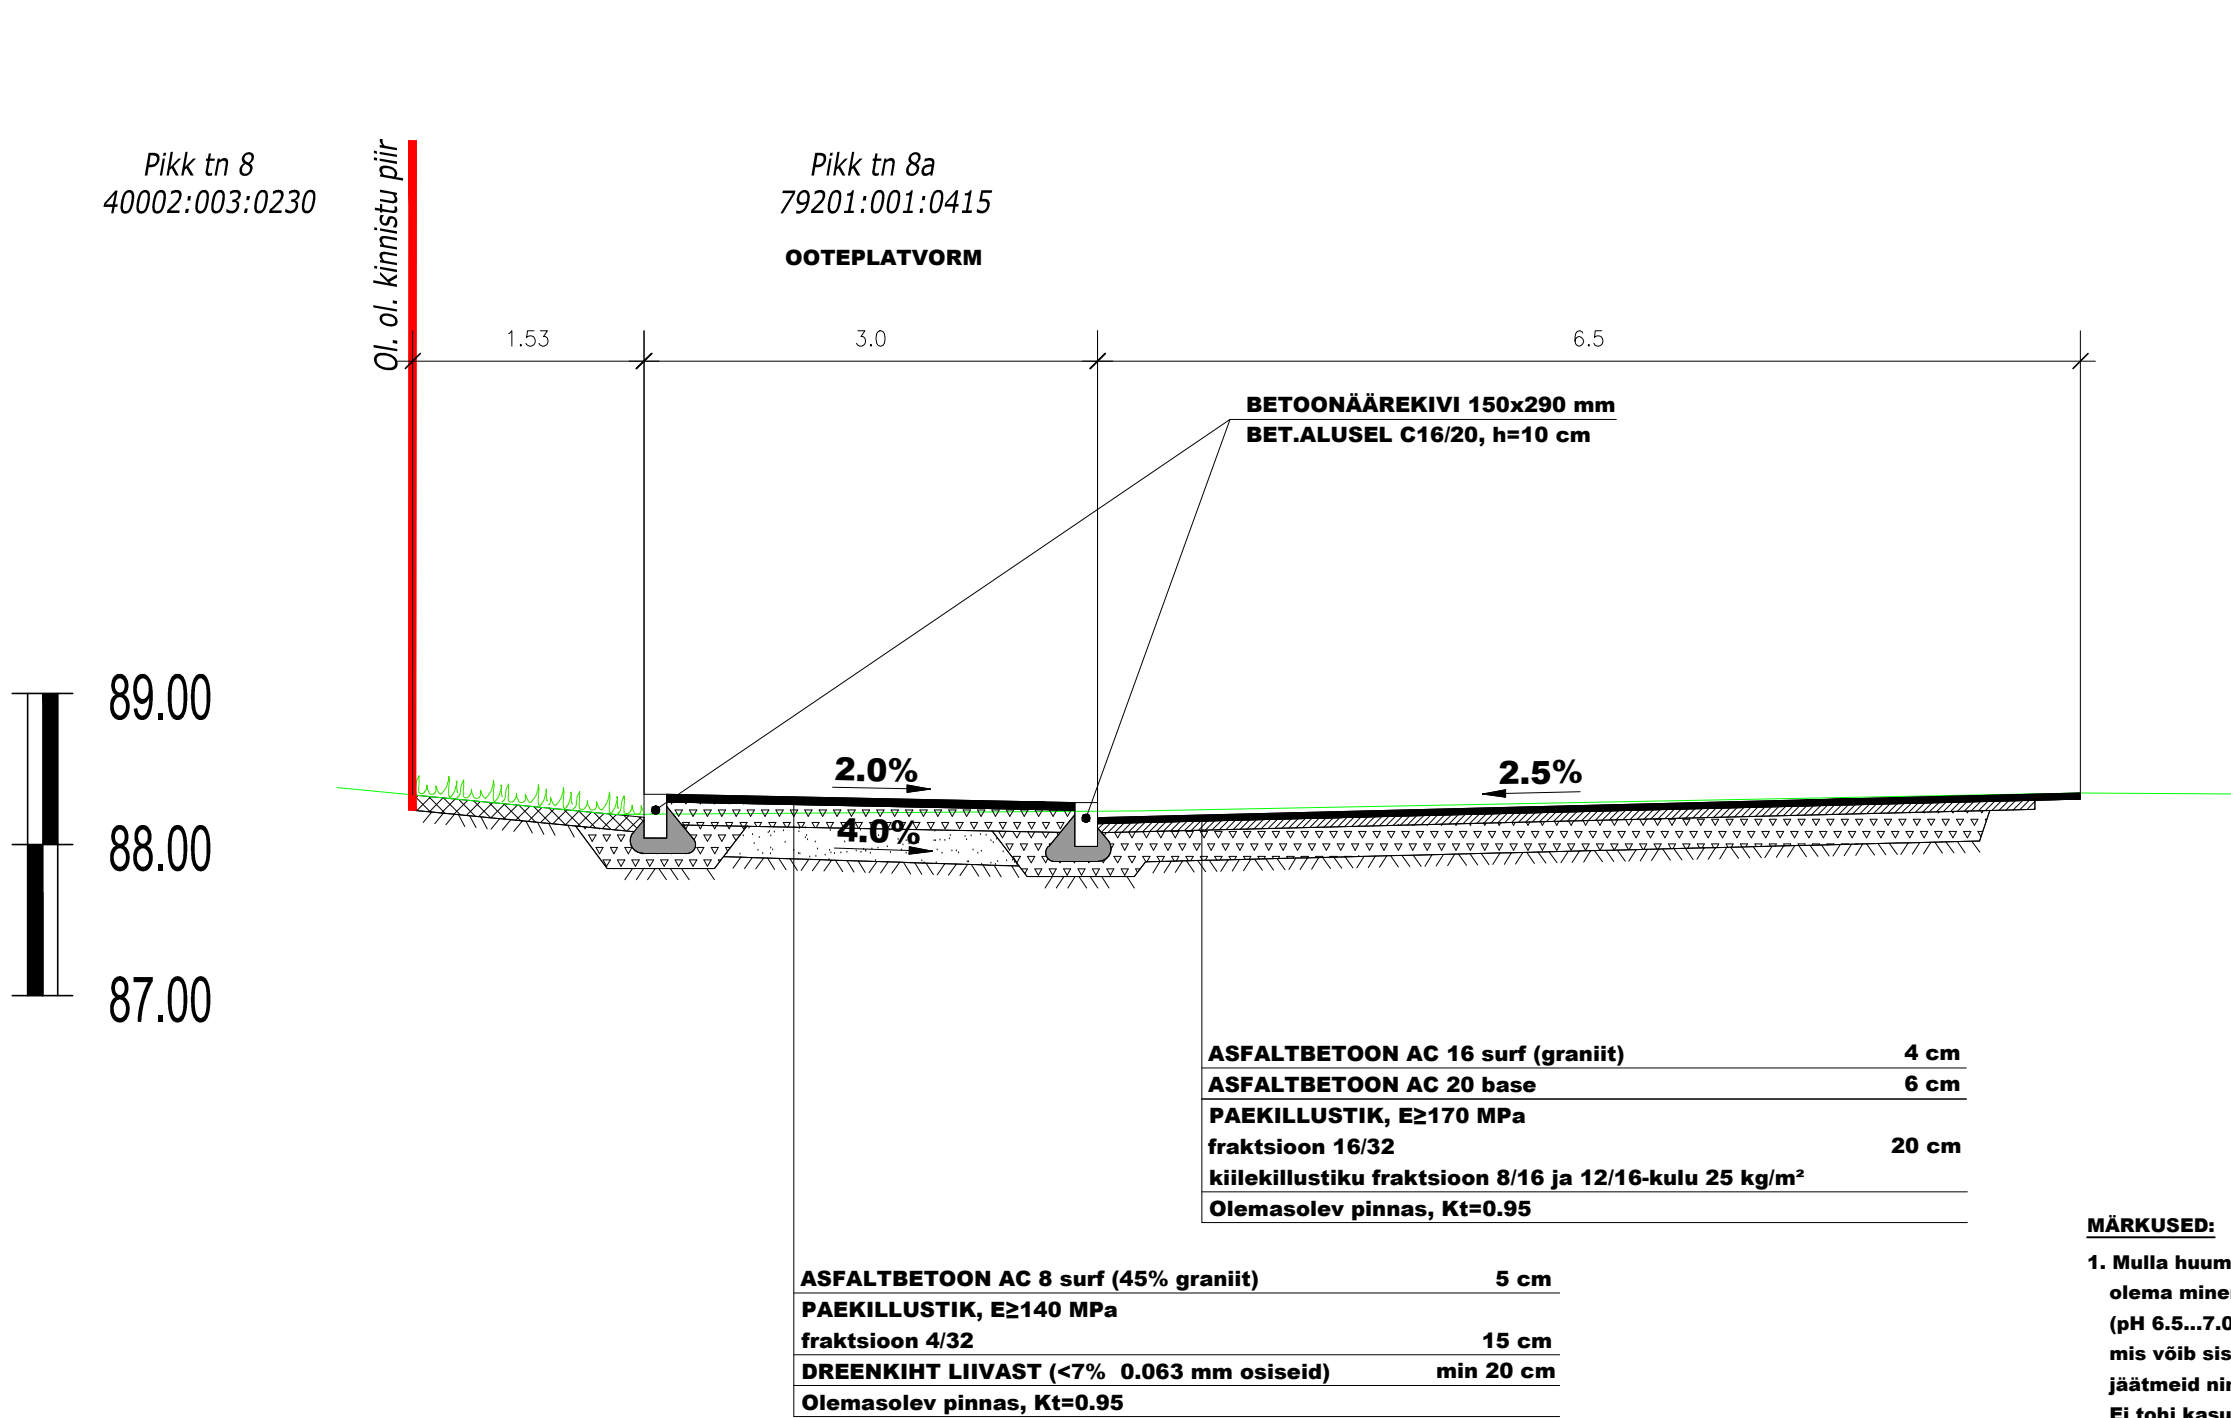

- MÄRKUSED:**
1. Mulla huumuse sisaldus peab olema vähemalt 3%. Kasvumuld peab olema mineraalmuld nõrgalt happelise või neutraalse reaktsiooniga (pH 6.5...7.0). Võimalik on kasutada olemasolevat kooritavat kasvupinnast, mis võib sisalda huumust, kuid ei sisalda suuri kive ja taimede kahjulikke jäätmeid ning tihendada nii, et ei tekiks vajumisi ja vee kogunemise lohkusid. Ei tohi kasutada külmunud pinnast ja turvast.
2. Kujutatud dimensioonid on tüüplõike mõistes tinglikud, täpsed kalded ja mõõdud vastavalt asendiplaanile ja vertikaalplaneeringule.

Infra Projekt OÜ Infra Projekt MTR nr EEP004290, ELK000145 sergei.tunka@gmail.com		Lääne-Virumaa, Tapa valla ühistranspordi ligipääsetavuse parandamine	Kuupäev 07.2026
Tellija	Tapa Vallavalitsus, Pikk tn 15 Tapa, tel.: 322 9650	Joonise nimetus 15123 Tapa-Lehtse-Järeda tee 9,85 km Lehtse aleviku bussipeatus Ristlõiked	Mõõtkava 1:50
Projekteerija	S. Tunka		Stadium ES
Vastutav isik	S. Tunka		Töö nr. 300426
Diplomeeritud teedeinsener, tase 7			Joonise nr. TL-2/1
		300426_ES_TL-4-04.dwg	