## TINGMÄRGID

(1) Eksplikatsiooni number

Projekteeritava üksikelamu krundipiir

## EKSPLIKATSIOON

1. Planeeritav kinnistu Roosi (planeeritavad 2 üksikelamu krunti)
2. Planeeritav kinnistu Regu (planeeritavad 2 üksikelamu krunti)
3. Olemasolev tuetõrje veevõtutiik

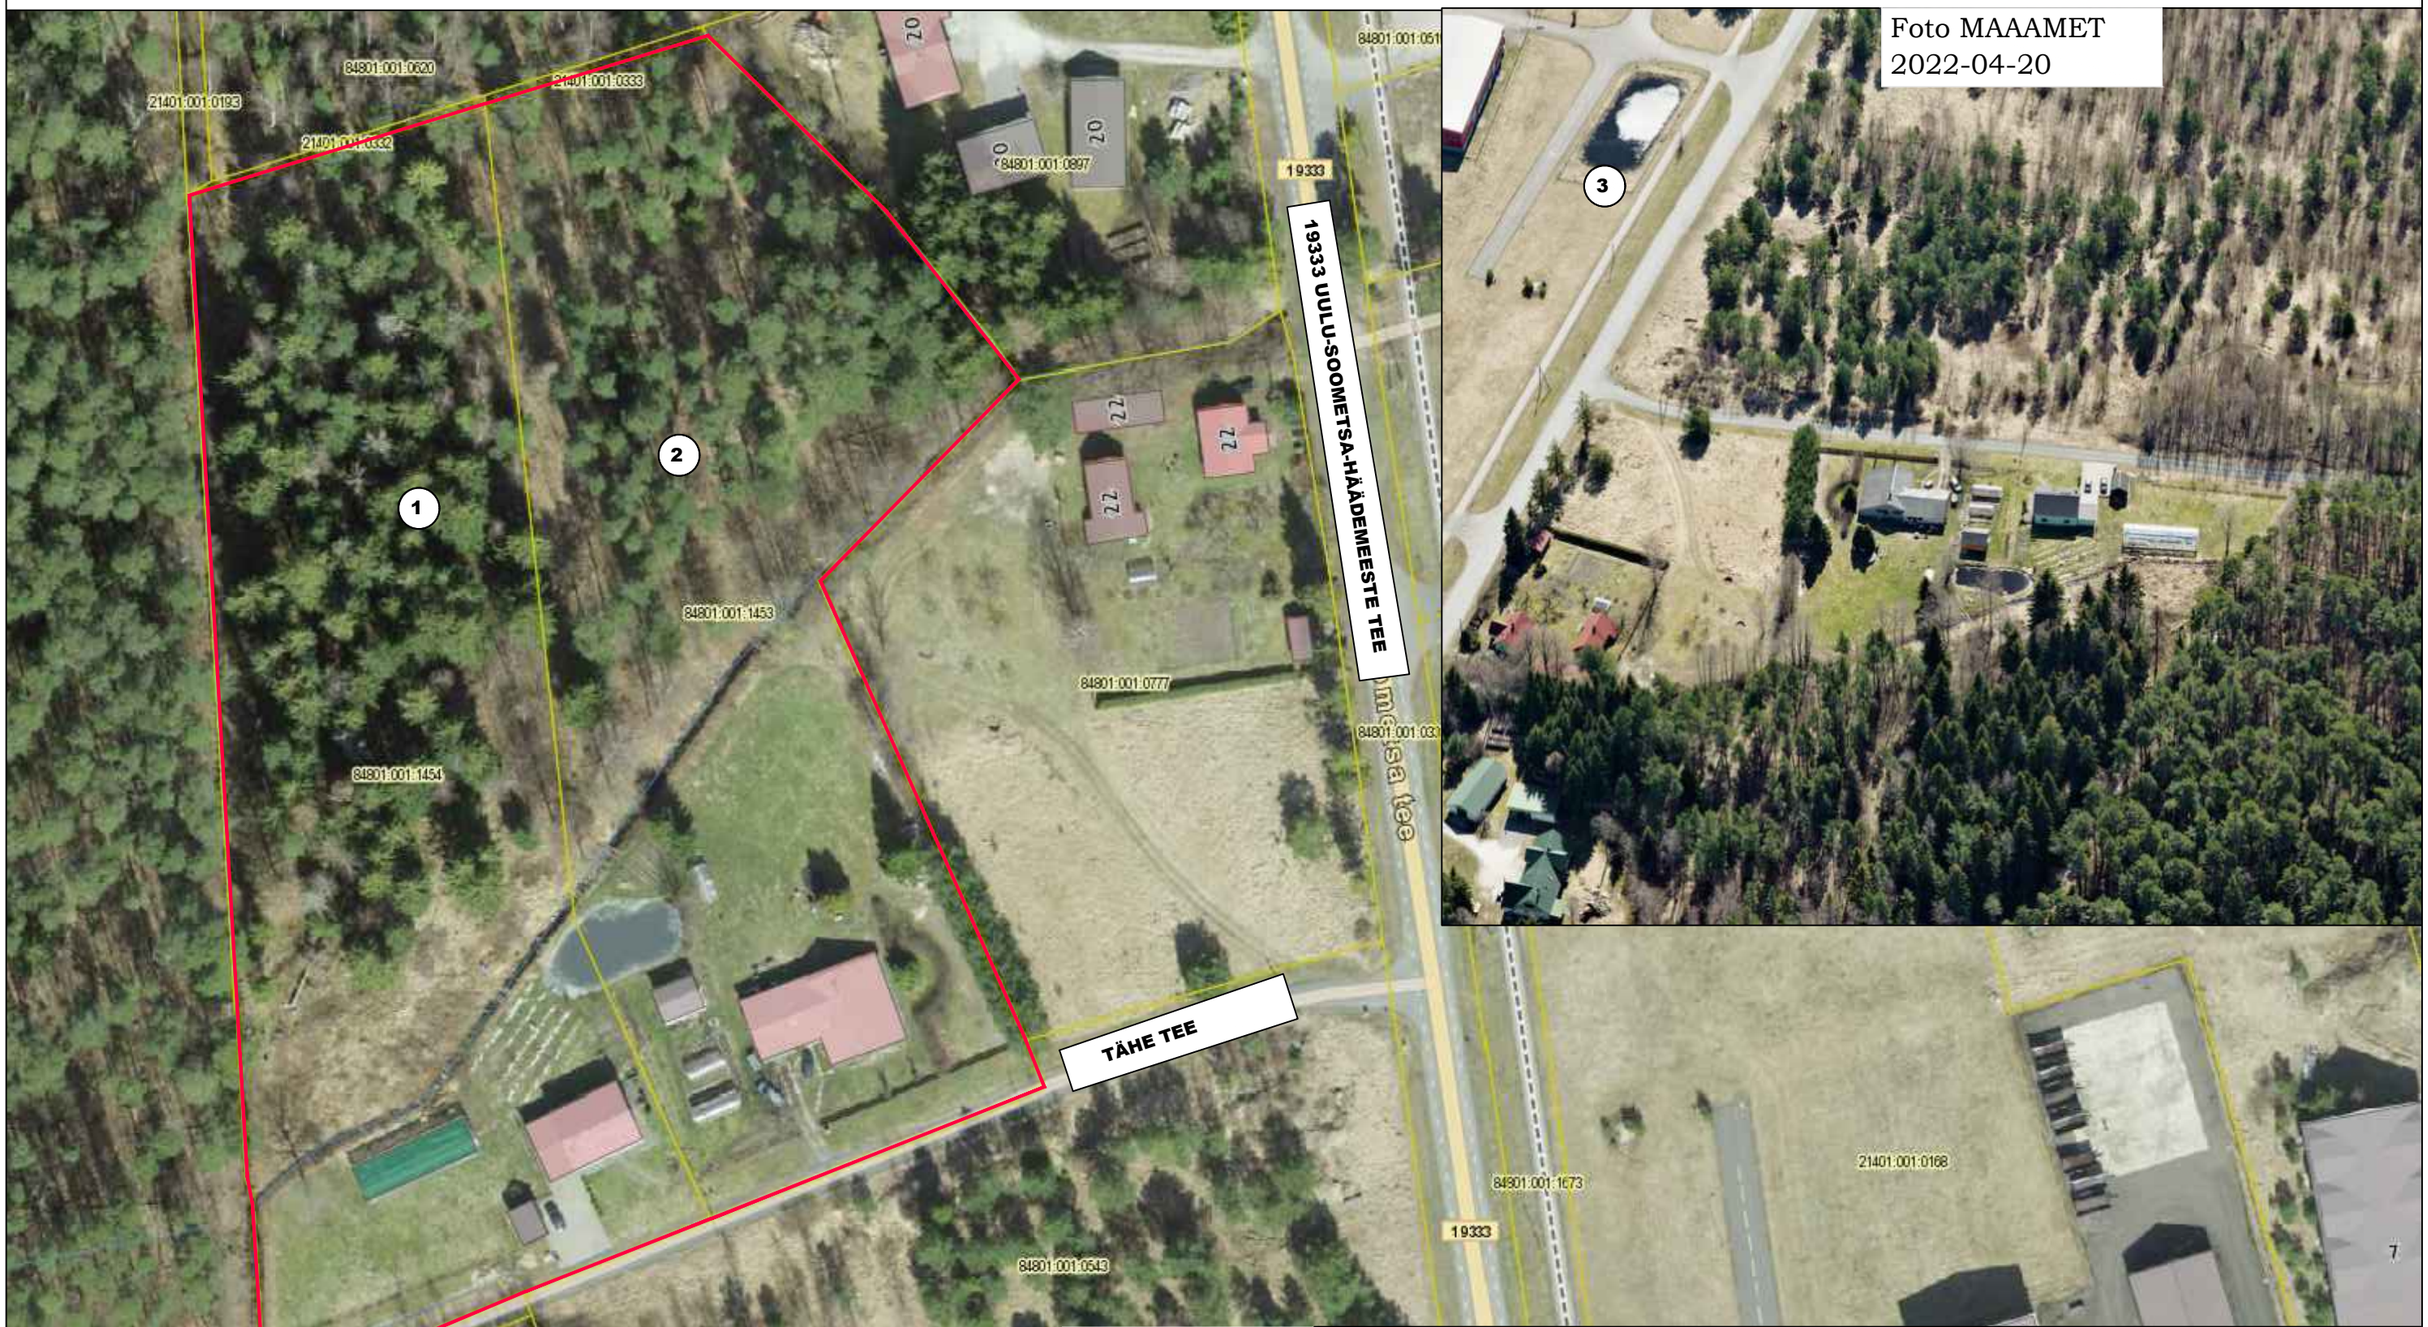


| | | | | | |
|---|---|---|---|---|---|
| **HENRI PROJEKT OÜ** | | | Papiniidu tn 13-15 Pärnu 80042 Eesti<br>Äriregistri. reg. nr. 10468810 | Telefon 53 415 519<br>projekt@henriprojekt.ee | |
| Arhitekt | | | Pärnu maakond, Häädemeeste vald, Uulu küla<br>Roosi ja Regu kinnistu<br>Kinnistude detailplaneering | TÖÖ NR | 1026-22 |
| EAL | R. Raie | | | Dokumendi tähis | |
| | | | | Joonis | DP-0 |
| | | | SITUATSIOONI SKEEM<br>VÄLJAVÕTE MAA-AMETI KAARDISERVERIST | Mõõt | 1:1000 |
| Tehniline | | | | Versioon | v01 |
| teostus | I. Selgal | | | 06.01.2023 | |