Lõige 1-1

(PK 0+16)

Märkus:
**Tee laius ja põikkalle vastavalt asendiplaanile*

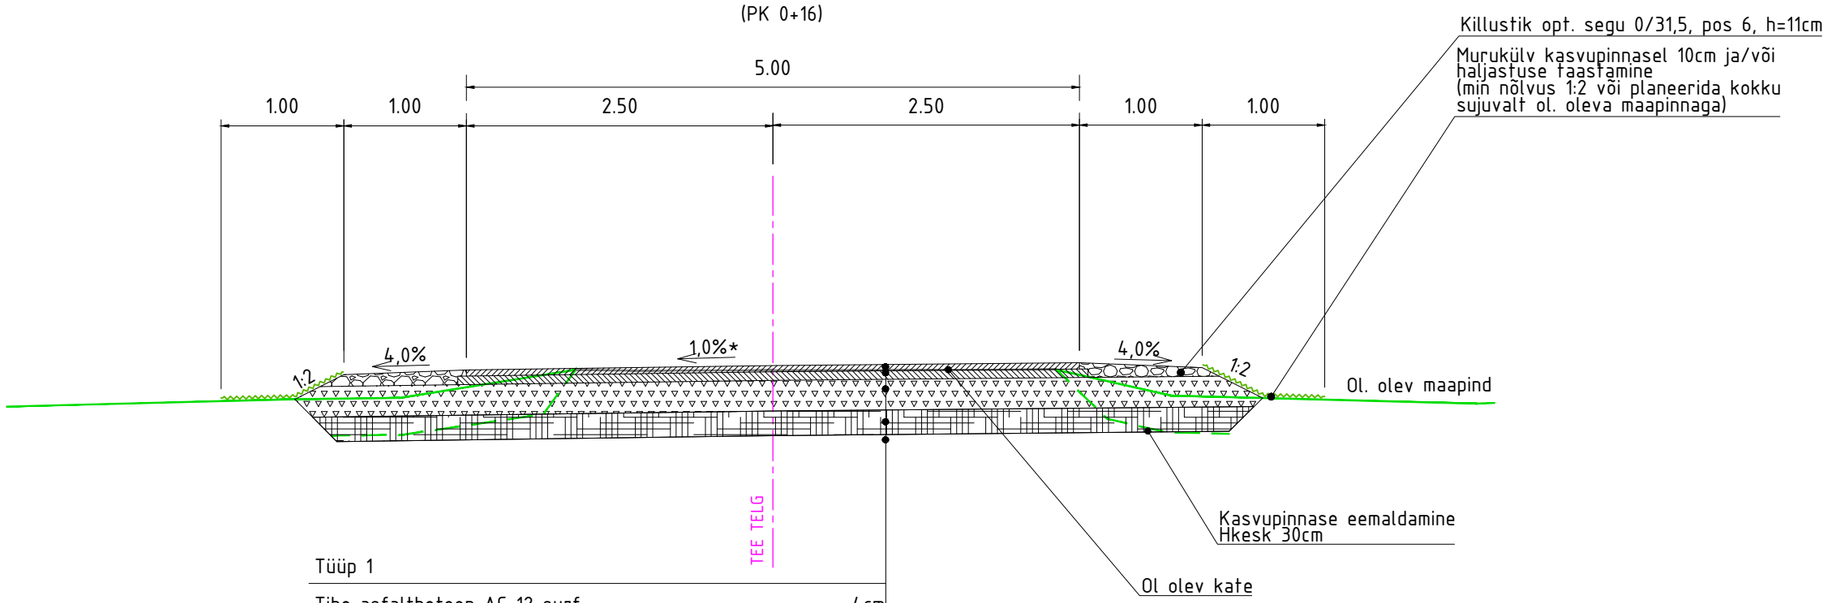

Tüüp 1	
Tihe asfaltbetoon AC 12 surf	4cm
Poorne asfaltbetoon AC 32 base	7cm
Killustikalus fr 32/63, kiilutud (E≥170 MPa)	25cm
Dreenkiht Kf≥0,5m/ööp	min20cm
Täitepinnas Kf≥0,2m/ööp	
Aluspinnas	

Lõige 2-2

Jalgtee katte taastamine

Märkus:
**Tee laius ja põikkalle vastavalt asendiplaanile*
***Ajutine killustikkattega peenra kate eemaldatakse ja haljastatakse pärast ehitustööde lõppu murukülviga kasvupinnasel h=10cm*

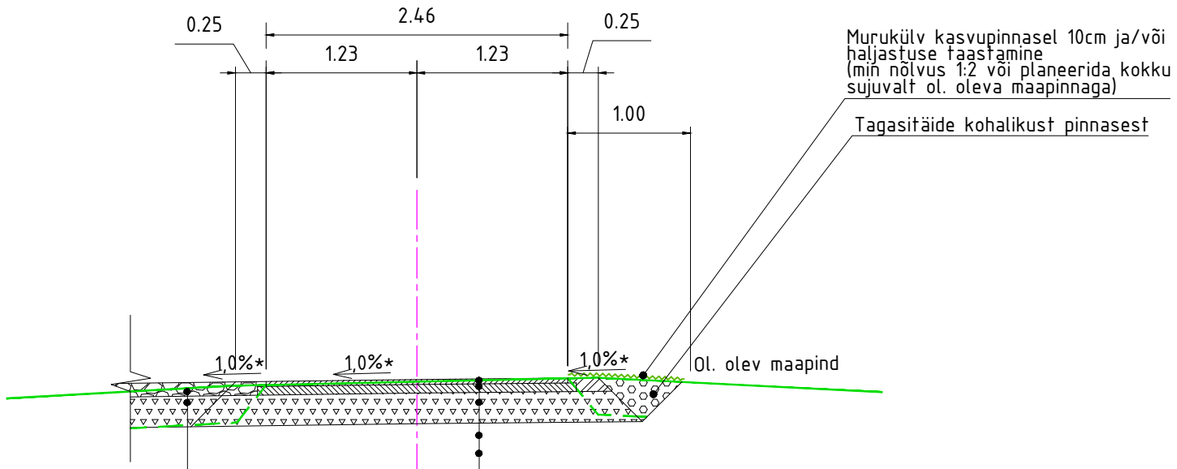

Tüüp 3 (ajutine killustikkattega peenar)	
Killustik opt. segu 0/31,5, pos 6	4cm
Killustikalus fr 32/63, kiilutud (E≥170 MPa)	25cm

Tüüp 1	
Tihe asfaltbetoon AC 12 surf	4cm
Poorne asfaltbetoon AC 32 base	7cm
Killustikalus fr 32/63, kiilutud (E≥170 MPa)	25cm

ROAD ENGINEERING
Road Engineering OÜ
Reg.kood 12879658
Võtu 3-54, Tallinn, 10415
tel. +372 51 67 159, e-mail: erki.potisepp@gmail.com
MTR reg nr EEP003421

TELLIJA	Evecon OÜ
OBJEKT	Lillemäe tee ja riigitee nr 11152 Kirdalu-Kiisa tee km 3,67 ristumikoha rekonstrueerimine ja Lillemäe tee rekonstrueerimise ehitusprojekt
ASUKOHT	Viimsi metskond 46 (71901:001:0127), Kurtna küla, Saku vald, Harjumaa

PROJEKTEERIJA	ALLKIRI	KUUPÄEV	JOONISE NIMETUS				
		20.03.2024	Lõige 1-1 ja 2-2				
PROJEKTEERIJA	ALLKIRI	KUUPÄEV	PROJEKTI NR	JOONISE NR	PROJEKTI ETAPP	MÕÕTKAVA	REV
E. Potisepp		20.03.2024	P2404	TL-7-01	Põhiprojekt	1:50	0