
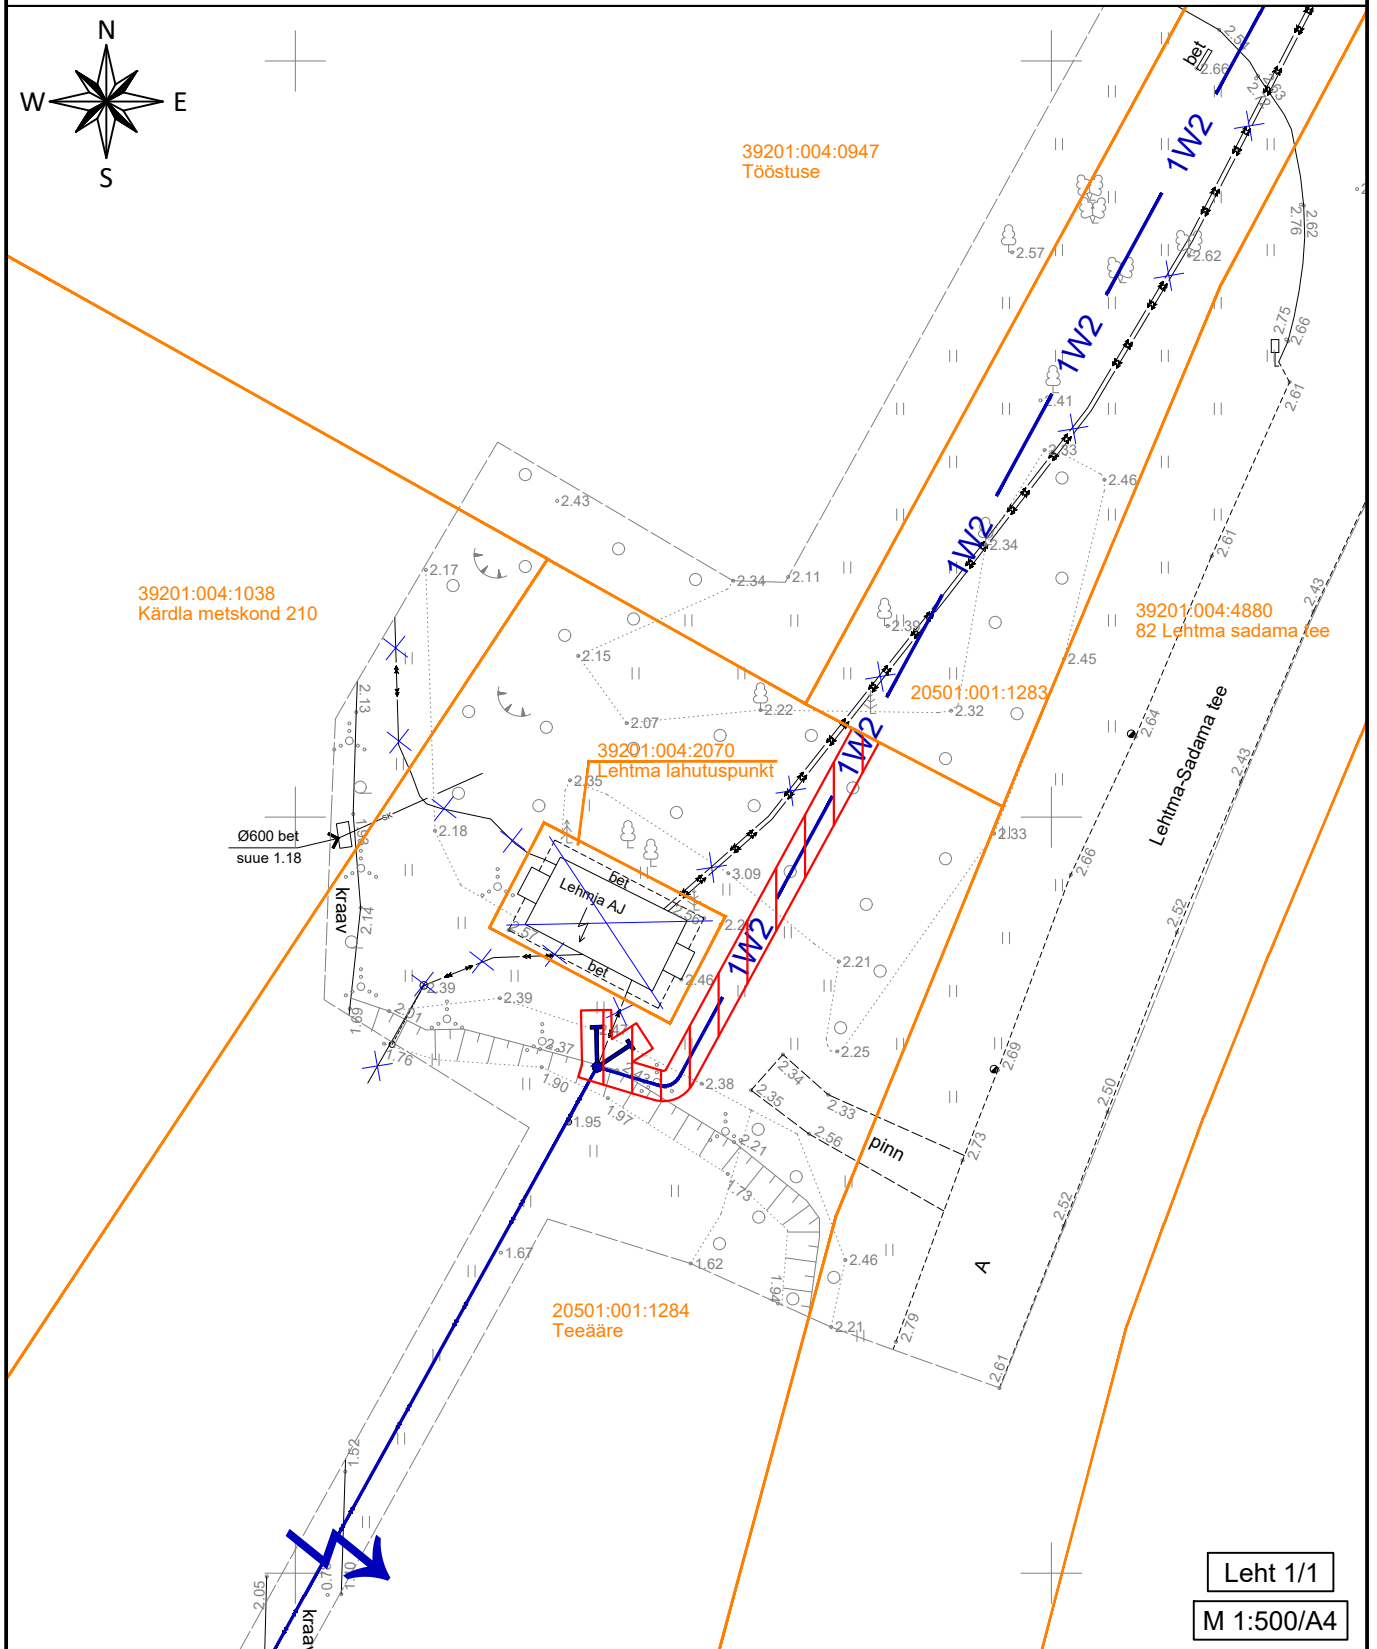


TALUMISKOHUSTUSEGA ALA ASENDIPLAAN
Teeääre, Lehtma küla, Hiiumaa vald, Hiiumaa maakond
Katastriüksuse nr: 20501:001:1284; Registriosa: 11703650

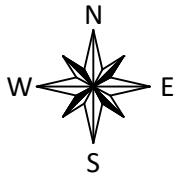

TINGMÄRGID

- 1W2 — Projektteeritud 10kV maakaabel
- Projektteeritud mastitõmmitis
- Demonteeritavad/tööst välja viidavad seadmed
- Kinnistu piir
- Talumiskohustuse ala

- 1) Kaitsevöönd maakaabelliini korral on 1 m äärmisest kaablist.
- 2) Kaitsevöönd õhuliini masti tõmmita korral on 1 m selle projektsioonist.
- 3) Talumiskohustusega ala suurus on ca 75 m².
- 4) Projektteeritud trassi pikkus ca 32 m.

Koostas: Tõnis Liiber
Võrguprojekt OÜ projektiteerija