


Isikliku kasutusõiguse seadmise plaan

IKÕ ala Pos nr (plaanil)	Kinnisasja registriosa nr	Katastriüksuse tunnus, nimi ja sihtotstarve	Reaalservituudi ala pindala m ²
Pos 1	11363650	56701:001:0045; 15175 Paide-Mündi-Mäeküla tee L2; Transpordimaa 100%	34

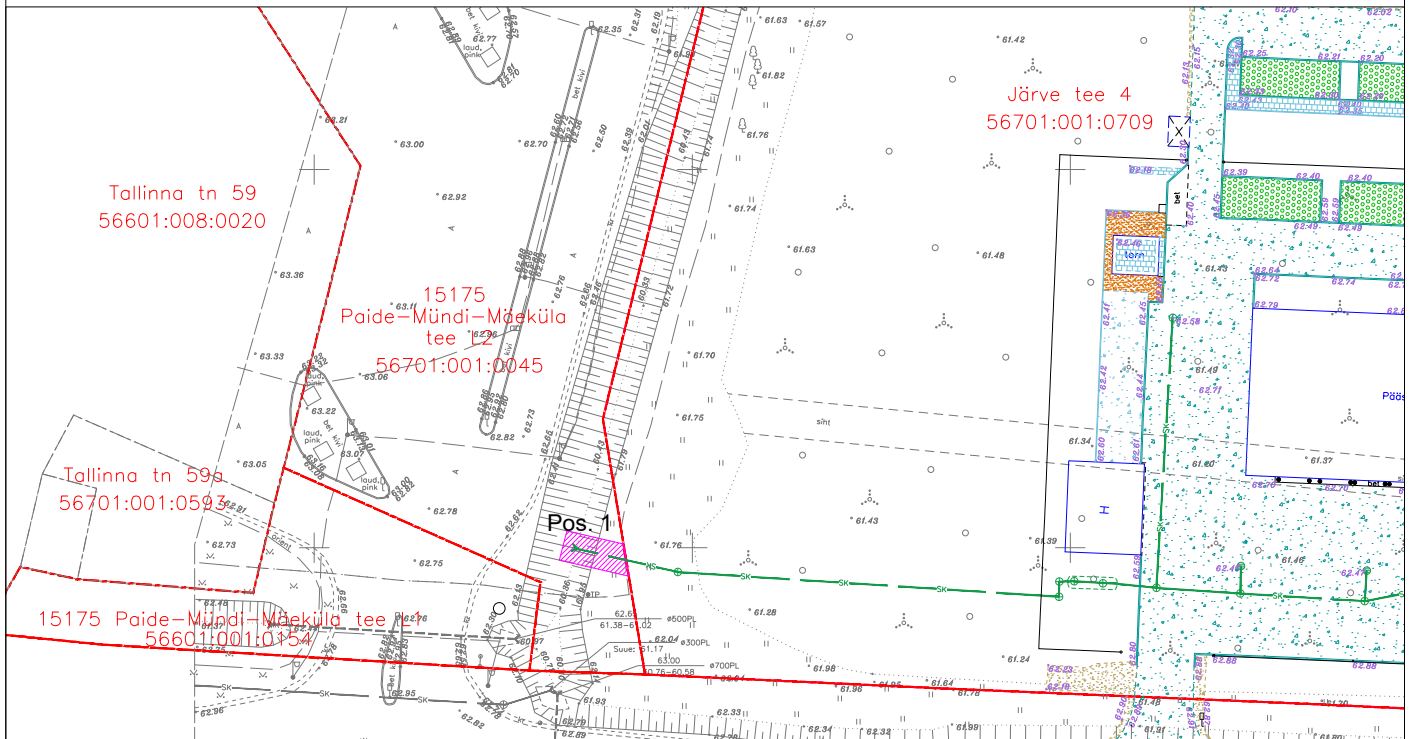

TINGMÄRGID

- IKÕ seadmise ala
 - Kinnistute piirid
 - Projekteeritud sademeveetorustik
- Torustiku pikkus IKÕ seadmise alal 6,6m

Projekti nimi / aadress			Töö nr
Paide komandohoone / Järve tee 4, Paide, Järvamaa			01-L0121D
Koostaja	Möötkava	Leht / formaat	Kuupäev
ACTO Consult OÜ / Aare Asber	1:1000	1 / A4	05.08.2024