


ISIKLIKU KASUTUSÕIGUSE SEADMISE PLAAN

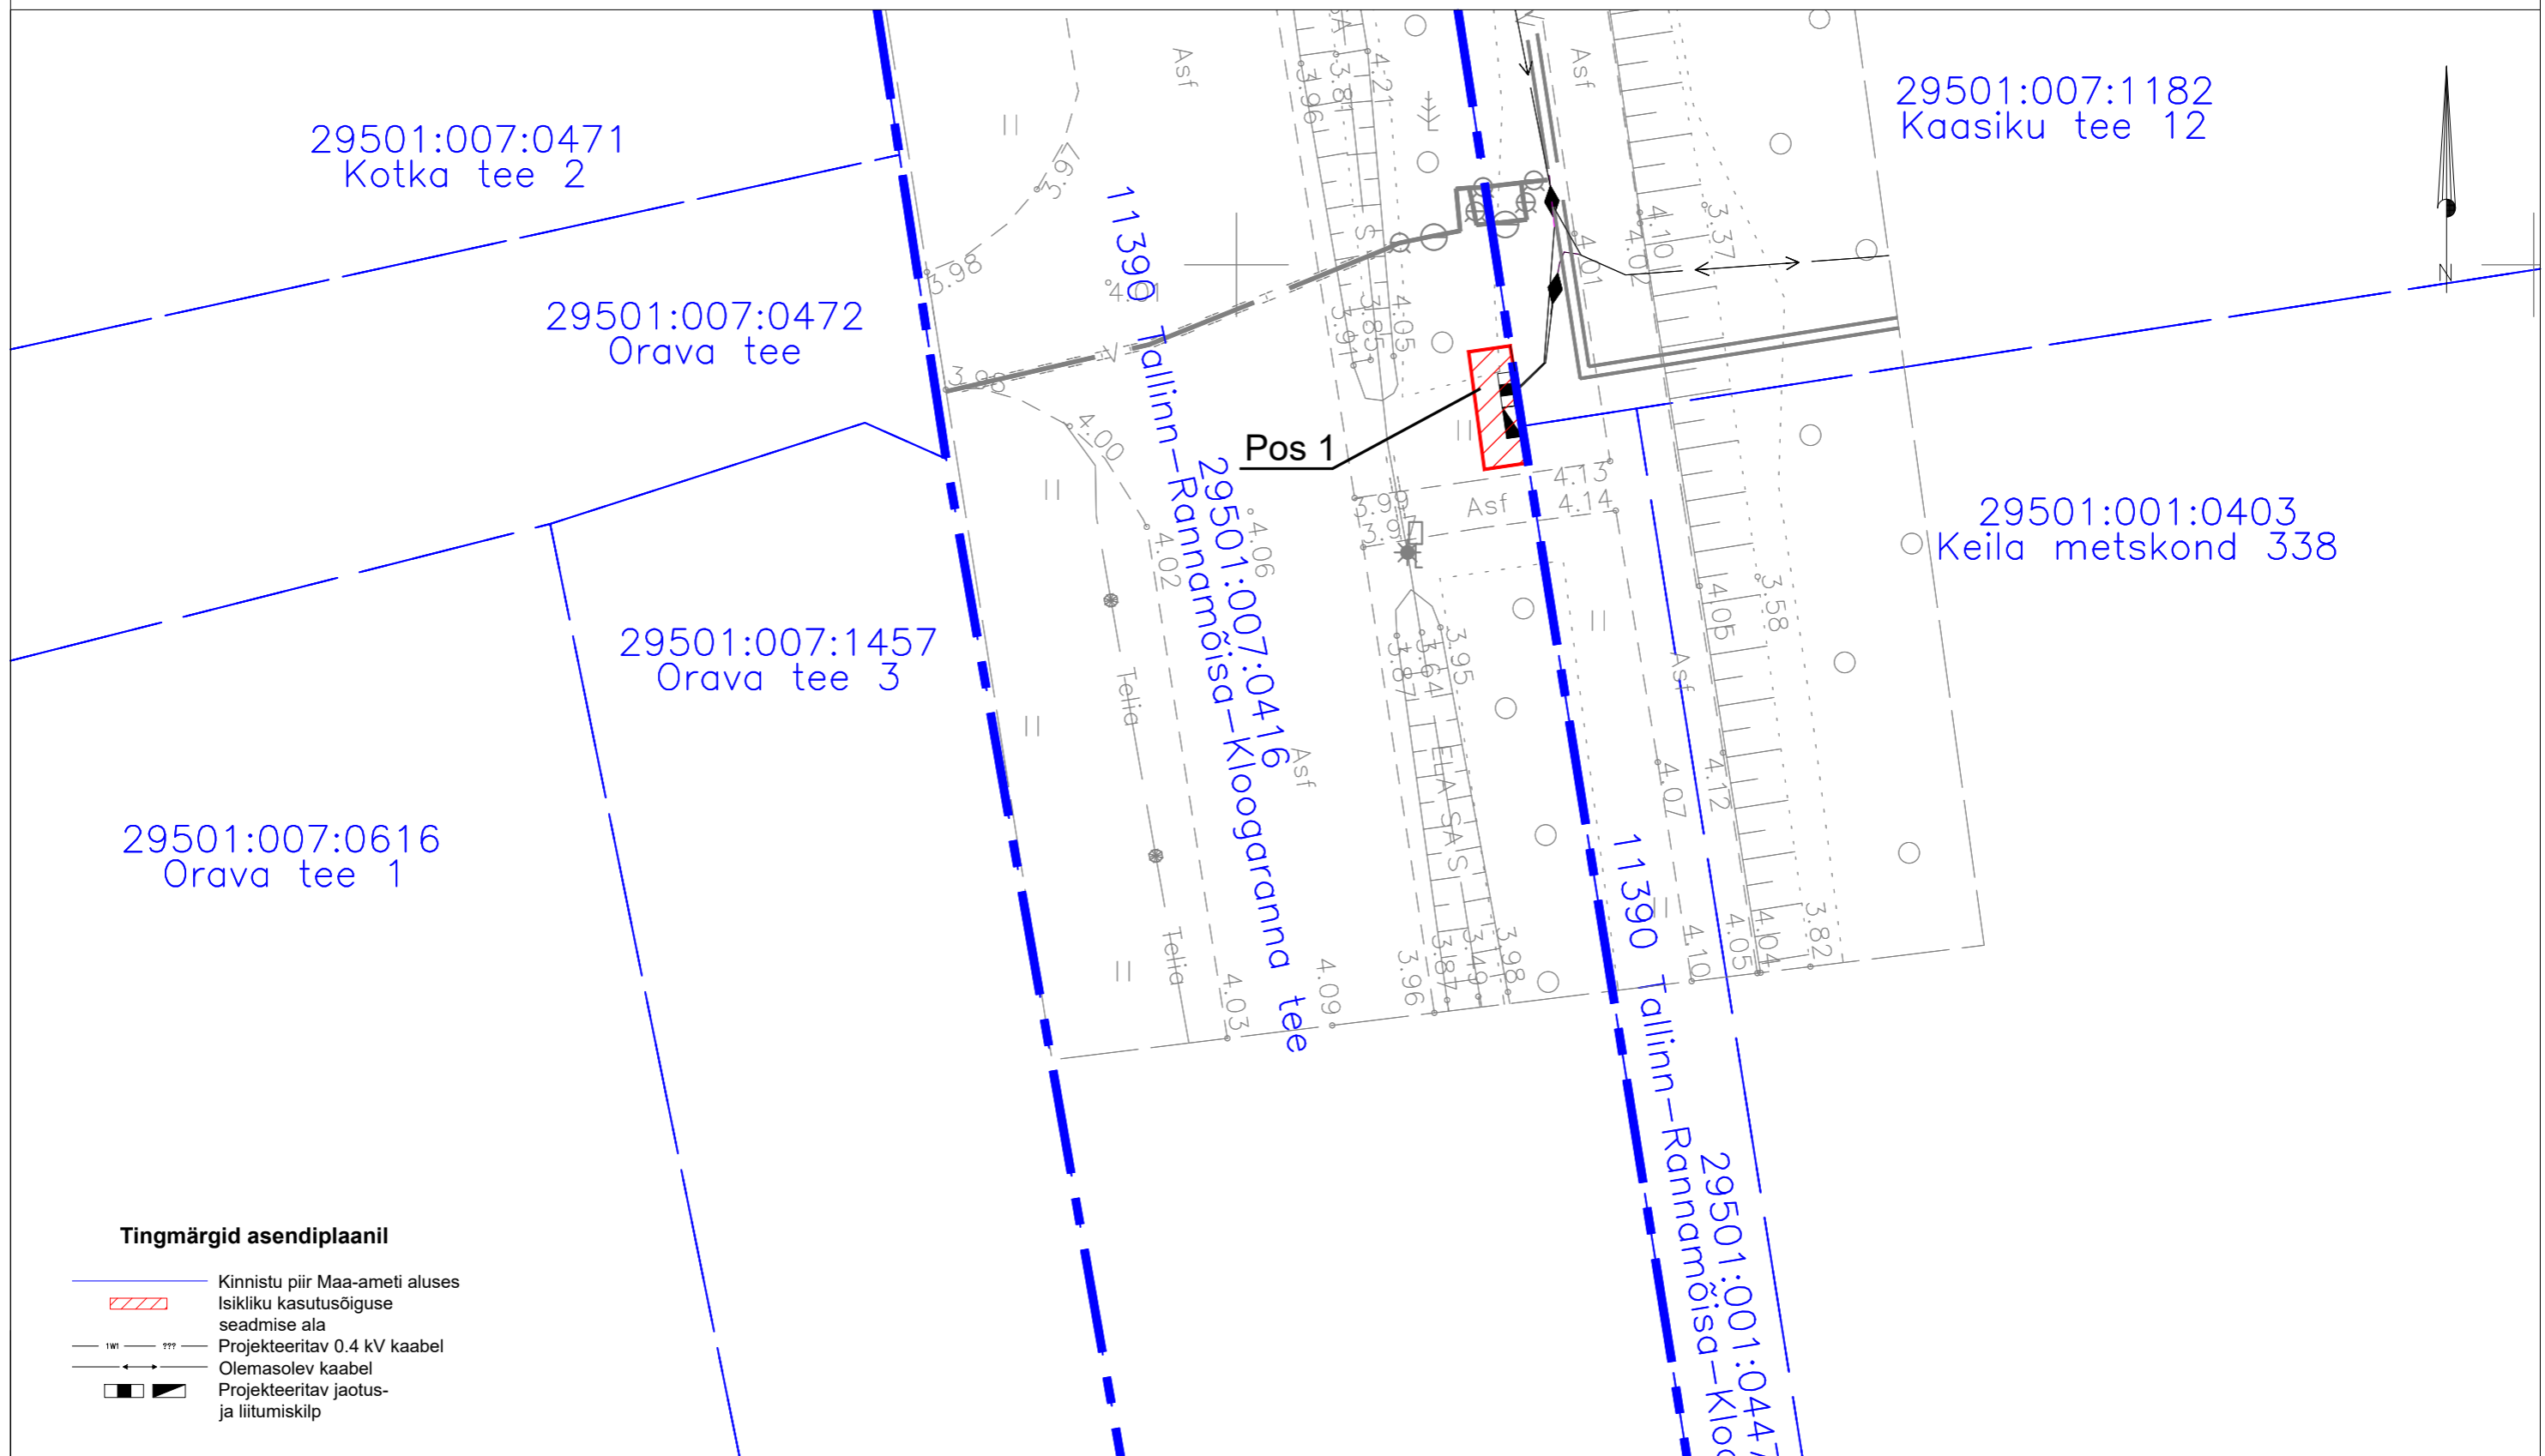

Tingmärgid asendiplaanil

- Kinnistu piir Maa-ameti aluses
- Isikliku kasutusõiguse seadmise ala
- Projekteeritav 0.4 kV kaabel
- Olemasolev kaabel
- Projekteeritav jaotus- ja liitumiskilp

Jrk nr.	Kasutusala pos nr. (plaanil)	Kinnistu registriosa number	Katastriüksse tunnus, nimi ja sihtotstarve	Asukoht riigitee (nr ja nimi) suhtes (lõigu algus ja lõpp km)	Ala pindala ruutmeetrites m ²	Projekt: 11390Tallinn-Rannamõisa-Kloogaranna tee liitumine madalpingel Töö nr: LR8207
1	Pos 1	10251550	29501:007:0416 11390 Tallinn-Rannamõisa-Kloogaranna tee Transpordimaa 100%	11390 Tallinn-Rannamõisa-Kloogaranna tee 35.38 km	8 m ²	Kuupäev: 21.11.2023 Mõõtkava: 1:250 (A3) Plaan koostas: Liina Randvoo Liina.randvoo@enersense.com +372 53 498 220