
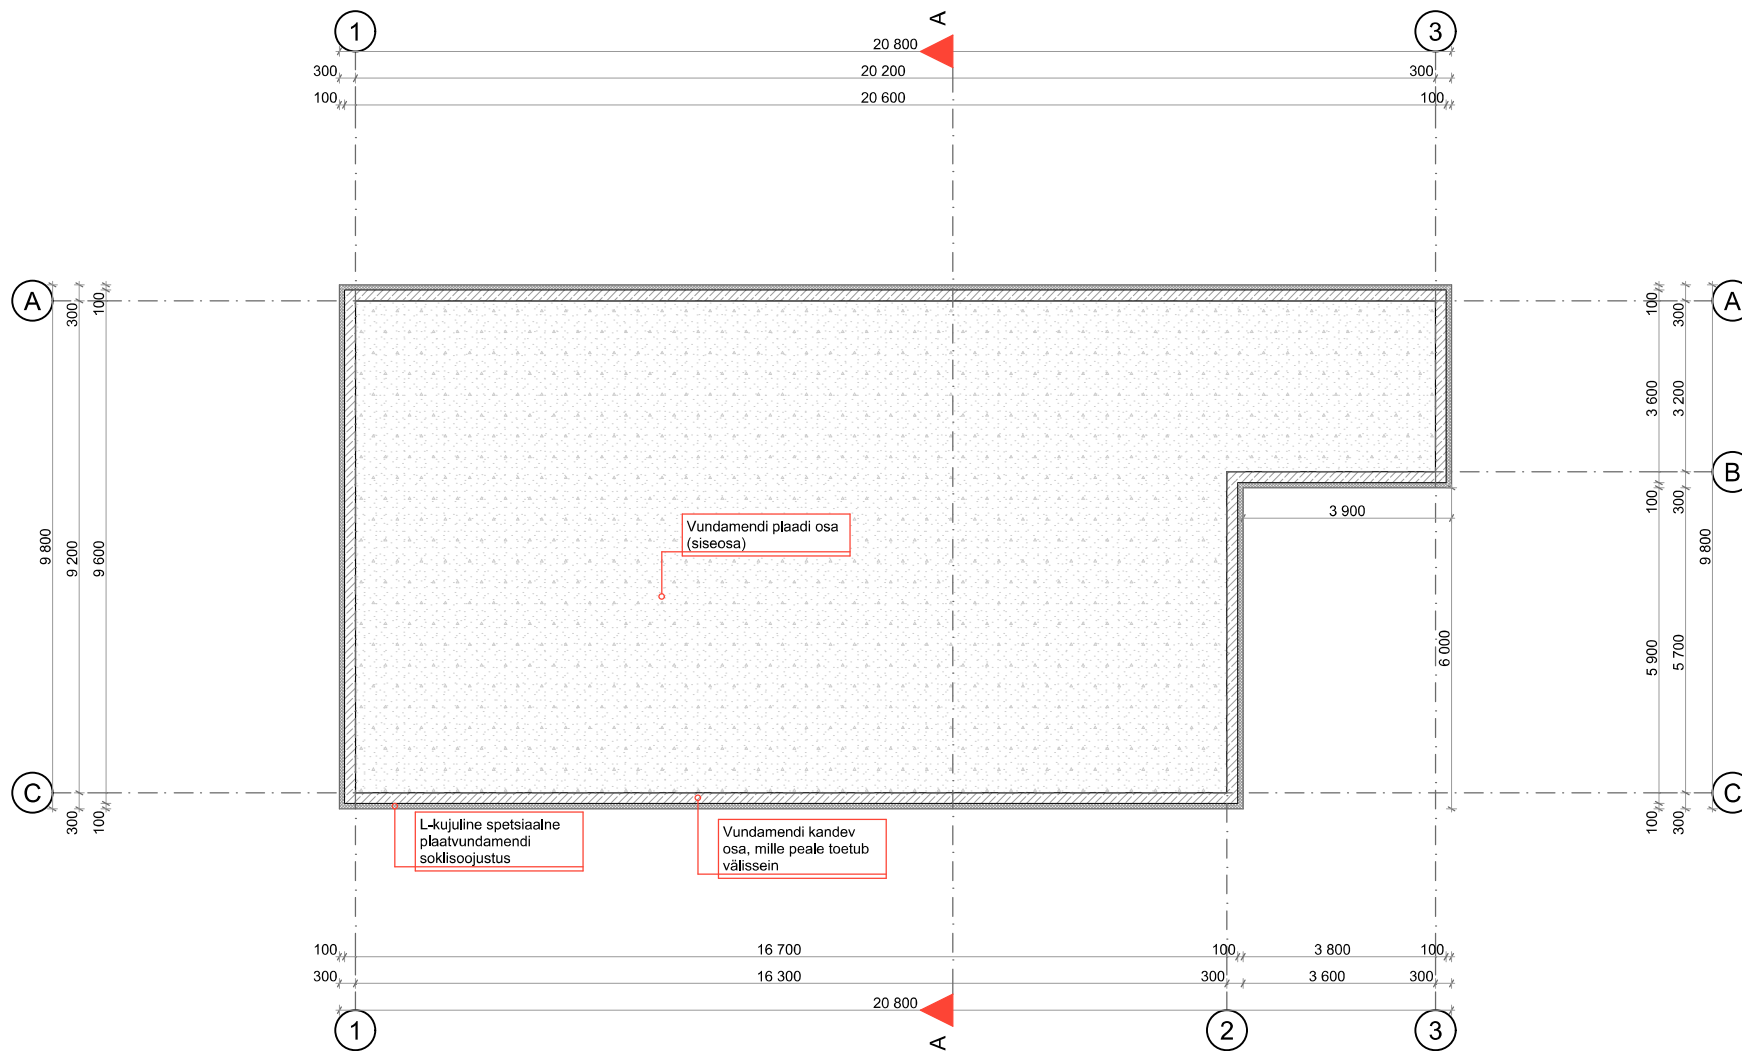


- TINGMÄRGID:**
- Sissepääs hoonesse
  - Murukate
  - Krundisisene plats - kas sillutiskivi või killustik
  - Rajatav hoone
  - Parkimiskoht
  - Olemasolev kõrgusmärk
  - Prügikonteinerite asukoht
  - Rajatav veetrass
  - Rajatav kanalisatsioonitrass
  - Ol. ol. veetrass
  - Ol. ol. kanalisatsioonitrass
  - Olemasolev madalpingekaabel
  - Rajatav madalpingekaabel
  - Kinnistu piir
  - Maaküttekontuuri välisosa asukoht
  - Ehitusala



Märkused:  
Koordinaadid: Lambert-EST 97 süsteemis  
Kõrgused: EH2000 süsteemis

TELLUJA <b>Kaia Jõgiste</b>				Kõrgused: EH2000 süsteemis							
OBJEKT <b>Puraviku tn 14 kinnistu (KÜ 94901:007:1533) geodeetiline alusplaan</b>				MUUDAT. KIRJELDUS			NIMI	ALLKIRI	KUUP.		
ASUKOHT <b>Puraviku tn 14, Laane küla, Kambja vald, Tartu maakond</b>					Töö nr. <b>1</b>	Objekt <b>Puraviku 14, Laane küla, Kambja vald</b>					
MÕÖTIS <b>M.MULLA</b> <small>EKR-GEODEET 6</small> <b>07.06.2024</b>						Joonise nimetus					
JOONESTAS <b>L.MULLA</b> <small>EKR-GEODEET 5</small> <b>09.06.2024</b>				LITSENTS: EFG000543			Asendiplaan				
KINNITAS <b>M.MULLA</b> <small>EKR-GEODEET 6</small> <b>09.06.2024</b>			TÖÖ NR. <b>DG-22-24-G</b>			Projekt <b>Kaia Jõgiste</b>	Vast. spetsialist ja omanik <b>Kaia Jõgiste</b>	Tartu <b>28.07.2024</b>	Formaat <b>A3</b>	Skaala <b>1:500</b>	Joonise nr <b>01</b>
MÕÕTKAVA <b>1:500</b>			JOONISE NR. <b>1/1</b>								




MUUDAT. KIRJELDUS		NIMI	ALLKIRI	KUUP.
Projekt Kaia Jõgiste Joonis Kaia Jõgiste	Töö nr. 1	Objekt Puraviku 14, Laane küla, Kambja vald		
	Staadium EP	Joonise nimetus Vundamendi plaan		
Tartu 28.07.2024		Formaat A3	Skaala 1:100	Joonise nr. 02

Ruumide eksplikatsioon		
	Ruumi nimetus	Pindala
01	Magamistuba	15,7
02	Magamistuba	15,7
03	WC	1,6
04	Esik	9,2
05	Köök	13,0
06	Elutuba	33,8
07	Magamistuba	12,6
08	Magamistuba	12,6
09	Koridor	7,6
10	WC	1,8
11	Saun	4,2
12	Dušš	4,6
13	Eesruum	9,8
14	Tehnoruum	11,8
		154,0 m²

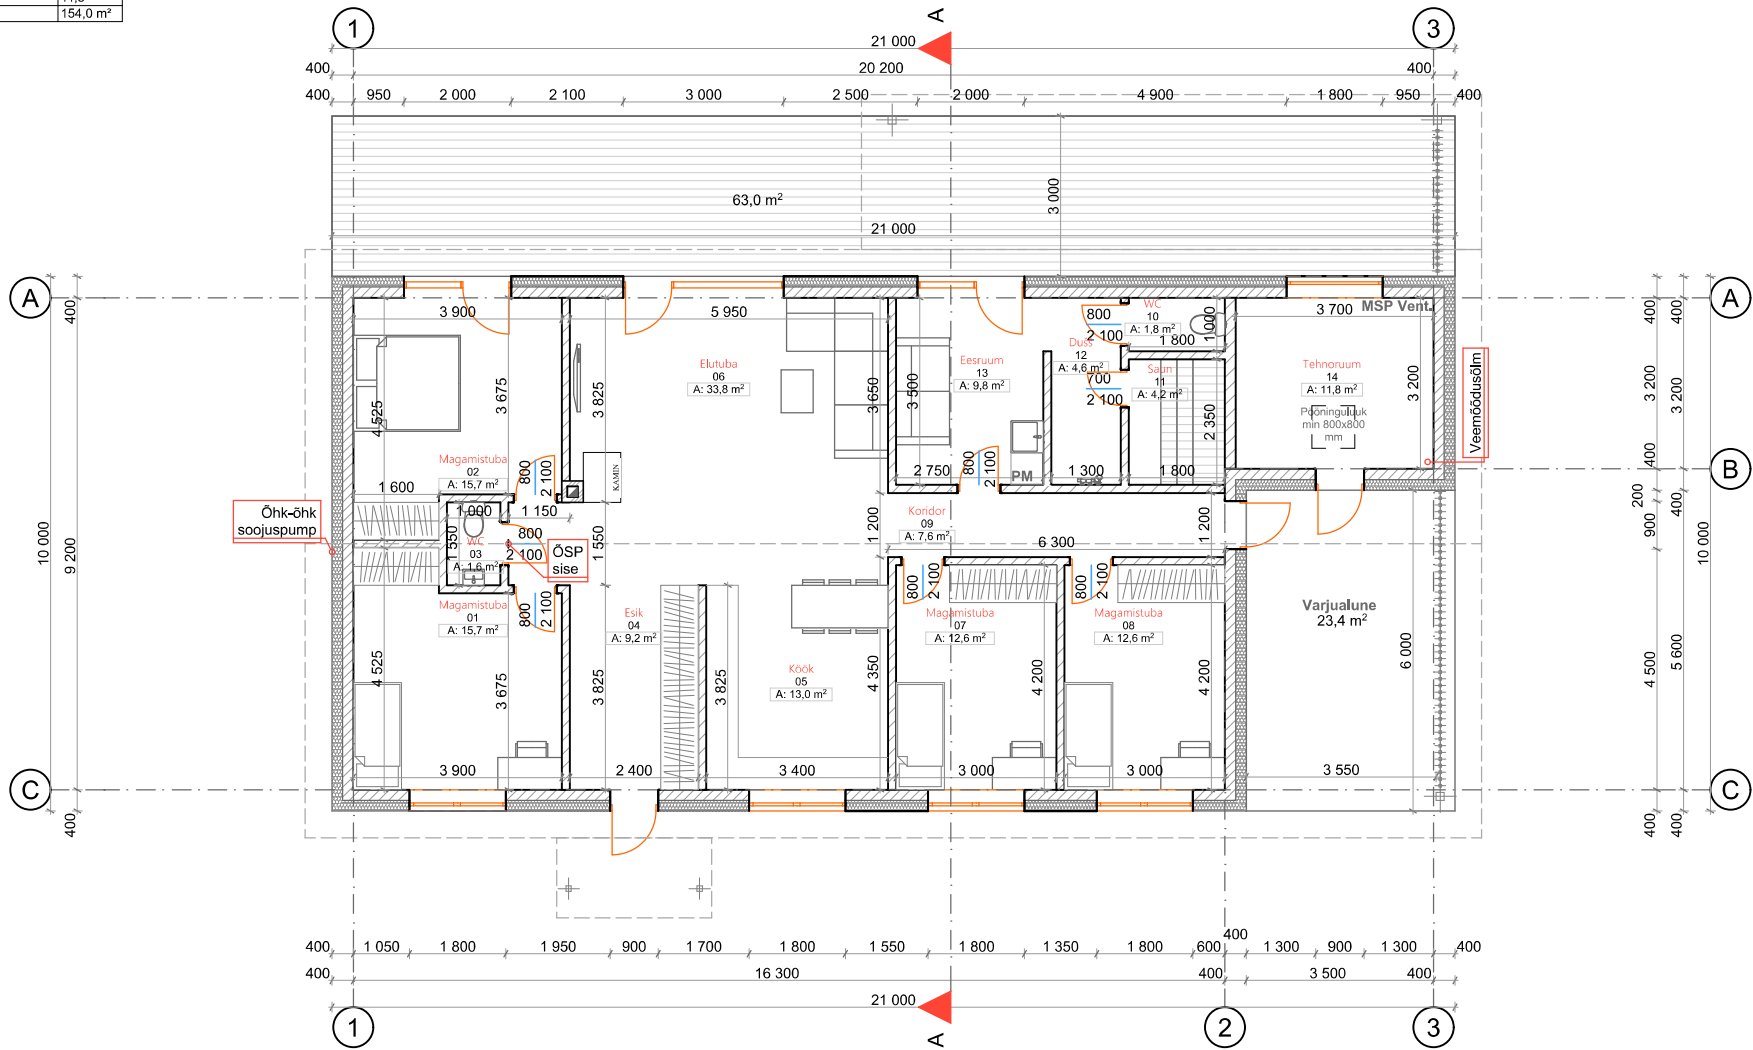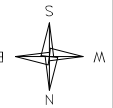

MUUDAT. KIRJELDUS		NIMI	ALLKIRI	KUUP.
Projekt Kaia Jõgiste Joonis Kaia Jõgiste	Töö nr. 1	Puraviku 14, Laane küla, Kambja vald		
	Staadium EP	Joonise nimetus Põhikorrus		
	Tartu 28.07.2024	Formaat A3	Skaala 1:100	Joonise nr 03
	Vast, spetsialist ja omanik Kaia Jõgiste			

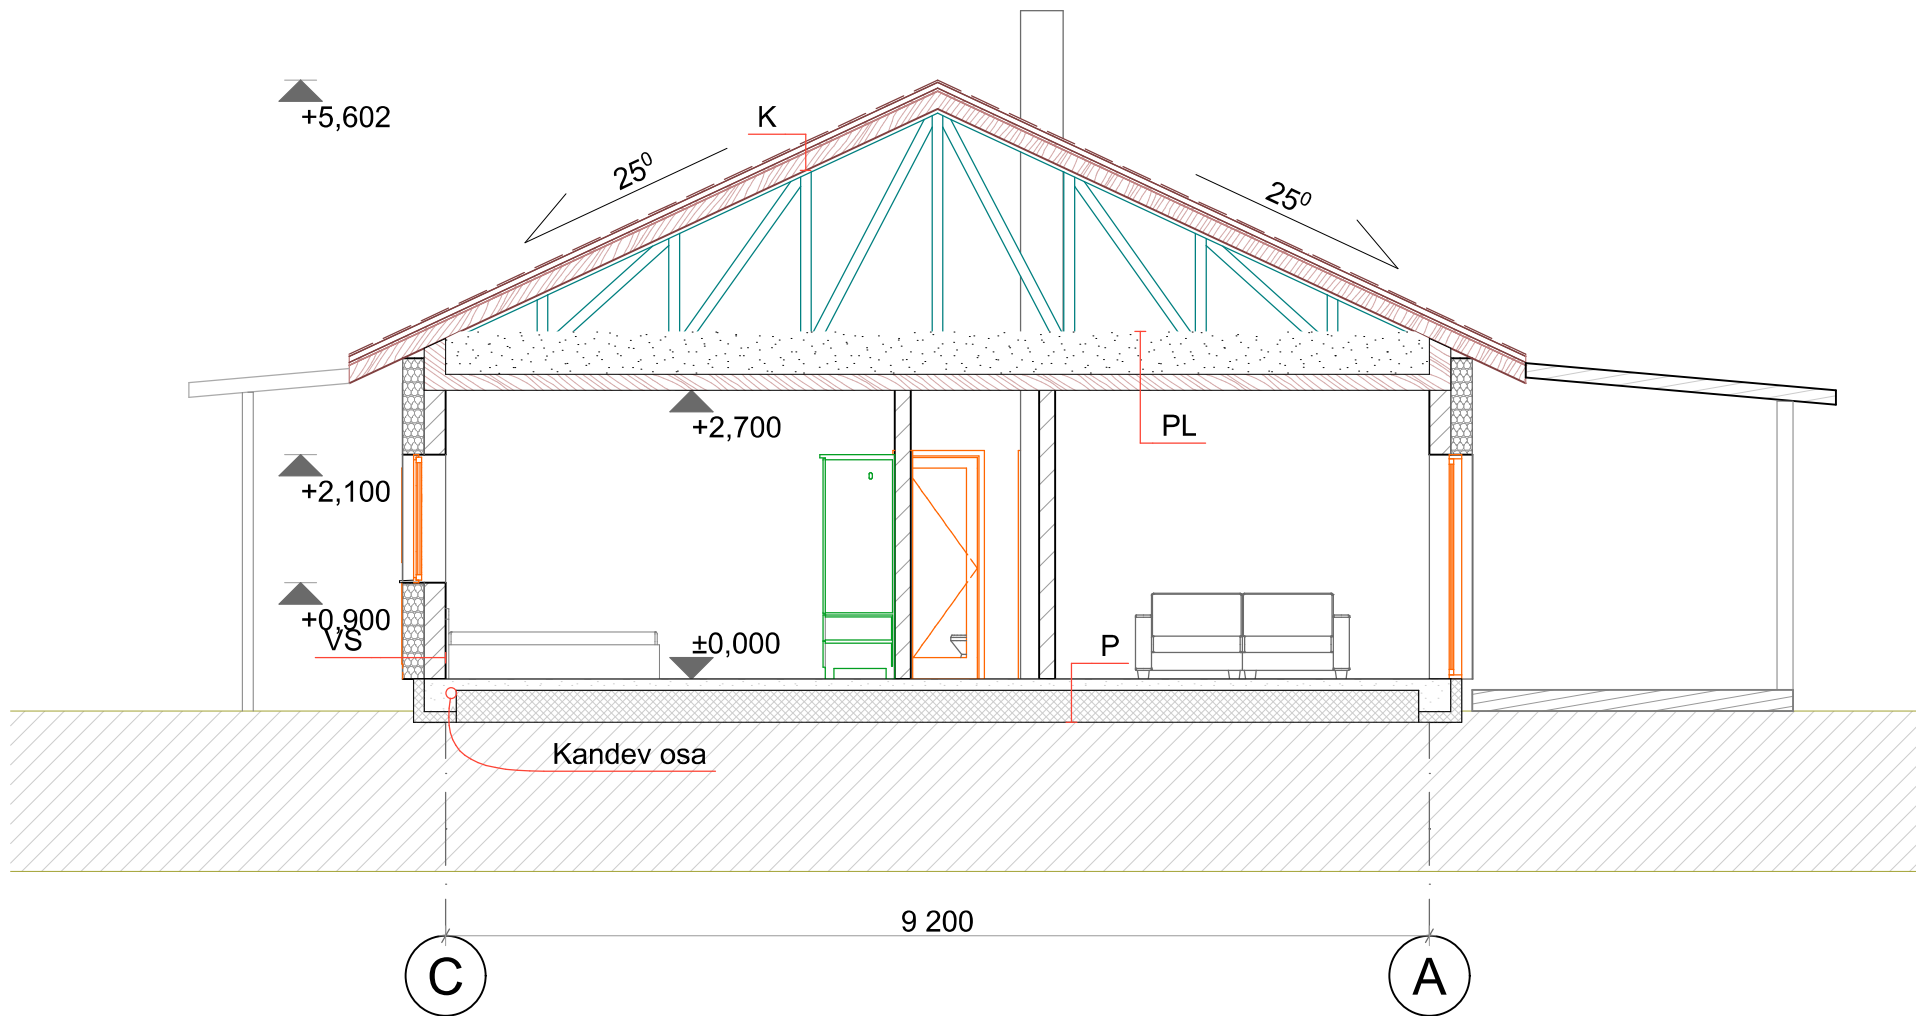

## Märkused:

**VS-1:**

- Krohv
- Villsoojustus 200 mm
- Paigaldusliim
- Aluskrunt / nakkeparandaja
- Aeroc 200 mm plokid
- Siseviimistlus

**P:**

- Parkett / keraamilised plaadid
- RB plaat koos kütetorudega
- Niiskustõkketile
- EPS soojustusplaat 300 mm
- Tihendatud liivalus ...300 mm
- Pinnas

**K:**

- Kivikatus
- Roov 50 x 50 mm, samm vast. tootjale
- Distantliist 25 x 50 mm, samm vast. tootjale
- Aluskate
- Fermid (vastavalt tootjatehasele)

**PL:**

- Tuuletõkkeplaadid servades
- Puistevill 500 mm
- Fermi alumine vöö 50x100mm
- Roov 25x100 mm
- aurutõke
- Metallkarkass, allapoole 10 cm
- Kipsplaat 13 + 13 mm
- Viimistlus (pahtel + värv)



**S:**

- RB vöö vastavalt K-osale
- EPS soojustus (L-plokk)
- krohv või plaatviimistlus



## Märkused:

Aluspõrandate alla teha mineraalsest pinnasest täide  
Kõikide toodete kasutamise puhul lähtuda tootjapoolsetest juhistest  
Kõiki ehitustöid teostada kvaliteetselt ja hea ehitustava kohaselt  
Taldmiku alt pinnast välja kaevata minimaalselt, kaeviku põhja kobestada min.

MUUDAT. KIRJELDUS		NIMI	ALLKIRI	KUUP.
Projekt Kaia Jõgiste Joonis Kaia Jõgiste	Töö nr. 1	Objekt Puraviku 14, Laane küla, Kambja vald		
	Staadium EP	Joonise nimetus Lõige A-A		
Tartu 28.07.2024		Formaat A3	Skaala 1:50	Joonise nr. 04

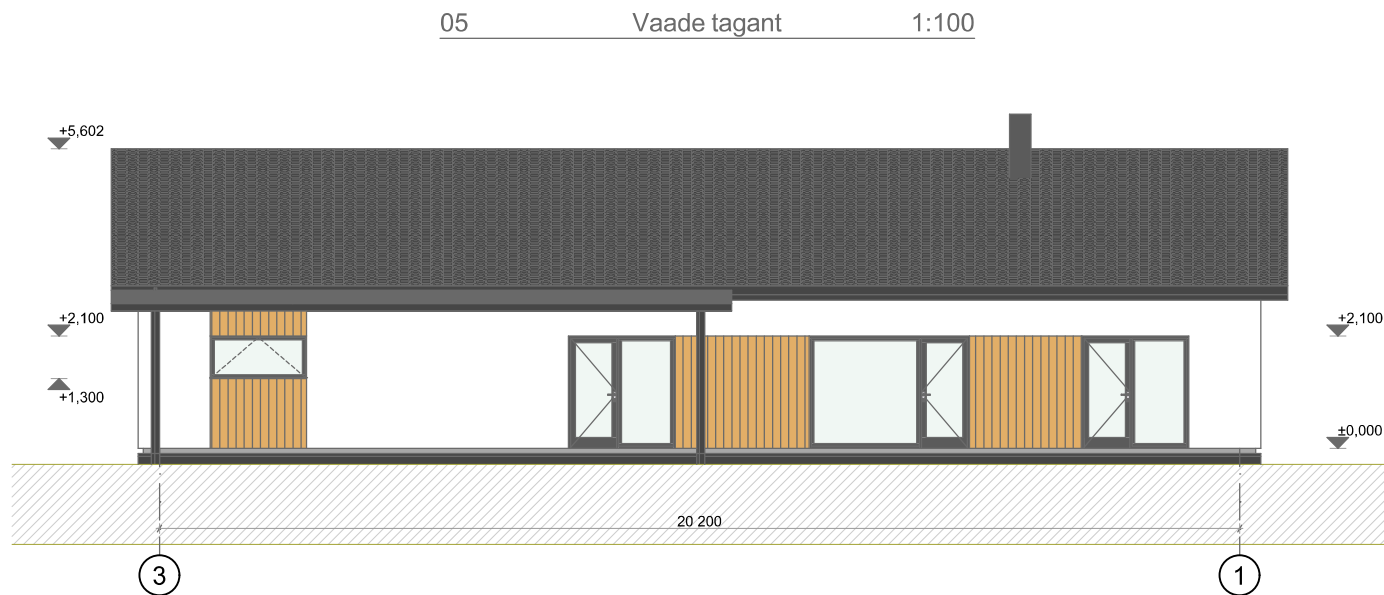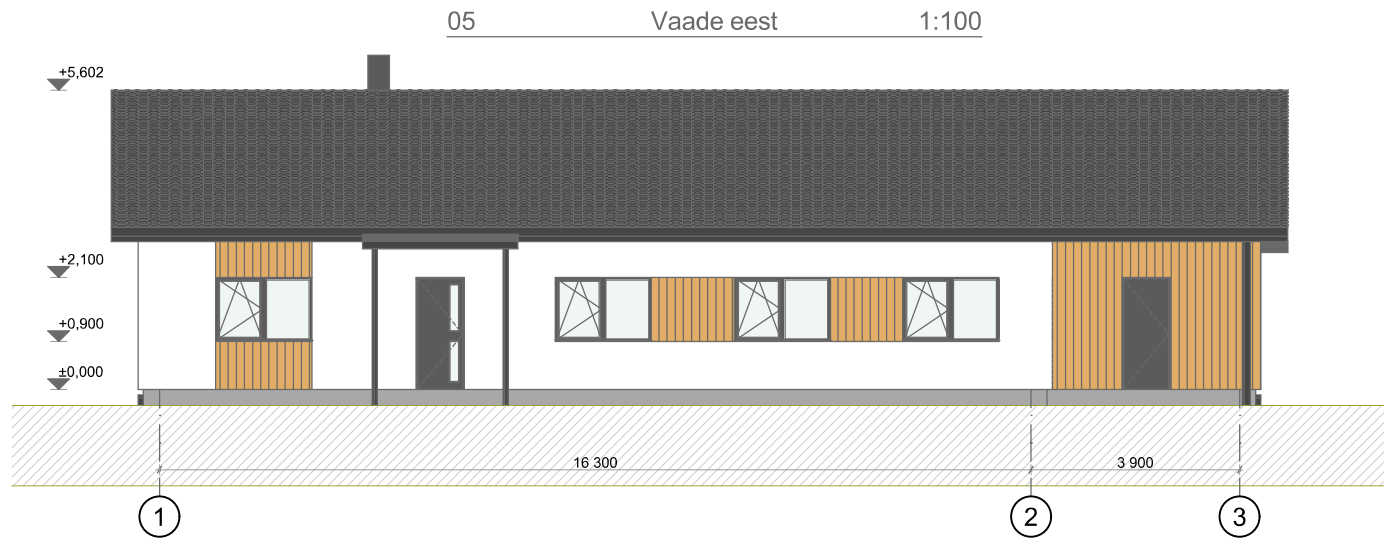

MUUDAT. KIRJELDUS			NIMI	ALLKIRI	KUUP.
			Töö nr. <b>1</b>	Objekt <b>Puraviku 14, Laane küla, Kambja vald</b>	
			Staadium <b>EP</b>	Joonise nimetus <b>Vaade eest ja tagant</b>	
Projekt Kaia Jõgiste			Tartu 28.07.2024	Formaat <b>A3</b>	Skaala <b>1:100</b>
Joonis Kaia Jõgiste			Vast, spetsialist ja omanik Kaia Jõgiste		
			Joonise nr <b>05</b>		

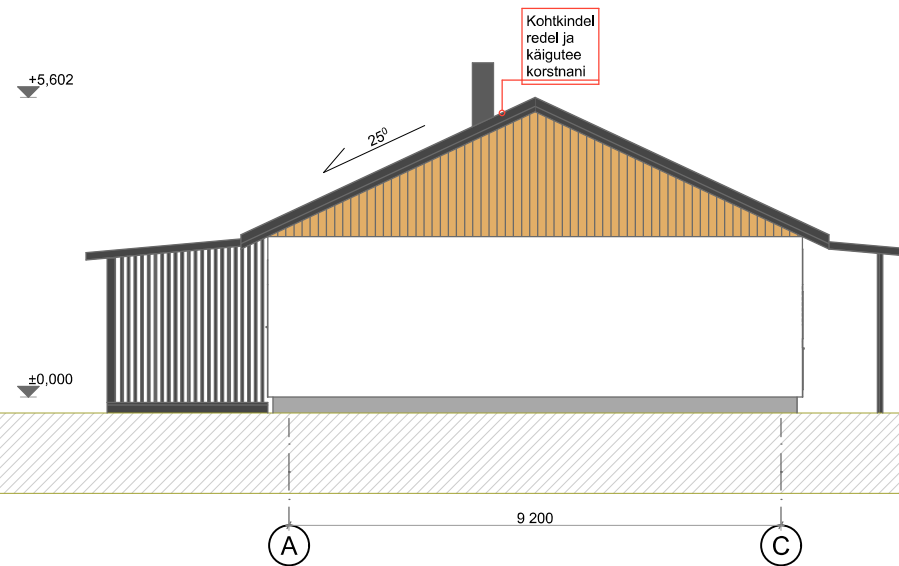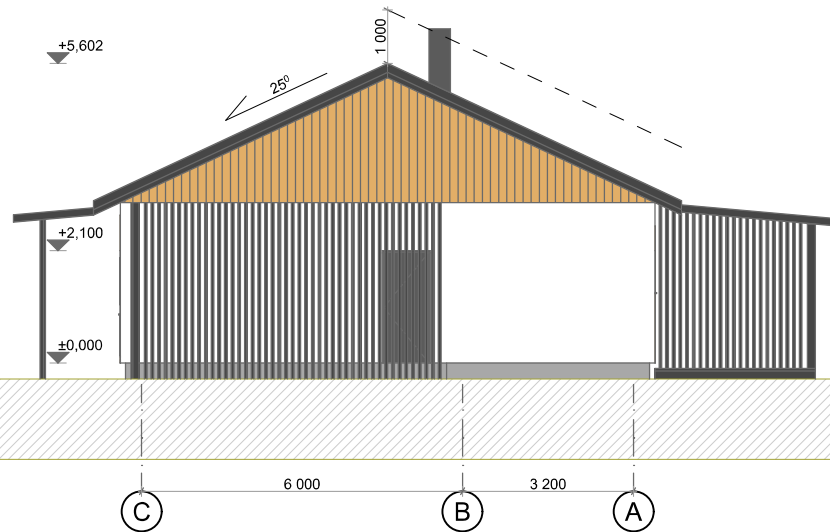

MUUDAT. KIRJELDUS		NIMI	ALLKIRI	KUUP.
Projekt Kaia Jõgiste Joonis Kaia Jõgiste	Töö nr. 1	Objekt Puraviku 14, Laane küla, Kambja vald		
	Staadium EP	Joonise nimetus Vaade külgedelt		
	Tartu 28.07.2024	Formaat A3	Skaala 1:100	Joonise nr 06
Vast, spetsialist ja omanik Kaia Jõgiste				