HARJUMAAL RAE VALLAS ASSAKU ALEVIKUS LEHMJA KÜLA DETAILPLANEERINGU 2. ETAPP (JUHANI MAAÜKSUS)

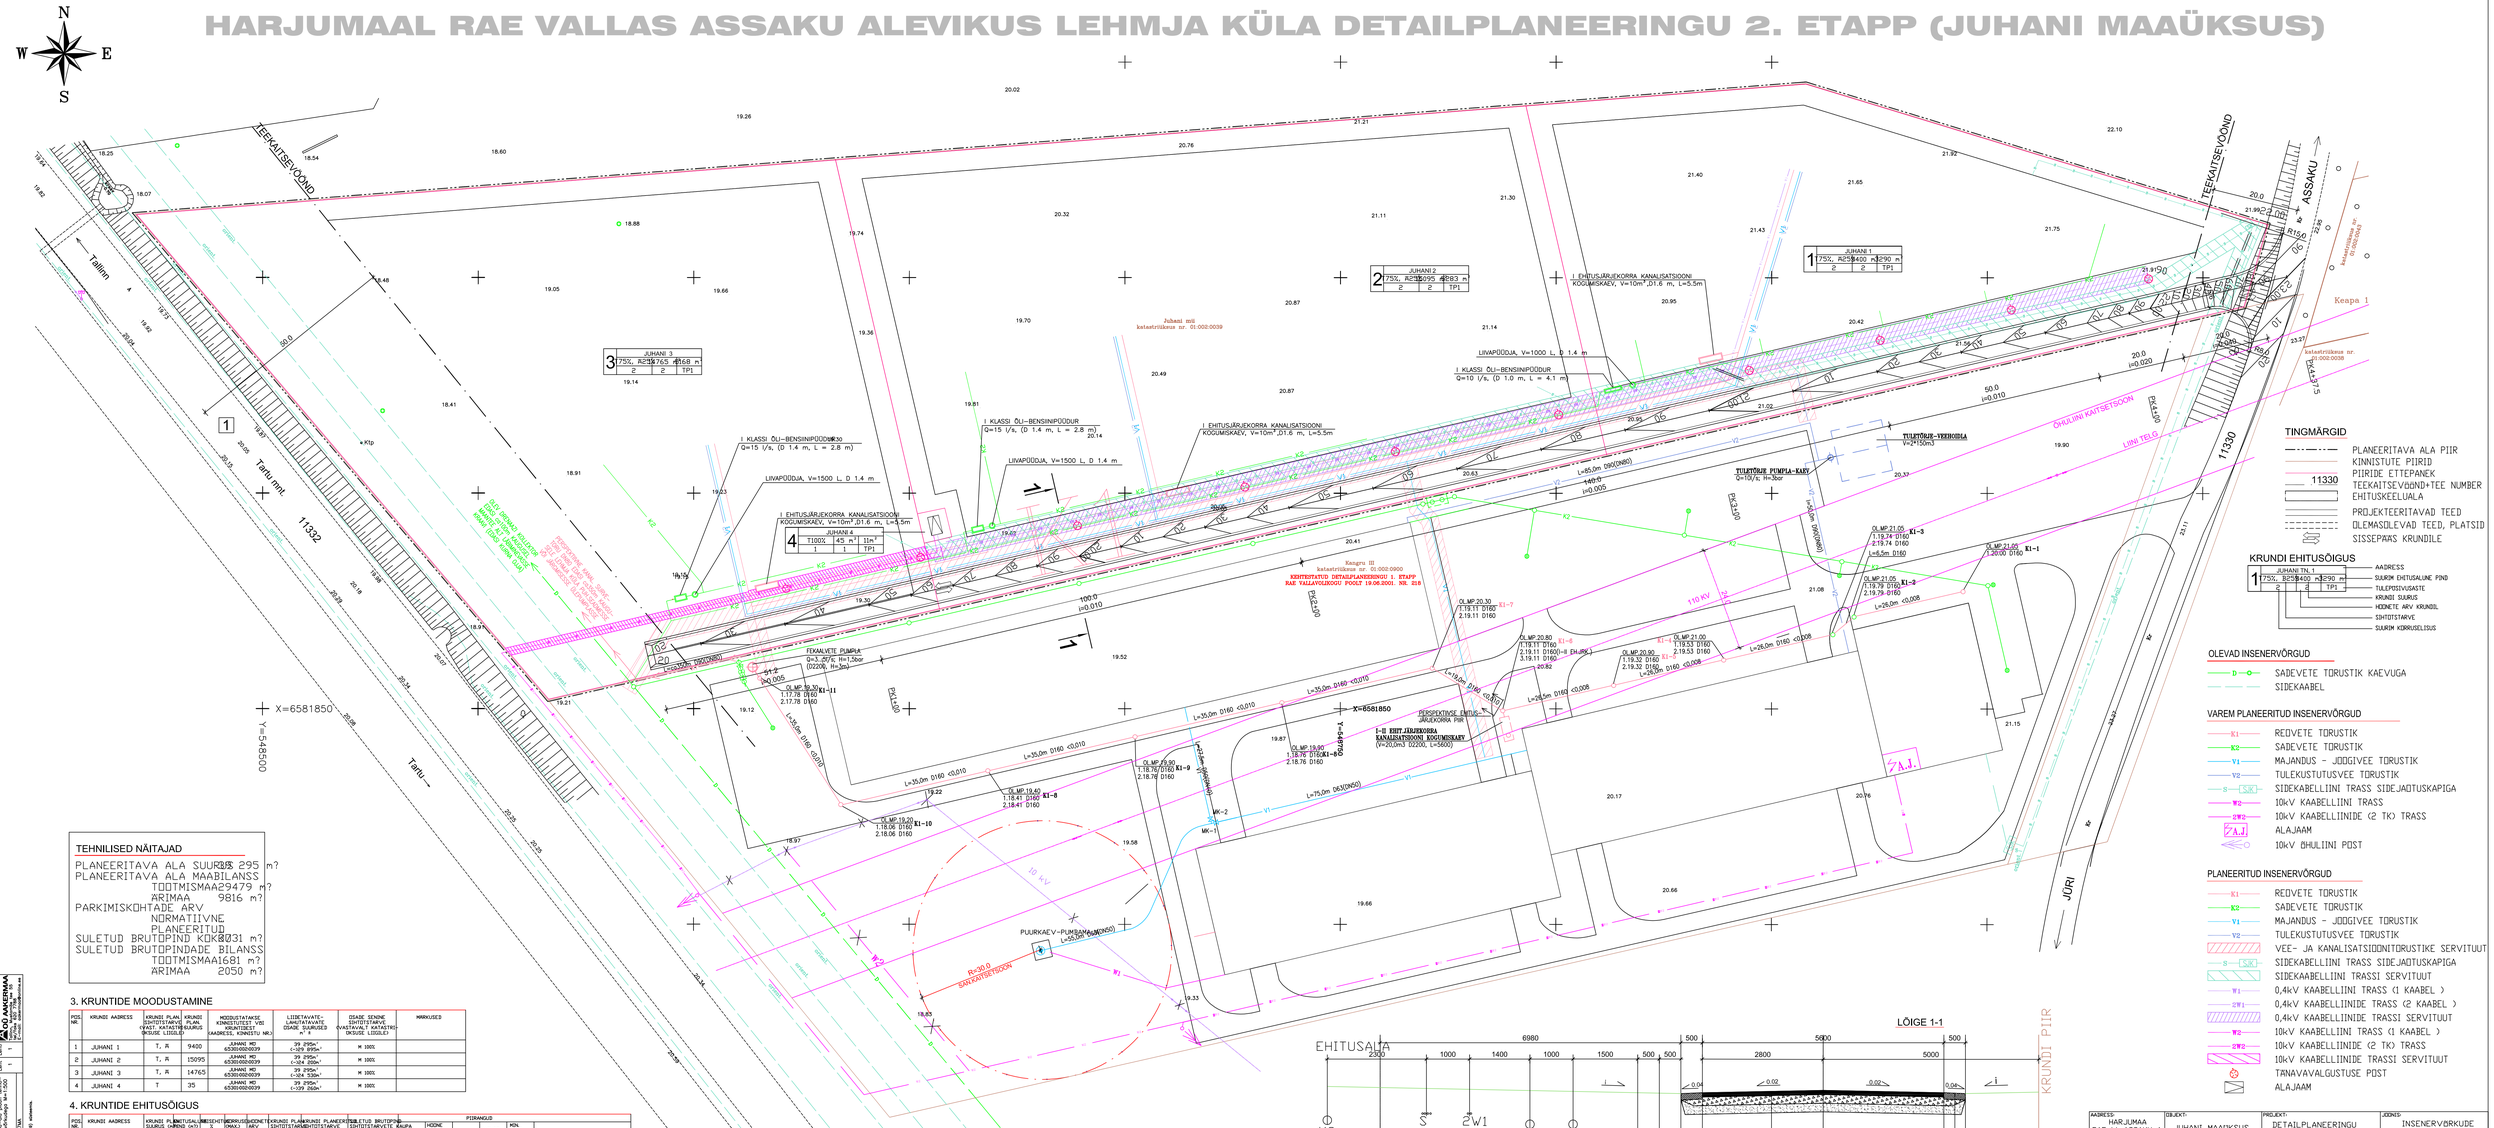

TINGMÄRGID

- PLANEERITAVA ALA PIIR
- KINNISTUTE PIIRID
- PIIRIDE ETTEPANEK
- 11330 TEEKAITSEVÖÖNDI+TEE NUMBER
- EHITUSKEELUALA
- PROJEKTEERITAVAD TEED
- OLEMASOLEVAD TEED, PLATSID
- SISSESÕIDU KRUNDILE

KRUNDI EHITUSÕIGUS

JUHANI TN. 1
75%, R=290 m
2 2 TP1

- AADRESS
- SUURIM EHITUSALUNE PIND
- TULEPÕISVUSASTE
- KRUNDI SUURUS
- HOONETE ARV KRUNDIL
- EHITUSTARVE
- SUURIM KÕRGUSELISUS

OLEVAD INSENERVÕRGUD

- SADEVETE TORUSTIK KAEVUGA
- SIDEKAABEL

VAREM PLANEERITUD INSENERVÕRGUD

- K1 REOVETE TORUSTIK
- K2 SADEVETE TORUSTIK
- V1 MAJANDUS - JOOGIVEE TORUSTIK
- V2 TULEKUSTUTUSVEE TORUSTIK
- S SIDEKAABLILIINI TRASS SIDEJAOTUSKAPIGA
- W2 10kV KAABELLIINI TRASS
- 2W2 10kV KAABELLIINIDE (2 TK) TRASS
- ÜLDISED TINGIMUSED
- ÜLDISED TINGIMUSED
- ÜLDISED TINGIMUSED