








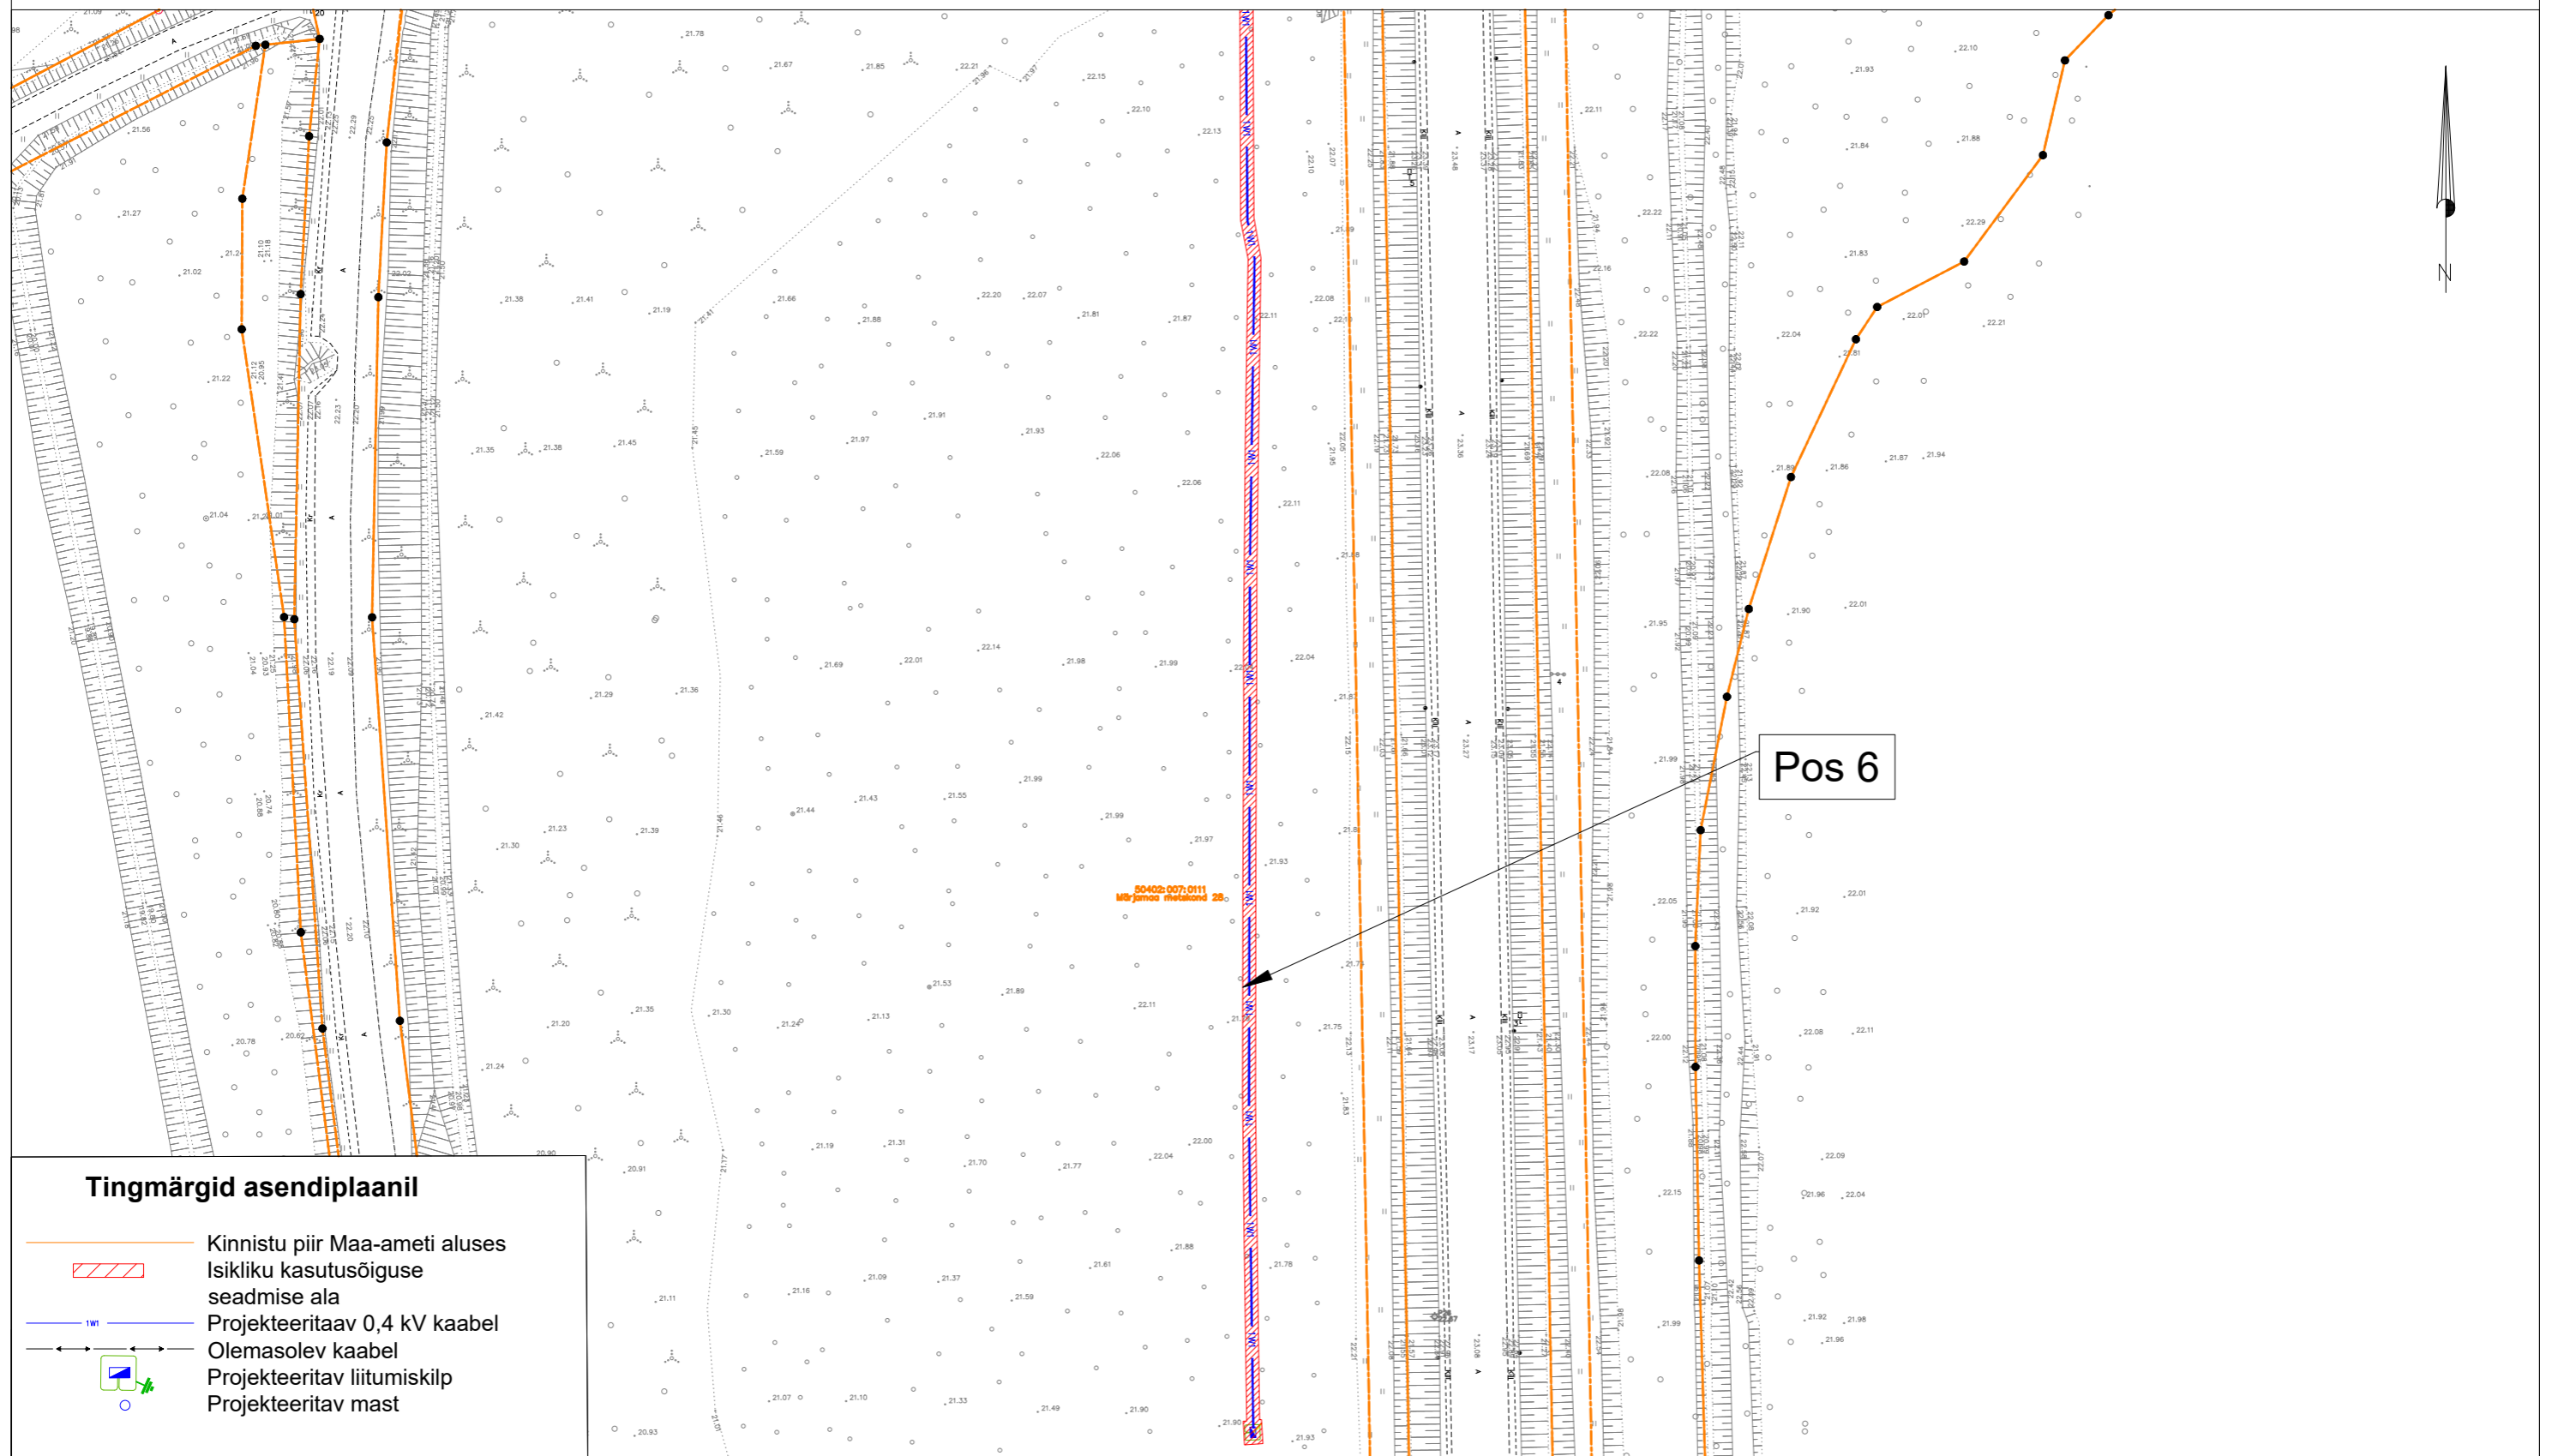

# ISIKLIKU KASUTUSÕIGUSE SEADMISE PLAAN



## Tingmärgid asendiplaani

-  Kinnistu piir Maa-ameti aluses
-  Isikliku kasutusõiguse seadmise ala
-  Projekteeritav 0,4 kV kaabel
-  Olemasolev kaabel
-  Projekteeritav liitumiskilp
-  Projekteeritav mast

Jrk nr.	Kasutusala pos nr. (plaanil)	Kinnistu registriosa number	Katastriüksse tunnus ja nimi	Ala pindala ruutmeetrites m <sup>2</sup>	Tellijä: Elektrilevi OÜ	Töövõtja: Enersense AS	Projekt: LC4955 Töö nr: ENS-127
1	Pos 6	15904650	50402:007:0111 Märjamaa metskond 28	480 m <sup>2</sup>			Möötkava: 1:1000 (A3)
					Töö nimetus: Märjamaa metskond 28 tänavavalgustuse liitumine madalpingel Konuvere küla, Märjamaa vald, Raplamaa LC4955		Plaani koostas: Egle Ninep-Kaselt egle.ninep@enersense.com +372 5597 1898