


Projekt: NVA lahendused OÜ töö nr. 2464

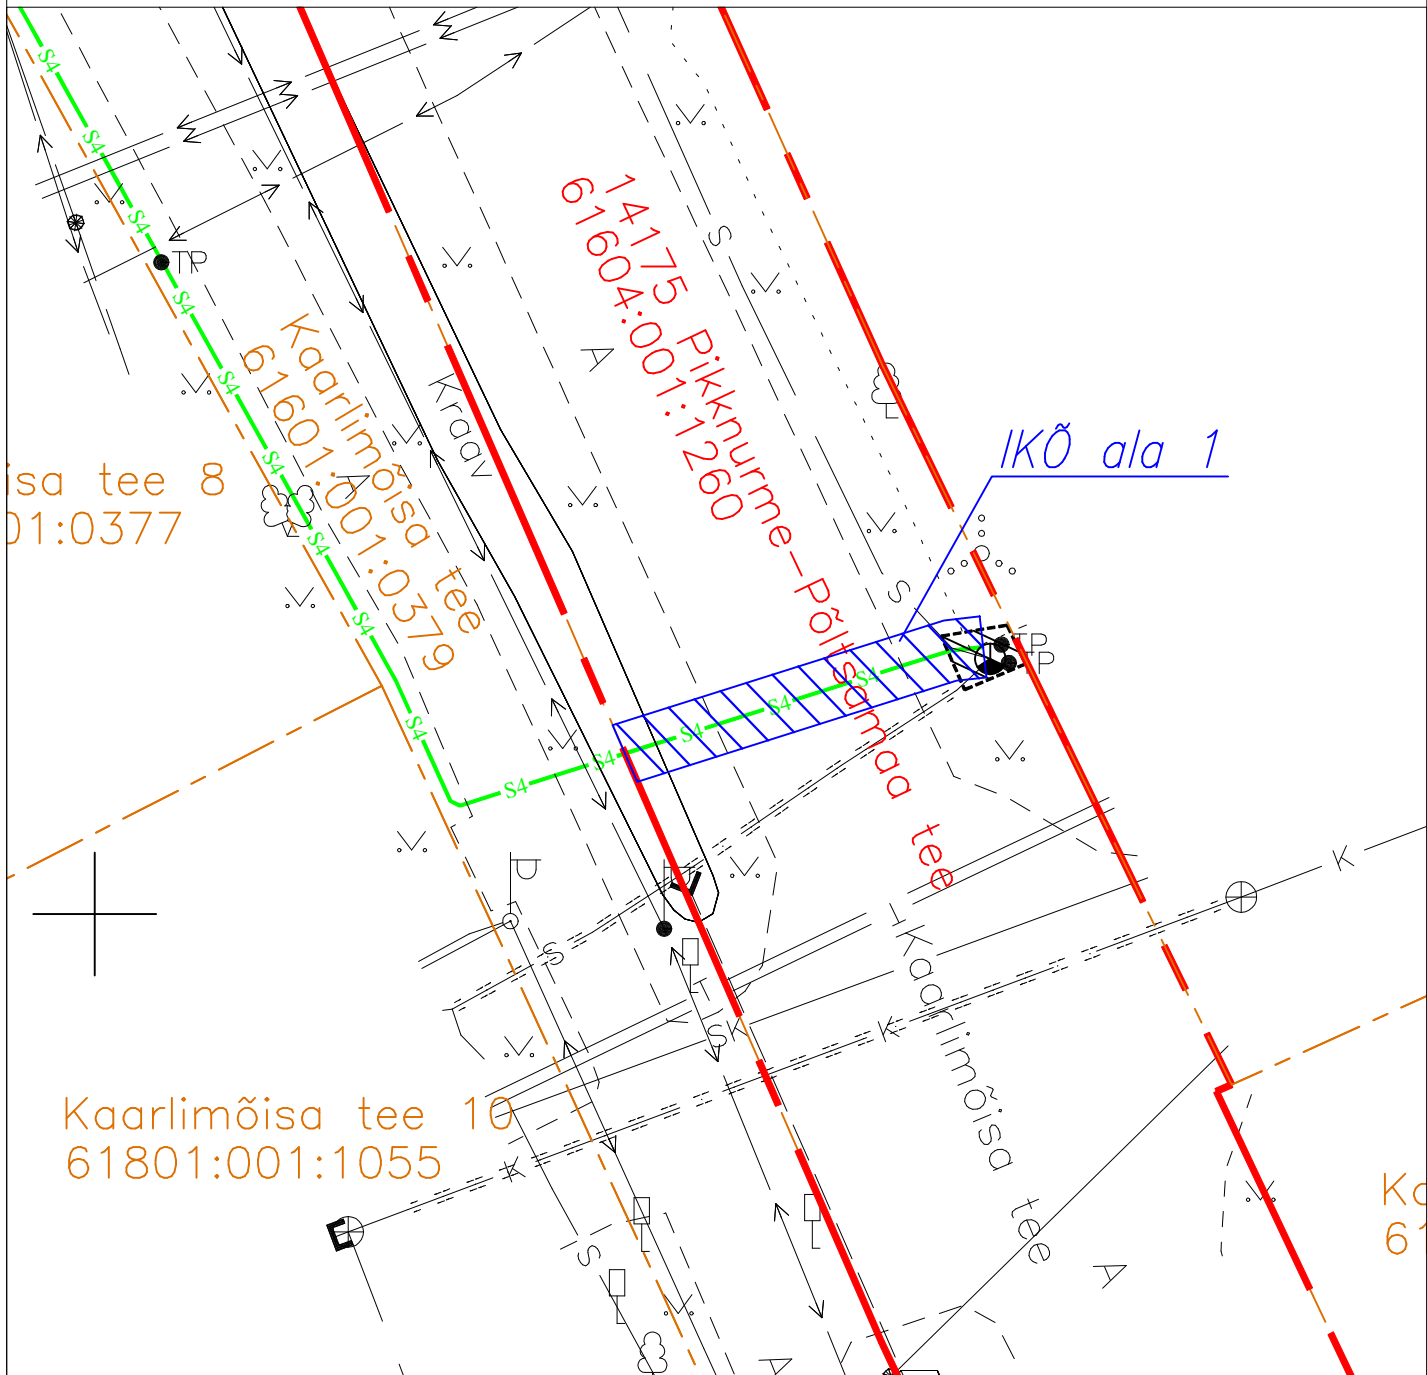


Sidetrass

Kaarlimõisa tee 4, Väike-Kamari küla, Põltsamaa vald, Jõgeva maakond

Jrk nr	IKÕ ala nr (plaanil)	Kinnistu registriosa number	Katastriüksuse tunnus, nimi ja sihtotstarve	Asukoht riigitee (nr ja nimi) suhtes (lõigu algus ja lõpp km)	Ala pindala ruutmeetrites m <sup>2</sup>
1	1	3707850	61604:001:1260 14175 Pikknurme-Põltsamaa tee transpordimaa	14175 Pikknurme-Põltsamaa tee km 19,26	24 m <sup>2</sup>

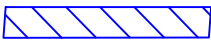

**LEPPEMÄRGID**

-  Isikliku kasutusõiguse ala
-  Lepingu objektiks oleva katastriüksuste piirid
-  Projekteeritud side multitoru