


- Planeeritava ala piir
- Olemasoleva katastriüksuse piir
- Pl. krundi hoonestusala
- Pl. ridaelamu soovituslik asukoht
- Pl. sissesõidutee ja parkimiskohad/
parkimiskohtade arv (12kohta)
- Pl. juurdepääs krundile

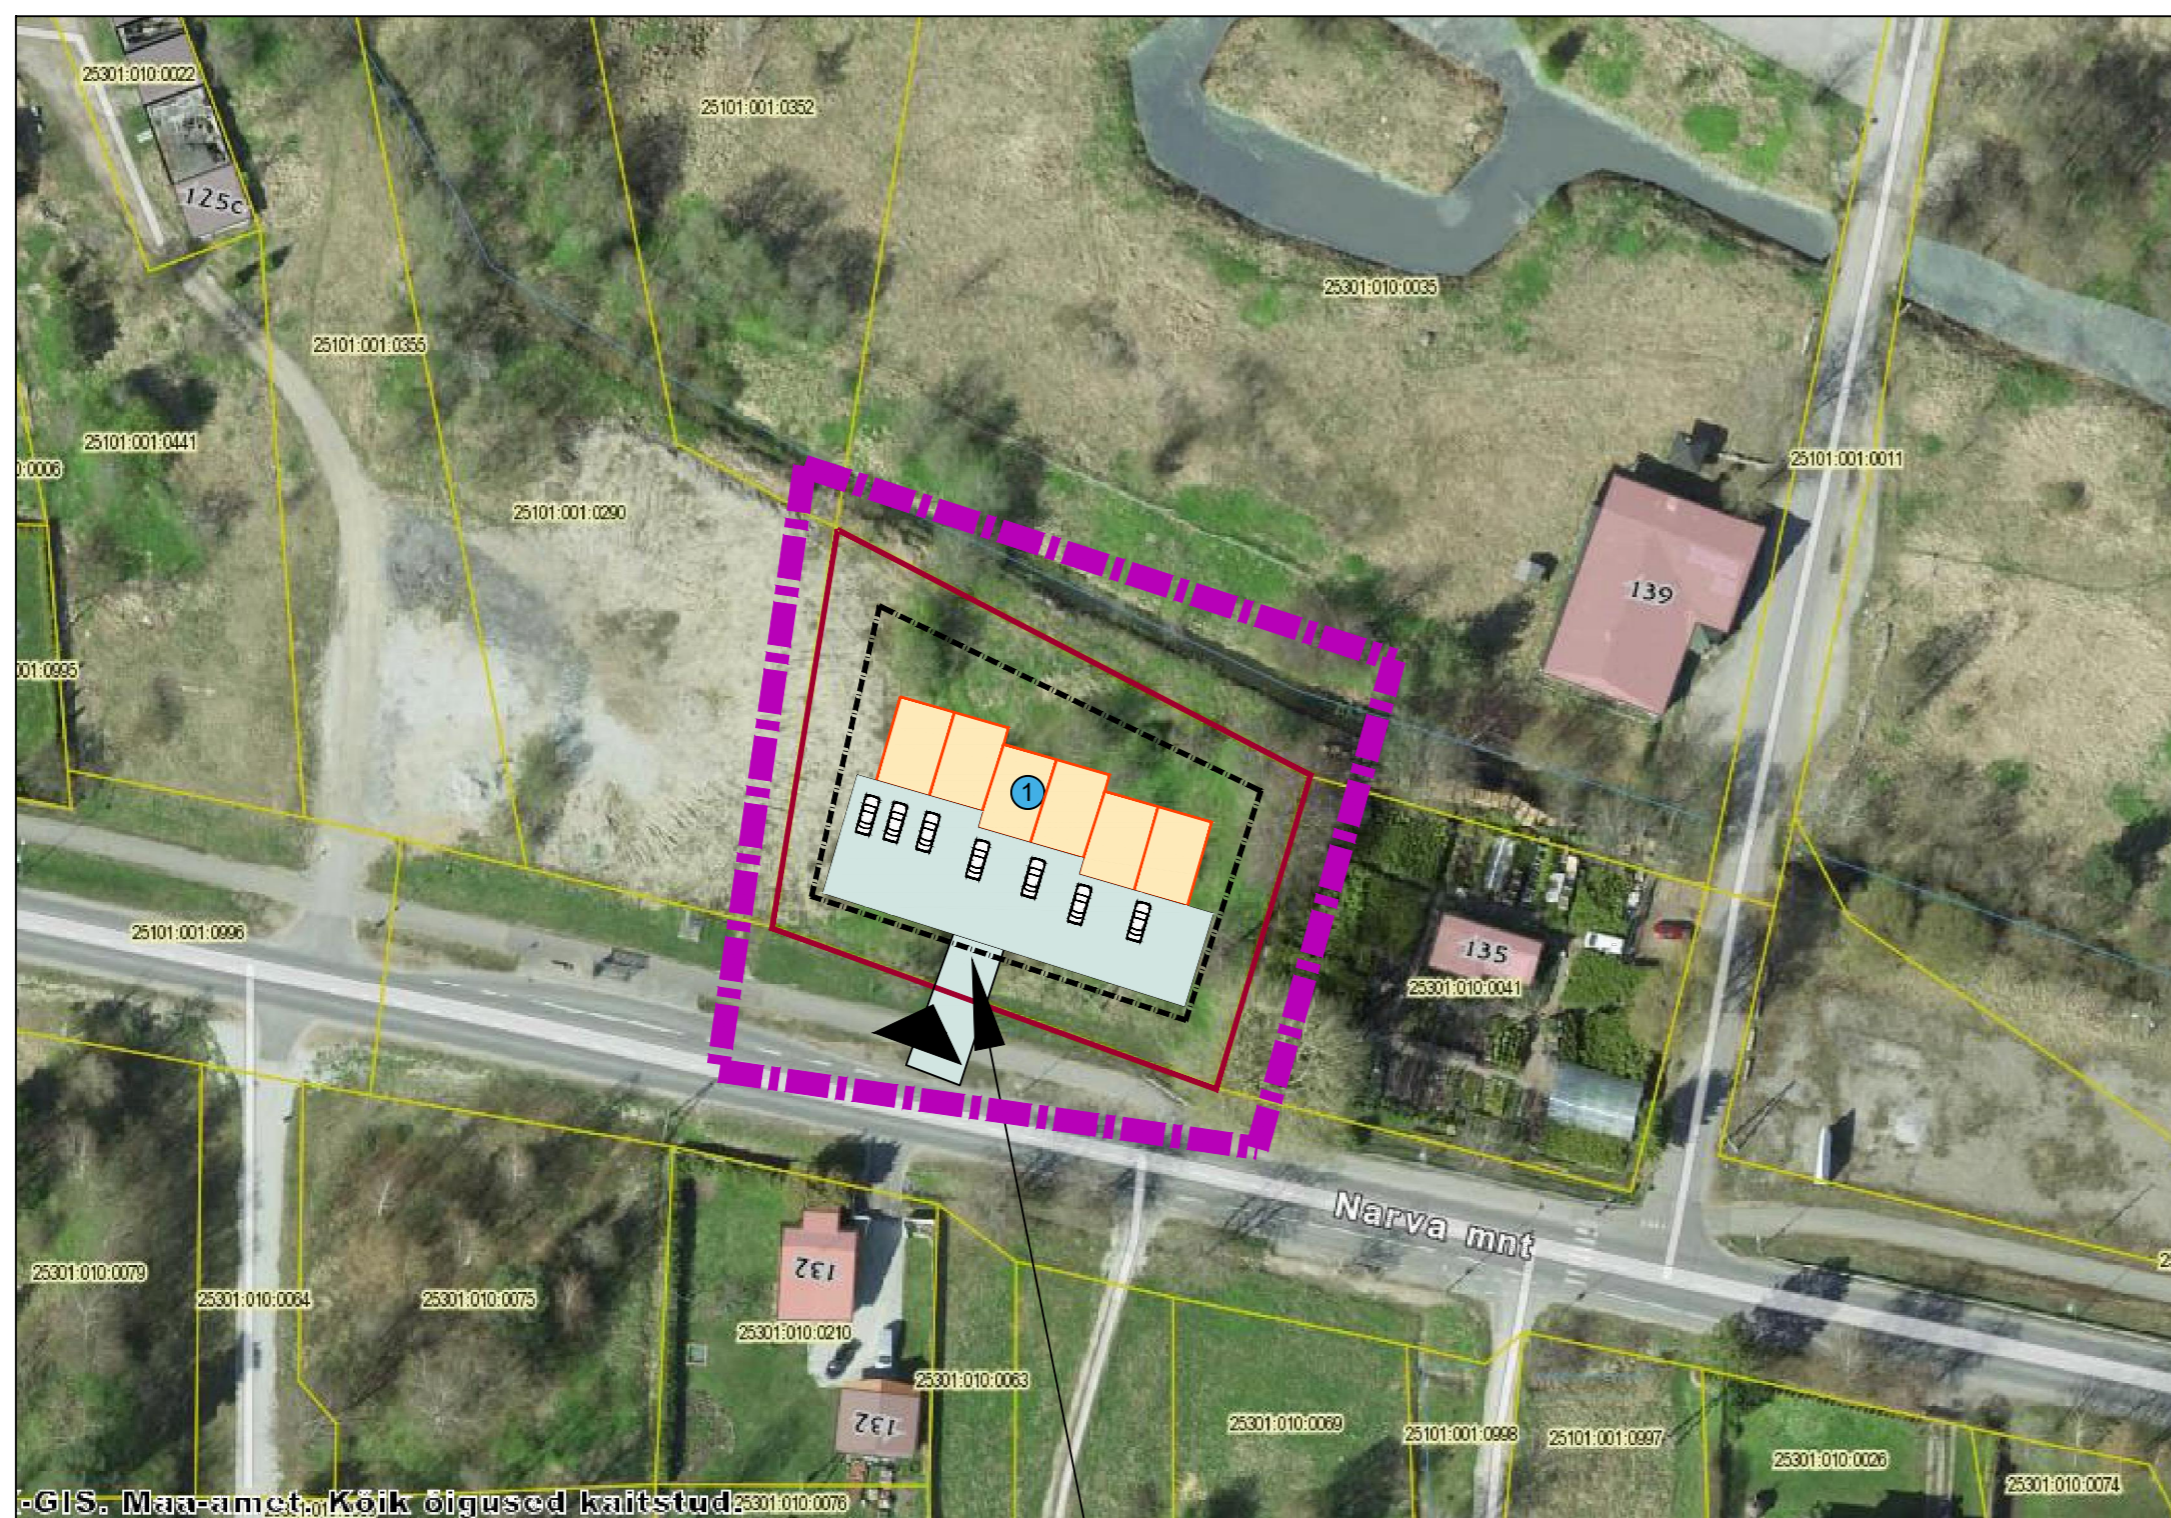

Sissepääs Narva mnt 133 kinnistule

EHITUSÕIGUSE KOONDTABEL

Pos. number	Aadress	krundi kasutamise sihtotstarve	krundi pindala	hoonete lubatud suurim ehitisealune pind	täisehitusprotsent	lubatud hoonete arv	hoonete lubatud kõrgus/korruselisus	parkimis-kohtade arv
1	Narva mnt 133	100% EP; ER *	2512 m ²	502 m ²	20%	3**	8,5 m / 2 (ridaelamu) 5,0 m / 1 (abihoone)	12

* ER - RIDAELAMU MAA; EP - PEREELAMU MAA;

** 1 ridaelamu (6 boksi) + 2 abihoonet;