Tingmärgid	
- õhulin	- komplektalajaam
- maakaabel	- mastalajaam
- side õhukaabel	- kioskalajaam
- side maakaabel	- haruklp
- sidekapp (FCP)	- jaotusklp
- sidejaotuskapp (FAT)	- liitumisklp
- sidevõrgu LP	

Värvid	
- projekteeritav madalpinge	
- projekteeritav keskpinge/ olemasolev madalpinge	
- projekteeritav sideõrk	
- olemasolev madalpinge	
- olemasolev keskpinge	
- demonteeritav võrk	
- kinnistu pir	

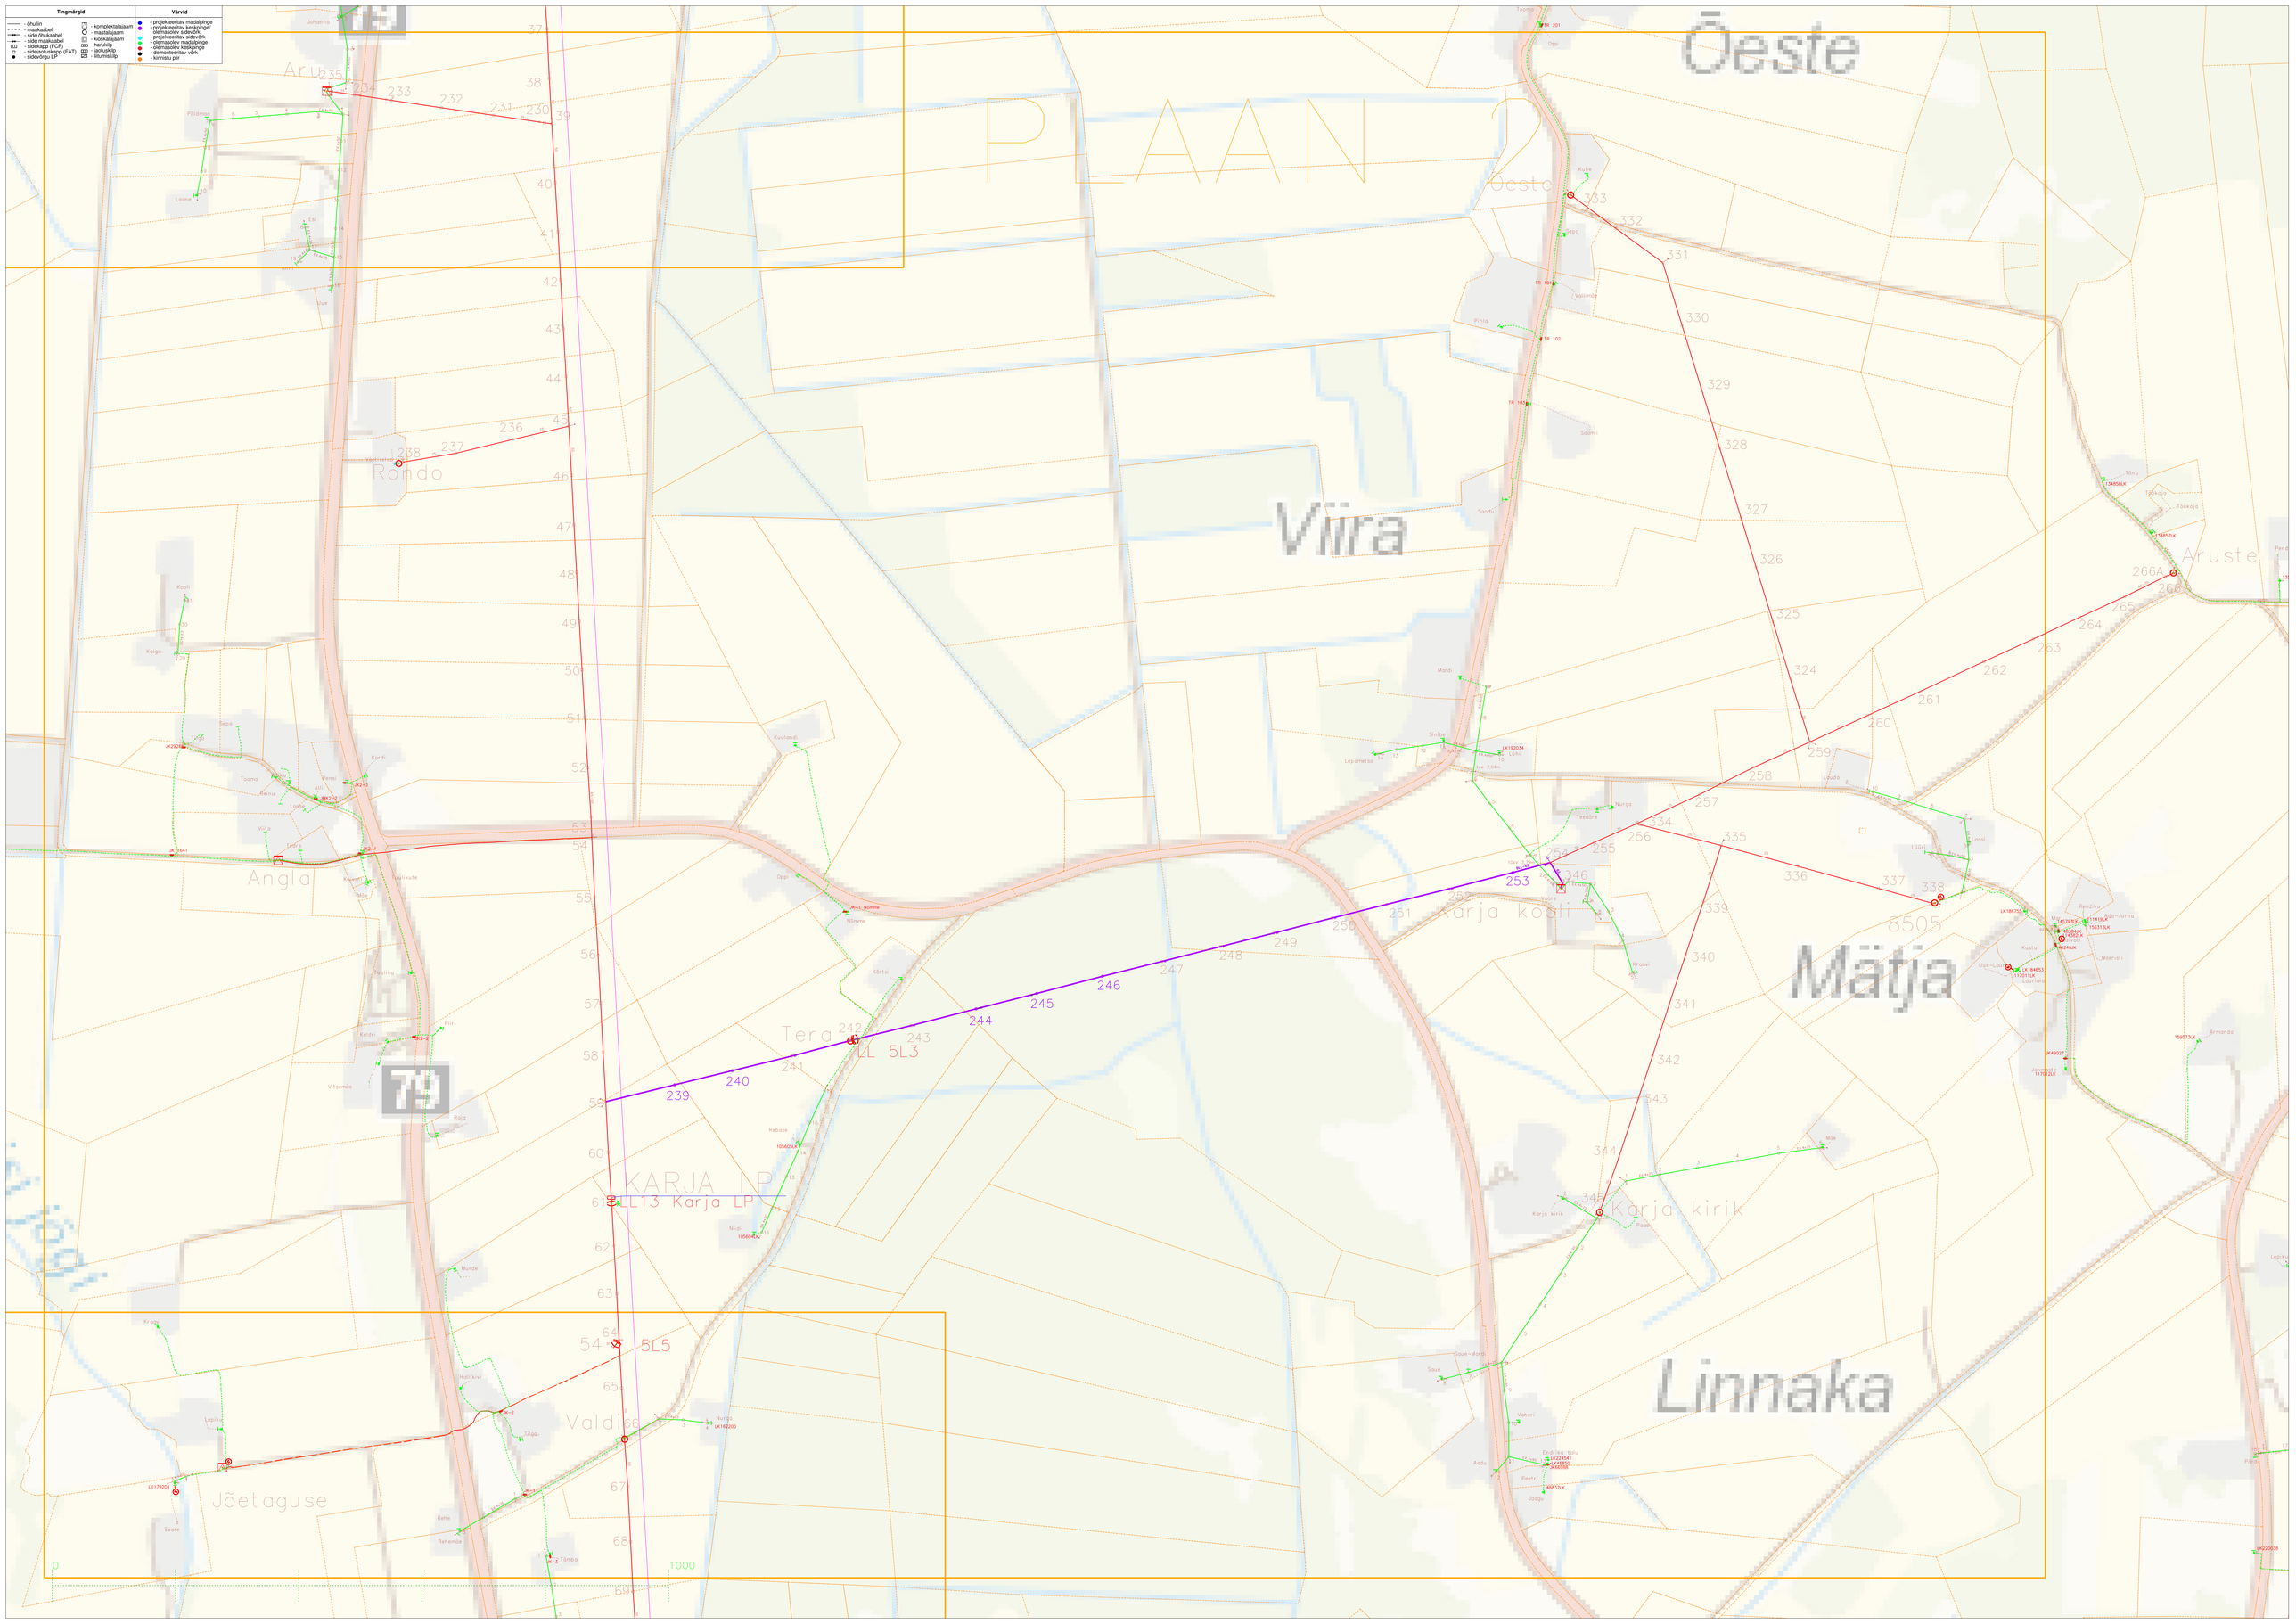
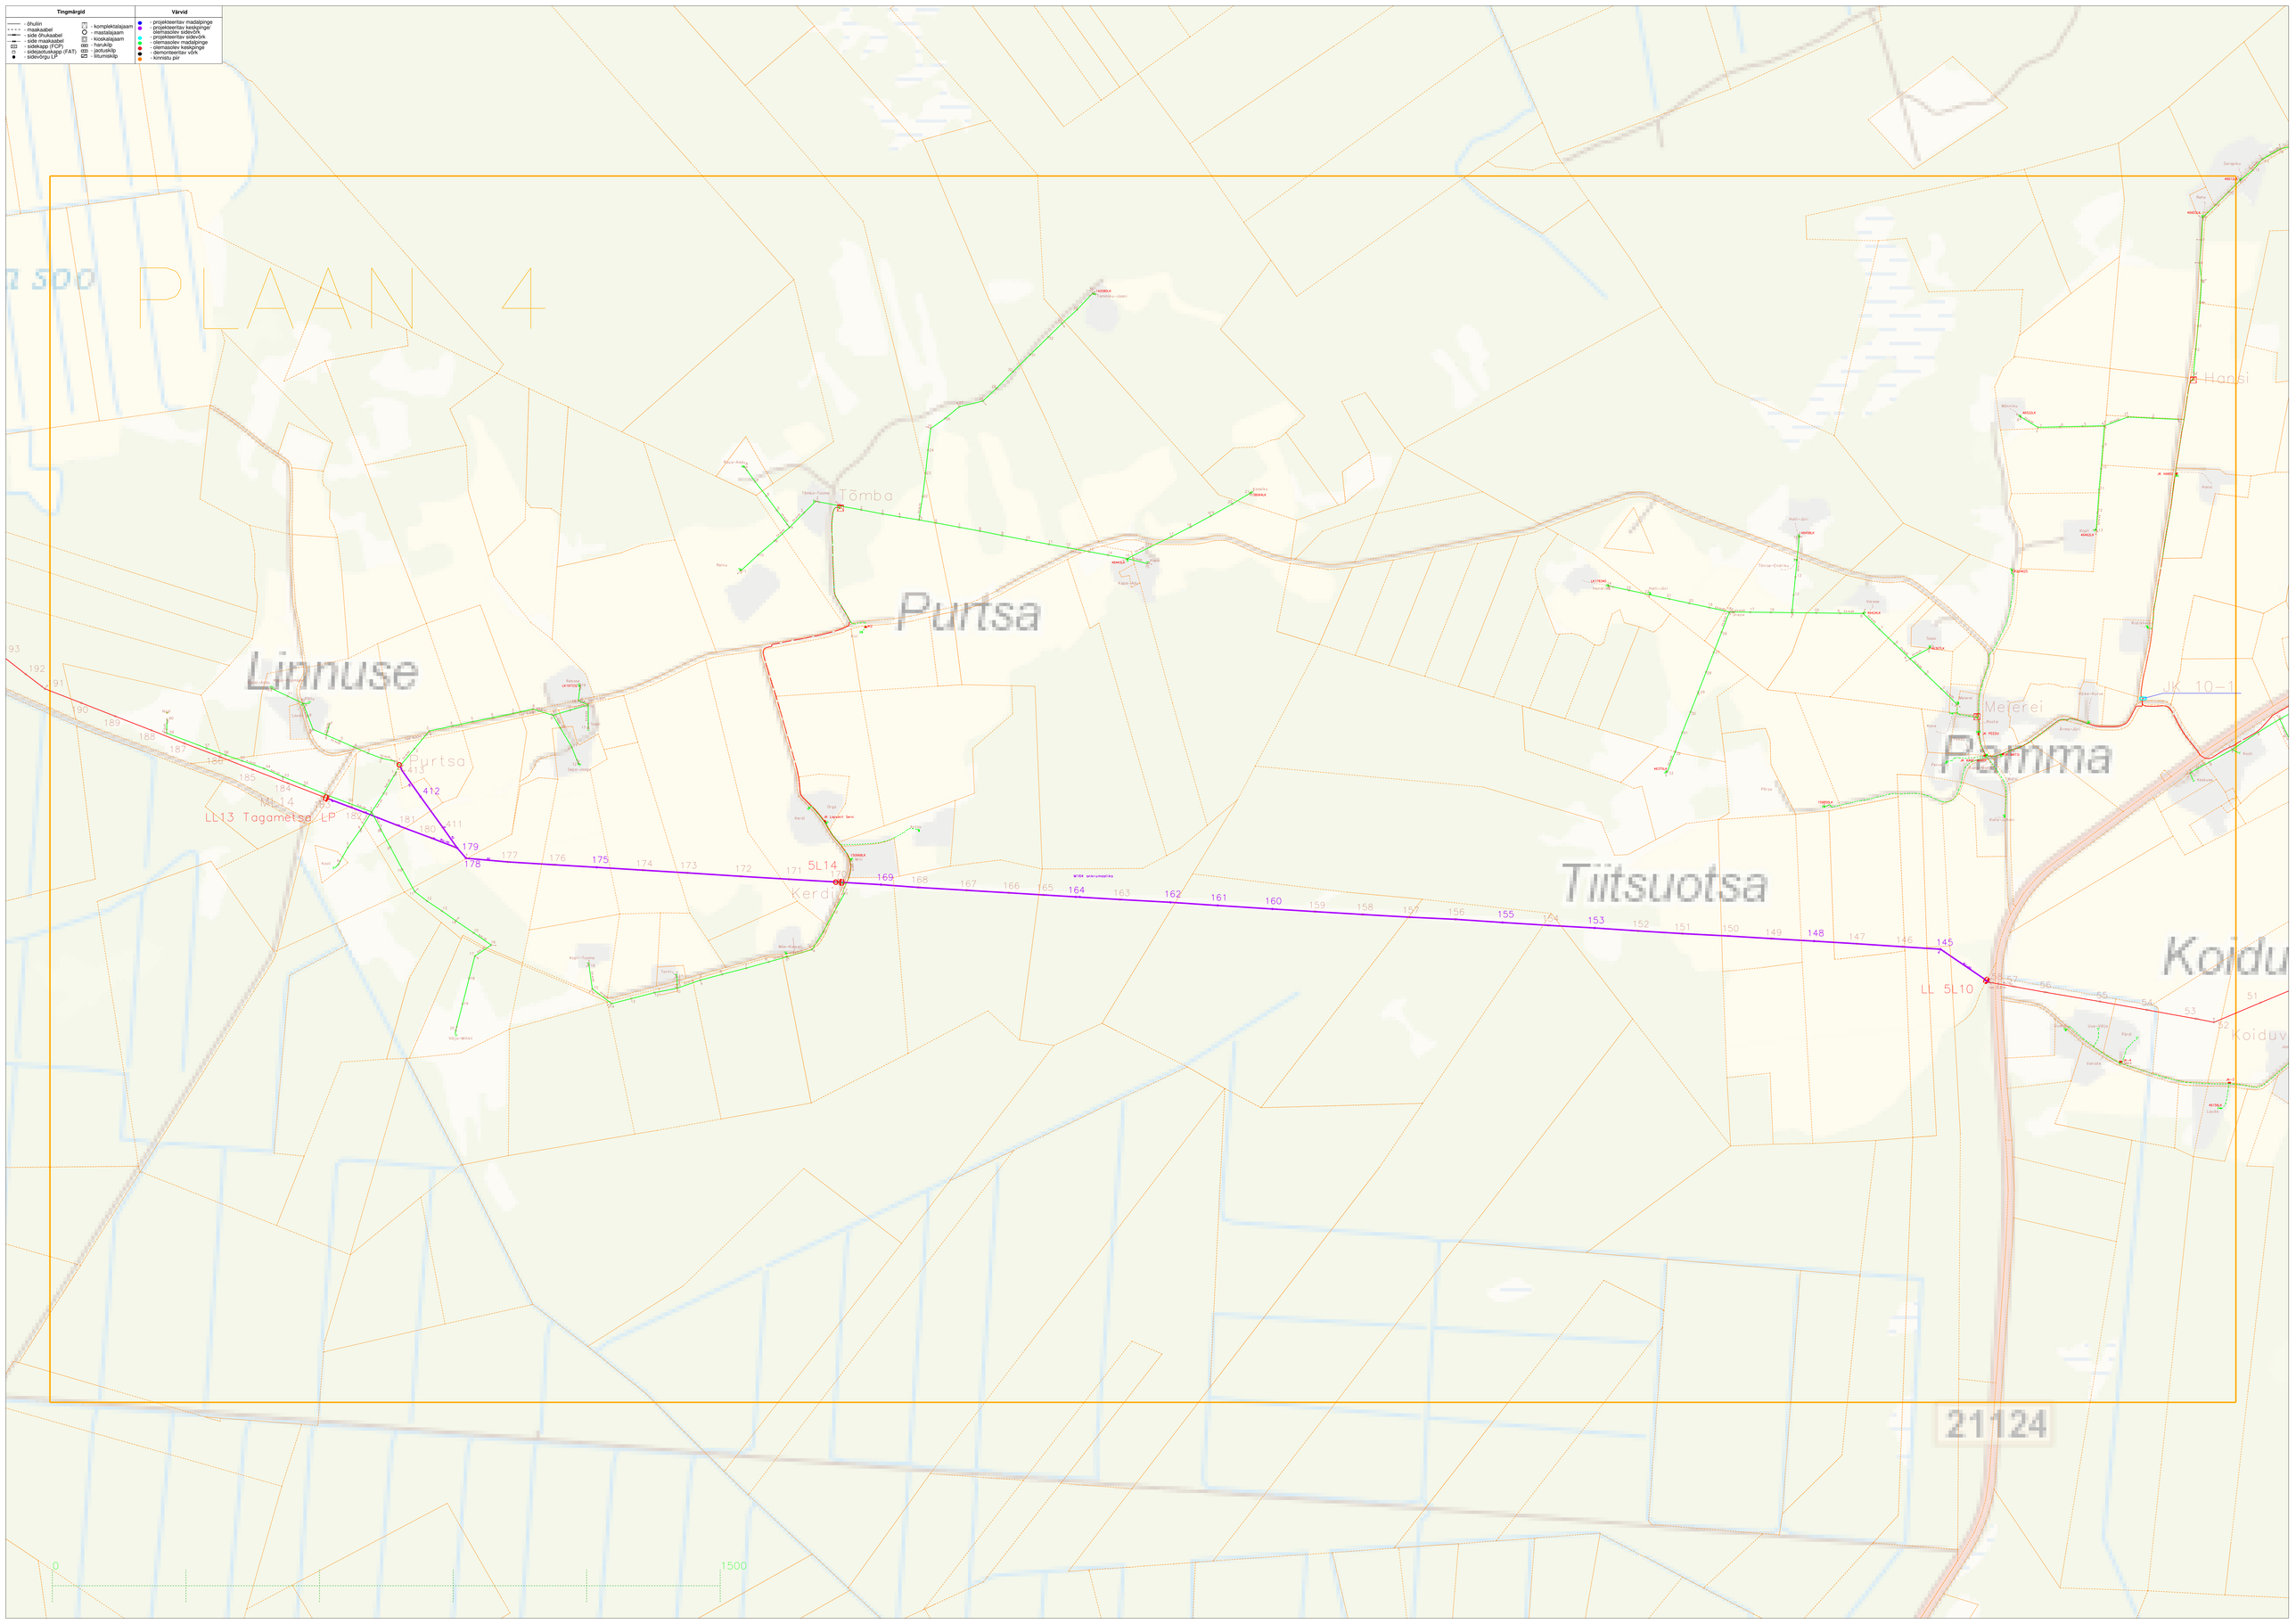
Tingmärgid		Värvid	
- õhulin	- komplektalajaam	- projekteeritav madalpinge	
- maakaabel	- mastalajaam	- projekteeritav keskpinge/	
- side õhukaabel	- kioskalajaam	- olemasolev keskpinge	
- side maakaabel	- harukilp	- projekteeritav sidevõrk	
- sidekapp (FCP)	- jaotuskilp	- olemasolev madalpinge	
- sidejaotuskapp (FAT)	- liitumiskilp	- olemasolev sideõrk	
- sidevõrgu LP		- demonteeritav võrk	
		- kinnistu pir