


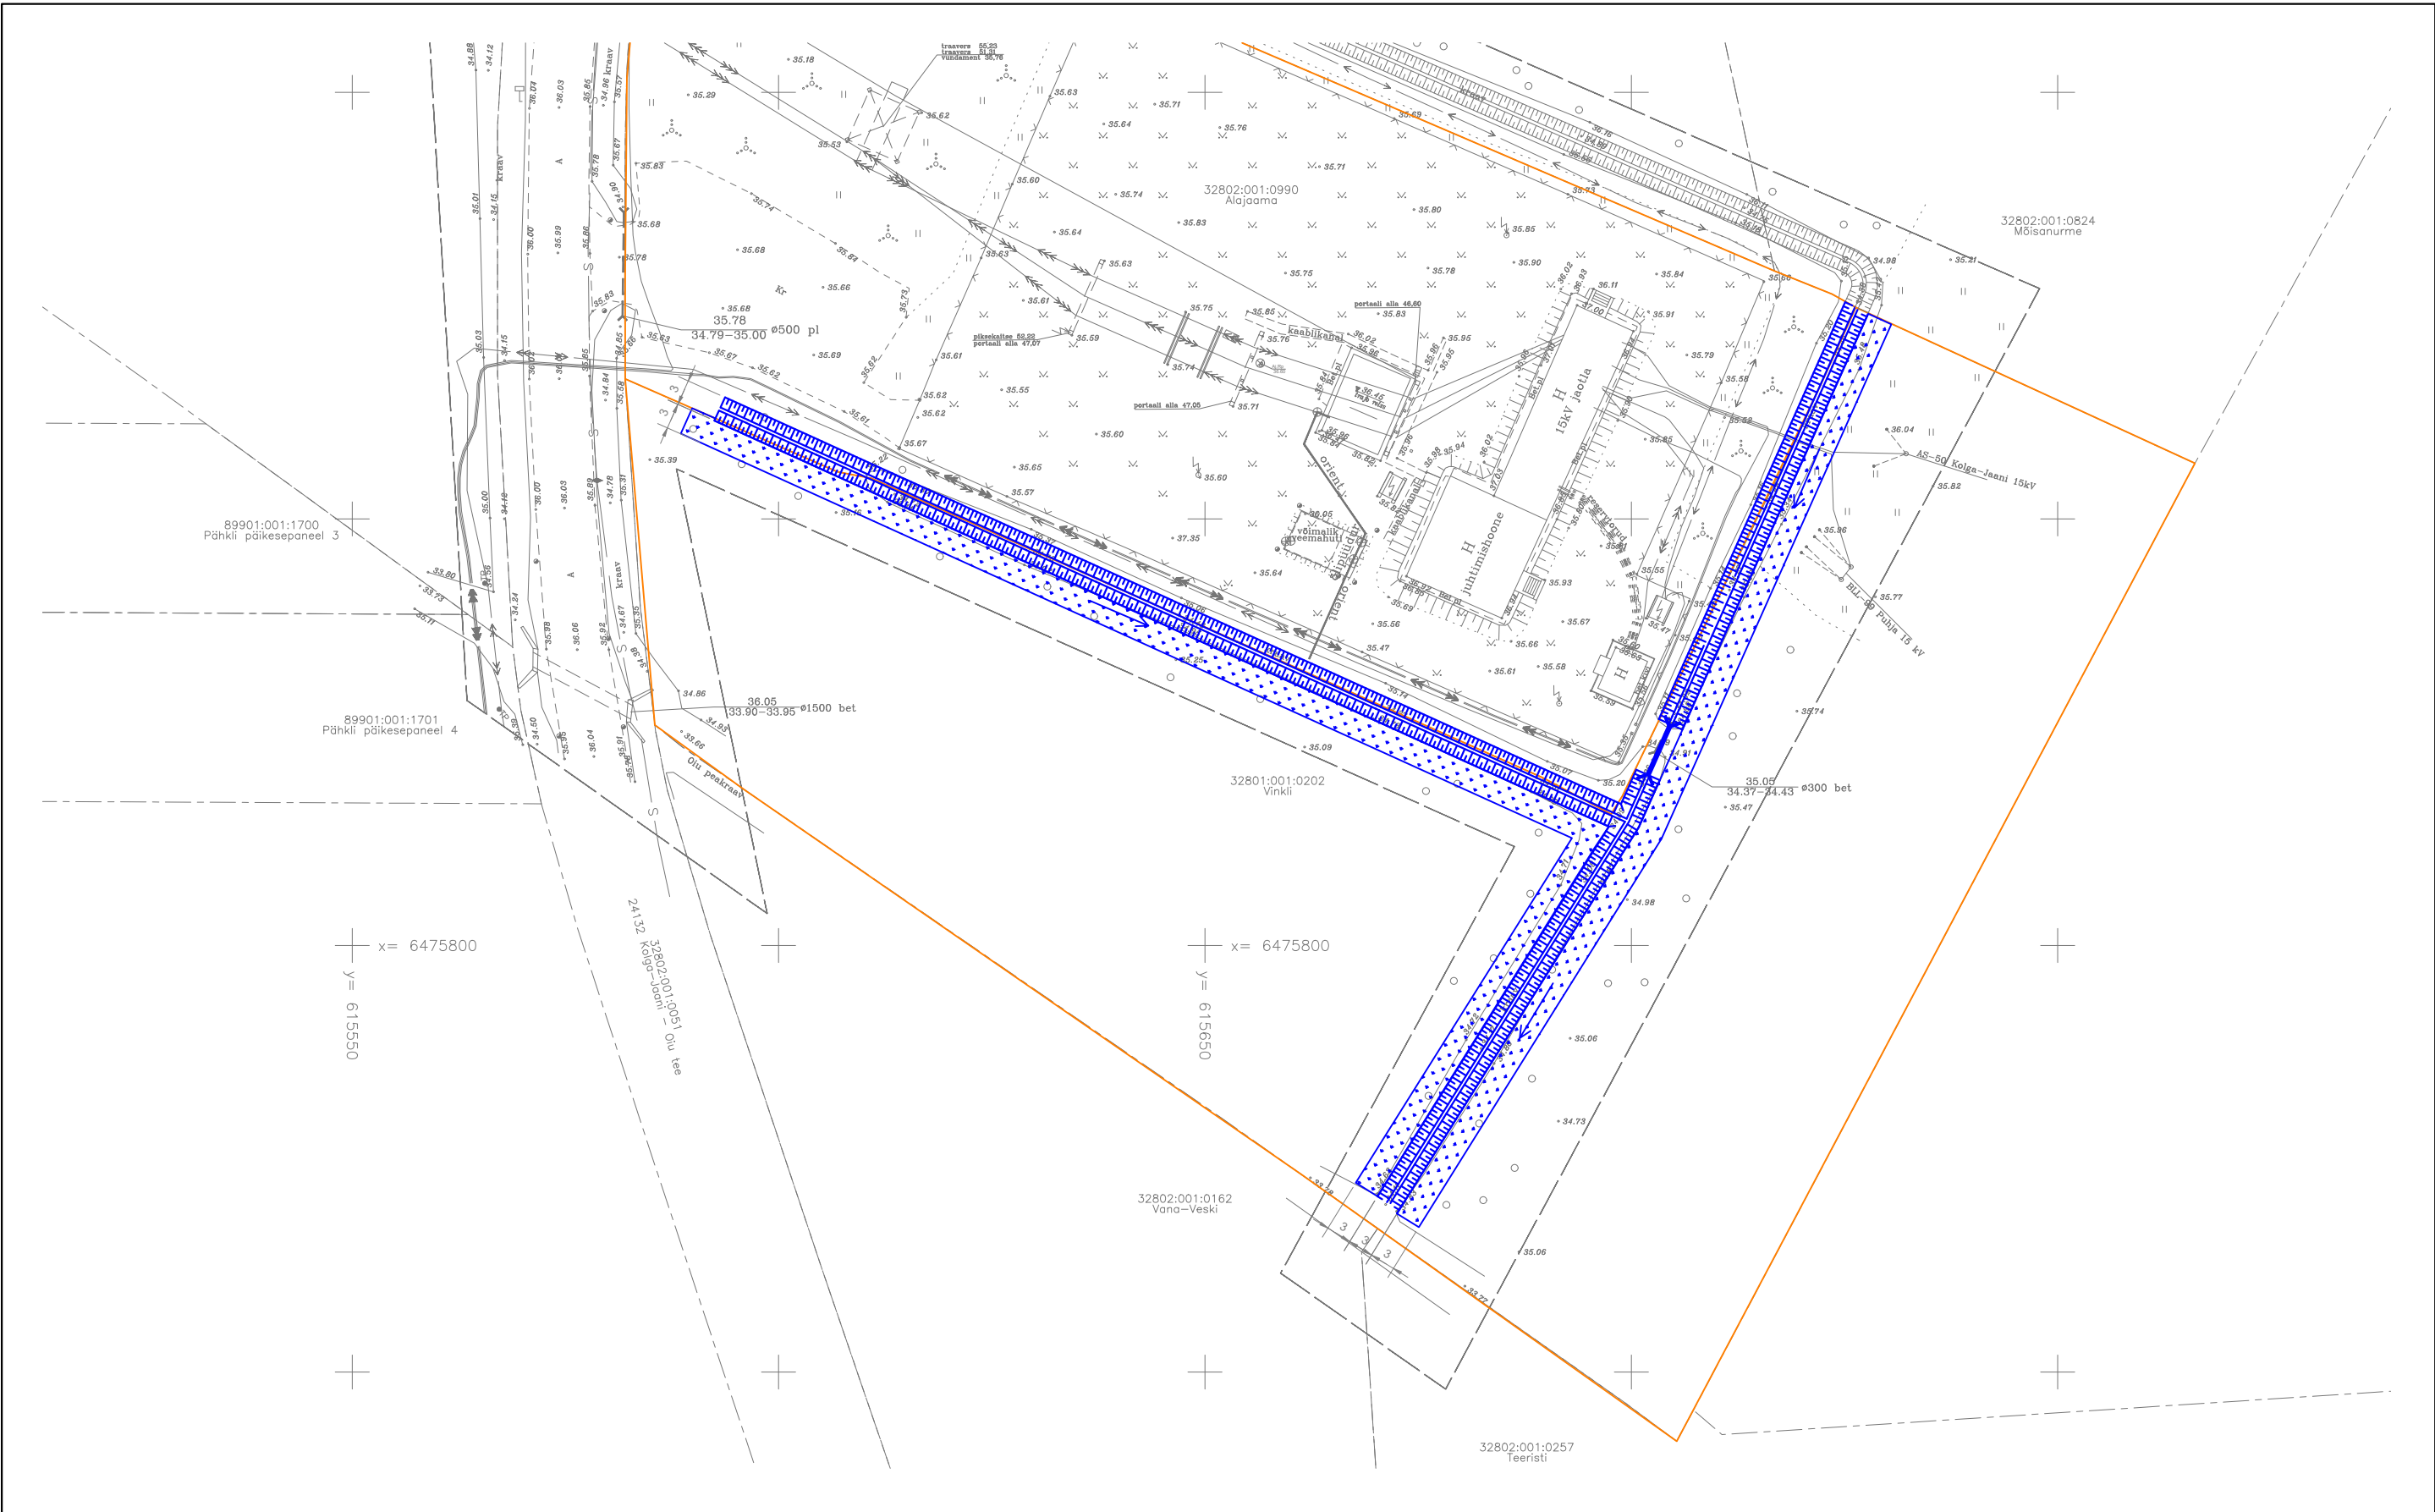

Legend:

- ER HD mahus kraavide puhastamine
- ER HD mahus truubi asendamine
- ER HD mahus kraavide ümbruse võsast puhastamine

	Alajaama nimi/liini nr. Oiu 110 kV alajaam			Dok. tähis:
	Nimi	Kuupäev	Allkiri	Mõõt: 1:750 _(A3)
Kinnitas				Dokumendi nimetus 32801:001:0202 Vinkli. Kuivenduskraavide uuendamine
Koostas	R. Kõiv	09.01.2025		
Üle vaatas				CAD fail:
Kooskõlastas				Oiu HD_PLAAN_Vinkli_32801_001_0202.dwg
				Leht/Lehti 1/1