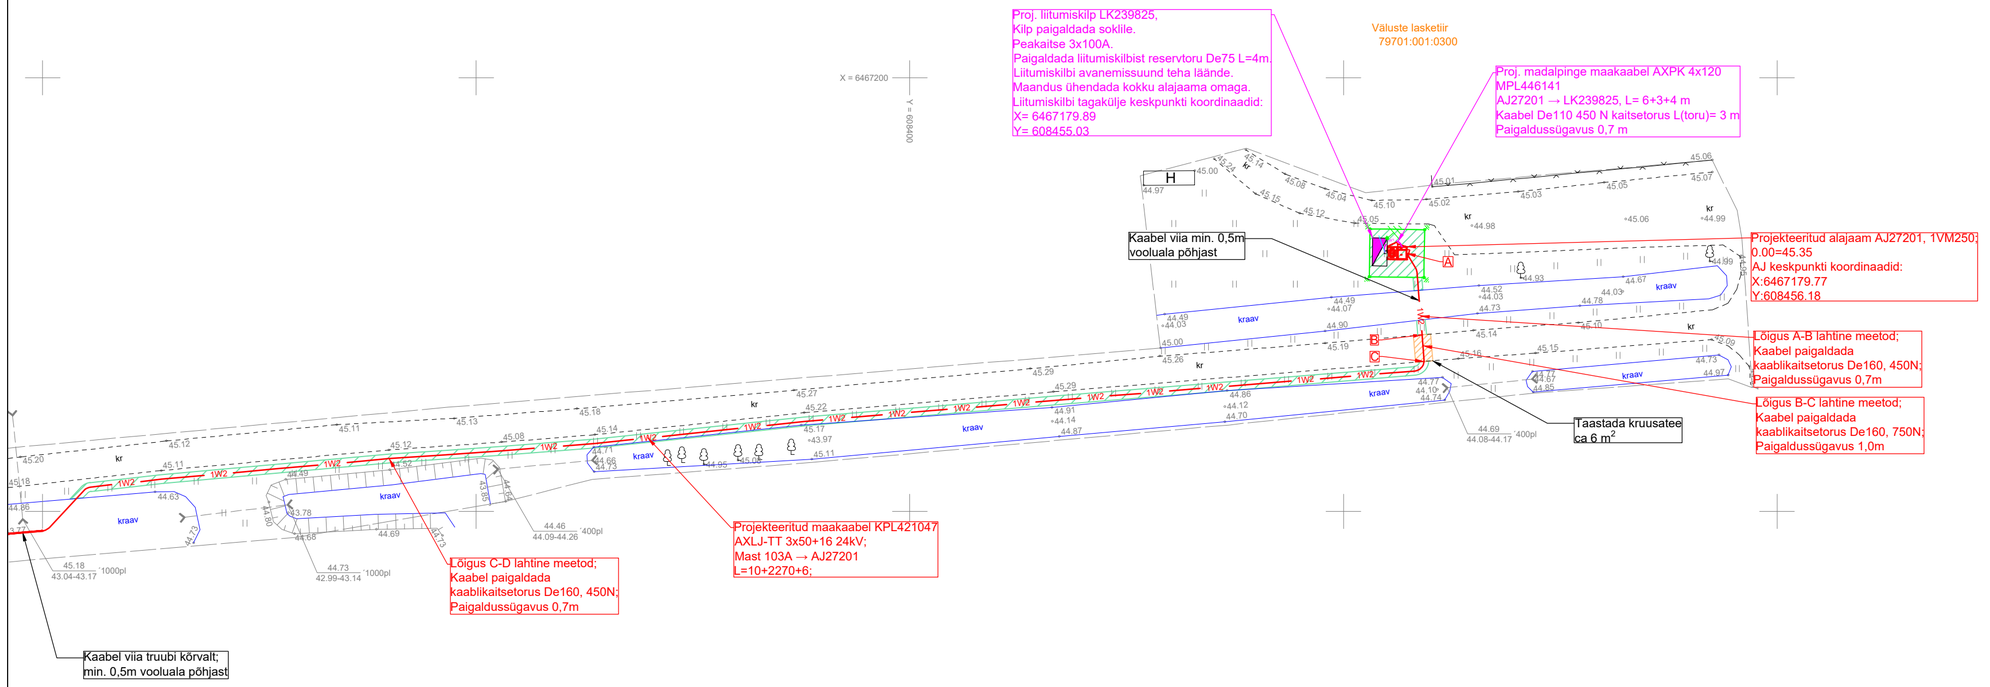

STROMTEC TÖÖ NR 25-132 TINGMÄRGID

- Proj. 0.4 kV kaabel (eesmine nr on kaablite arv)
- Proj 20 kV õhuliin
- Proj. liitumiskilp (reservtoru ja reaalset suurust tähistava tingmärgiga)
- Proj. kinnise läbindamise meetod
- Puurimise lähtekaevik
- Haljastuse taastamine (kaevetööde ala)
- Kruusa/killustikkattega tee taastamine
- Ol. olev keskpinge-õhuliin
- Proj. alajaam maanduspaigaldisega
- Katastriüksuse piir

Tellija: Elektrilevi OÜ		Aadress: Päevalille 2-2, Ülenurme, Tartumaa, 61714	Kuupäev: 05.02.2026
		MTR: TEL002388	Töö nr: 25-132
Töö nimetus:	Väluste lasketiir Riuma küla Viljandi vald Viljandi maakond, liitumine madalpingel. LC4783. Tööprojekt	Reg. nr: 12688881	Joonise nr: 008
		Telefon: +372 553 4119	Mõõtkava: M1:500 A2
		E-mail: jaanus@stromtec.ee	
		Projekteerija: Tõnis Kuusk; 55689833	
Joonise nimetus:	Asnediplaani vaade 008	Kontrollis: Jaanus Kaldoja	