


# Isikliku kasutusõiguse seadmise plaan

20152 Lokuta-Kehtna tee  
Katastritunnus 29202:005:1296  
Registriosa nr 13261850

Passiivse elektroonilise side juurdepääsuvõrgu rajamine  
Kalbu külas  
Töö nr: VT1925

M 1:1000 (1 cm = 2.5 m), A4 PLAAN 1/7

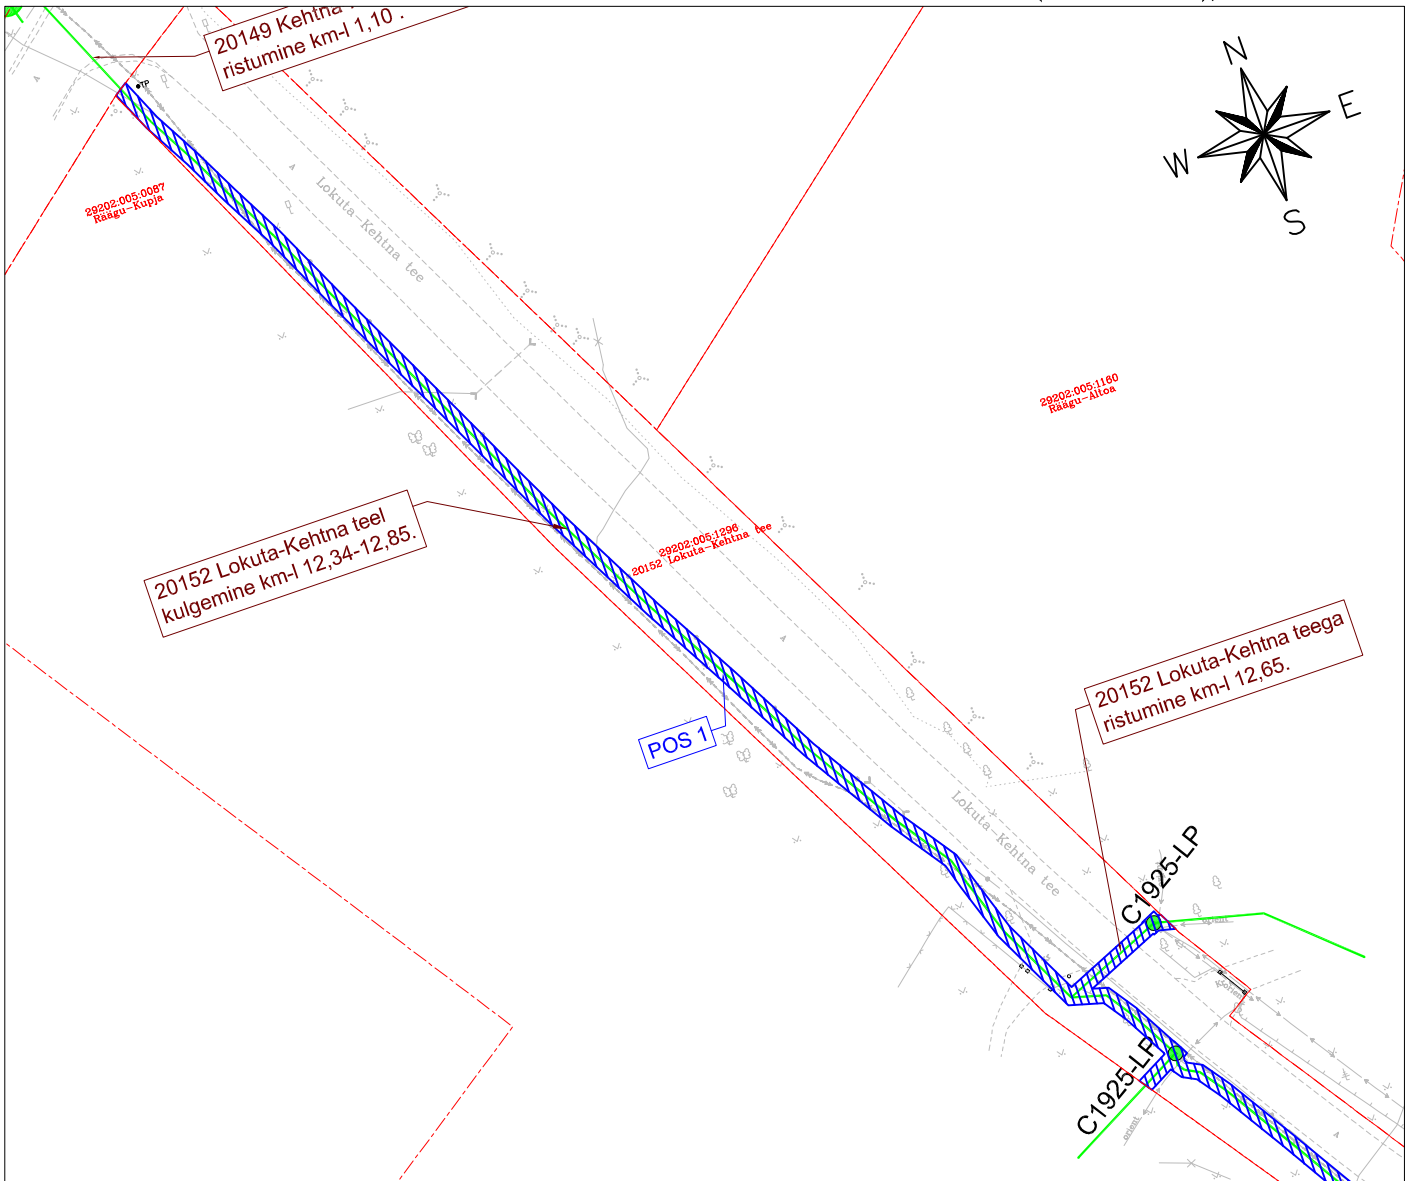

## TINGMÄRGID:

- Katastriüksuse piir
- Projekteeritud side maakaabelliin
- Projekteeritud sidekaev
- C1925-LP ● Projekteeritud side liitumispunkt

  Isikliku kasutusõiguse ala  
kokku ca 2295 m<sup>2</sup>

Jrk nr	IKO ala pos nr plaanil	Kinnistu registriosa nr	Katastriüksuse tunnus, nml ja sihtotstarve	Asukoht riigitee (nr ja nml) suhtes (tõlgu algus ja lõpp km)	Ala pindala m <sup>2</sup>
1	Pos 1	13261850	29202:005:1296 20152 Lokuta-Kehtna tee Transpordimaa	Kulgemine 20152 Lokuta-Kehtna tee KM 12,34-12,85	1076 m <sup>2</sup>
2	Pos 2	13261850	29202:005:1296 20152 Lokuta-Kehtna tee Transpordimaa	Kulgemine 20152 Lokuta-Kehtna tee KM 11,70-12,27	1219 m <sup>2</sup>

Koostaja:  
Keskonnaprojekt OÜ  
Taotluse esitaja:  
Enefit Connect OÜ