



84801:001:1456
Vanatoa

84801:001:0331
19333 Uulu-Soometsa-Häädemeeste tee L1

84801:001:0680
Sassi

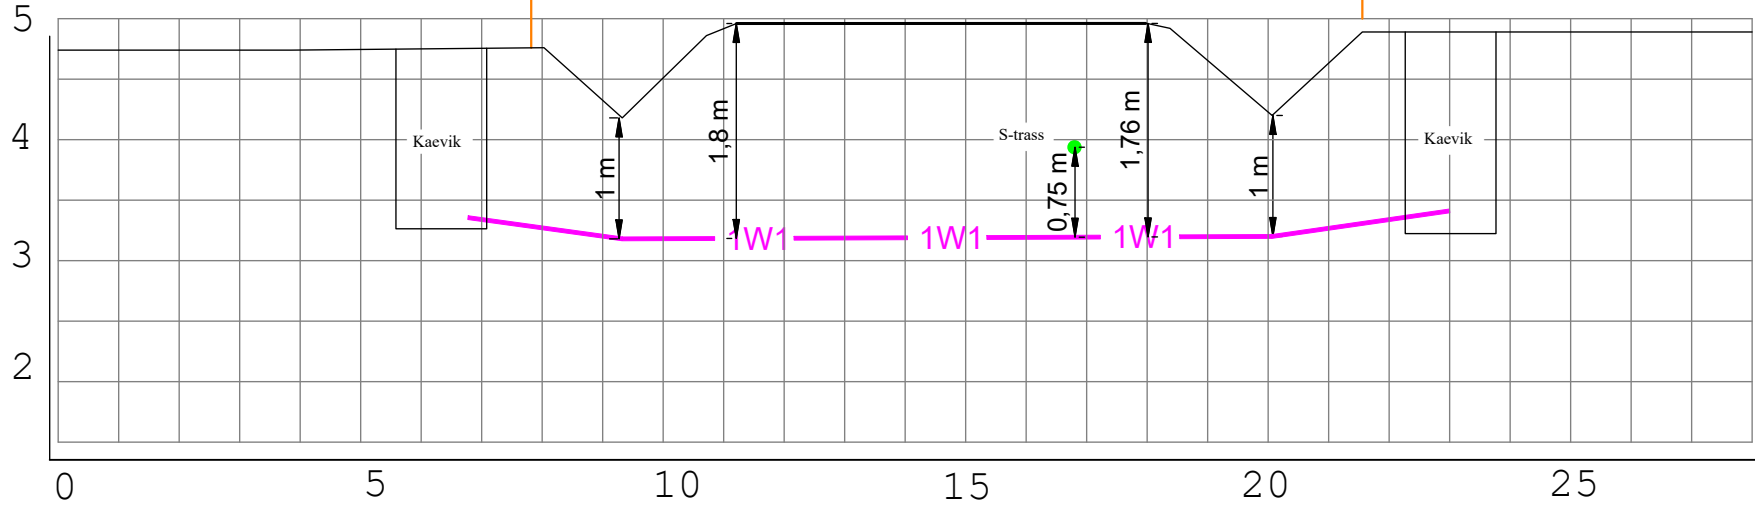

Ristmeväli RV-1
Riigitee nr 19333 Uulu-Soometsa-Häädemeeste tee teemaal km 3,18
26 m, 1250N, Ø110, Kinnine läbindamine

Projekt Laane kinnistu elektriliitumine Lepaküla Häädemeeste vald Pärnu maakond				Tellija Elektrilevi OÜ		
 LEONHARD WEISS E-post estonia@leonhard-weiss.com Telefon +372 601 2285 Registrikood 12083348 EL10665798-0001	Joonis Ristmeväli RV-1					Joonise nr LC2863-1
	Projekteeris	Karl M Põldsam	12.2024	+372 59002453	Möötkava	
	Kontrollis				Staadium	Tööprojekt
	Projektijuht				Keel EST	Leht 2