

TINGMÄRGID:	
	PROJEKTEERITUD MULTITORU (MAATRASS)
	PROJEKTEERITUD KLIENDILIIN (MAATRASS)
	PROJEKTEERITUD MULTITORU (ÕHULIIN)
	PROJEKTEERITUD KLIENDILIIN (ÕHULIIN)
	PROJEKTEERITUD KAITSETORU 1250N
	PROJEKTEERITUD KAITSETORU 750N
	PROJEKTEERITUD SIDEKAEV
	PROJEKTEERITUD JAOTUSKAPP
	JAOTUSKAPI KONTOUR
	PROJEKTEERITUD VAHEJAOTUSKAPP
	VAHEJAOTUSKAPI KONTOUR (MAAPEALNE)
	PROJEKTEERITUD LÕPP-PUNKT SOKLIL
	AVATUD KAEVIK
	KATASTRÜKSUSTE PIIRID
	OLEMASOLEV MADALPINGE ÕHULIIN
	OLEMASOLEV SIDEMAAKAABEL
	OLEMASOLEV SIDEKANALISATSIOON
	OLEMASOLEV MP MAAKAABEL
	OLEMASOLEV KESKPINGE MAAKAABEL
	OLEMASOLEV KESKPINGE ÕHULIIN
	OLEMASOLEV VEETORUSTIK
	OLEMASOLEV KANALISATSIOONITORUSTIK
	OLEMASOLEV GAASITORUSTIK

ÕÜ Corle	Töö nr.	MKM3_HARKU	Leht	Lehti
Uustalu 2, Kose 75101			1	24
www.corle.ee	Projekt	Muraste alevik passiivse elektroonilise side juurdepääsuvõrgu rajamine		Mõõtkava 1:500
Telefon 6069300	Faks 6069308	Asukoht	Harju maakond, Harku vald	
Teostas	Anti Salura/allkirjastatud digitaalselt/	Kontrollis	Muraste küla	
Tellijä	Corle OÜ	Joonis	Eelprojekt	
			Asendiplaan	

	ÕÜ Corle	Töö nr.	MKM3_HARKU	Leht	Lehti
	Uustalu 2, Kose 75101			1	24
	www.corle.ee	Projekt	Muraste alevik passiivse elektroonilise side juurdepääsuvõrgu rajamine		Mõõtkava 1:500
	Telefon 6069300	Faks 6069308	Asukoht	Harju maakond, Harku vald	
	Teostas	Anti Salura/allkirjastatud digitaalselt/	Kontrollis	Muraste küla	
	Tellijä	Corle OÜ	Joonis	Eelprojekt	
				Asendiplaan	

19801:001:1781
Karjamõidri

ETTEVAATUST
ELEKTRITRASS!!!

ETTEVAATUST
ELEKTRITRASS!!!

ETTEVAATUST
ELEKTRITRASS!!!

ETTEVAATUST
SIDETRASS!!!

ETTEVAATUST
GAASITRASS!!!

19801:001:2302
Leetee tee IL3

19801:001:2301
Leetee tee IL1

Kimiselt, L=9 m

Kimiselt, L=20 m

TINGMÄRGID:	
	PROJEKTEERITUD MULTITORU (MAATRASS)
	PROJEKTEERITUD KLIENDILIIN (MAATRASS)
	PROJEKTEERITUD MULTITORU (ÕHULIIN)
	PROJEKTEERITUD KLIENDILIIN (ÕHULIIN)
	PROJEKTEERITUD KAITSETORU 1250N
	PROJEKTEERITUD KAITSETORU 750N
	PROJEKTEERITUD SIDEKAEV
	PROJEKTEERITUD JAOTUSKAPP
	JAOTUSKAPI KONTOUR
	PROJEKTEERITUD VAHEJAOTUSKAPP
	VAHEJAOTUSKAPI KONTOUR (MAAPEALNE)
	PROJEKTEERITUD LÕPP-PUNKT SOKLIL
	AVATUD KAEVIK
	KATASTRÜKSUSTE PIIRID
	OLEMASOLEV MADALPINGE ÕHULIIN
	OLEMASOLEV SIDEMAAKAABEL
	OLEMASOLEV SIDEKANALISATSIOON
	OLEMASOLEV MP MAAKAABEL
	OLEMASOLEV KESKPINGE MAAKAABEL
	OLEMASOLEV KESKPINGE ÕHULIIN
	OLEMASOLEV VEETORUSTIK
	OLEMASOLEV KANALISATSIOONITORUSTIK
	OLEMASOLEV GAASITORUSTIK

	OÜ Corle	Töö nr.	MKM3_HARKU	Leht	Lehti
	Uustalu 2, Kose 75101			2	24
www.corle.ee	Faks 6069308	Projekt	Muraste alevik passiivse elektroonilise side juurdepääsuvõrgu rajamine	Mõõtkava 1:500	
Telefon 6069300		Asukoht	Harju maakond, Harku vald Muraste küla	25.07.2024	
Teostas	Anti Salura/allkirjastatud digitaalselt/	Joonis	Eelprojekt		
Kontrollis	Kaupo Kallak/allkirjastatud digitaalselt/	Asendiplaan			
Tellijä	Corle OÜ				

19801:001:2275
Lee tee 9

ETTEVAATUST
ELEKTRITRASS!!!


ETTEVAATUST
ELEKTRITRASS!!!

ETTEVAATUST
ELEKTRITRASS!!!

ETTEVAATUST
ELEKTRITRASS!!!

TINGMÄRGID:	
	PROJEKTEERITUD MULTITORU (MAATRASS)
	PROJEKTEERITUD KLIENDILIIN (MAATRASS)
	PROJEKTEERITUD MULTITORU (ÕHULIIN)
	PROJEKTEERITUD KLIENDILIIN (ÕHULIIN)
	PROJEKTEERITUD KAITSETORU 1250N
	PROJEKTEERITUD KAITSETORU 750N
	PROJEKTEERITUD SIDEKAEV
	PROJEKTEERITUD JAOTUSKAPP
	JAOTUSKAPI KONTOUR
	PROJEKTEERITUD VAHEJAOTUSKAPP
	VAHEJAOTUSKAPI KONTOUR (MAAPEALNE)
	PROJEKTEERITUD LÕPP-PUNKT SOKLIL
	AVATUD KAEVIK
	KATASTRÜKSUSTE PIIRID
	OLEMASOLEV MADALPINGE ÕHULIIN
	OLEMASOLEV SIDEMAACAABEL
	OLEMASOLEV SIDEKANALISATSIOON
	OLEMASOLEV MP MAAKAABEL
	OLEMASOLEV KESKPINGE MAAKAABEL
	OLEMASOLEV KESKPINGE ÕHULIIN
	OLEMASOLEV VEETORUSTIK
	OLEMASOLEV KANALISATSIOONITORUSTIK
	OLEMASOLEV GAASITORUSTIK

	OÜ Corle	Töö nr.	MKM3_HARKU	Leht	Lehti
	Uustalu 2, Kose 75101			3	24
	www.corle.ee	Projekt	Muraste alevik passiivse elektroonilise side juurdepääsuvõrgu rajamine		Mõõtkava 1: 500
Telefon 6069300	Faks 6069308	Asukoht	Harju maakond, Harku vald Muraste küla		25.07.2024
Teostas	Anti Salura/allkirjastatud digitaalselt/				
Kontrollis	Kaupo Kallak/allkirjastatud digitaalselt/				
Tellijä	Corle OÜ	Joonis	Eelprojekt Asendiplaan		

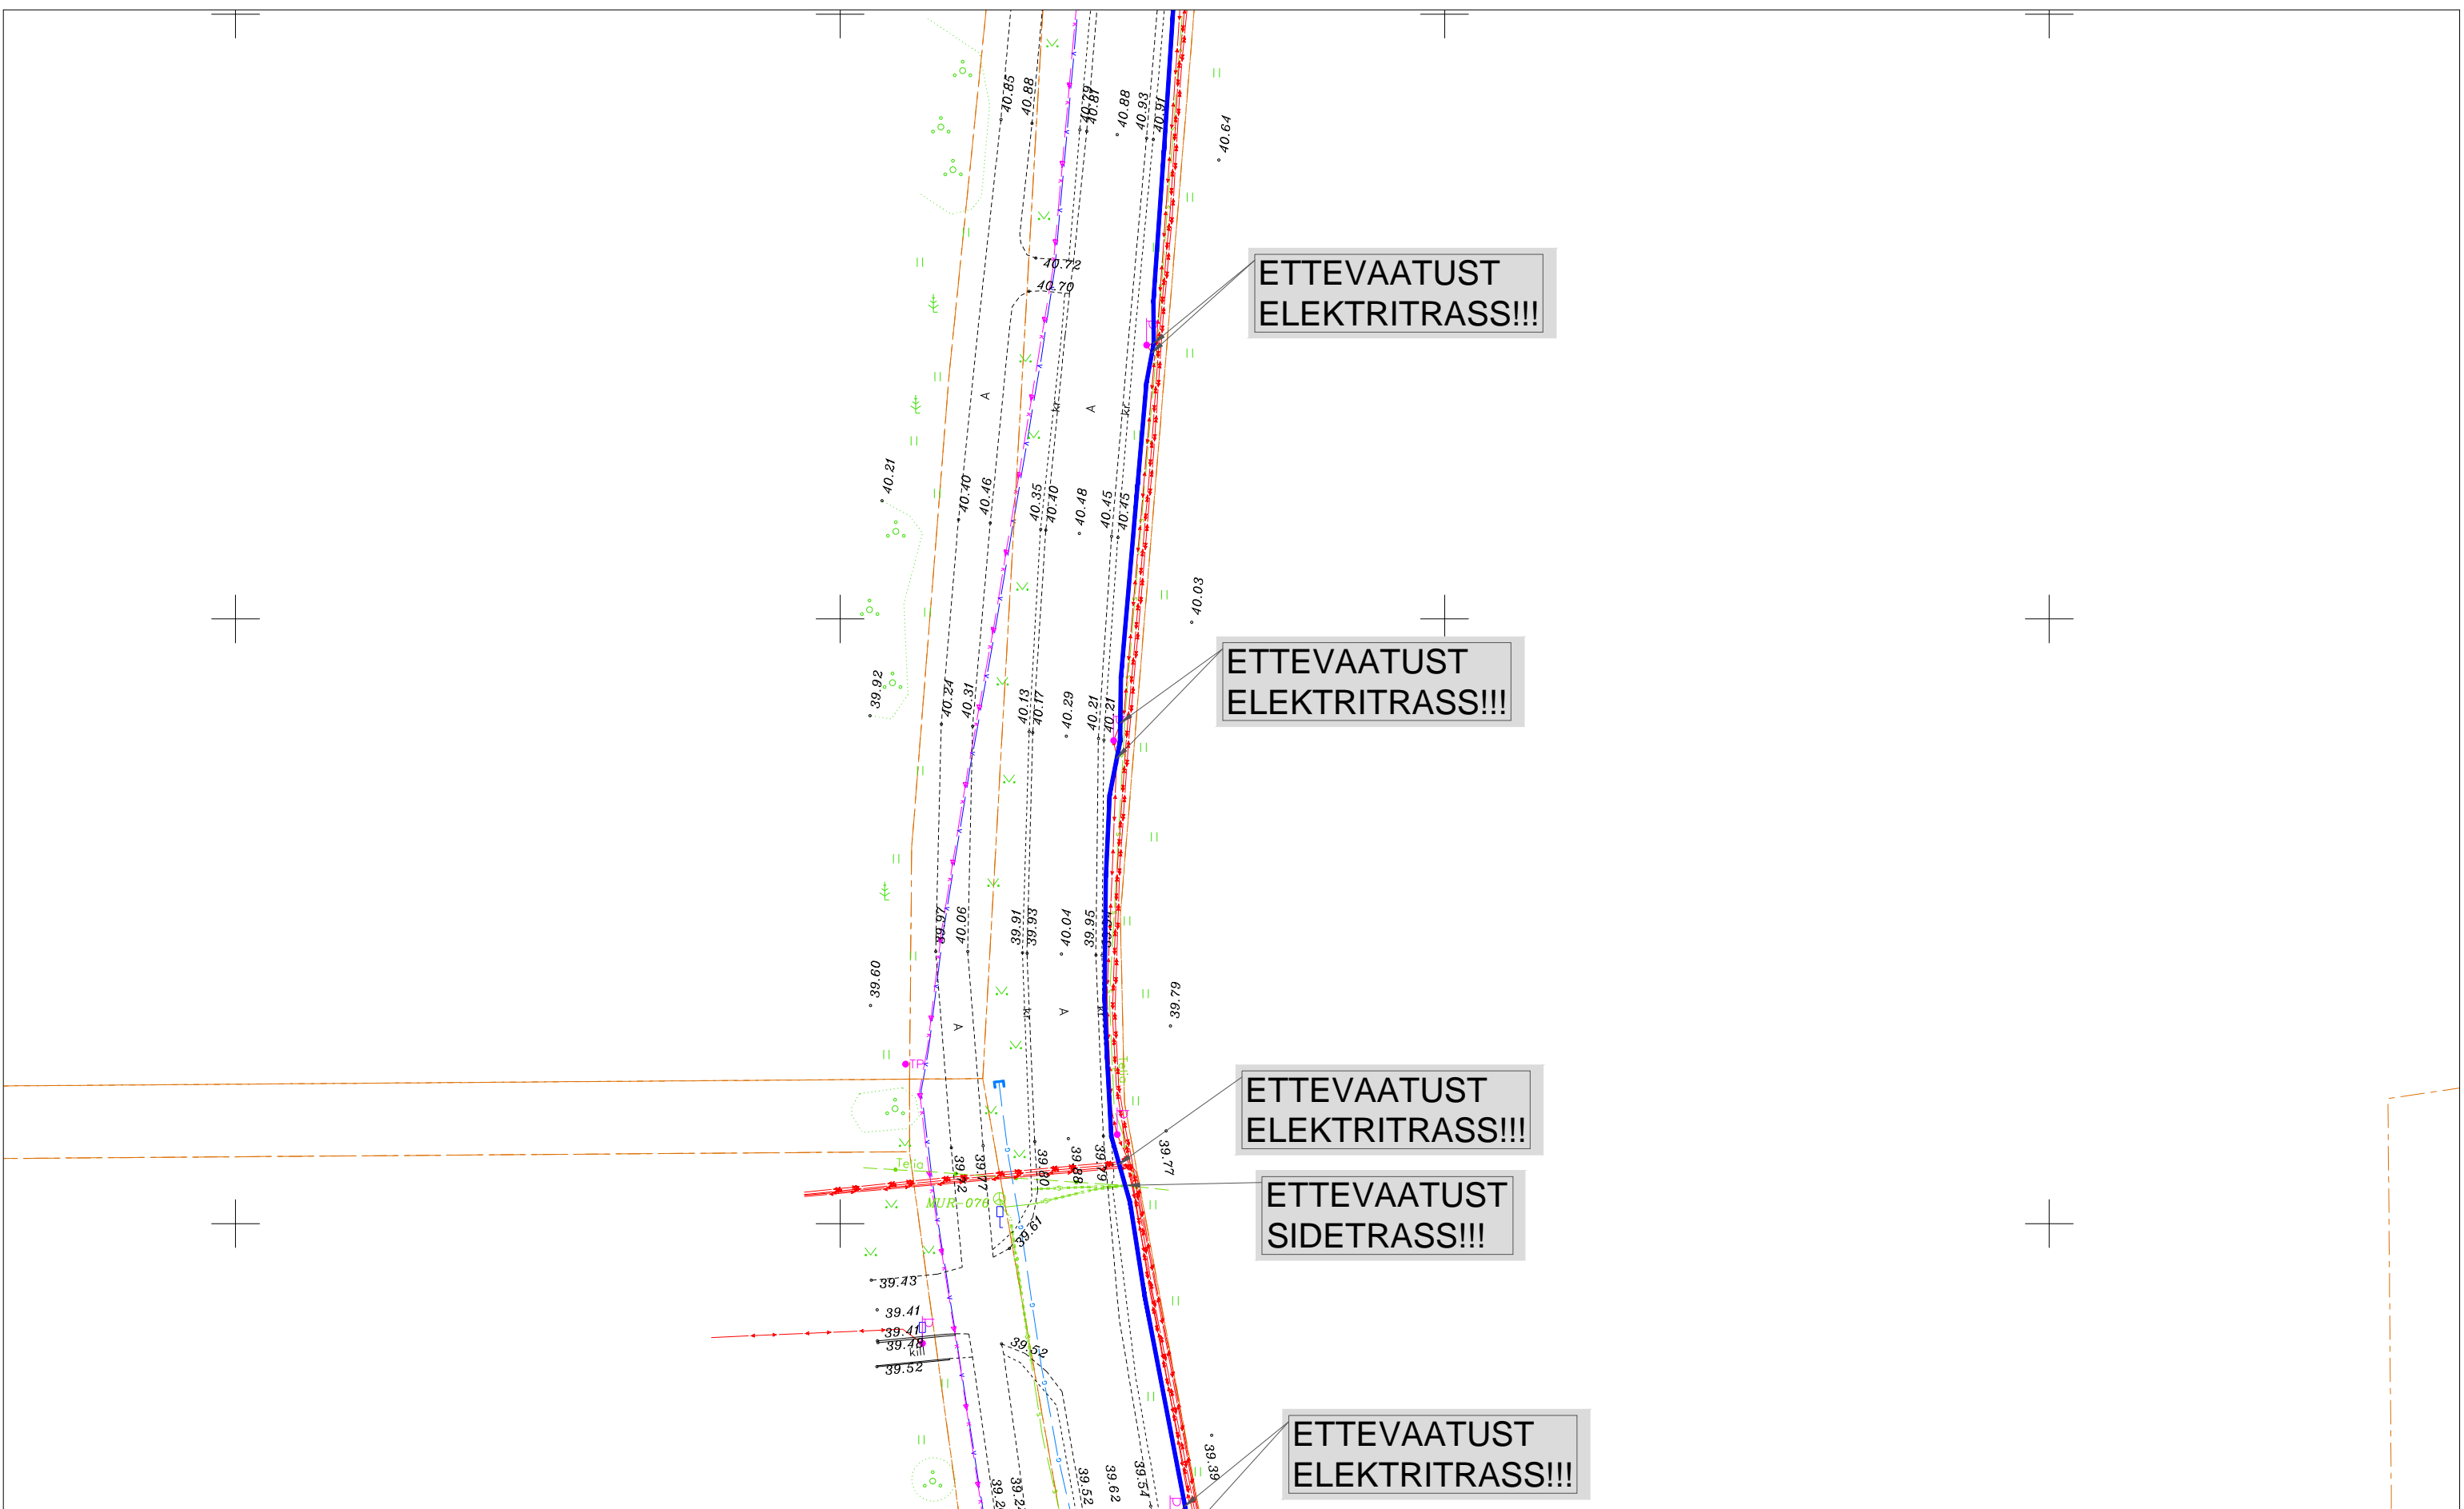

TINGMÄRGID:		AVATUD KAEVIK	
	PROJEKTEERITUD MULTITORU (MAATRASS)		KATASTRÜKSUSTE PIIRID
	PROJEKTEERITUD KLIENDILIIN (MAATRASS)		OLEMASOLEV MADALPINGE ÕHULIIN
	PROJEKTEERITUD MULTITORU (ÕHULIIN)		OLEMASOLEV SIDEMAAKAABEL
	PROJEKTEERITUD KLIENDILIIN (ÕHULIIN)		OLEMASOLEV SIDEKANALISATSIOON
	PROJEKTEERITUD KAITSETORU 1250N		OLEMASOLEV MP MAAKAABEL
	PROJEKTEERITUD KAITSETORU 750N		OLEMASOLEV KESKPINGE MAAKAABEL
	PROJEKTEERITUD SIDEKAEV		OLEMASOLEV KESKPINGE ÕHULIIN
	PROJEKTEERITUD JAOTUSKAPP		OLEMASOLEV VEETORUSTIK
	JAOTUSKAPI KONTOUR		OLEMASOLEV KANALISATSIOONITORUSTIK
	PROJEKTEERITUD VAHEJAOTUSKAPP		OLEMASOLEV GAASITORUSTIK
	VAHEJAOTUSKAPI KONTOUR (MAAPEALNE)		
	PROJEKTEERITUD LÕPP-PUNKT SOKLIL		

	OÜ Corle	Töö nr.	MKM3_HARKU	Leht	Lehti
	Uustalu 2, Kose 75101			4	24
	www.corle.ee	Projekt	Muraste alevik passiivse elektroonilise side juurdepääsuvõrgu rajamine		Mõõtkava 1:500
Telefon 6069300	Faks 6069308	Asukoht	Harju maakond, Harku vald Muraste küla		25.07.2024
Teostas	Anti Salura/allkirjastatud digitaalselt/				
Kontrollis	Kaupo Kallak/allkirjastatud digitaalselt/				
Tellijä	Corle OÜ	Joonis	Eelprojekt Asendiplaan		


ETTEVAATUST
ELEKTRITRASS!!!

ETTEVAATUST
SIDETRASS!!!


ETTEVAATUST
ELEKTRITRASS!!!

19801:001:2315
Suureotsa tee 1

TINGMÄRGID:	
	PROJEKTEERITUD MULTITORU (MAATRASS)
	PROJEKTEERITUD KLIENDILIIN (MAATRASS)
	PROJEKTEERITUD MULTITORU (ÕHULIIN)
	PROJEKTEERITUD KLIENDILIIN (ÕHULIIN)
	PROJEKTEERITUD KAITSETORU 1250N
	PROJEKTEERITUD KAITSETORU 750N
	PROJEKTEERITUD SIDEKAEV
	PROJEKTEERITUD JAOTUSKAPP
	JAOTUSKAPI KONTOUR
	PROJEKTEERITUD VAHEJAOTUSKAPP
	VAHEJAOTUSKAPI KONTOUR (MAAPEALNE)
	PROJEKTEERITUD LÕPP-PUNKT SOKLIL
	AVATUD KAEVIK
	KATASTRÜKSUSTE PIIRID
	OLEMASOLEV MADALPINGE ÕHULIIN
	OLEMASOLEV SIDEMAAKAABEL
	OLEMASOLEV SIDEKANALISATSIOON
	OLEMASOLEV MP MAAKAABEL
	OLEMASOLEV KESKPINGE MAAKAABEL
	OLEMASOLEV KESKPINGE ÕHULIIN
	OLEMASOLEV VEETORUSTIK
	OLEMASOLEV KANALISATSIOONORUSTIK
	OLEMASOLEV GAASITORUSTIK

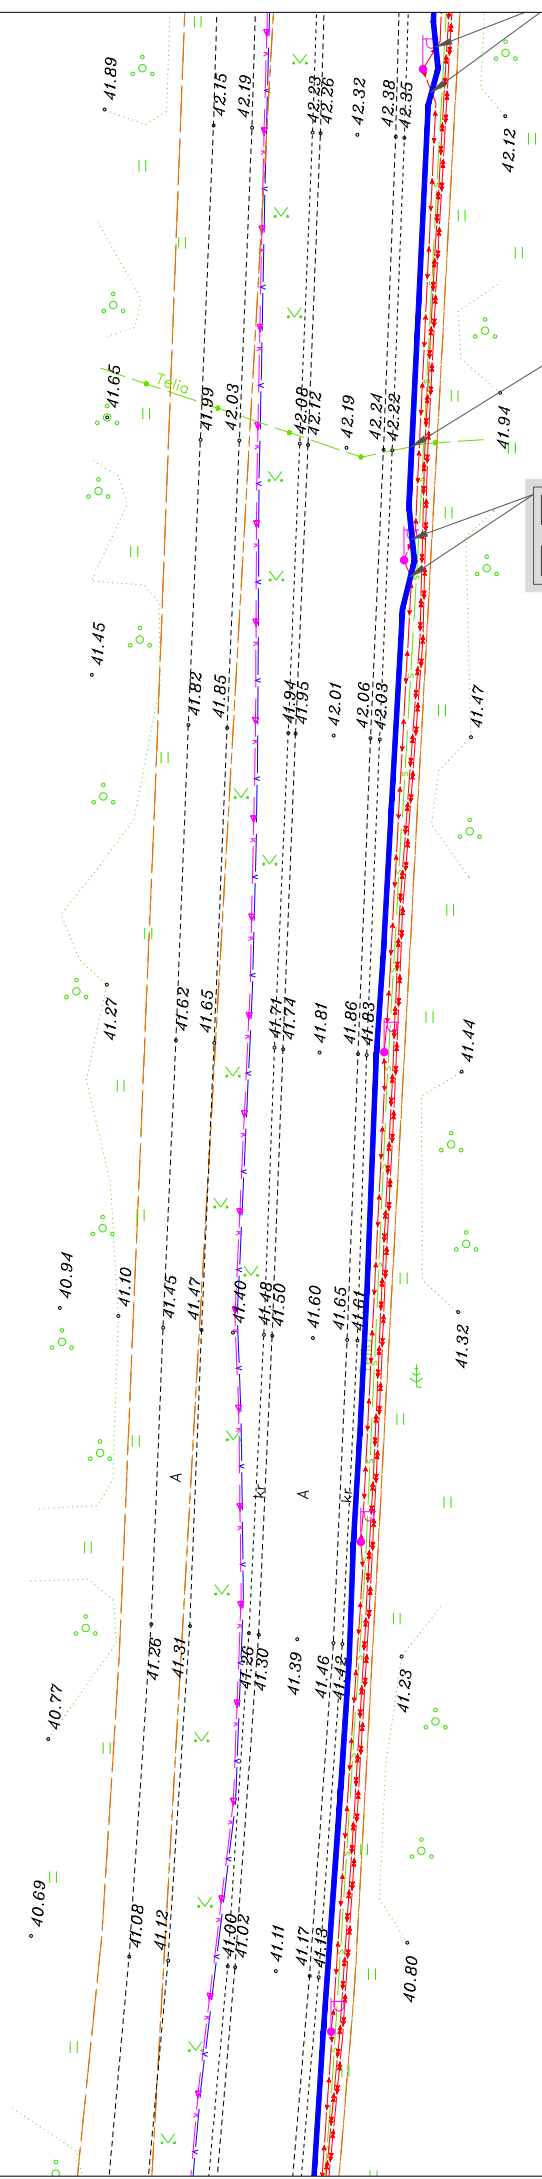


Uustalu 2, Kose 75101	Töö nr.	MKM3_HARKU	Leht	Lehti
www.corle.ee	Projekt	Muraste alevik passiivse elektroonilise side juurdepääsuvõrgu rajamine	5	24
Telefon 6069300	Faks 6069308	Asukoht	Mõõtkava 1:500	
Teostas	Anti Salura/allkirjastatud digitaalselt/	Kontrollis	Harju maakond, Harku vald	
Tellijä	Kaupo Kallak/allkirjastatud digitaalselt/	Joonis	Muraste küla	
	Corle OÜ		25.07.2024	
			Eelprojekt	
			Asendiplaani	

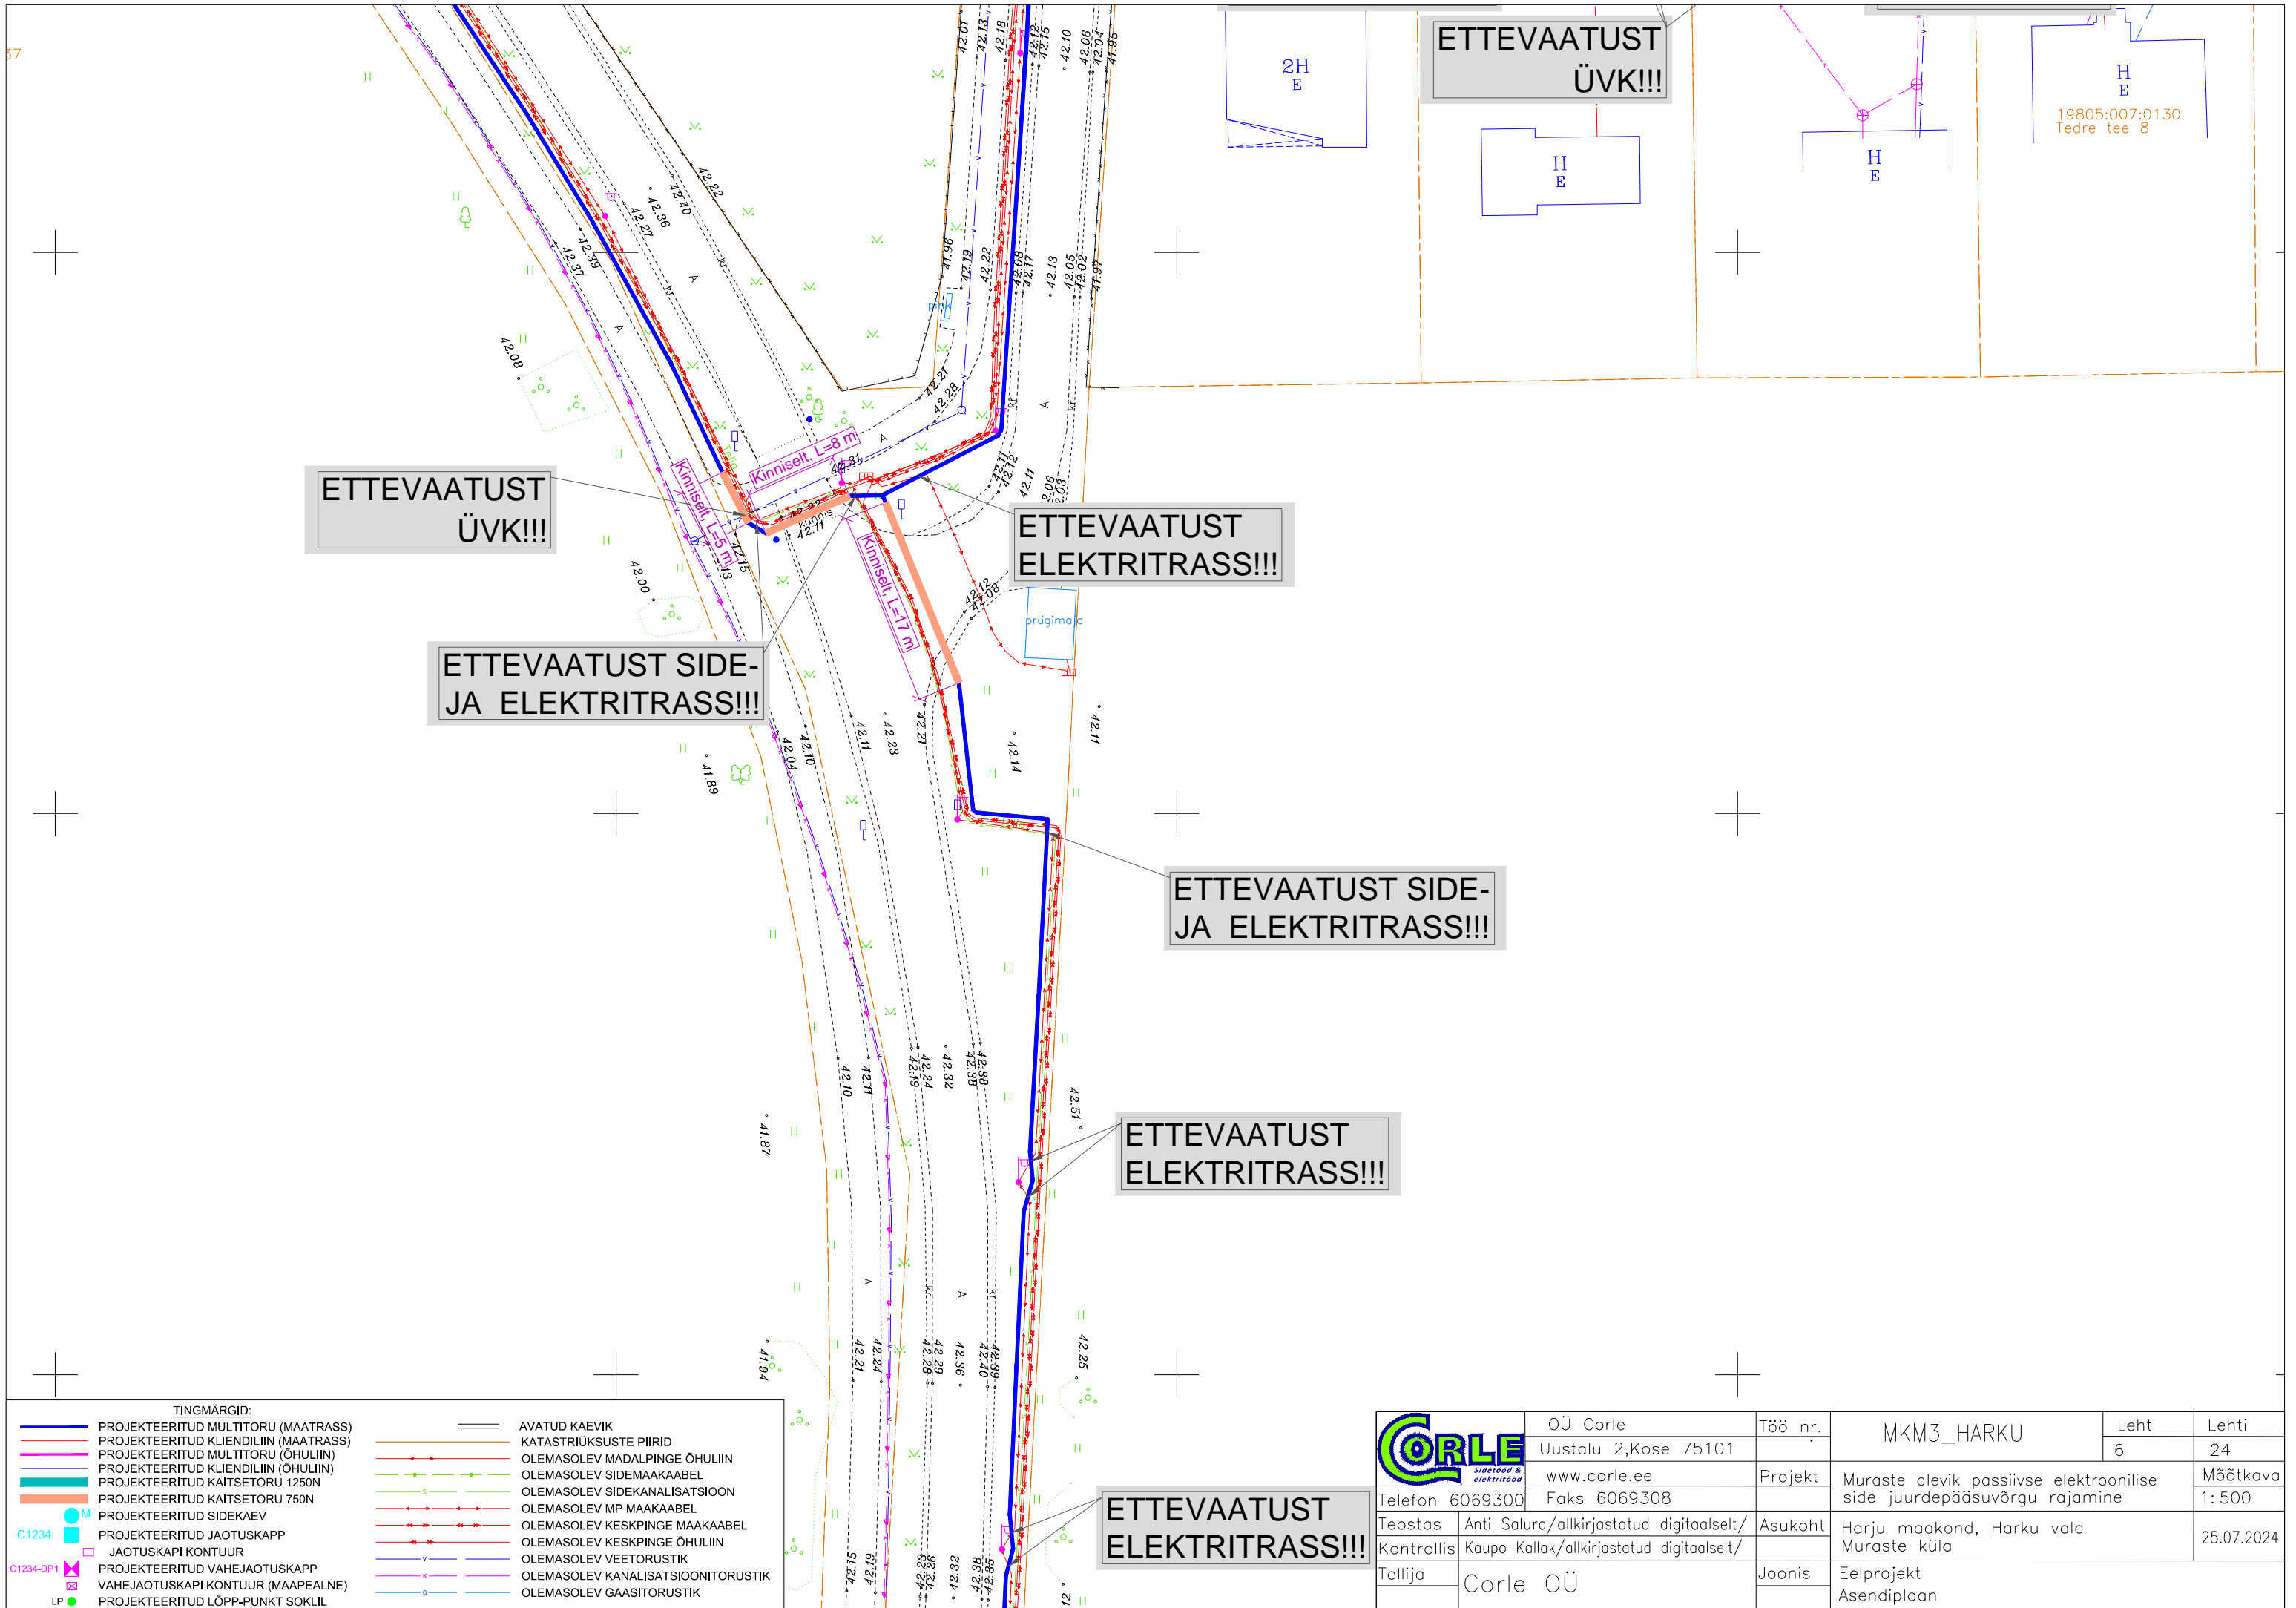

TINGMÄRGID:

—	PROJEKTEERITUD MULTITORU (MAATRASS)	—	AVATUD KAEVIK
—	PROJEKTEERITUD KLIENDILIIN (MAATRASS)	—	KATASTRÜKSUSTE PIIRID
—	PROJEKTEERITUD MULTITORU (ÕHULIIN)	—	OLEMASOLEV MADALPINGE ÕHULIIN
—	PROJEKTEERITUD KLIENDILIIN (ÕHULIIN)	—	OLEMASOLEV SIDEMAAKAABEL
—	PROJEKTEERITUD KAITSETORU 1250N	—	OLEMASOLEV SIDEKANALISATSIOON
—	PROJEKTEERITUD KAITSETORU 750N	—	OLEMASOLEV MP MAAKAABEL
—	PROJEKTEERITUD SIDEKAEV	—	OLEMASOLEV KESKPINGE MAAKAABEL
—	PROJEKTEERITUD JAOTUSKAPP	—	OLEMASOLEV KESKPINGE ÕHULIIN
—	JAOTUSKAPI KONTOUR	—	OLEMASOLEV VEETORUSTIK
—	PROJEKTEERITUD VAHEJAOTUSKAPP	—	OLEMASOLEV KANALISATSIOONITORUSTIK
—	VAHEJAOTUSKAPI KONTOUR (MAAPEALNE)	—	OLEMASOLEV GAASITORUSTIK
—	PROJEKTEERITUD LÕPP-PUNKT SOKLIL		

CORLE Sideööd & elektritead	OÜ Corle	Töö nr.	MKM3_HARKU	Leht	Lehti
	Uustalu 2, Kose 75101			6	24
www.corle.ee	Faks 6069308	Projekt	Muraste alevik passiivse elektroonilise side juurdepääsuvõrgu rajamine		Mõõtkava 1:500
Telefon 6069300		Asukoht	Harju maakond, Harku vald		25.07.2024
Teostas	Anti Salura/allkirjastatud digitaalselt/	Kontrollis	Muraste küla		
Tellijä	Corle OÜ	Joonis	Eelprojekt		
			Asendiplaani		

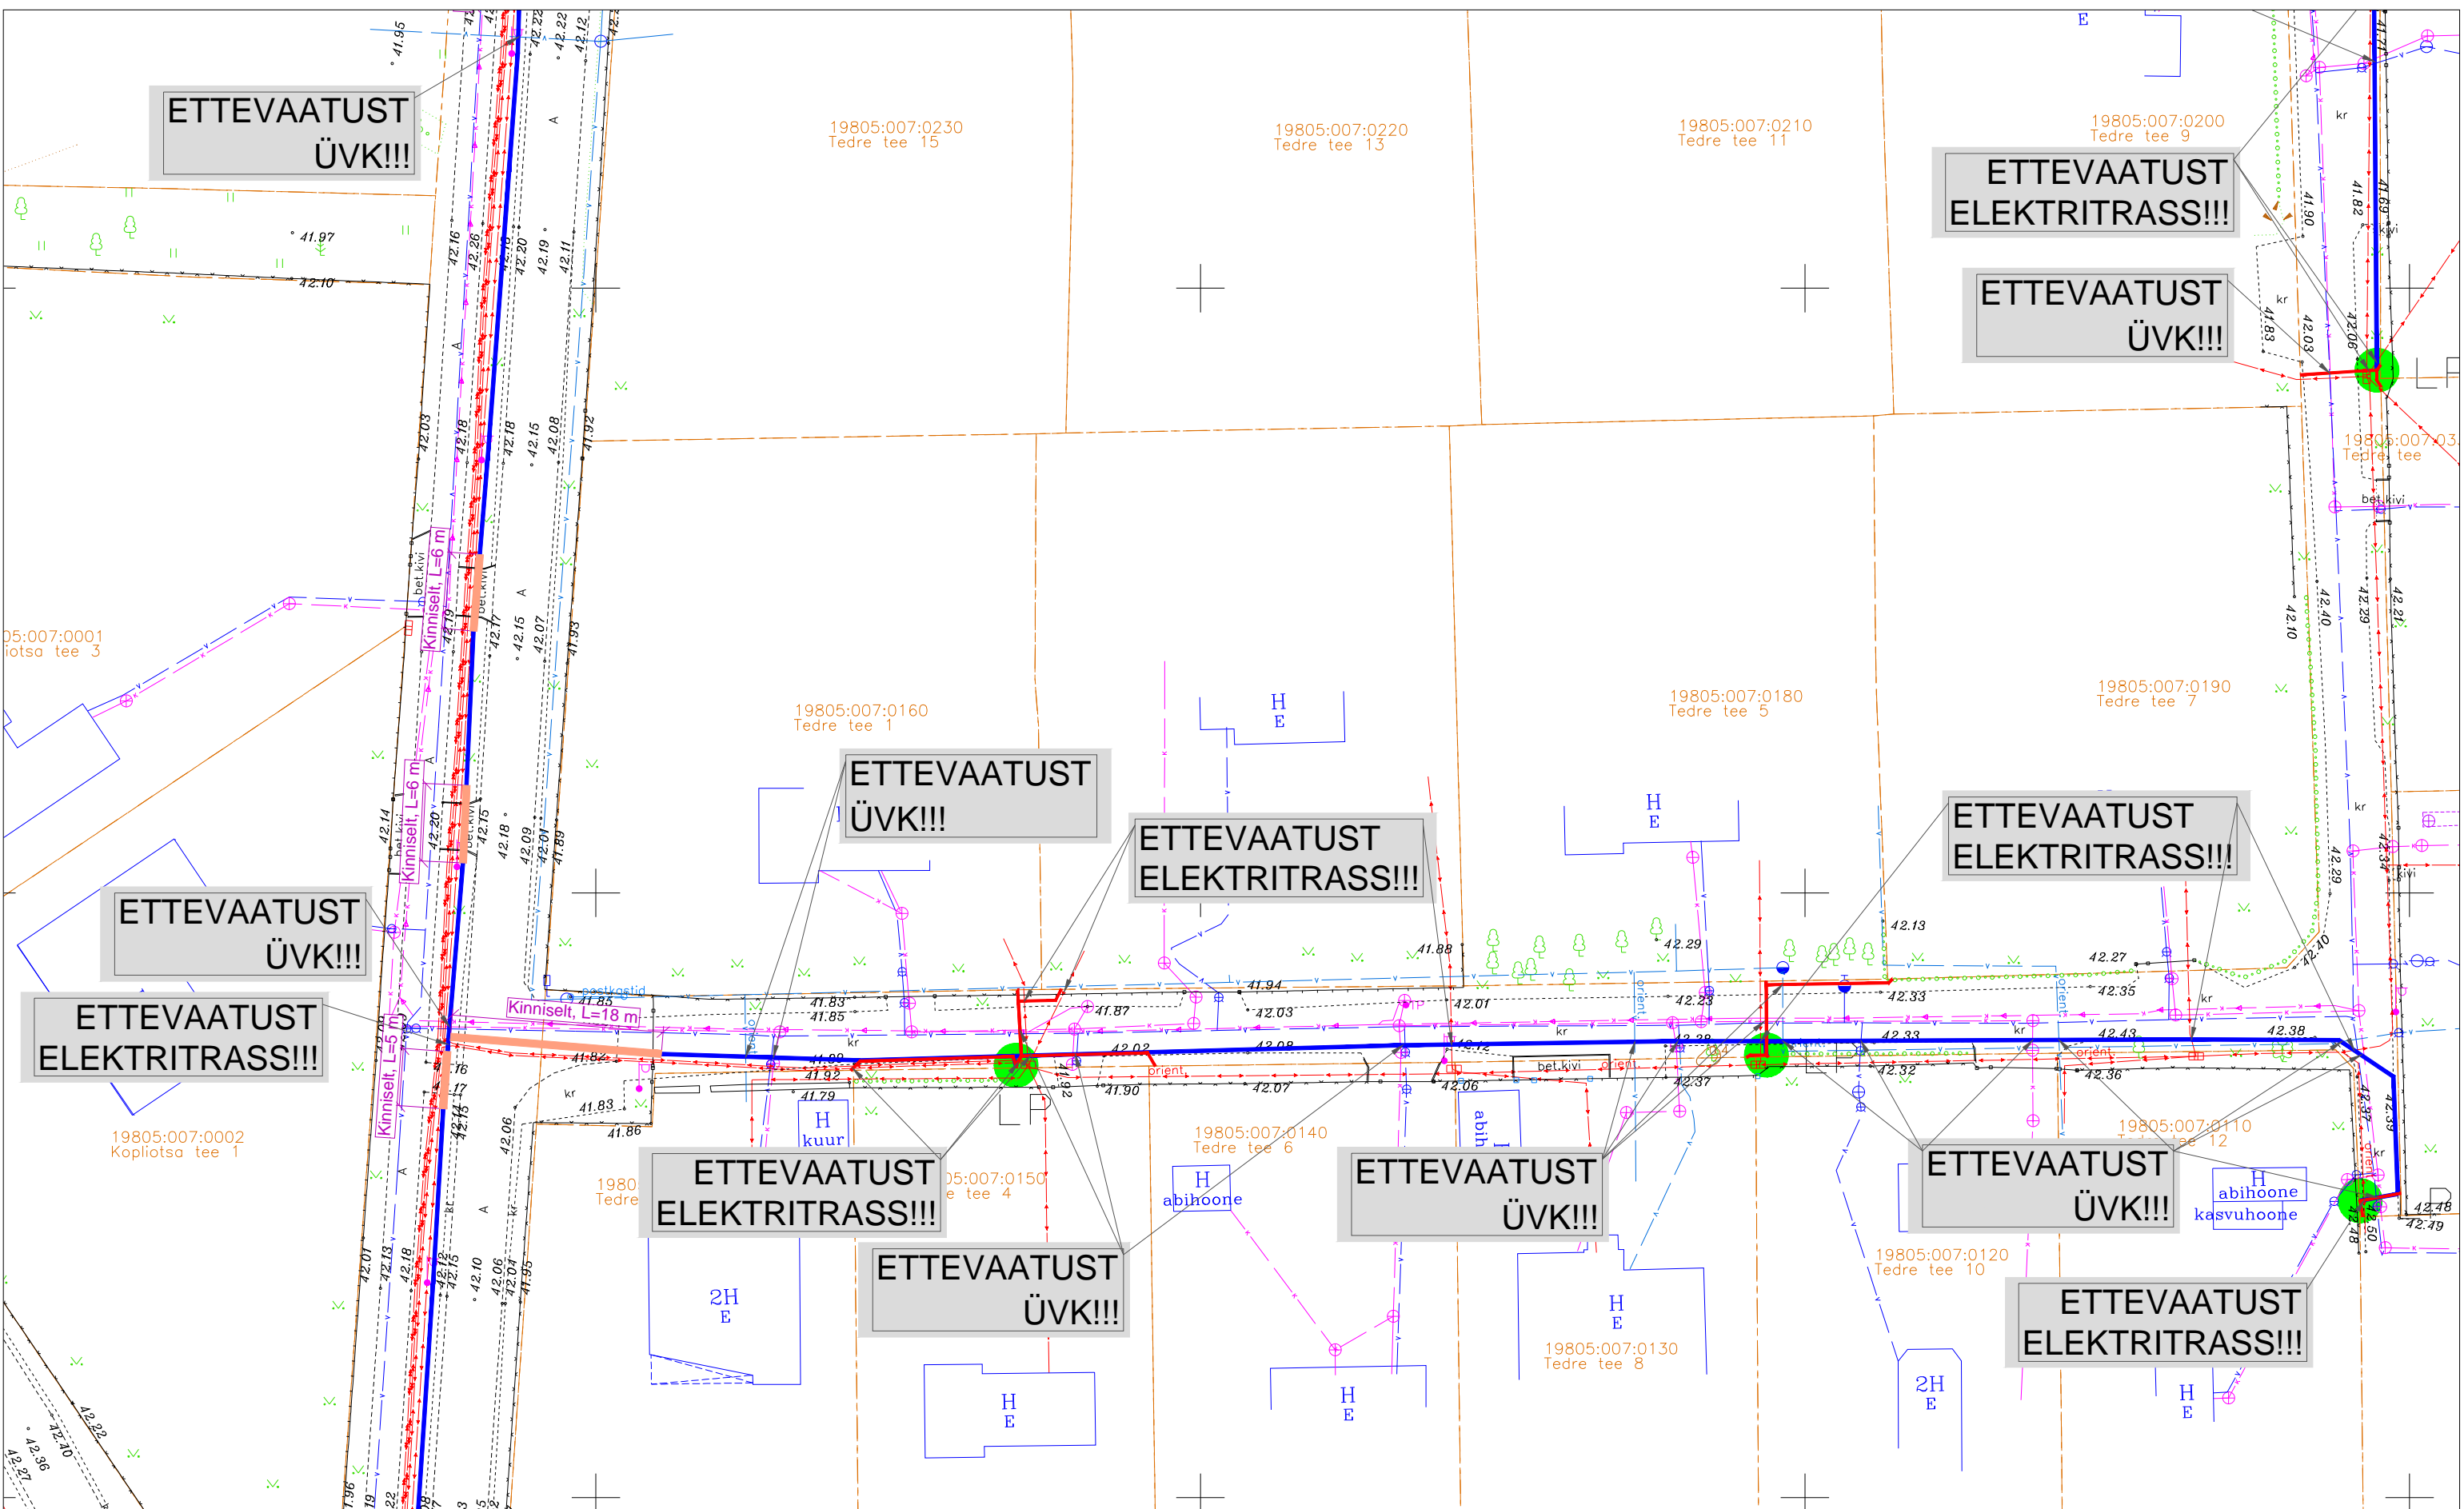

ETTEVAATUST
ÜVK!!!

ETTEVAATUST
ELEKTRITRASS!!!

ETTEVAATUST
ÜVK!!!

ETTEVAATUST
ÜVK!!!

ETTEVAATUST
ELEKTRITRASS!!!

ETTEVAATUST
ELEKTRITRASS!!!

ETTEVAATUST
ÜVK!!!

ETTEVAATUST
ELEKTRITRASS!!!

ETTEVAATUST
ELEKTRITRASS!!!

ETTEVAATUST
ÜVK!!!

ETTEVAATUST
ÜVK!!!

ETTEVAATUST
ÜVK!!!


ETTEVAATUST
ELEKTRITRASS!!!

TINGMÄRGID:

	PROJEKTEERITUD MULTITORU (MAATRASS)		AVATUD KAEVIK
	PROJEKTEERITUD KLIENDILIIN (MAATRASS)		KATASTRIRÜKSUSTE PIIRID
	PROJEKTEERITUD MULTITORU (OHULIIN)		OLEMASOLEV MADALPINGE OHULIIN
	PROJEKTEERITUD KLIENDILIIN (OHULIIN)		OLEMASOLEV SIDEMAAKAABEL
	PROJEKTEERITUD KAITSETORU 1250N		OLEMASOLEV SIDEKANALISATSIOON
	PROJEKTEERITUD KAITSETORU 750N		OLEMASOLEV MP MAAKAABEL
	PROJEKTEERITUD SIDEKAEV		OLEMASOLEV KESKPINGE MAAKAABEL
	PROJEKTEERITUD JAOTUSKAPP		OLEMASOLEV KESKPINGE OHULIIN
	JAOTUSKAPI KONTOUR		OLEMASOLEV VEETORUSTIK
	PROJEKTEERITUD VAHEJAOTUSKAPP		OLEMASOLEV KANALISATSIOONITORUSTIK
	VAHEJAOTUSKAPI KONTOUR (MAAPEALNE)		OLEMASOLEV GAASITORUSTIK
	PROJEKTEERITUD LÕPP-PUNKT SOKLIL		




ÜO Corle	Töö nr.	MKM3_HARKU	Leht	Lehti
Uustalu 2, Kose 75101			7	24
www.corle.ee	Projekt	Muraste alevik passiivse elektroonilise side juurdepääsuvõrgu rajamine		Mõõtkava
Telefon 6069300	Faks 6069308			1: 500
Teostas	Anti Salura/allkirjastatud digitaalselt/	Asukoht	Harju maakond, Harku vald	25.07.2024
Kontrollis	Kaupo Kallak/allkirjastatud digitaalselt/		Muraste küla	
Tellijä	Corle OÜ	Joonis	Eelprojekt	
			Asendiplaan	

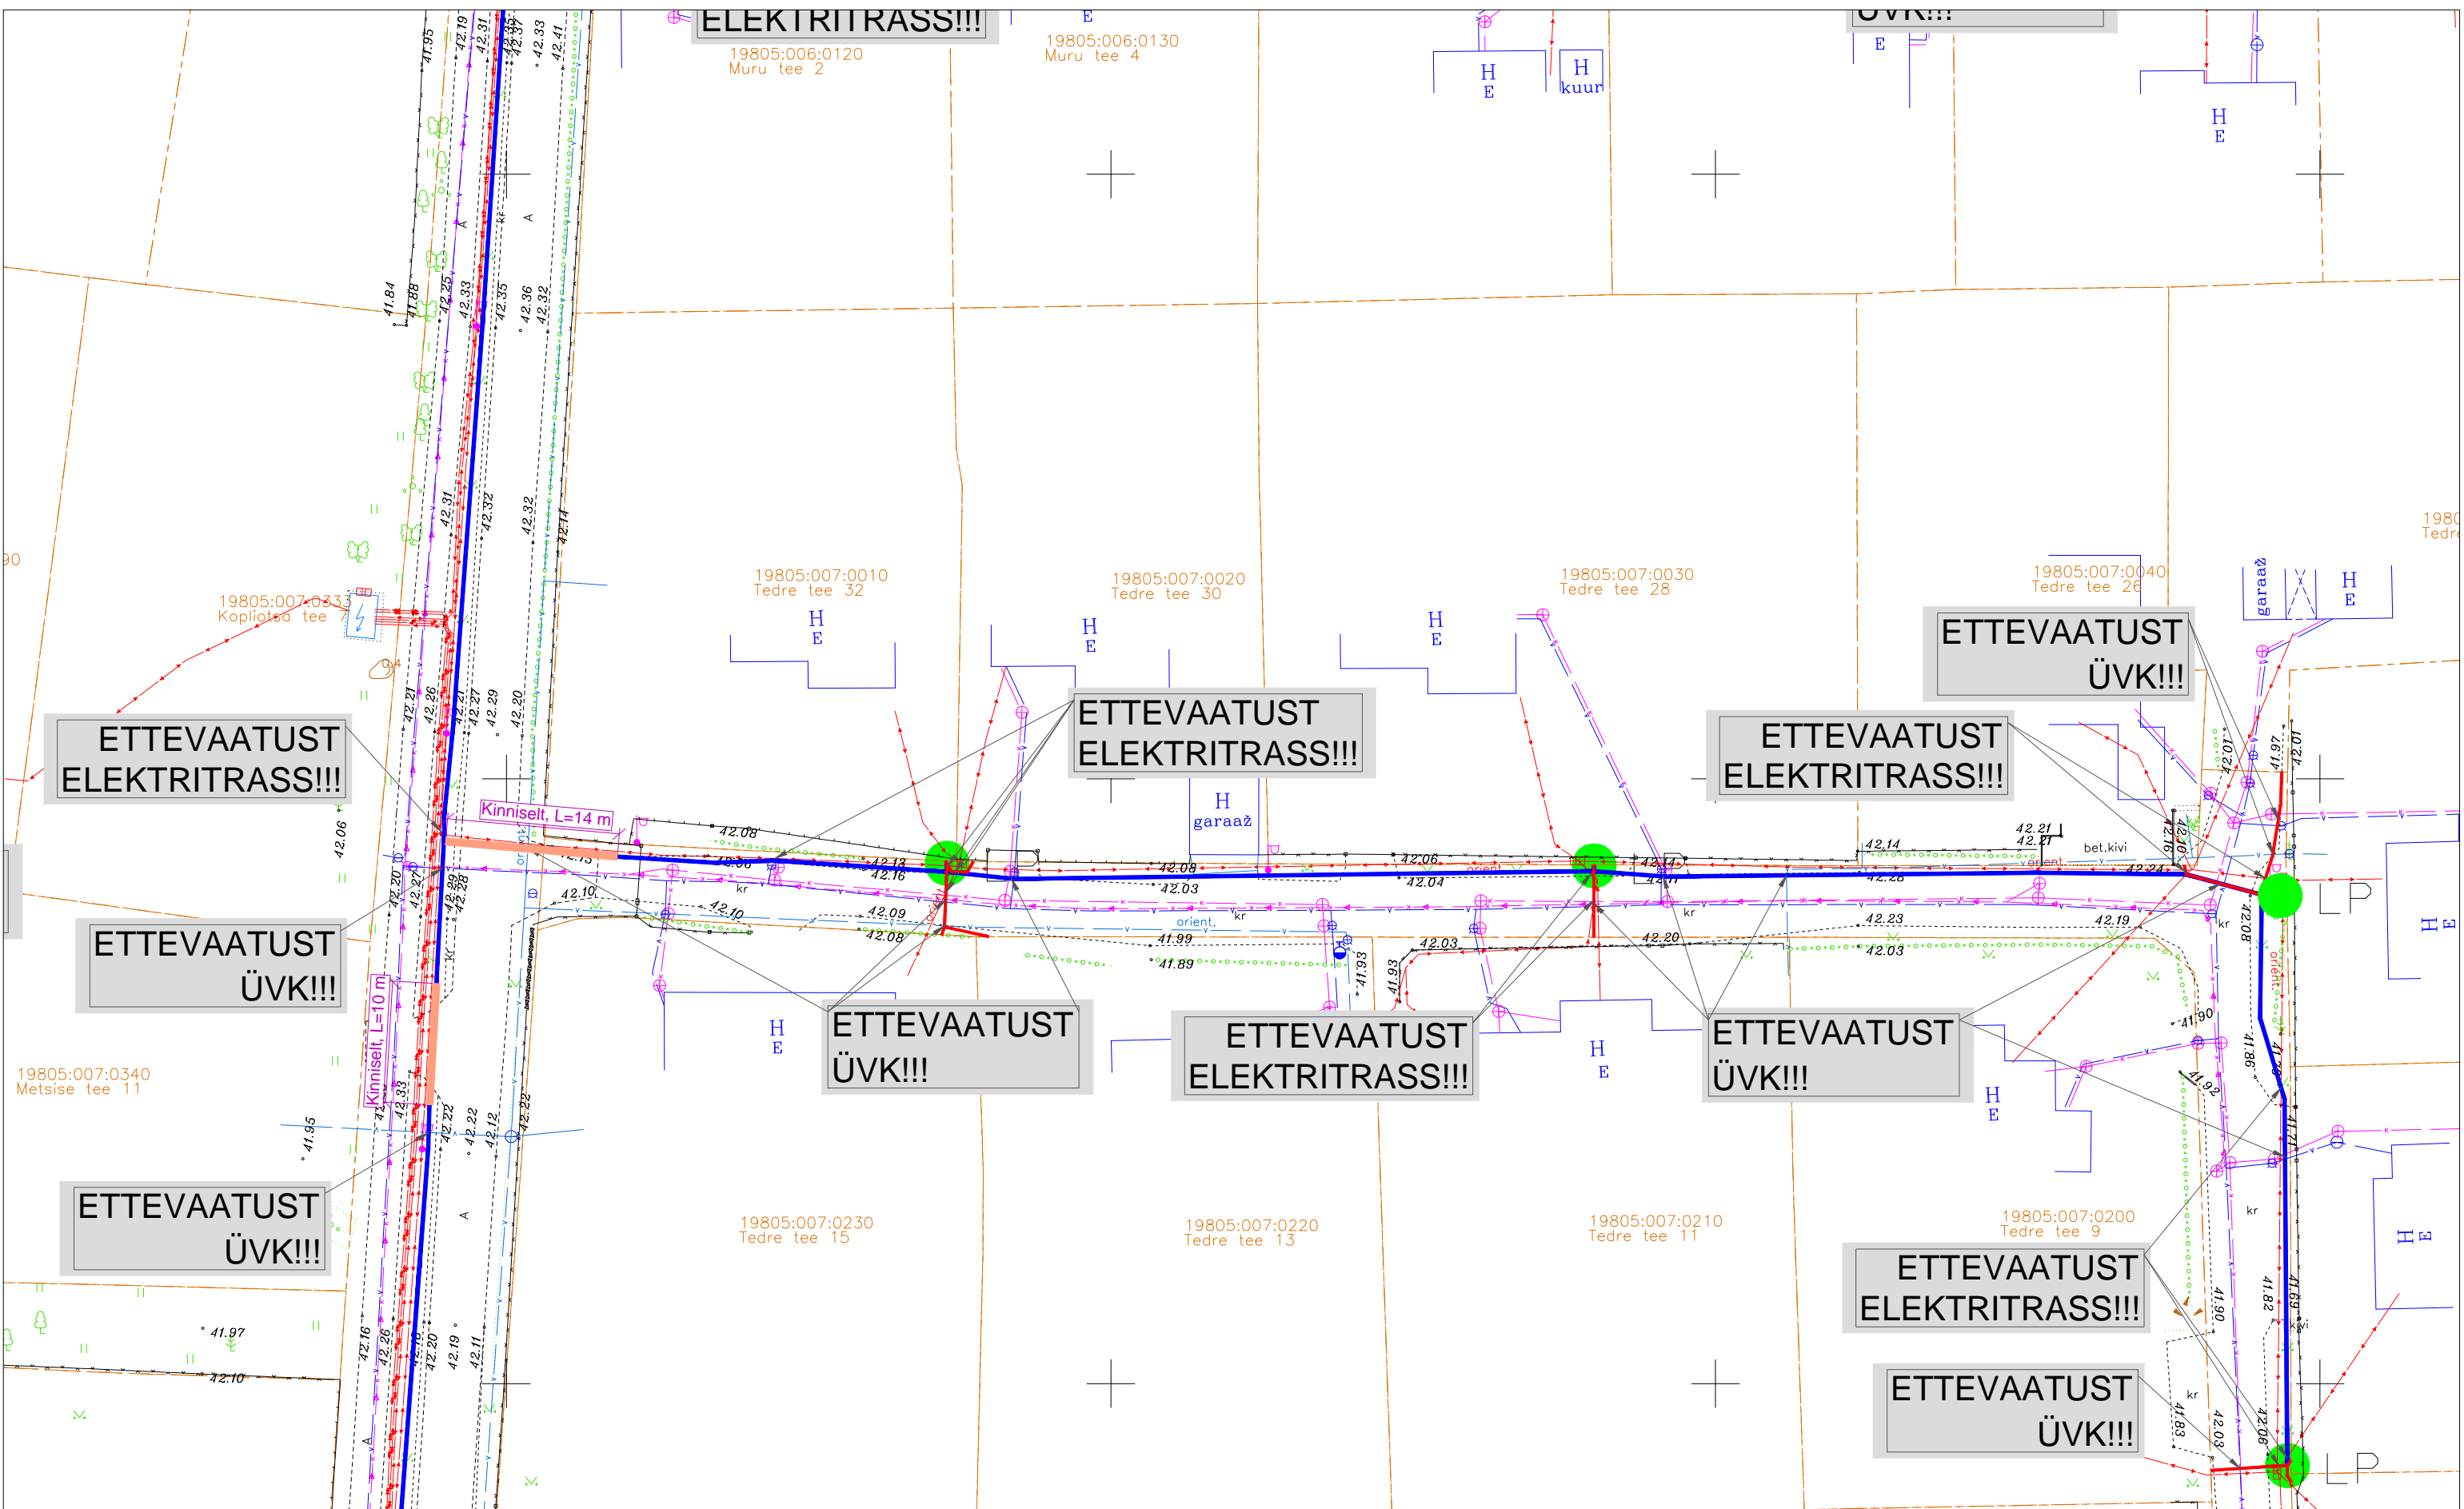

TINGMÄRGID:		AVATUD KAEVIK	
	PROJEKTEERITUD MULTITORU (MAATRASS)		KATASTRILISE PIIRI
	PROJEKTEERITUD KLIENDILIIN (MAATRASS)		OLEMASOLEV MADALPINGE ÕHULIIN
	PROJEKTEERITUD MULTITORU (ÕHULIIN)		OLEMASOLEV SIDEMAAKAABEL
	PROJEKTEERITUD KLIENDILIIN (ÕHULIIN)		OLEMASOLEV SIDEKANALISATSIOON
	PROJEKTEERITUD KAITSETORU 1250N		OLEMASOLEV MP MAAKAABEL
	PROJEKTEERITUD KAITSETORU 750N		OLEMASOLEV KESKPINGE MAAKAABEL
	PROJEKTEERITUD SIDEKAEV		OLEMASOLEV KESKPINGE ÕHULIIN
	PROJEKTEERITUD JAOTUSKAPP		OLEMASOLEV VEETORUSTIK
	JAOTUSKAPI KONTOUR		OLEMASOLEV KANALISATSIOONITORUSTIK
	PROJEKTEERITUD VAHEJAOTUSKAPP		OLEMASOLEV GAASITORUSTIK
	VAHEJAOTUSKAPI KONTOUR (MAAPEALNE)		
	LP		
	PROJEKTEERITUD LÕPP-PUNKT SOKLIL		



ÜO Corle	Töö nr.	MKM3_HARKU	Leht	Lehti
Uustalu 2, Kose 75101			8	24
www.corle.ee	Projekt	Muraste alevik passiivse elektroonilise side juurdepääsuvõrgu rajamine		Mõõtkava
Telefon 6069300	Faks 6069308			1: 500
Teostas	Asukoht	Harju maakond, Harku vald		25.07.2024
Kontrollis	Joonis	Muraste küla		
Tellijä		Eelprojekt		
Corle OÜ		Asendiplaan		

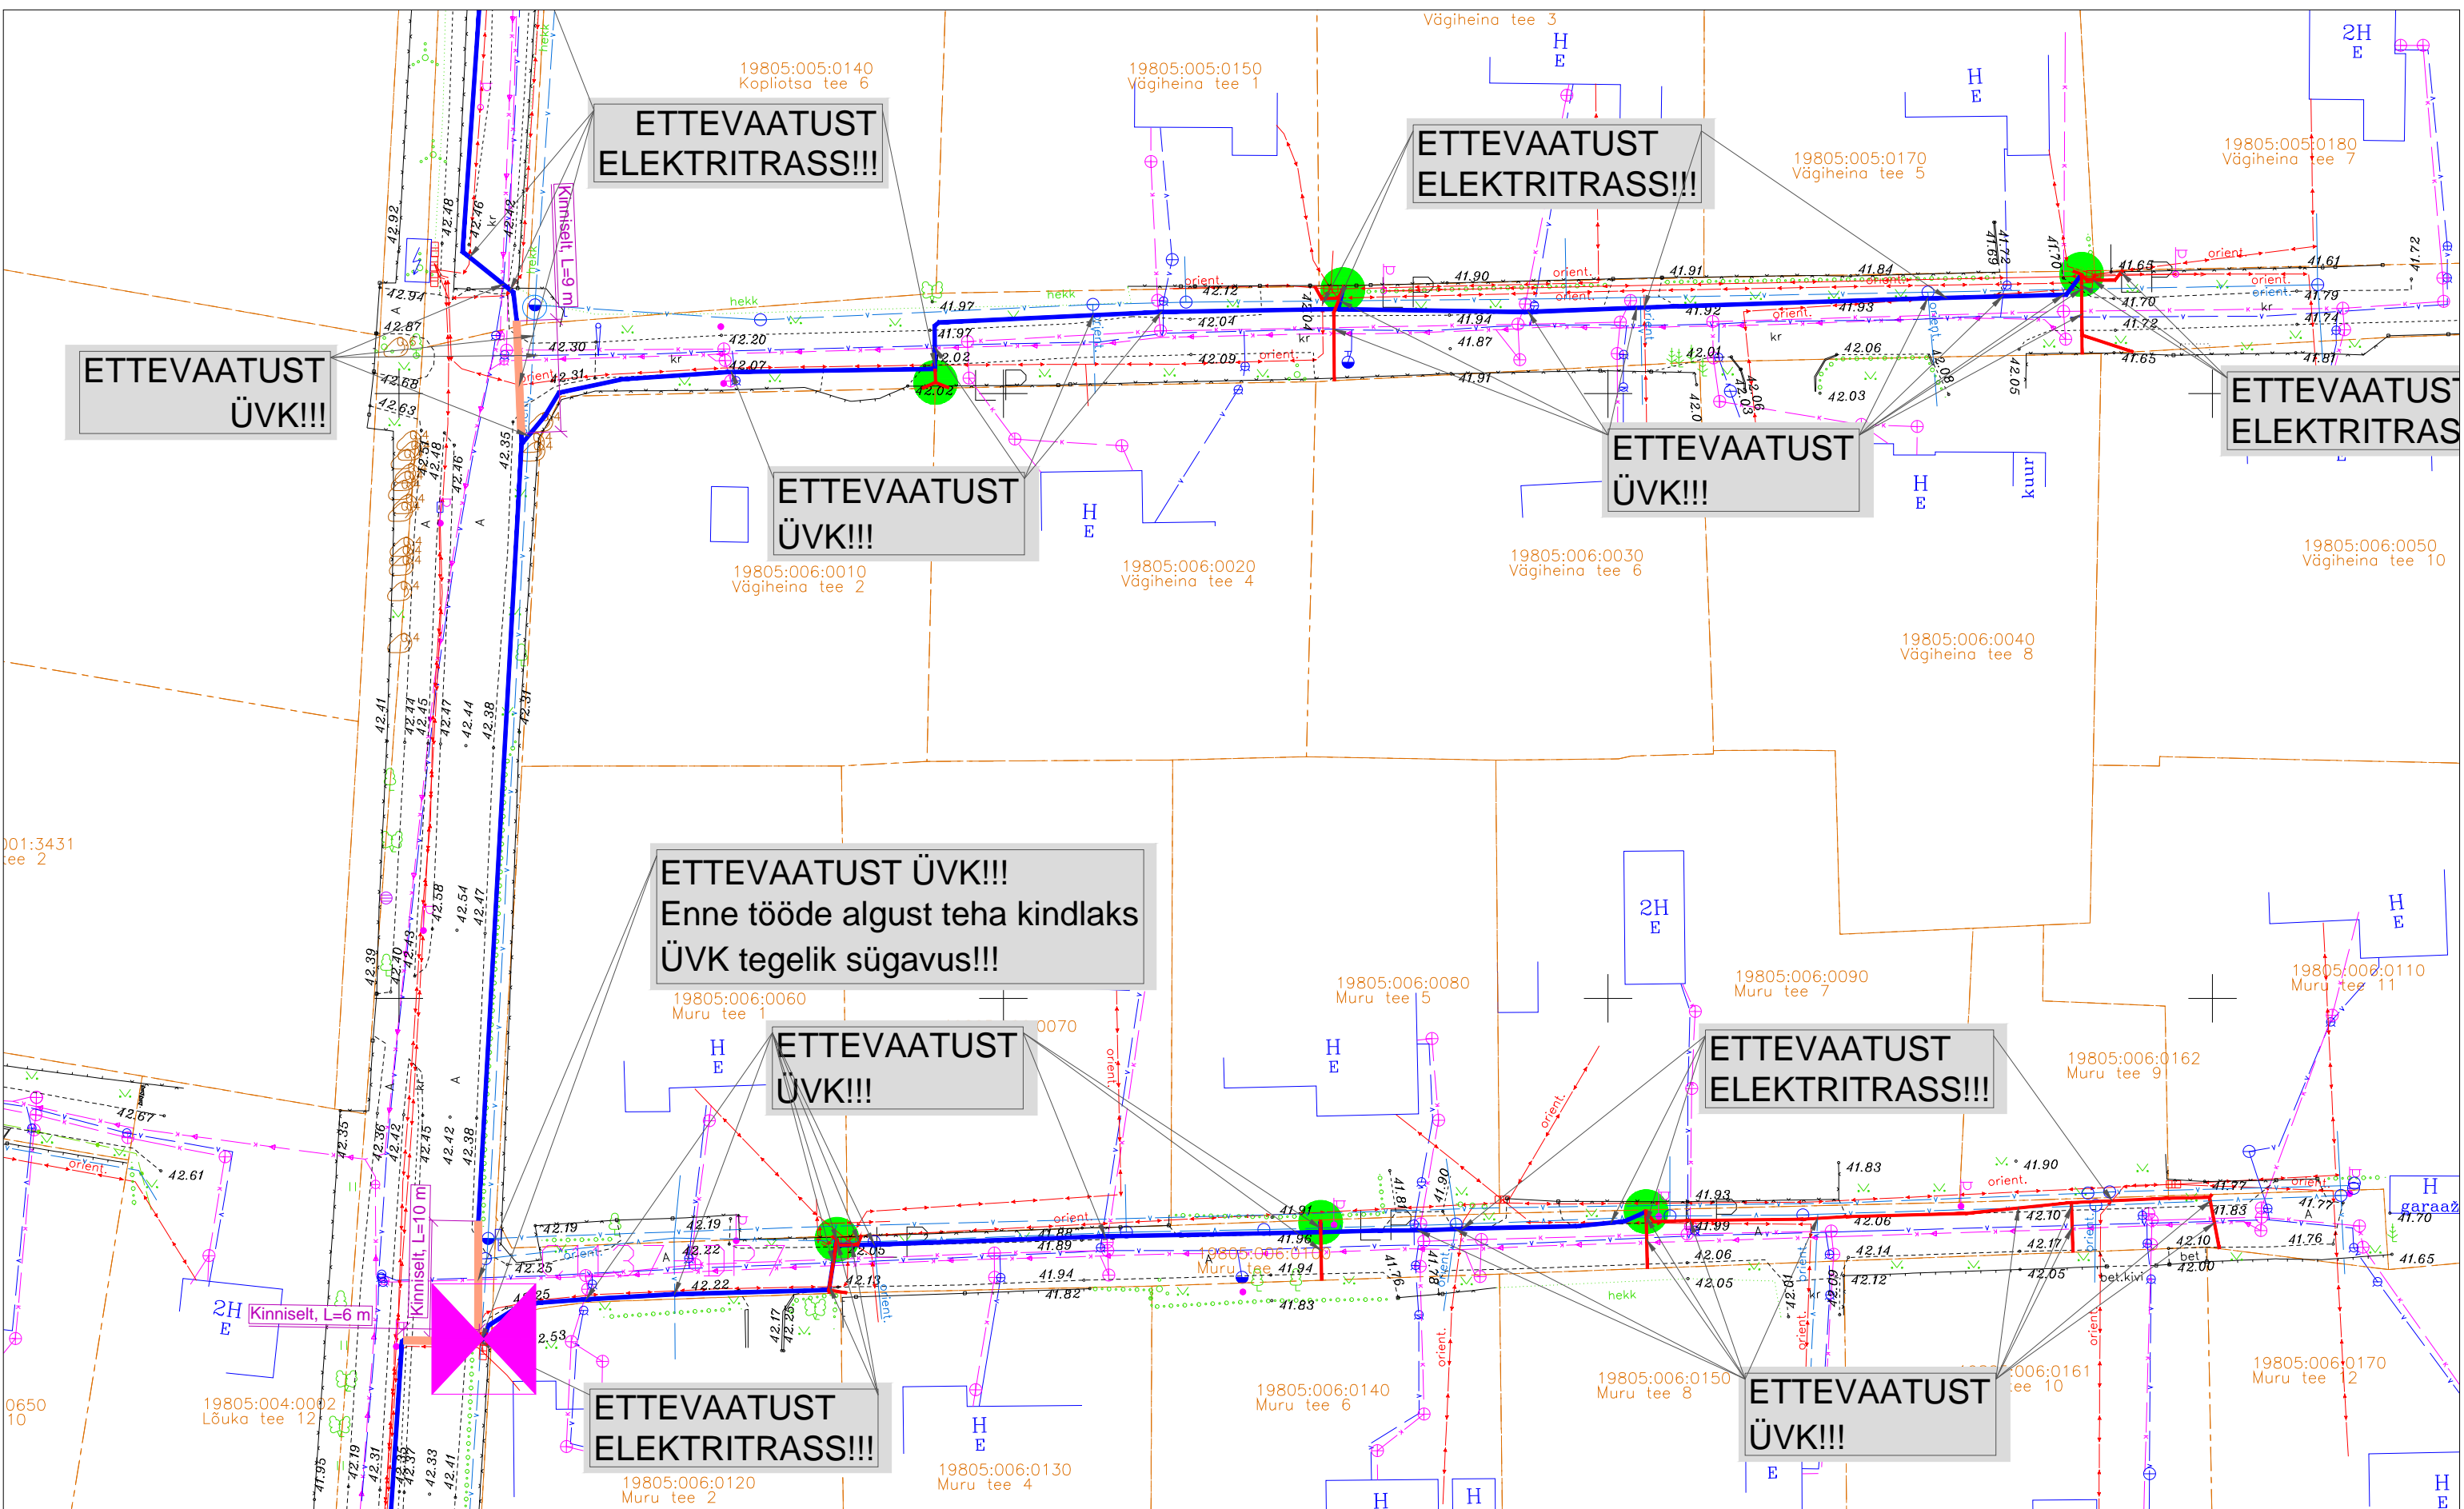


TINGMÄRGID:

	PROJEKTEERITUD MULTITORU (MAATRASS)		AVATUD KAEVIK
	PROJEKTEERITUD KLIENDILIIN (MAATRASS)		KATASTRÜKSUSTE PIIRID
	PROJEKTEERITUD MULTITORU (ÕHULIIN)		OLEMASOLEV MADALPINGE ÕHULIIN
	PROJEKTEERITUD KLIENDILIIN (ÕHULIIN)		OLEMASOLEV SIDEMAAKAABEL
	PROJEKTEERITUD KAITSETORU 1250N		OLEMASOLEV SIDEKANALISATSIOON
	PROJEKTEERITUD KAITSETORU 750N		OLEMASOLEV MP MAAKAABEL
	PROJEKTEERITUD SIDEKAEV		OLEMASOLEV KESKPINGE MAAKAABEL
	PROJEKTEERITUD JAOTUSKAPP		OLEMASOLEV KESKPINGE ÕHULIIN
	JAOTUSKAPI KONTOUR		OLEMASOLEV VEETORUSTIK
	PROJEKTEERITUD VAHEJAOTUSKAPP		OLEMASOLEV KANALISATSIOONITORUSTIK
	VAHEJAOTUSKAPI KONTOUR (MAAPEALNE)		OLEMASOLEV GAASITORUSTIK
	PROJEKTEERITUD LÕPP-PUNKT SOKLIL		


	OÜ Corle	Töö nr.	MKM3_HARKU	Leht	Lehti
	Uustalu 2, Kose 75101			9	24
	www.corle.ee	Projekt	Muraste alevik passiivse elektroonilise side juurdepääsuvõrgu rajamine		
Telefon 6069300	Faks 6069308	Asukoht	Harju maakond, Harku vald		
Teostas	Anti Salura/allkirjastatud digitaalselt/	Kontrollis	Muraste küla		
Tellijä	Corle OÜ	Joonis	Eelprojekt		
			Asendiplaan		

001:3431 tee 2	0650 10	19805:004:0002 Lõuka tee 12	19805:006:0060 Muru tee 1	19805:006:0070	19805:006:0080 Muru tee 5	19805:006:0090 Muru tee 7	19805:006:0110 Muru tee 11	19805:006:0162 Muru tee 9	19805:006:0170 Muru tee 12	19805:006:0170 Vägiheina tee 5	19805:006:0180 Vägiheina tee 7	19805:006:0050 Vägiheina tee 10	19805:006:0040 Vägiheina tee 8	19805:006:0120 Muru tee 2	19805:006:0130 Muru tee 4	19805:006:0140 Muru tee 6	19805:006:0150 Muru tee 8	19805:006:0150 Vägiheina tee 1	19805:006:0150 Vägiheina tee 6	19805:005:0140 Kopliotsa tee 6	19805:005:0150 Vägiheina tee 1	19805:005:0170 Vägiheina tee 5	19805:005:0180 Vägiheina tee 7
----------------	---------	-----------------------------	---------------------------	----------------	---------------------------	---------------------------	----------------------------	---------------------------	----------------------------	--------------------------------	--------------------------------	---------------------------------	--------------------------------	---------------------------	---------------------------	---------------------------	---------------------------	--------------------------------	--------------------------------	--------------------------------	--------------------------------	--------------------------------	--------------------------------

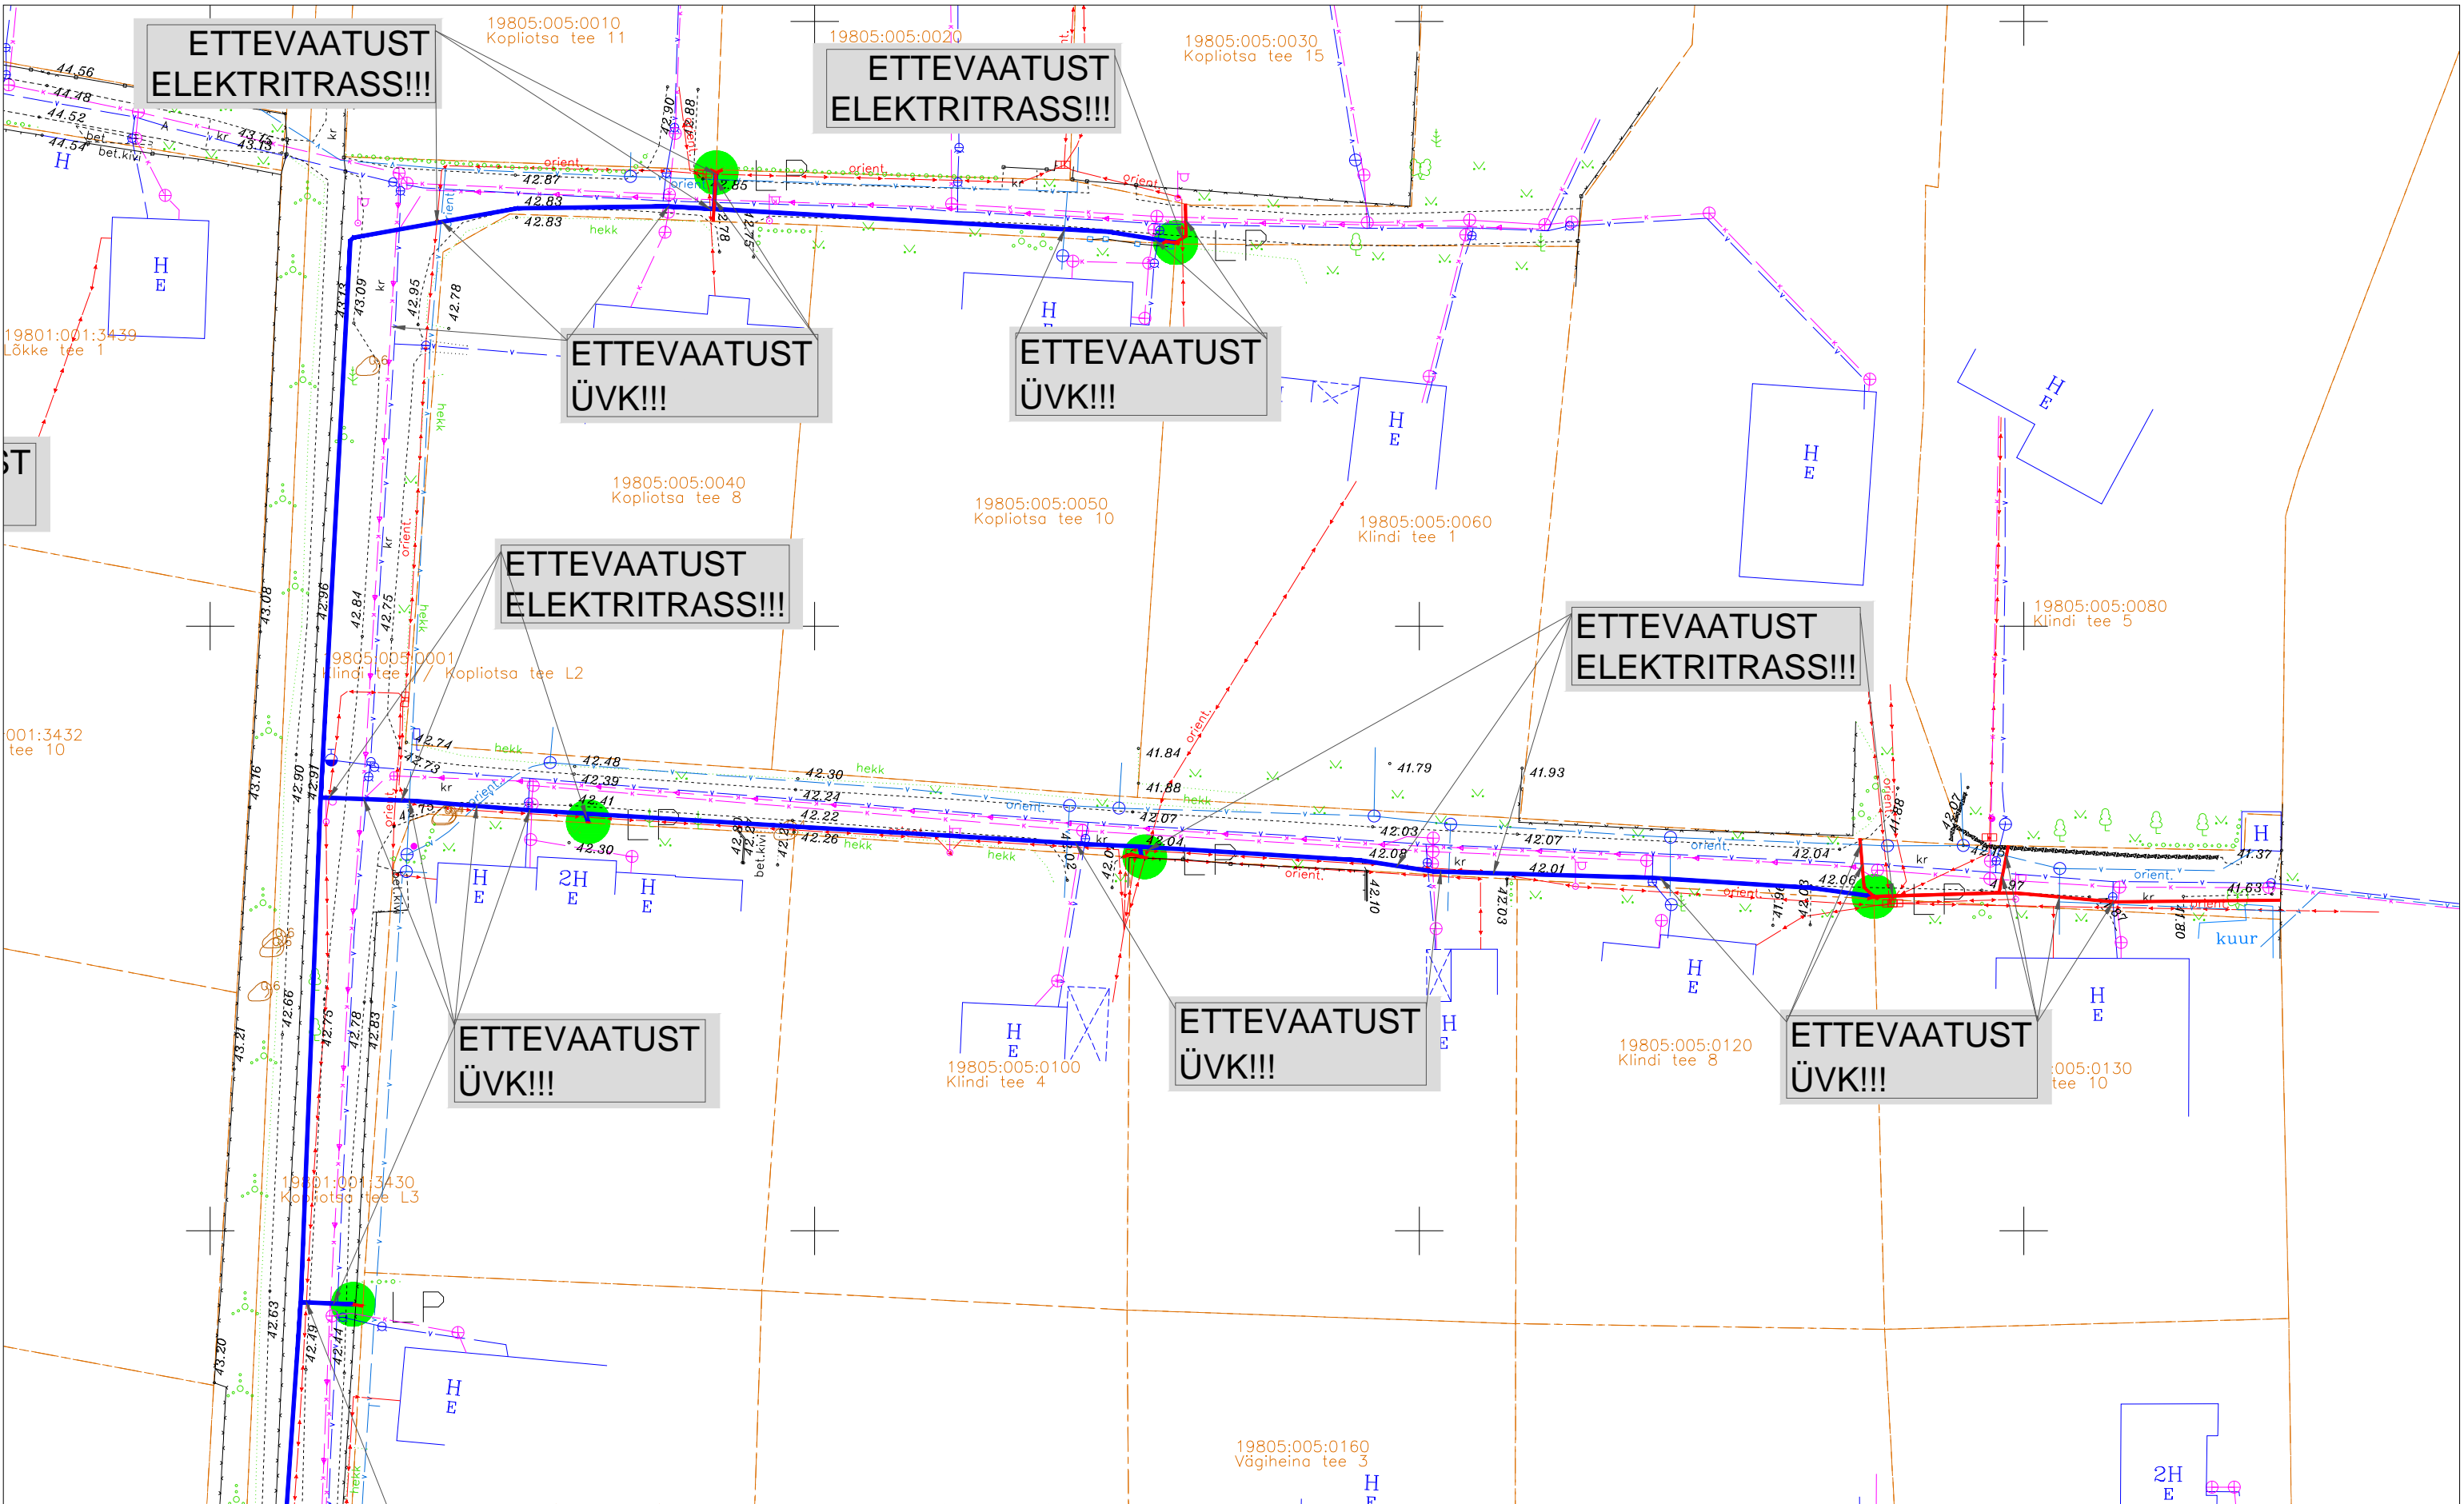


TINGMÄRGID:

	PROJEKTEERITUD MULTITORU (MAATRASS)		AVATUD KAEVIK
	PROJEKTEERITUD KLIENDILIIN (MAATRASS)		KATASTRIRÜKSUSTE PIIRID
	PROJEKTEERITUD MULTITORU (ÕHULIIN)		OLEMASOLEV MADALPINGE ÕHULIIN
	PROJEKTEERITUD KLIENDILIIN (ÕHULIIN)		OLEMASOLEV SIDEMAAKAABEL
	PROJEKTEERITUD KAITSETORU 1250N		OLEMASOLEV SIDEKANALISATSIOON
	PROJEKTEERITUD KAITSETORU 750N		OLEMASOLEV MP MAAKAABEL
	PROJEKTEERITUD SIDEKAEV		OLEMASOLEV KESKPINGE MAAKAABEL
	PROJEKTEERITUD JAOTUSKAPP		OLEMASOLEV KESKPINGE ÕHULIIN
	JAOTUSKAPI KONTOUR		OLEMASOLEV VEETORUSTIK
	PROJEKTEERITUD VAHEJAOTUSKAPP		OLEMASOLEV KANALISATSIOONITORUSTIK
	VAHEJAOTUSKAPI KONTOUR (MAAPEALNE)		OLEMASOLEV GAASITORUSTIK
	PROJEKTEERITUD LÕPP-PUNKT SOKLIL		

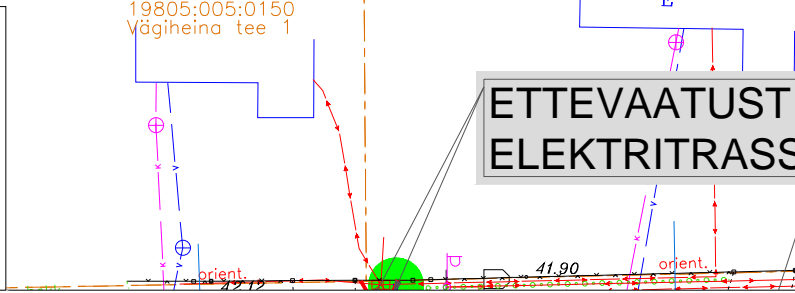


UÜ Corle Uustalu 2, Kose 75101	Töö nr.	MKM3_HARKU	Leht 10	Lehti 24
www.corle.ee	Projekt	Muraste alevik passiivse elektroonilise side juurdepääsuvõrgu rajamine		Mõõtkava 1:500
Telefon 6069300	Faks 6069308	Asukoht	Harju maakond, Harku vald	25.07.2024
Teostas	Anti Salura/allkirjastatud digitaalselt/	Kontrollis	Kaupo Kallak/allkirjastatud digitaalselt/	
Tellijä	Corle OÜ	Joonis	Eelprojekt	
			Asendiplaan	

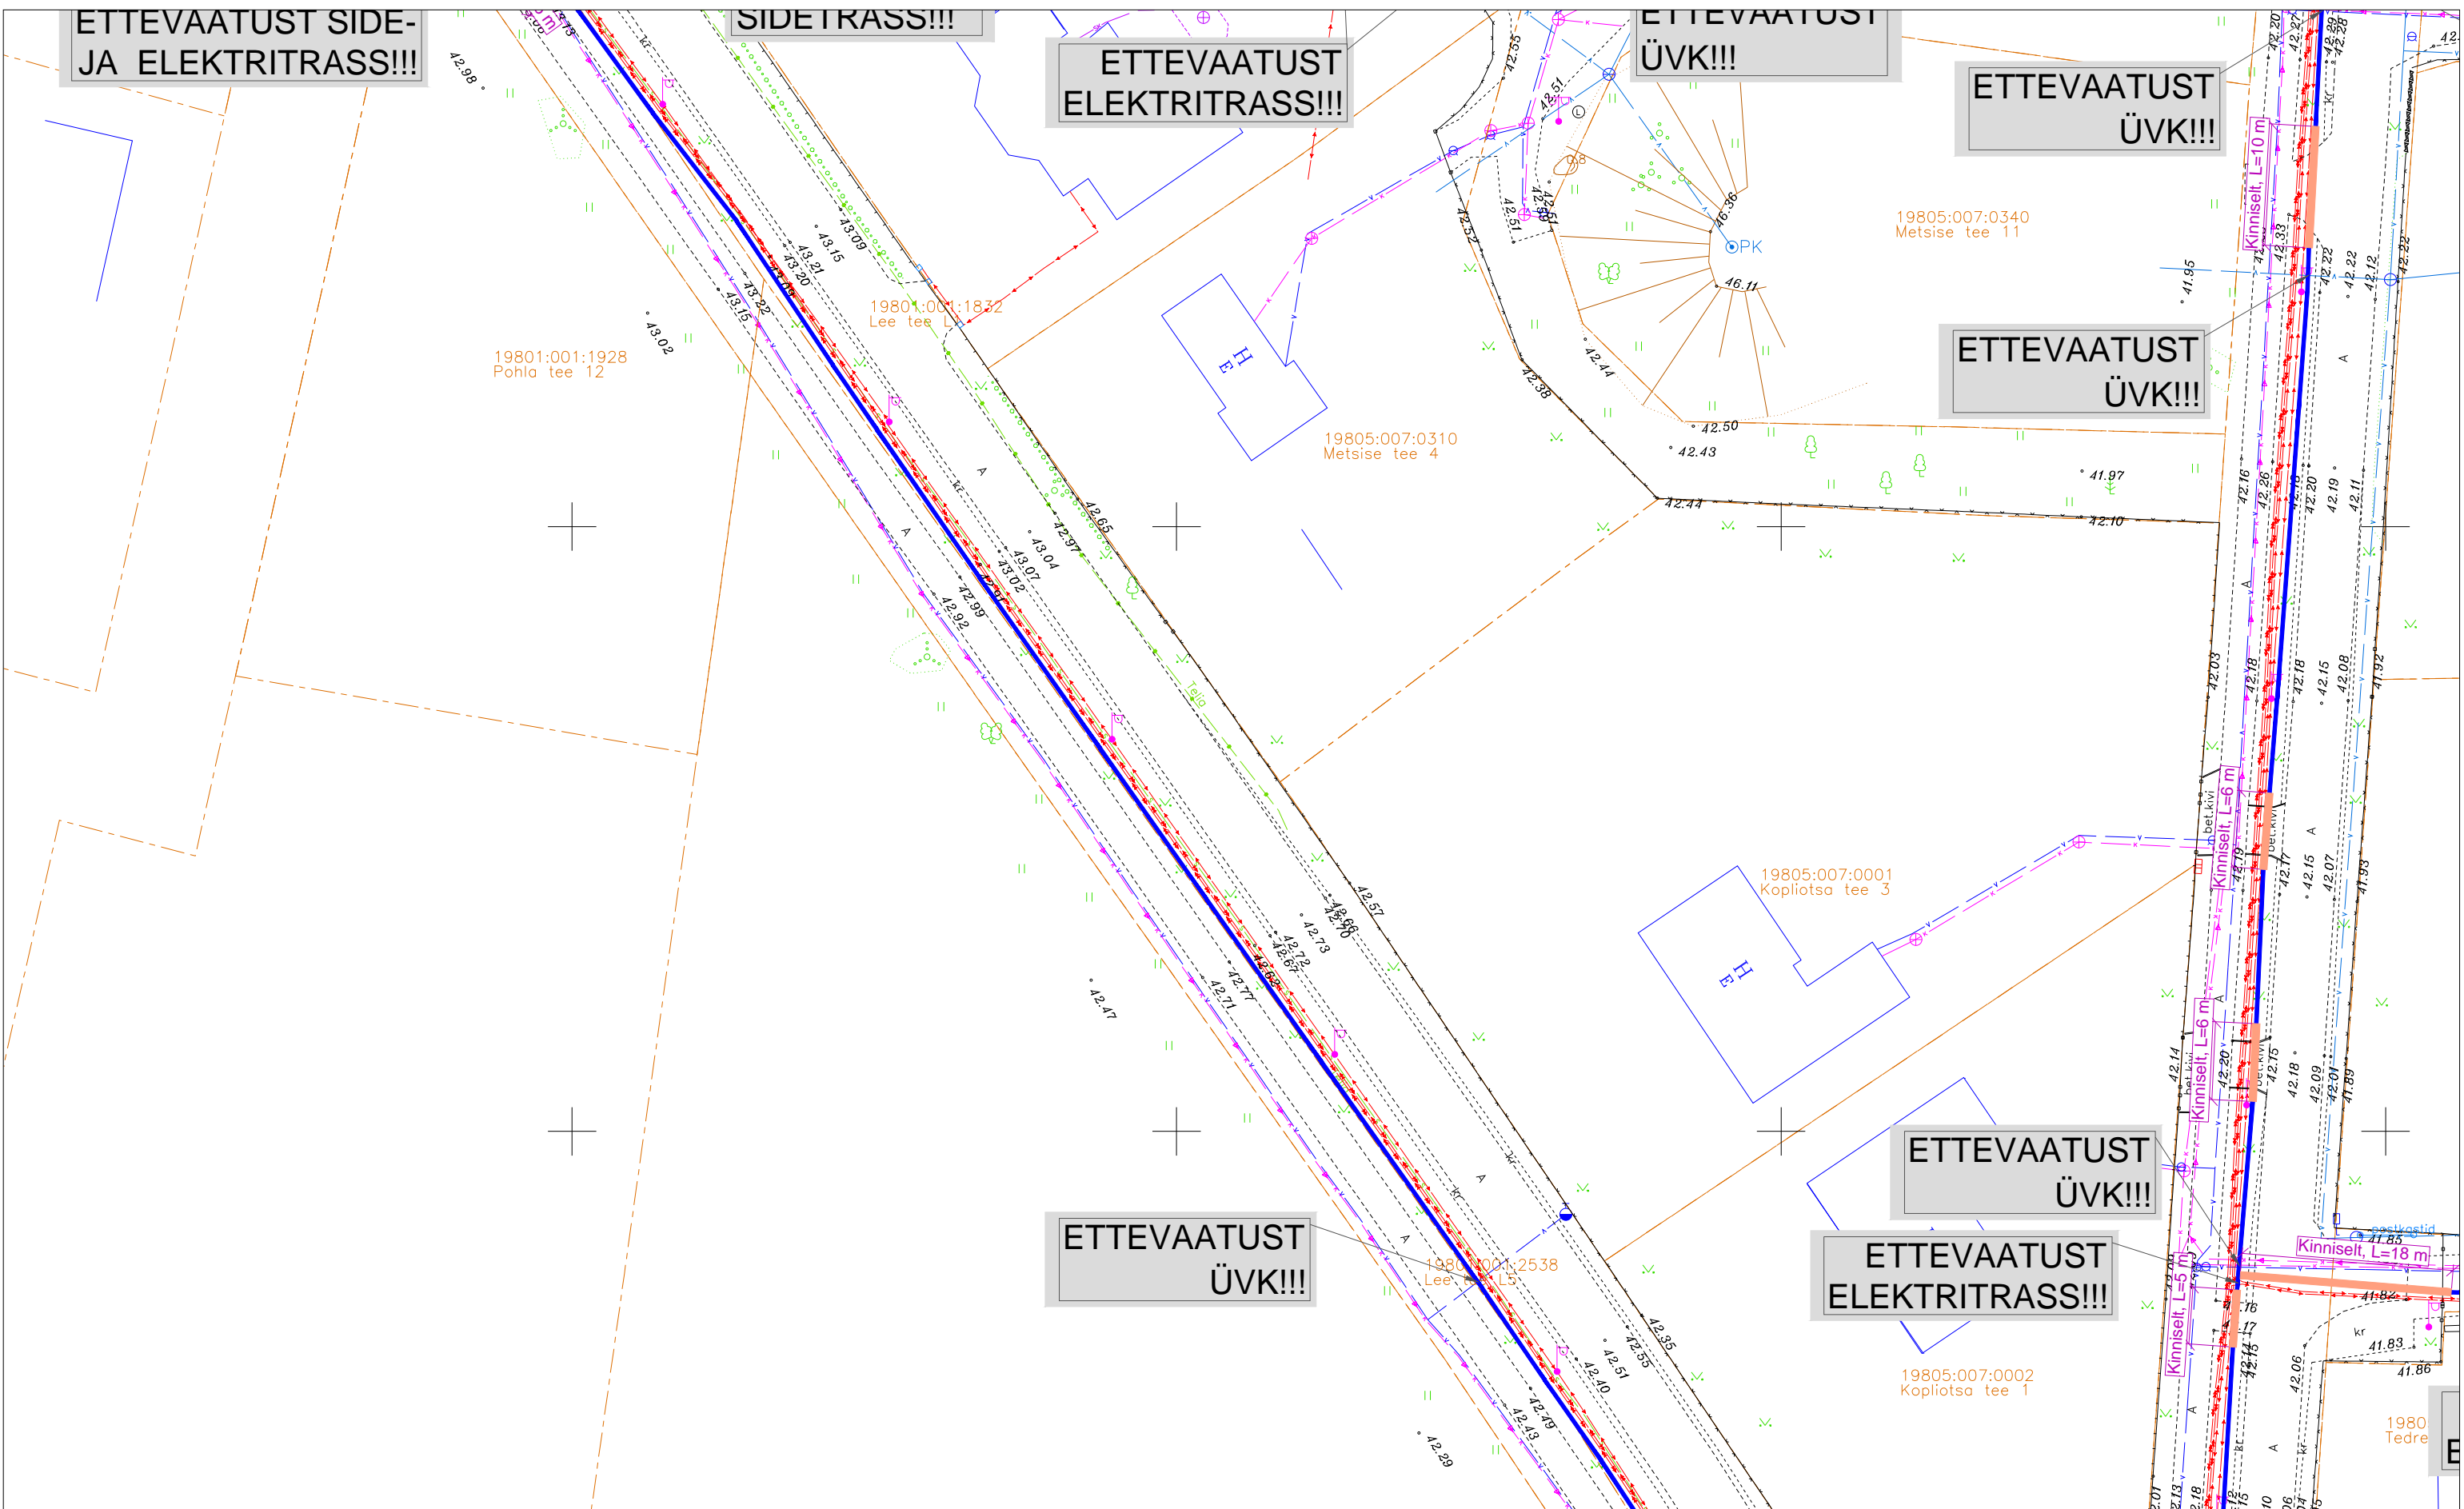

TINGMÄRGID:	
	PROJEKTEERITUD MULTITORU (MAATRASS)
	PROJEKTEERITUD KLIENDILIIN (MAATRASS)
	PROJEKTEERITUD MULTITORU (ÕHULIIN)
	PROJEKTEERITUD KLIENDILIIN (ÕHULIIN)
	PROJEKTEERITUD KAITSETORU 1250N
	PROJEKTEERITUD KAITSETORU 750N
	PROJEKTEERITUD SIDEKAEV
	PROJEKTEERITUD JAOTUSKAPP
	JAOTUSKAPI KONTOUR
	PROJEKTEERITUD VAHEJAOTUSKAPP
	VAHEJAOTUSKAPI KONTOUR (MAAPEALNE)
	PROJEKTEERITUD LÕPP-PUNKT SOKLIL
	AVATUD KAEVIK
	KATASTRÜKSUSTE PIIRID
	OLEMASOLEV MADALPINGE ÕHULIIN
	OLEMASOLEV SIDEMAAKAABEL
	OLEMASOLEV SIDEKANALISATSIOON
	OLEMASOLEV MP MAAKAABEL
	OLEMASOLEV KESKPINGE MAAKAABEL
	OLEMASOLEV KESKPINGE ÕHULIIN
	OLEMASOLEV VEETORUSTIK
	OLEMASOLEV KANALISATSIOONITORUSTIK
	OLEMASOLEV GAASITORUSTIK

19801:001:2537
Lee tee 11

	ÜO Corle	Töö nr.	MKM3_HARKU	Leht	Lehti
	Uustalu 2, Kose 75101			11	24
www.corle.ee	Faks 6069308	Projekt	Muraste alevik passiivse elektroonilise side juurdepääsuvõrgu rajamine	Mõõtkava 1:500	
Telefon 6069300		Asukoht	Harju maakond, Harku vald	25.07.2024	
Teostas	Anti Salura/allkirjastatud digitaalselt/	Kontrollis	Kaupo Kallak/allkirjastatud digitaalselt/	Muraste küla	
Tellijä	Corle OÜ	Joonis	Eelprojekt	Asendiplaan	

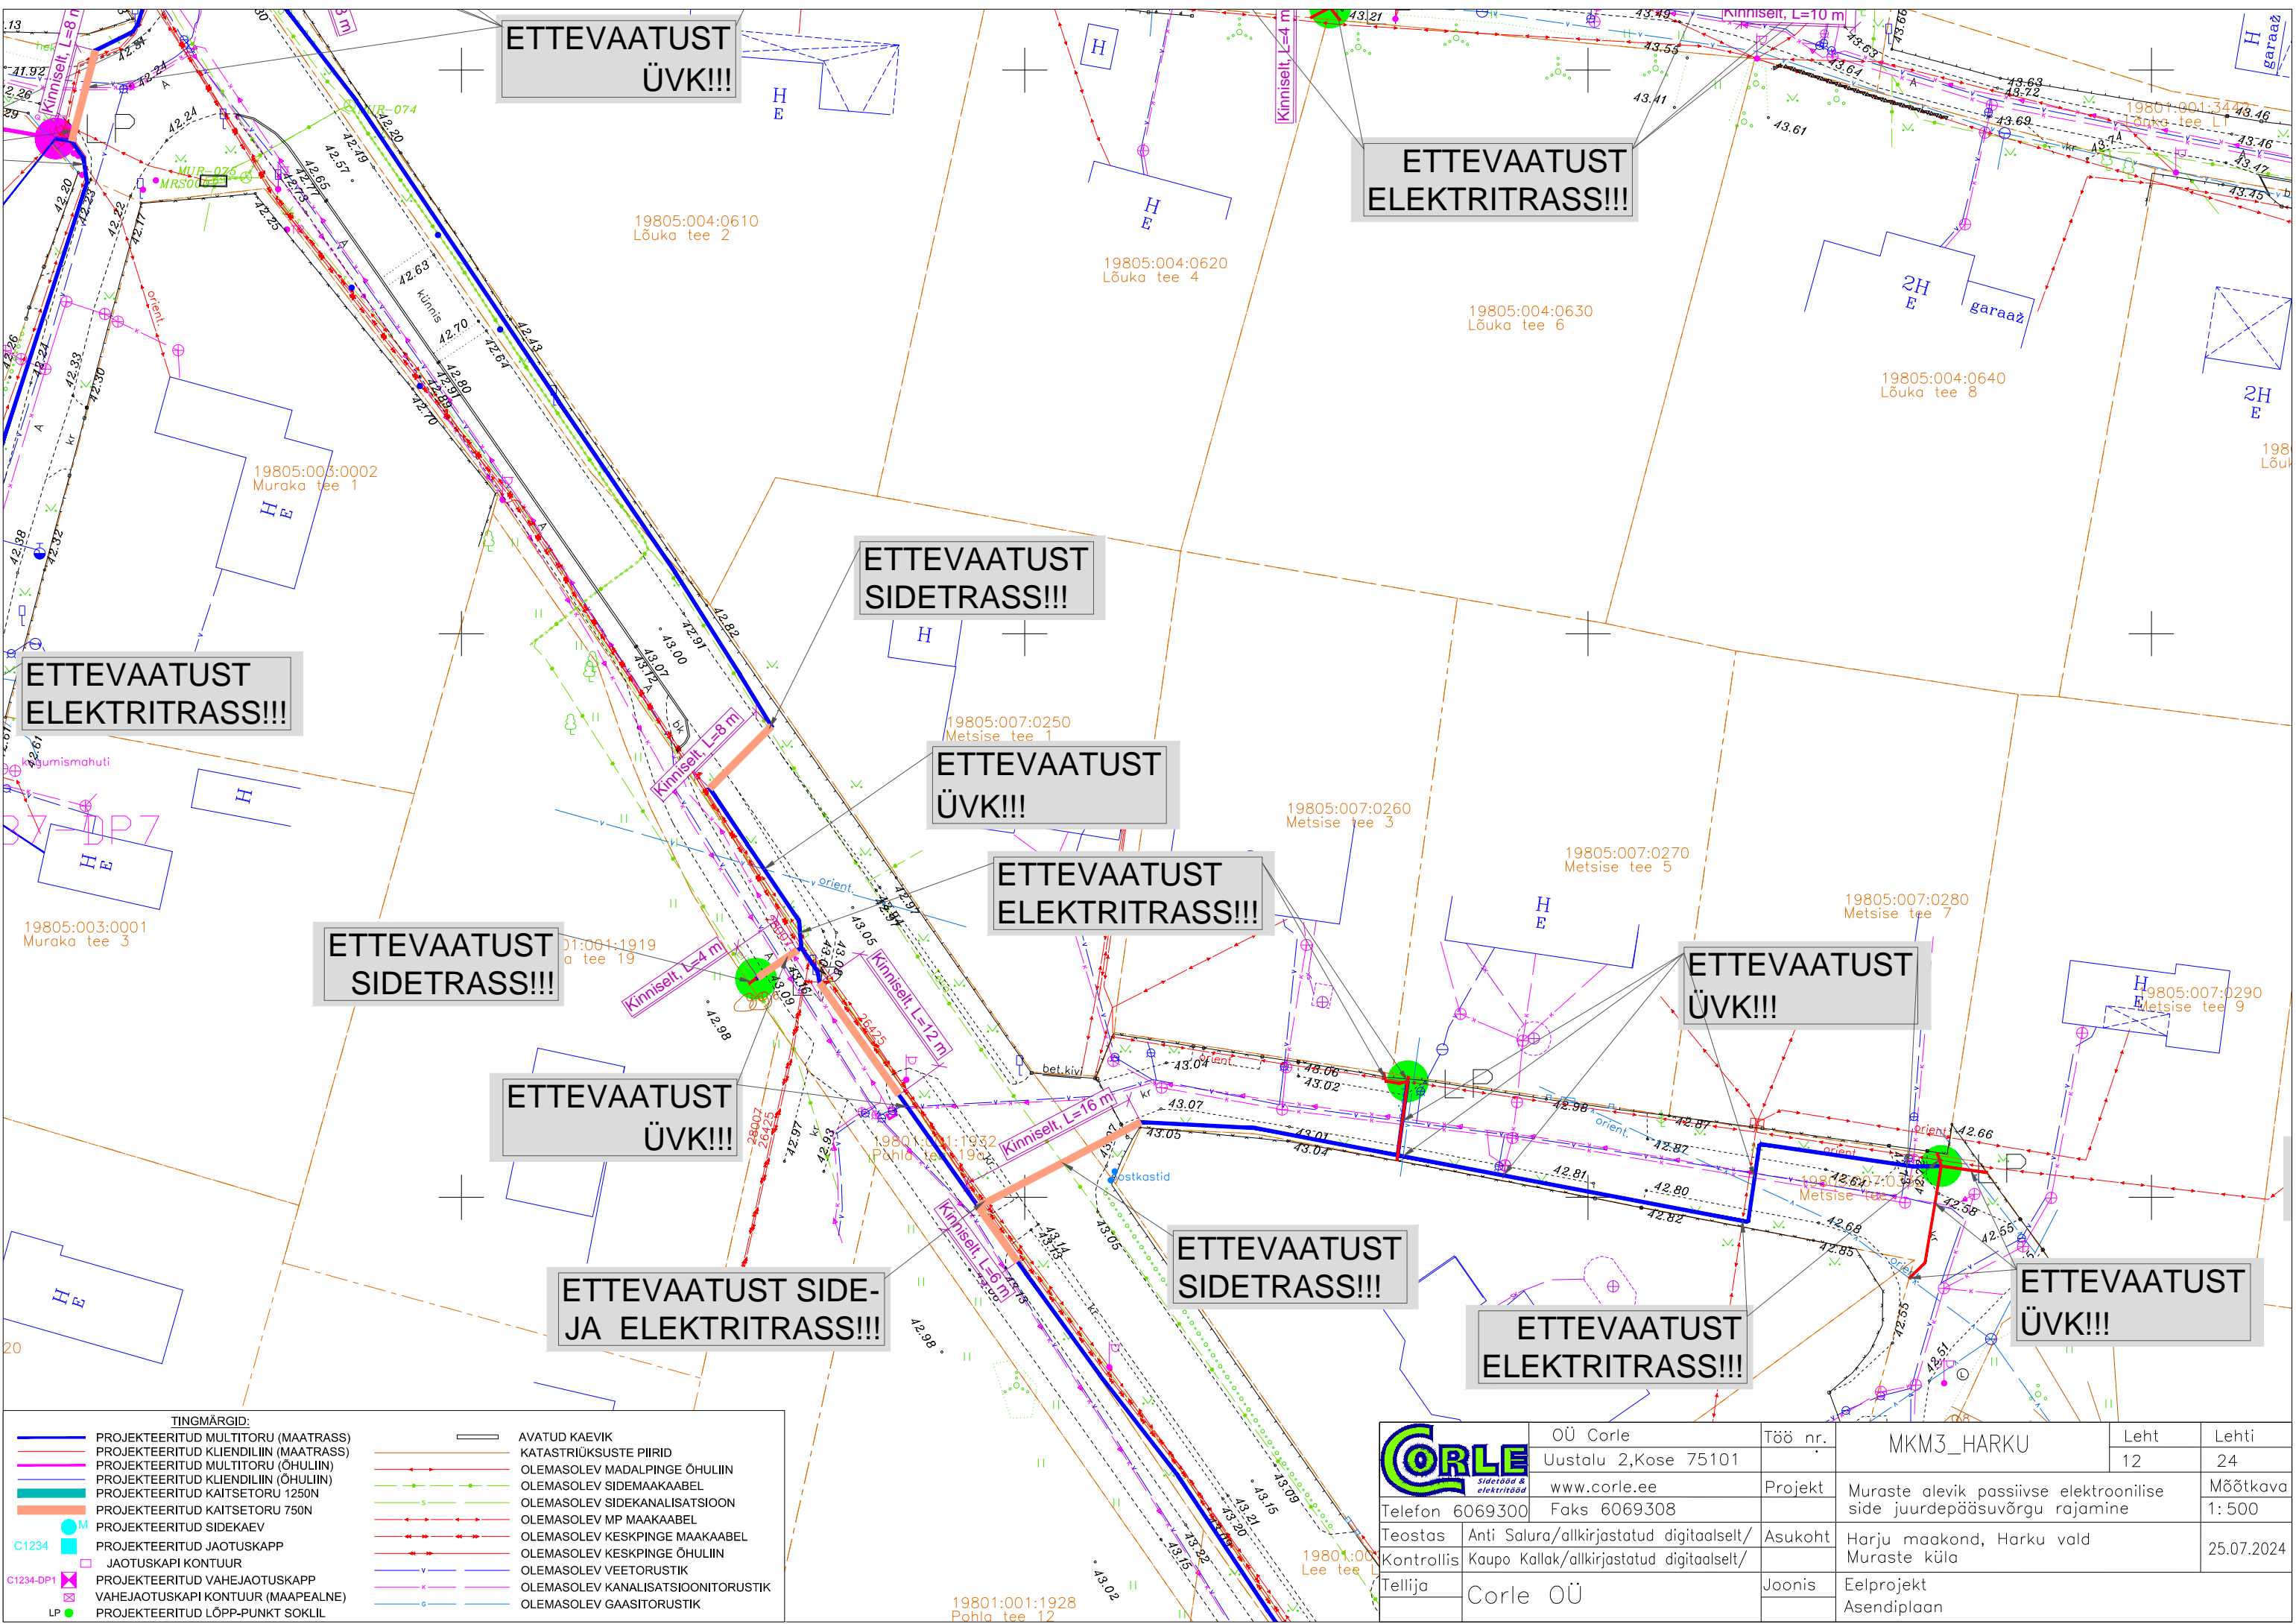

ETTEVAATUST
ÜVK!!!

ETTEVAATUST
ELEKTRITRASS!!!

ETTEVAATUST
SIDETRASS!!!

ETTEVAATUST
ELEKTRITRASS!!!

ETTEVAATUST
ÜVK!!!

ETTEVAATUST
ELEKTRITRASS!!!

ETTEVAATUST
SIDETRASS!!!

ETTEVAATUST
ÜVK!!!

ETTEVAATUST
ÜVK!!!

ETTEVAATUST
SIDETRASS!!!


ETTEVAATUST
ELEKTRITRASS!!!

ETTEVAATUST
ÜVK!!!

ETTEVAATUST SIDE-
JA ELEKTRITRASS!!!

TINGMÄRGID:	
	PROJEKTEERITUD MULTITORU (MAATRASS)
	PROJEKTEERITUD KLIENDILIIN (MAATRASS)
	PROJEKTEERITUD MULTITORU (ÕHULIIN)
	PROJEKTEERITUD KLIENDILIIN (ÕHULIIN)
	PROJEKTEERITUD KAITSETORU 1250N
	PROJEKTEERITUD KAITSETORU 750N
	PROJEKTEERITUD SIDEKAEV
	PROJEKTEERITUD JAOTUSKAPP
	JAOTUSKAPI KONTOUR
	PROJEKTEERITUD VAHEJAOTUSKAPP
	VAHEJAOTUSKAPI KONTOUR (MAAPEALNE)
	PROJEKTEERITUD LÕPP-PUNKT SOKLIL
	AVATUD KAEVIK
	KATASTRÜKSUSTE PIIRID
	OLEMASOLEV MADALPINGE ÕHULIIN
	OLEMASOLEV SIDEMAAKAABEL
	OLEMASOLEV SIDEKANALISATSIOON
	OLEMASOLEV MP MAAKAABEL
	OLEMASOLEV KESKPINGE MAAKAABEL
	OLEMASOLEV KESKPINGE ÕHULIIN
	OLEMASOLEV VEETORUSTIK
	OLEMASOLEV KANALISATSIOONITORUSTIK
	OLEMASOLEV GAASITORUSTIK

	OÜ Corle	Töö nr.	MKM3_HARKU	Leht	Lehti
	Uustalu 2, Kose 75101			12	24
	www.corle.ee	Projekt	Muraste alevik passiivse elektroonilise side juurdepääsuvõrgu rajamine		Mõõtkava
Telefon 6069300	Faks 6069308	Asukoht	Harju maakond, Harku vald		1: 500
Teostas	Anti Salura/allkirjastatud digitaalselt/	Kontrollis	Kaupo Kallak/allkirjastatud digitaalselt/		25.07.2024
Tellijä	Corle OÜ	Joonis	Eelprojekt		
			Asendiplaan		

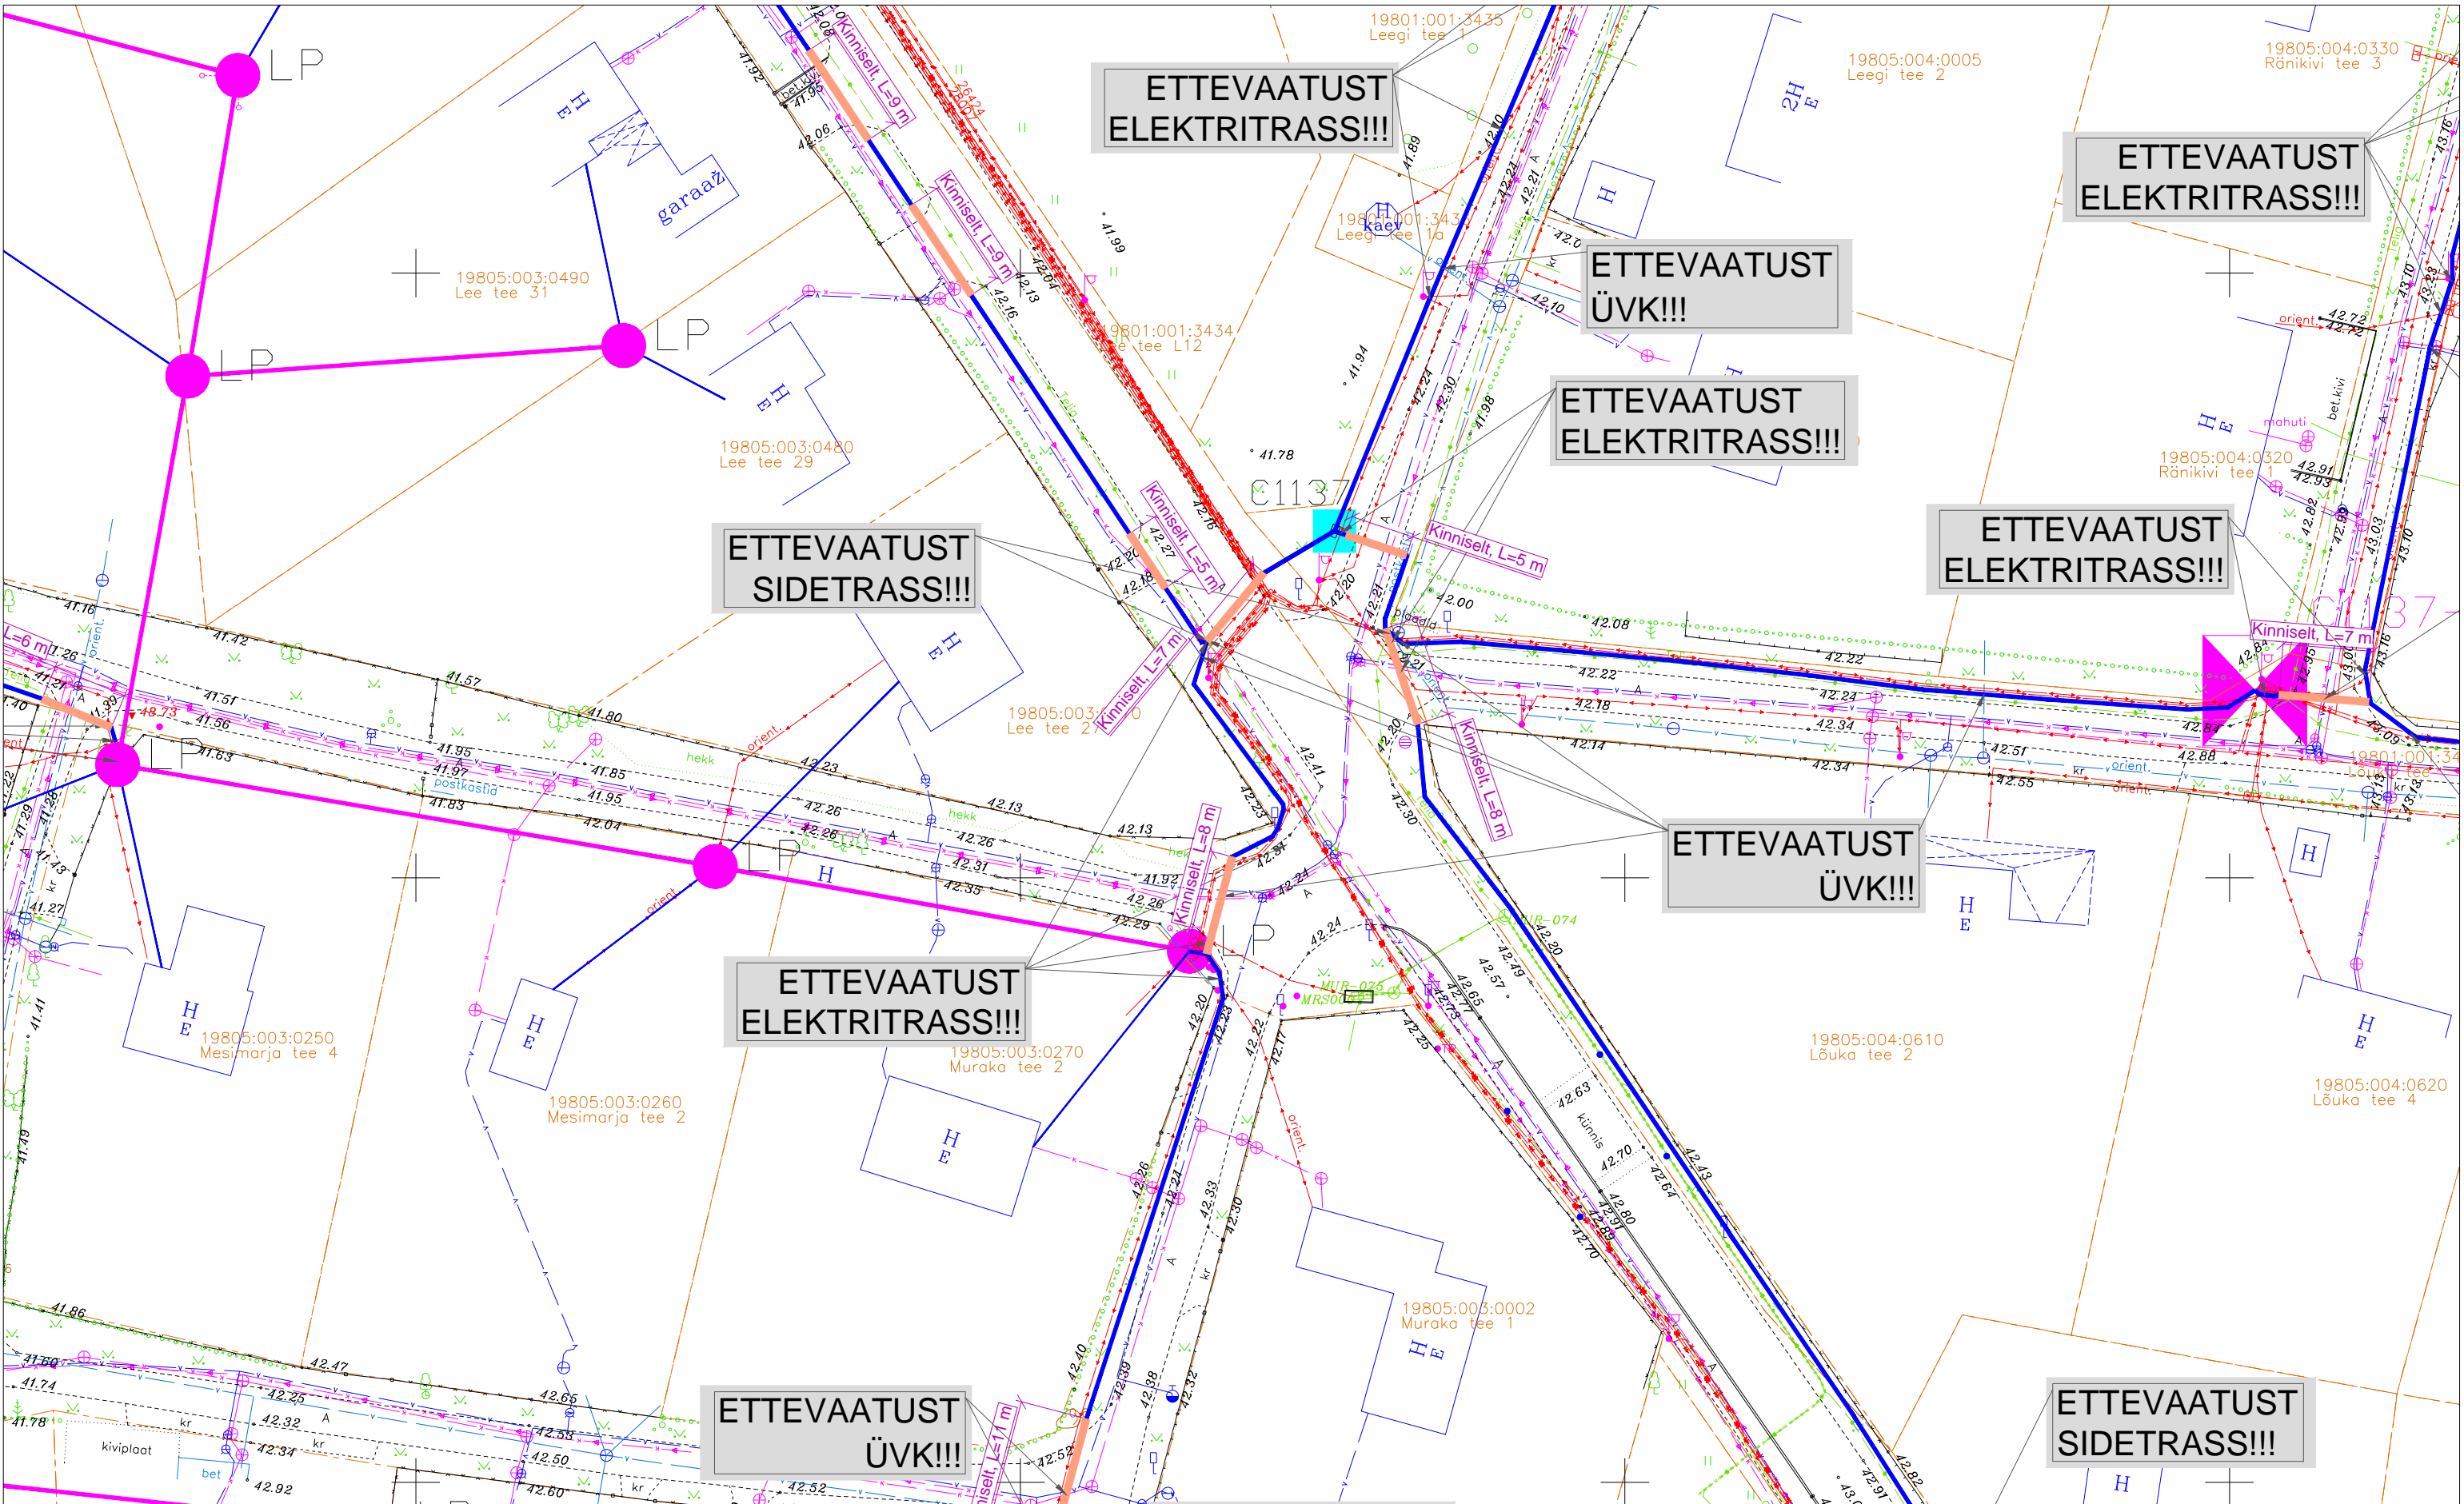

ETTEVAATUST
ELEKTRITRASS!!!

ETTEVAATUST
ELEKTRITRASS!!!

ETTEVAATUST
ÜVK!!!

ETTEVAATUST
ELEKTRITRASS!!!

ETTEVAATUST
ELEKTRITRASS!!!

ETTEVAATUST
SIDETRASS!!!

ETTEVAATUST
ÜVK!!!

ETTEVAATUST
ELEKTRITRASS!!!

ETTEVAATUST
ÜVK!!!

ETTEVAATUST
ELEKTRITRASS!!!


ETTEVAATUST
SIDETRASS!!!

TINGMÄRGID:

	PROJEKTEERITUD MULTITORU (MAATRASS)		AVATUD KAEVIK
	PROJEKTEERITUD KLIENDILIIN (MAATRASS)		KATASTRIRÜKSUSTE PIIRID
	PROJEKTEERITUD MULTITORU (ÕHULIIN)		OLEMASOLEV MADALPINGE ÕHULIIN
	PROJEKTEERITUD KLIENDILIIN (ÕHULIIN)		OLEMASOLEV SIDEMAAKAABEL
	PROJEKTEERITUD KAITSETORU 1250N		OLEMASOLEV SIDEKANALISATSIOON
	PROJEKTEERITUD KAITSETORU 750N		OLEMASOLEV MP MAAKAABEL
	PROJEKTEERITUD SIDEKAEV		OLEMASOLEV KESKPINGE MAAKAABEL
	PROJEKTEERITUD JAOTUSKAPP		OLEMASOLEV KESKPINGE ÕHULIIN
	JAOTUSKAPI KONTOUR		OLEMASOLEV VEETORUSTIK
	PROJEKTEERITUD VAHEJAOTUSKAPP		OLEMASOLEV KANALISATSIOONITORUSTIK
	VAHEJAOTUSKAPI KONTOUR (MAAPEALNE)		OLEMASOLEV GAASITORUSTIK
	PROJEKTEERITUD LÕPP-PUNKT SOKLIL		



ÜO Corle	Töö nr.	MKM3_HARKU	Leht	Lehti
Uustalu 2, Kose 75101			13	24
www.corle.ee	Projekt	Muraste alevik passiivse elektroonilise side juurdepääsuvõrgu rajamine		Mõõtkava
Telefon 6069300	Faks 6069308			1:500
Teostas	Anti Salura/allkirjastatud digitaalselt/	Asukoht	Harju maakond, Harku vald	25.07.2024
Kontrollis	Kaupo Kallak/allkirjastatud digitaalselt/		Muraste küla	
Tellijä	Corle OÜ	Joonis	Eelprojekt	
			Asendiplaan	

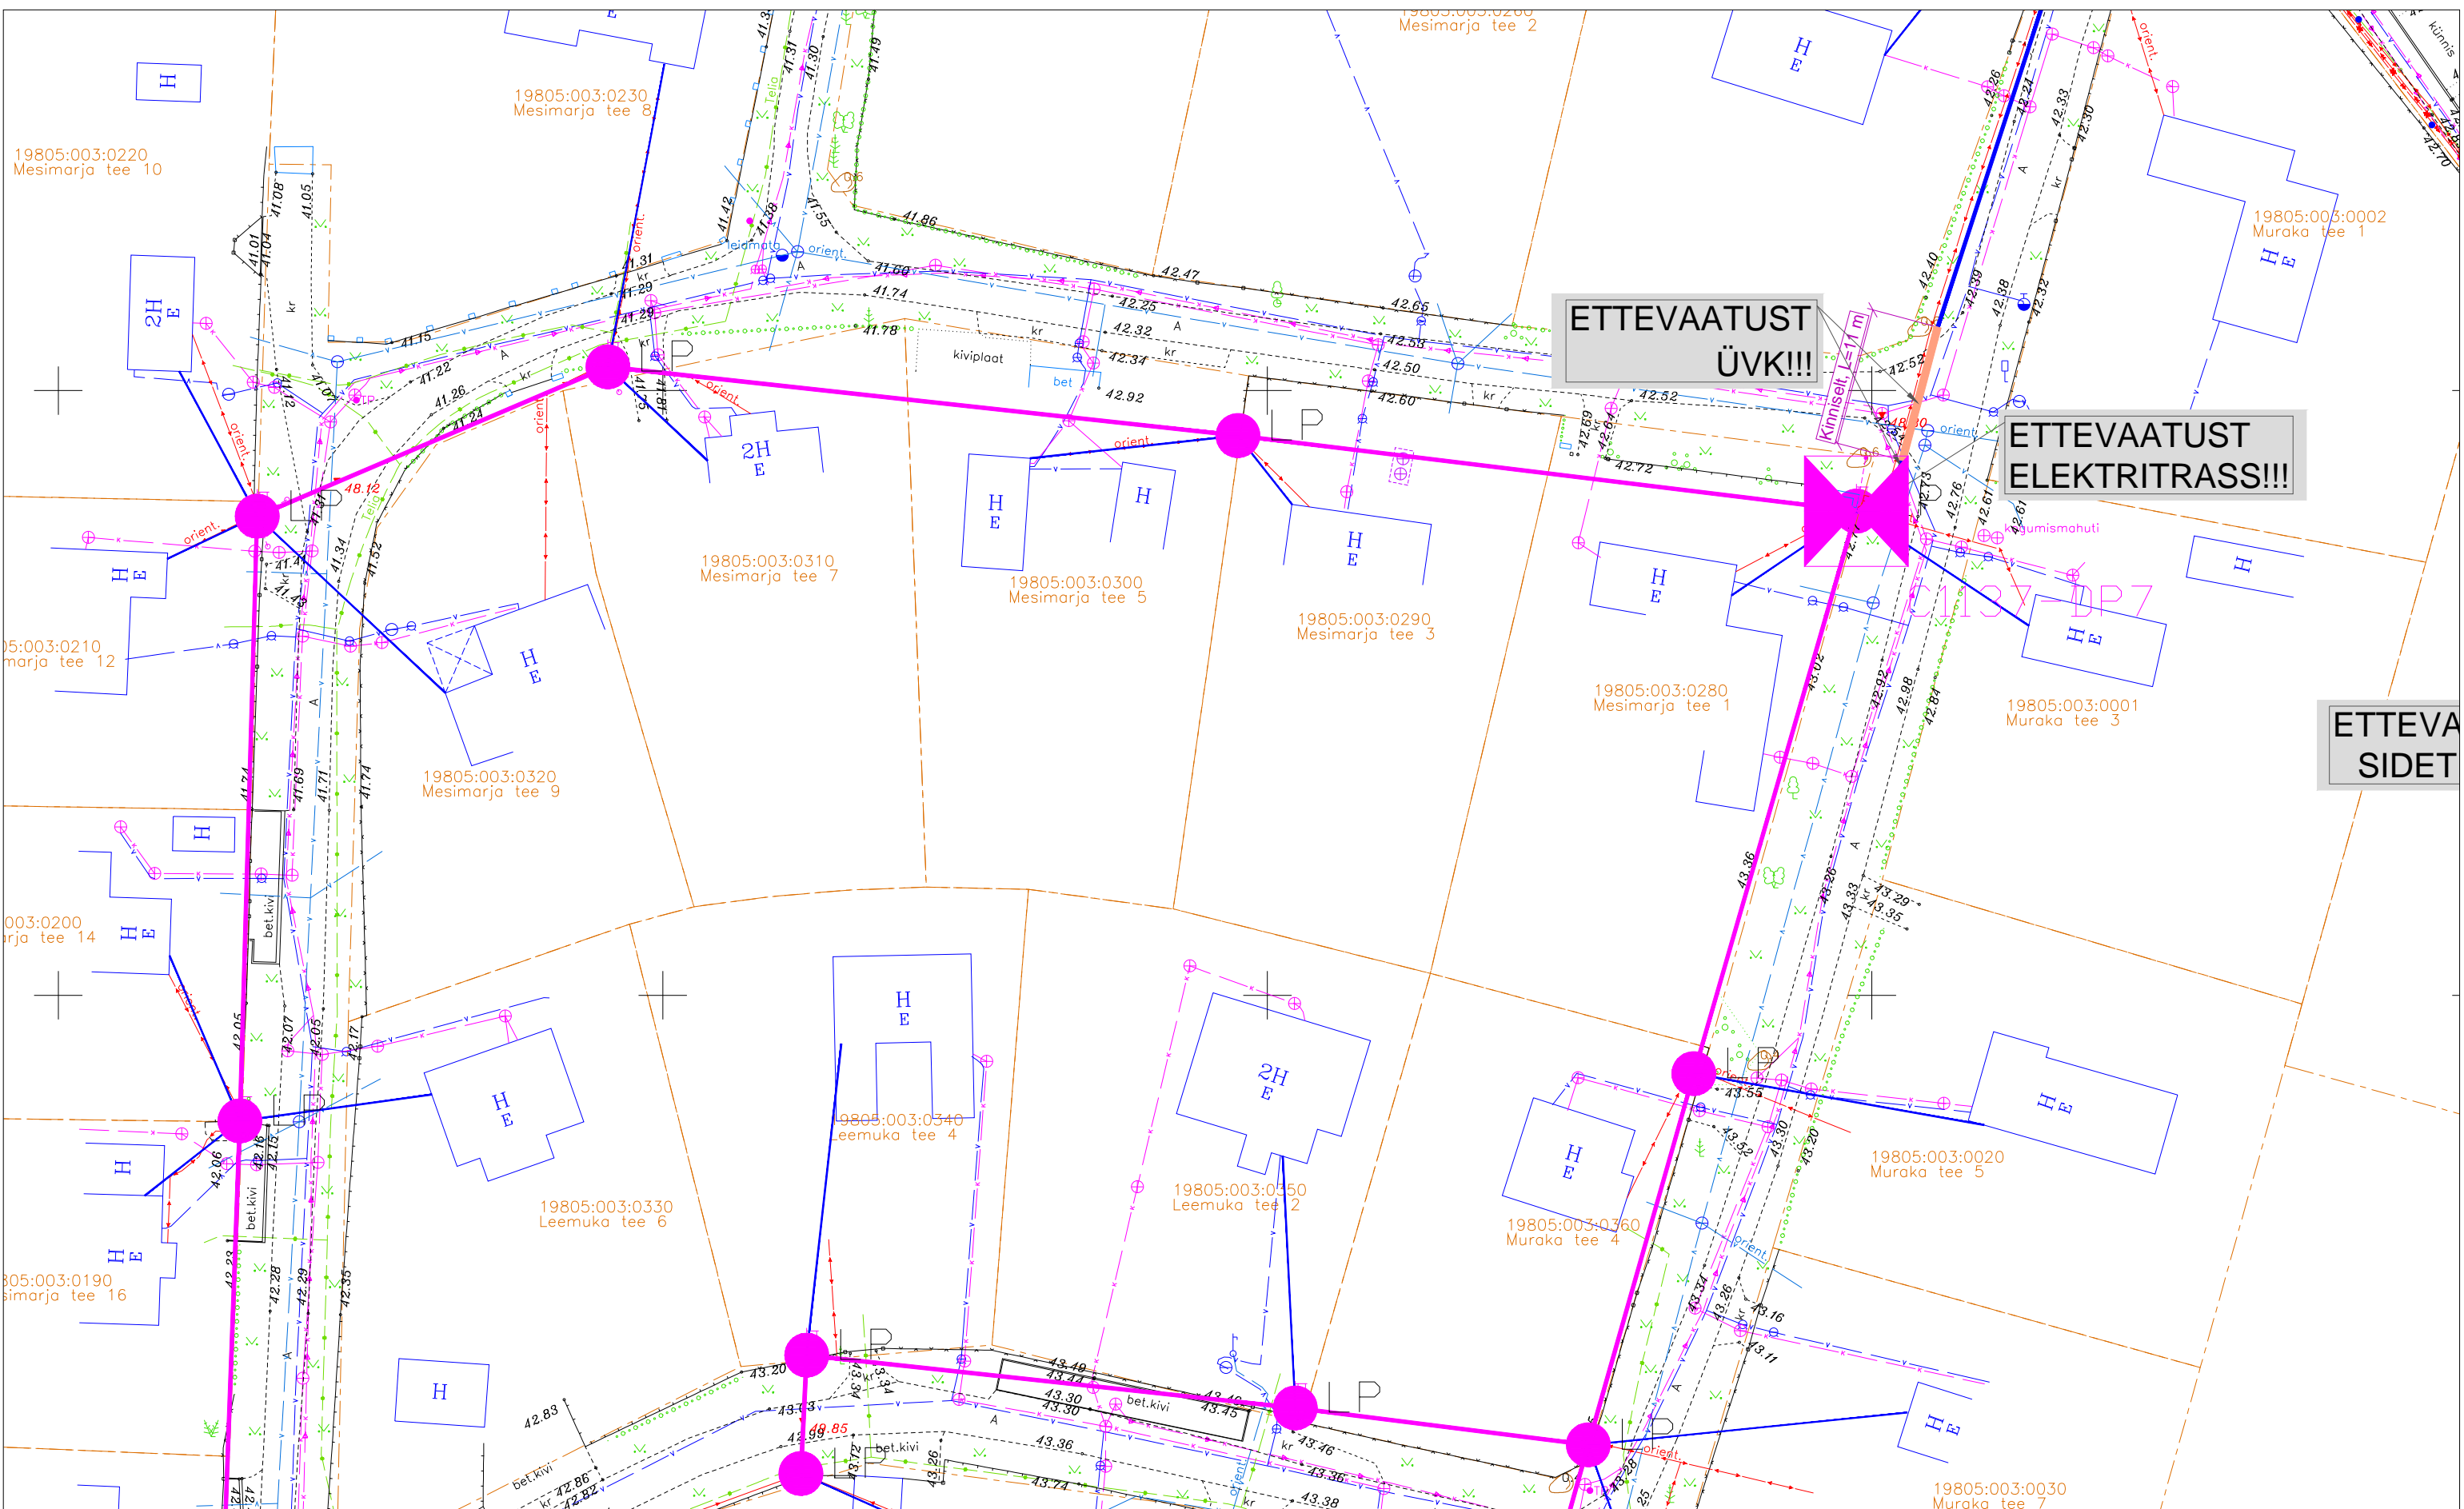

**ETTEVAATUST
ÜVK!!!**

**ETTEVAATUST
ELEKTRITRASS!!!**

**ETTEVA
SIDET**


- TINGMÄRGID:**
- PROJEKTEERITUD MULTITORU (MAATRASS)
 - PROJEKTEERITUD KLIENDILIIN (MAATRASS)
 - PROJEKTEERITUD MULTITORU (OHULIIN)
 - PROJEKTEERITUD KLIENDILIIN (OHULIIN)
 - PROJEKTEERITUD KAITSETORU 1250N
 - PROJEKTEERITUD KAITSETORU 750N
 - PROJEKTEERITUD SIDEKAEV
 - PROJEKTEERITUD JAOTUSKAPP
 - JAOTUSKAPI KONTOUR
 - PROJEKTEERITUD VAHEJAOTUSKAPP
 - VAHEJAOTUSKAPI KONTOUR (MAAPEALNE)
 - LP PROJEKTEERITUD LÕPP-PUNKT SOKLIL

- AVATUD KAEVIK
- KATASTRÜKSUSTE PIIRID
- OLEMASOLEV MADALPINGE OHULIIN
- OLEMASOLEV SIDEMAACAABEL
- OLEMASOLEV SIDEKANALISATSIOON
- OLEMASOLEV MP MAACAABEL
- OLEMASOLEV KESKPINGE MAACAABEL
- OLEMASOLEV KESKPINGE OHULIIN
- OLEMASOLEV VEETORUSTIK
- OLEMASOLEV KANALISATSIOONITORUSTIK
- OLEMASOLEV GAASITORUSTIK



OÜ Corle
 Uustalu 2, Kose 75101
 www.corle.ee
 Telefon 6069300 Faks 6069308

Töö nr.	MKM3_HARKU	Leht	Lehti
Projekt	Muraste alevik passiivse elektroonilise side juurdepääsuvõrgu rajamine	14	24
Asukoht	Harju maakond, Harku vald Muraste küla	Mõõtkava 1: 500	
Kontrollis	Anti Salura/allkirjastatud digitaalselt/ Kaupo Kallak/allkirjastatud digitaalselt/	25.07.2024	
Tellijä	Corle OÜ	Joonis	Eelprojekt Asendiplaan

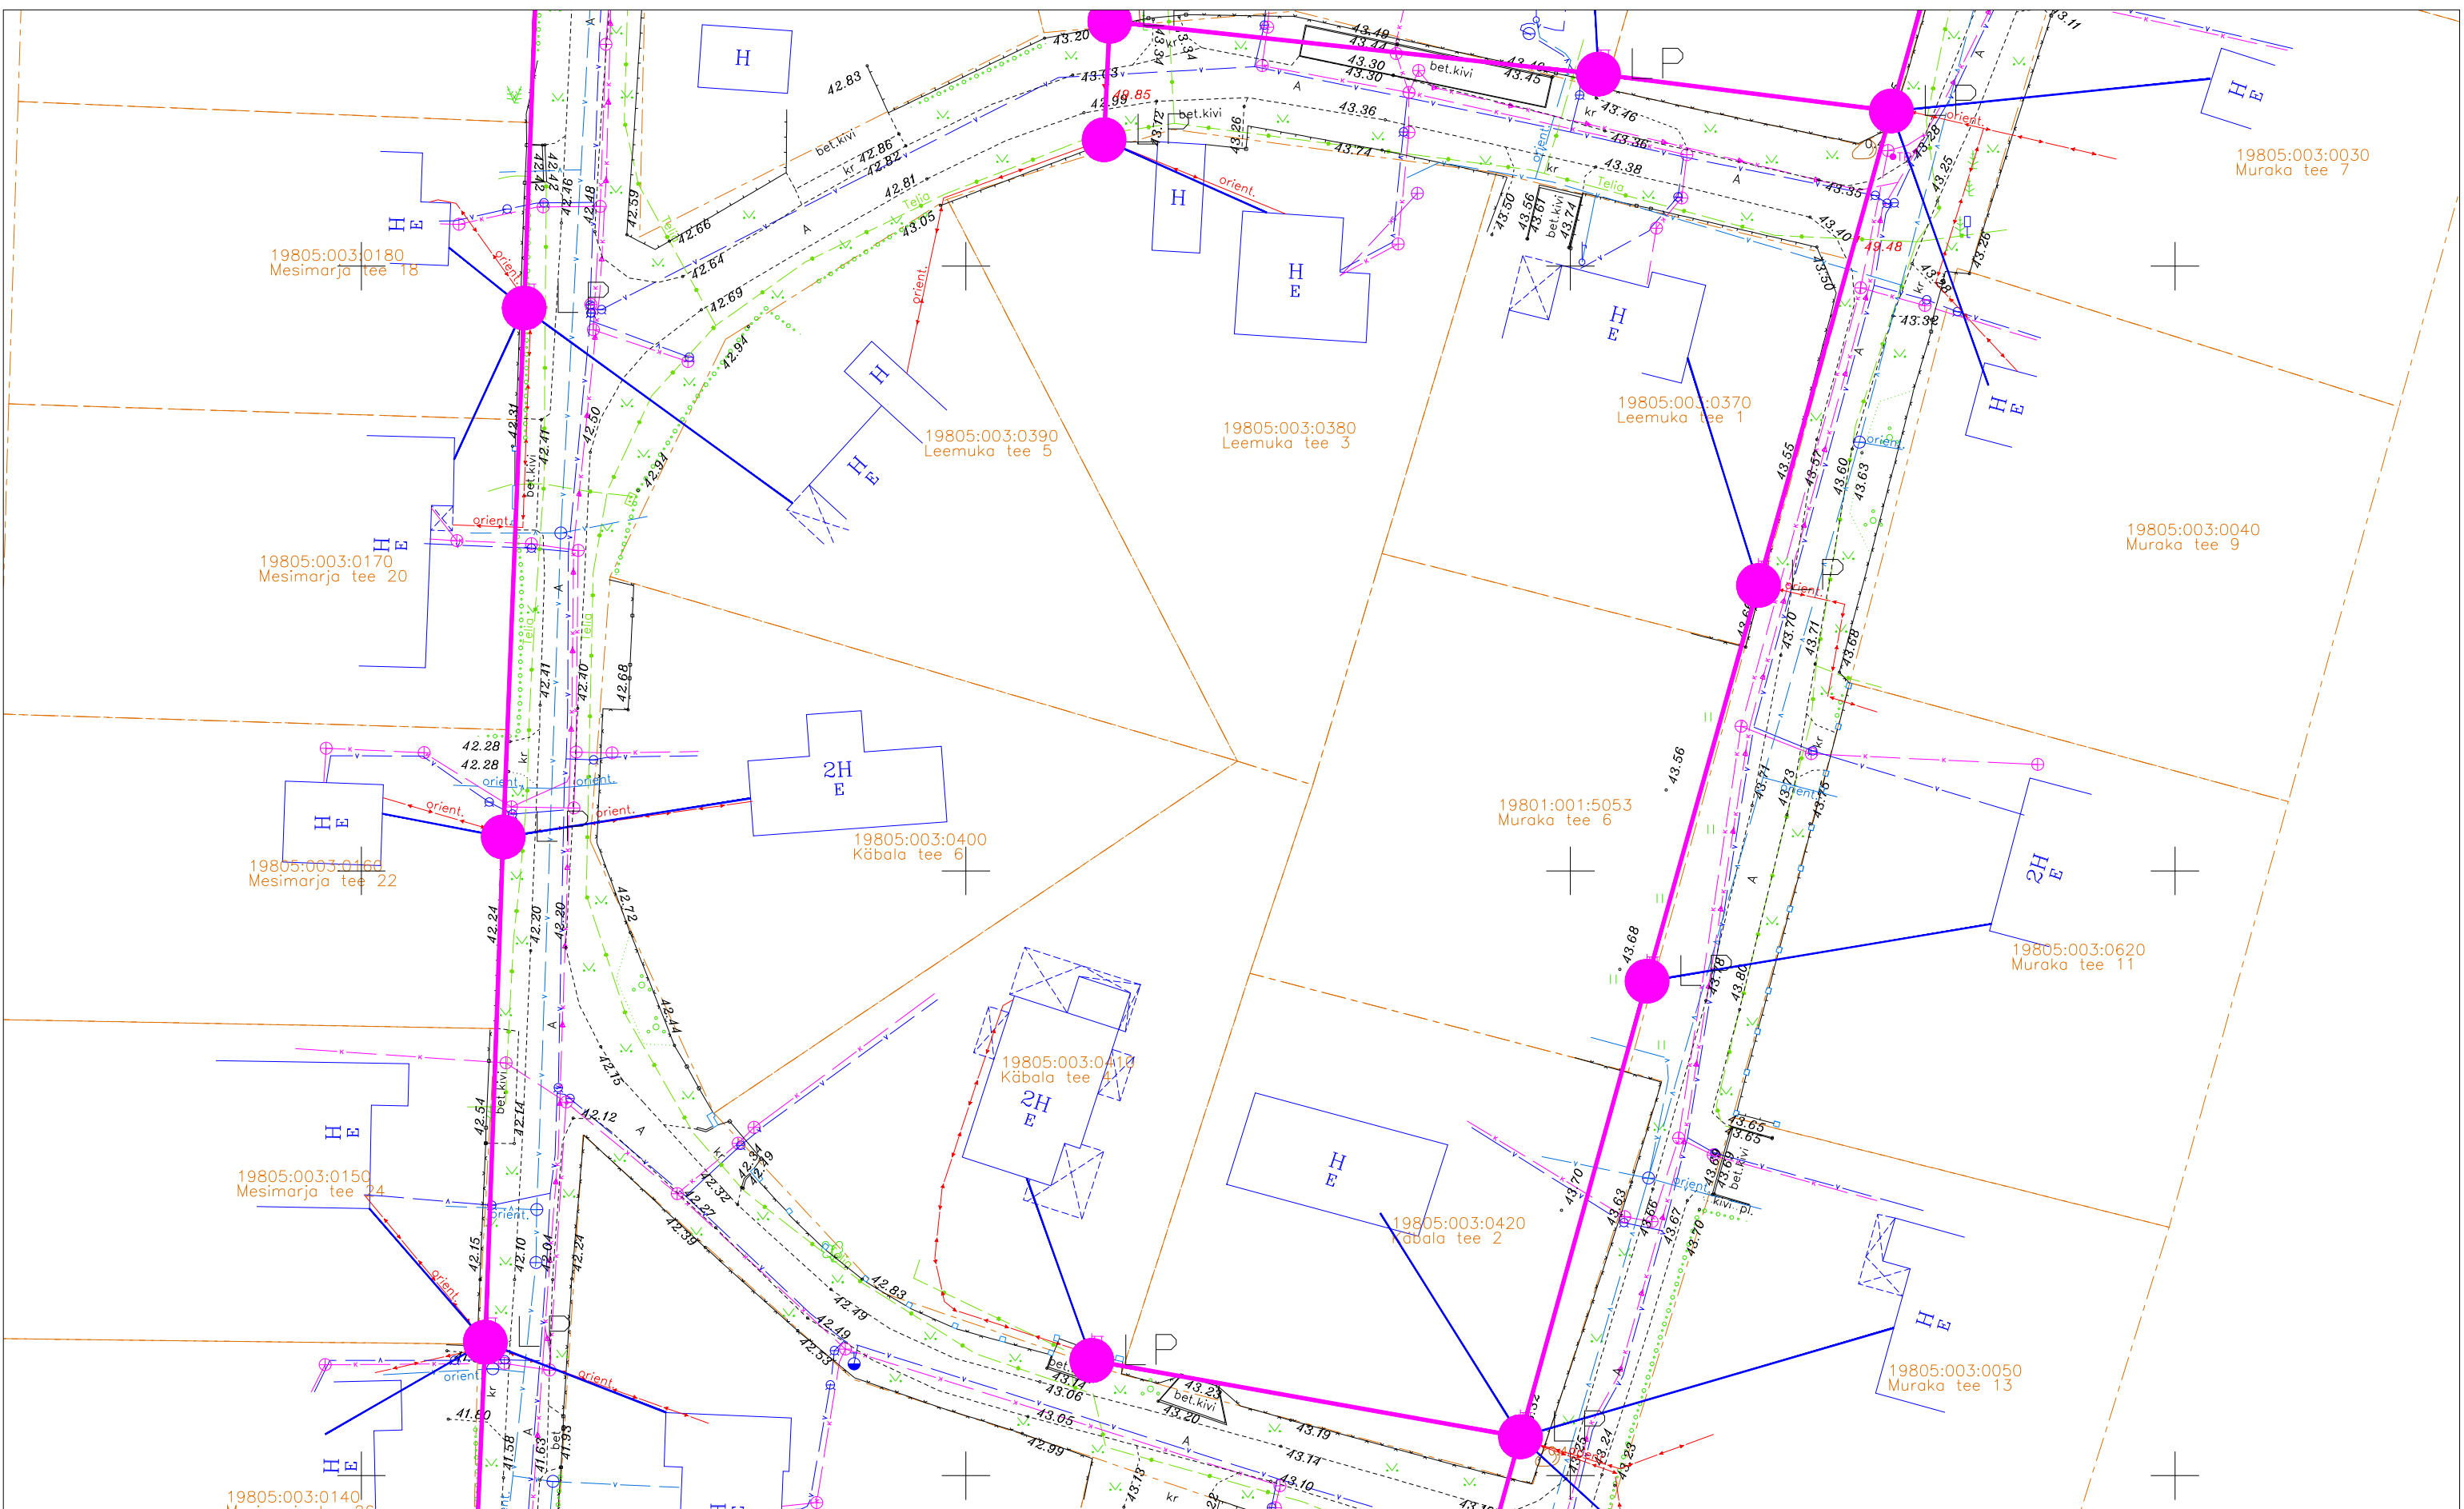


TINGMÄRGID:

	PROJEKTEERITUD MULTITORU (MAATRASS)		AVATUD KAEVIK
	PROJEKTEERITUD KLIENDILIIN (MAATRASS)		KATASTRIRÜKSUSTE PIIRID
	PROJEKTEERITUD MULTITORU (ÕHULIIN)		OLEMASOLEV MADALPINGE ÕHULIIN
	PROJEKTEERITUD KLIENDILIIN (ÕHULIIN)		OLEMASOLEV SIDEMAAKAABEL
	PROJEKTEERITUD KAITSETORU 1250N		OLEMASOLEV SIDEKANALISATSIOON
	PROJEKTEERITUD KAITSETORU 750N		OLEMASOLEV MP MAAKAABEL
	PROJEKTEERITUD SIDEKAEV		OLEMASOLEV KESKPINGE MAAKAABEL
	PROJEKTEERITUD JAOTUSKAPP		OLEMASOLEV KESKPINGE ÕHULIIN
	JAOTUSKAPI KONTOUR		OLEMASOLEV VEETORUSTIK
	PROJEKTEERITUD VAHEJAOTUSKAPP		OLEMASOLEV KANALISATSIOONITORUSTIK
	VAHEJAOTUSKAPI KONTOUR (MAAPEALNE)		OLEMASOLEV GAASITORUSTIK
	PROJEKTEERITUD LÕPP-PUNKT SOKLIL		

19805:003:0140 Mesimarja tee 26
 19805:003:0460 Mesimarja tee 11
 19805:003:0430 Kåbala tee 1


 OÜ Corle Uustalu 2, Kose 75101 Telefon 6069300 Faks 6069308 www.corle.ee	Töö nr.	MKM3_HARKU	Leht	Lehti
	Projekt	Muraste alevik passiivse elektroonilise side juurdepääsuvõrgu rajamine	15	24
Teostas	Asukoht	Mõõtkava 1: 500		
Kontrollis	Joonis	25.07.2024		
Tellija	Corle OÜ			

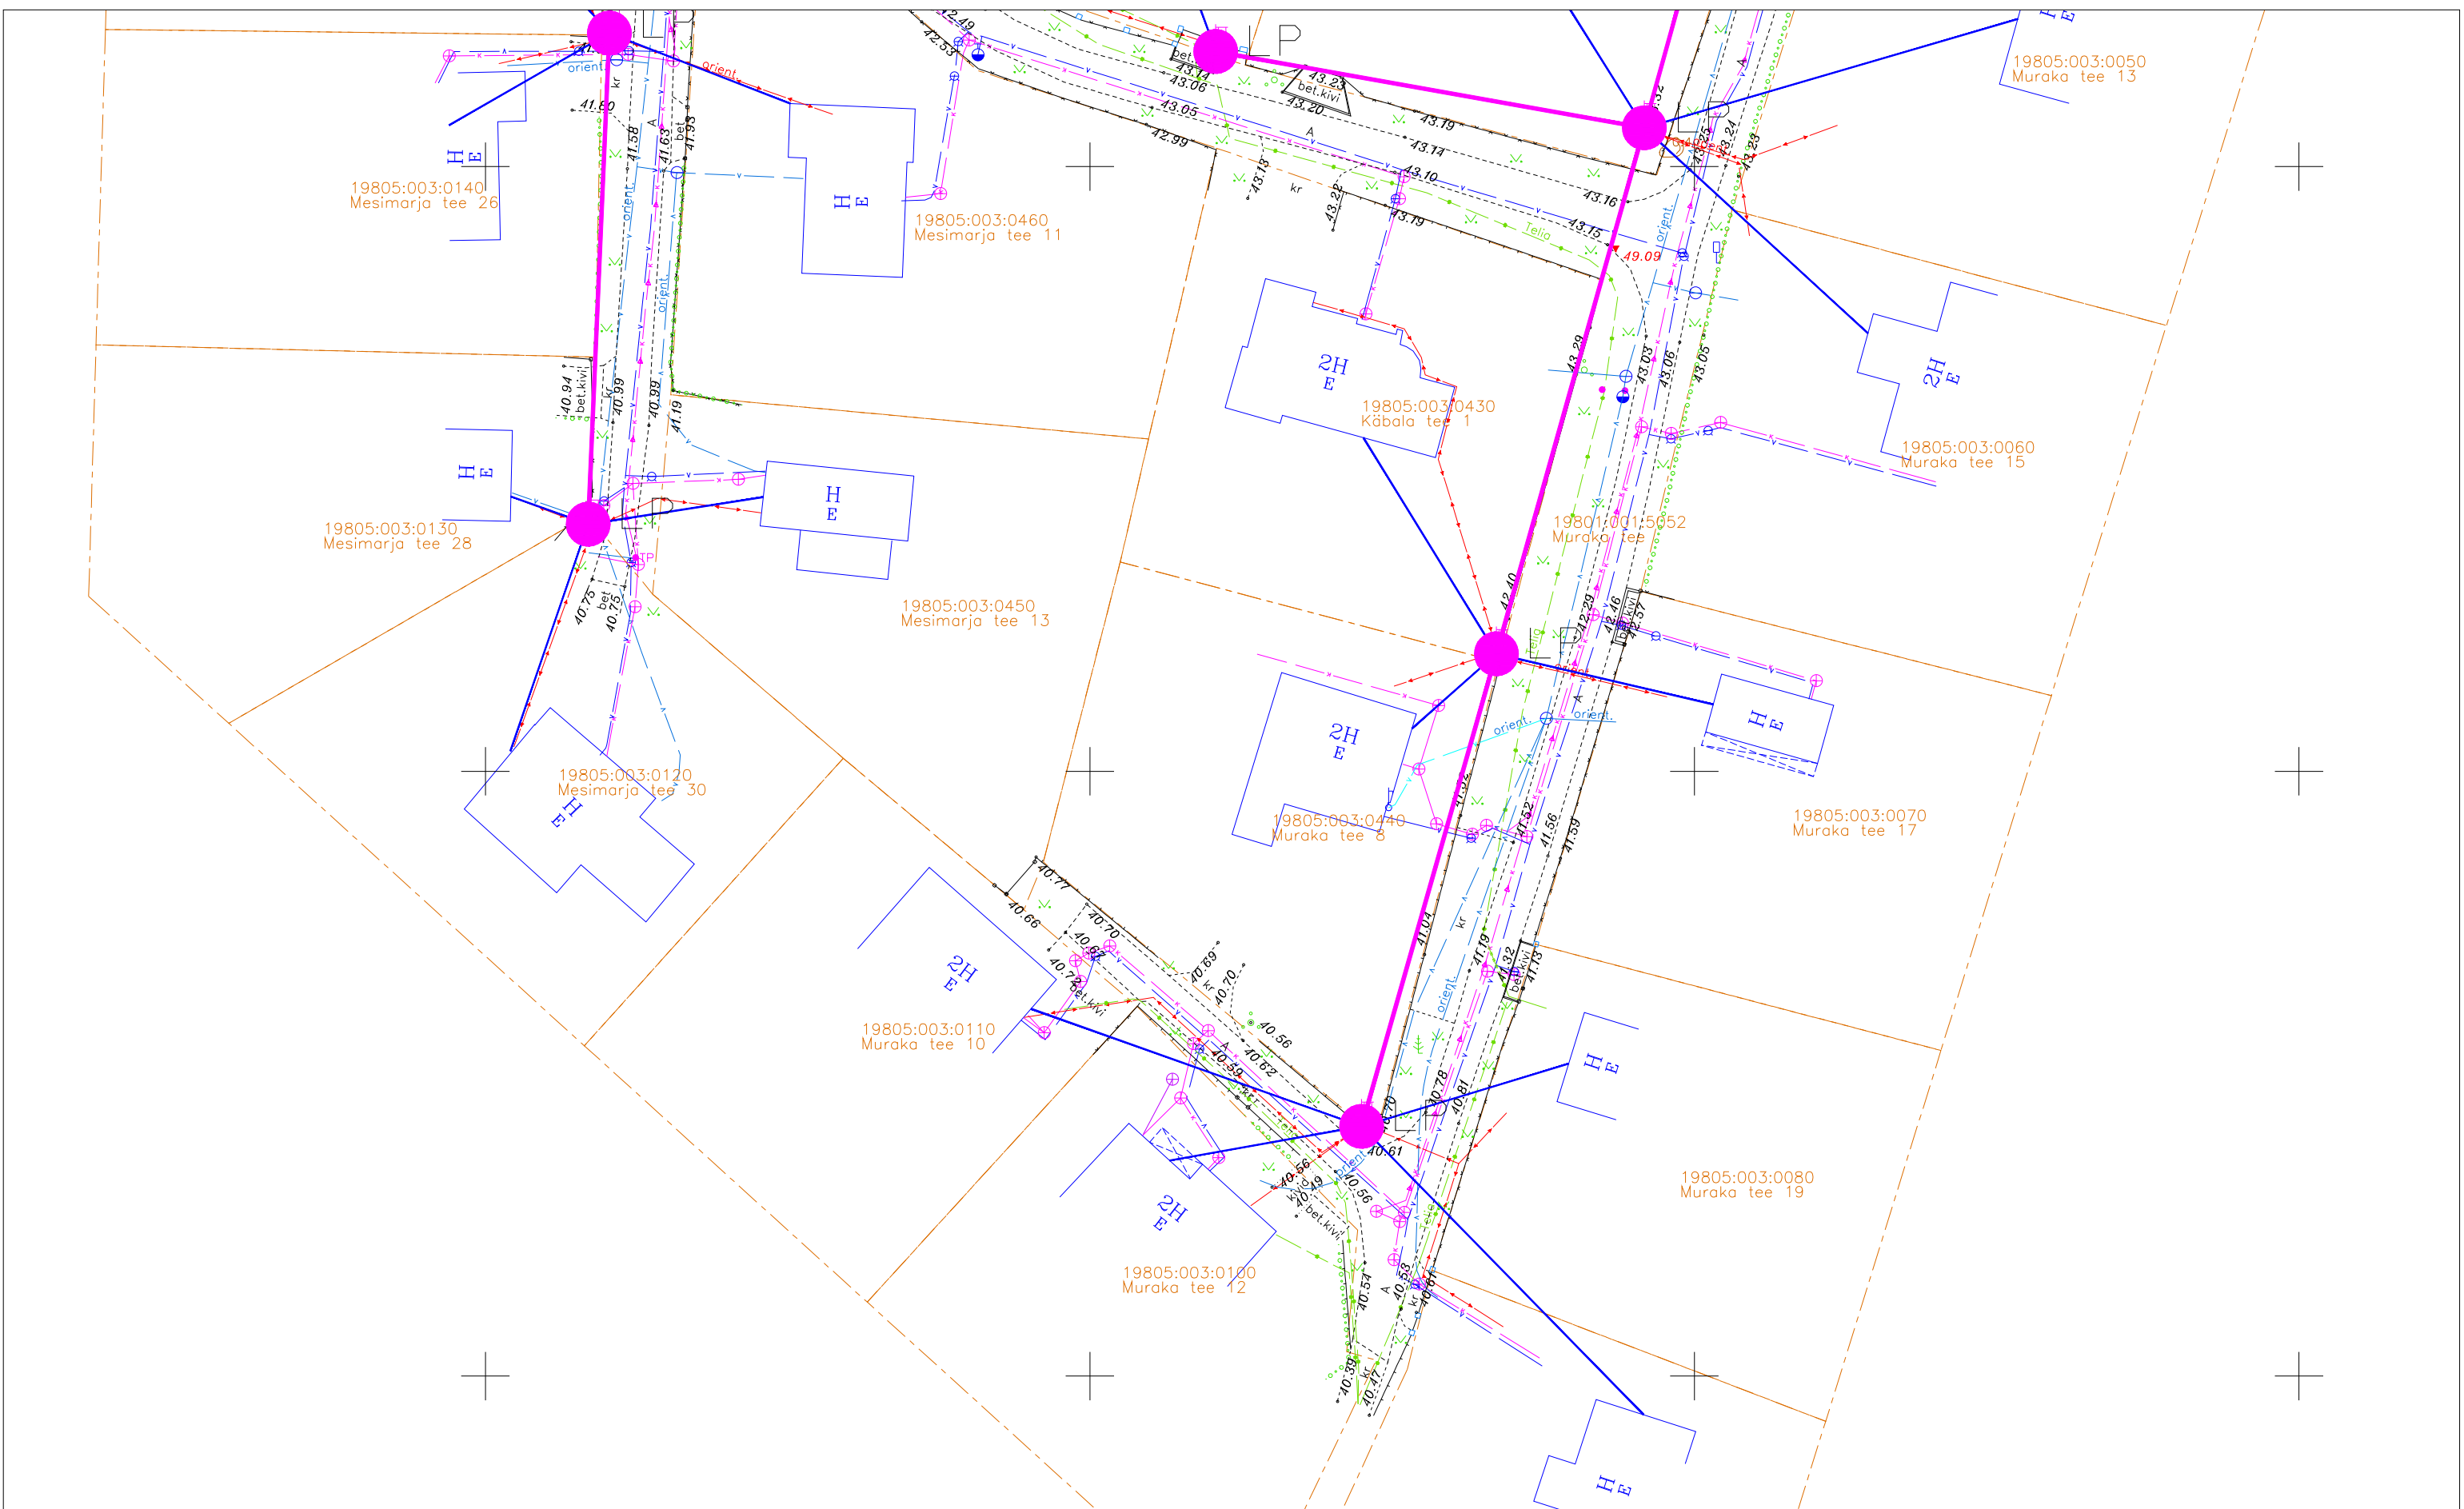

TINGMÄRGID:	
	PROJEKTEERITUD MULTITORU (MAATRASS)
	PROJEKTEERITUD KLIENDILIIN (MAATRASS)
	PROJEKTEERITUD MULTITORU (ÕHULIIN)
	PROJEKTEERITUD KLIENDILIIN (ÕHULIIN)
	PROJEKTEERITUD KAITSETORU 1250N
	PROJEKTEERITUD KAITSETORU 750N
	PROJEKTEERITUD SIDEKAEV
	PROJEKTEERITUD JAOTUSKAPP
	JAOTUSKAPI KONTOUR
	PROJEKTEERITUD VAHEJAOTUSKAPP
	VAHEJAOTUSKAPI KONTOUR (MAAPEALNE)
	PROJEKTEERITUD LÕPP-PUNKT SOKLIL
	AVATUD KAEVIK
	KATASTRIRÜKSUSTE PIIRID
	OLEMASOLEV MADALPINGE ÕHULIIN
	OLEMASOLEV SIDEMAAKAABEL
	OLEMASOLEV SIDEKANALISATSIOON
	OLEMASOLEV MP MAAKAABEL
	OLEMASOLEV KESKPINGE MAAKAABEL
	OLEMASOLEV KESKPINGE ÕHULIIN
	OLEMASOLEV VEETORUSTIK
	OLEMASOLEV KANALISATSIOONITORUSTIK
	OLEMASOLEV GAASITORUSTIK



Ühik	OÜ Corle	Töö nr.	MKM3_HARKU	Leht	Lehti
Teostas	Uustalu 2, Kose 75101	Projekt	Muraste alevik passiivse elektroonilise side juurdepääsuvõrgu rajamine	16	24
Kontrollis	www.corle.ee	Asukoht	Harju maakond, Harku vald, Muraste küla	Mõõtkava 1:500	
Tellijä	6069300	Joonis	Eelprojekt	25.07.2024	
	Faks 6069308		Asendiplaan		
	6069308				
	Corle OÜ				

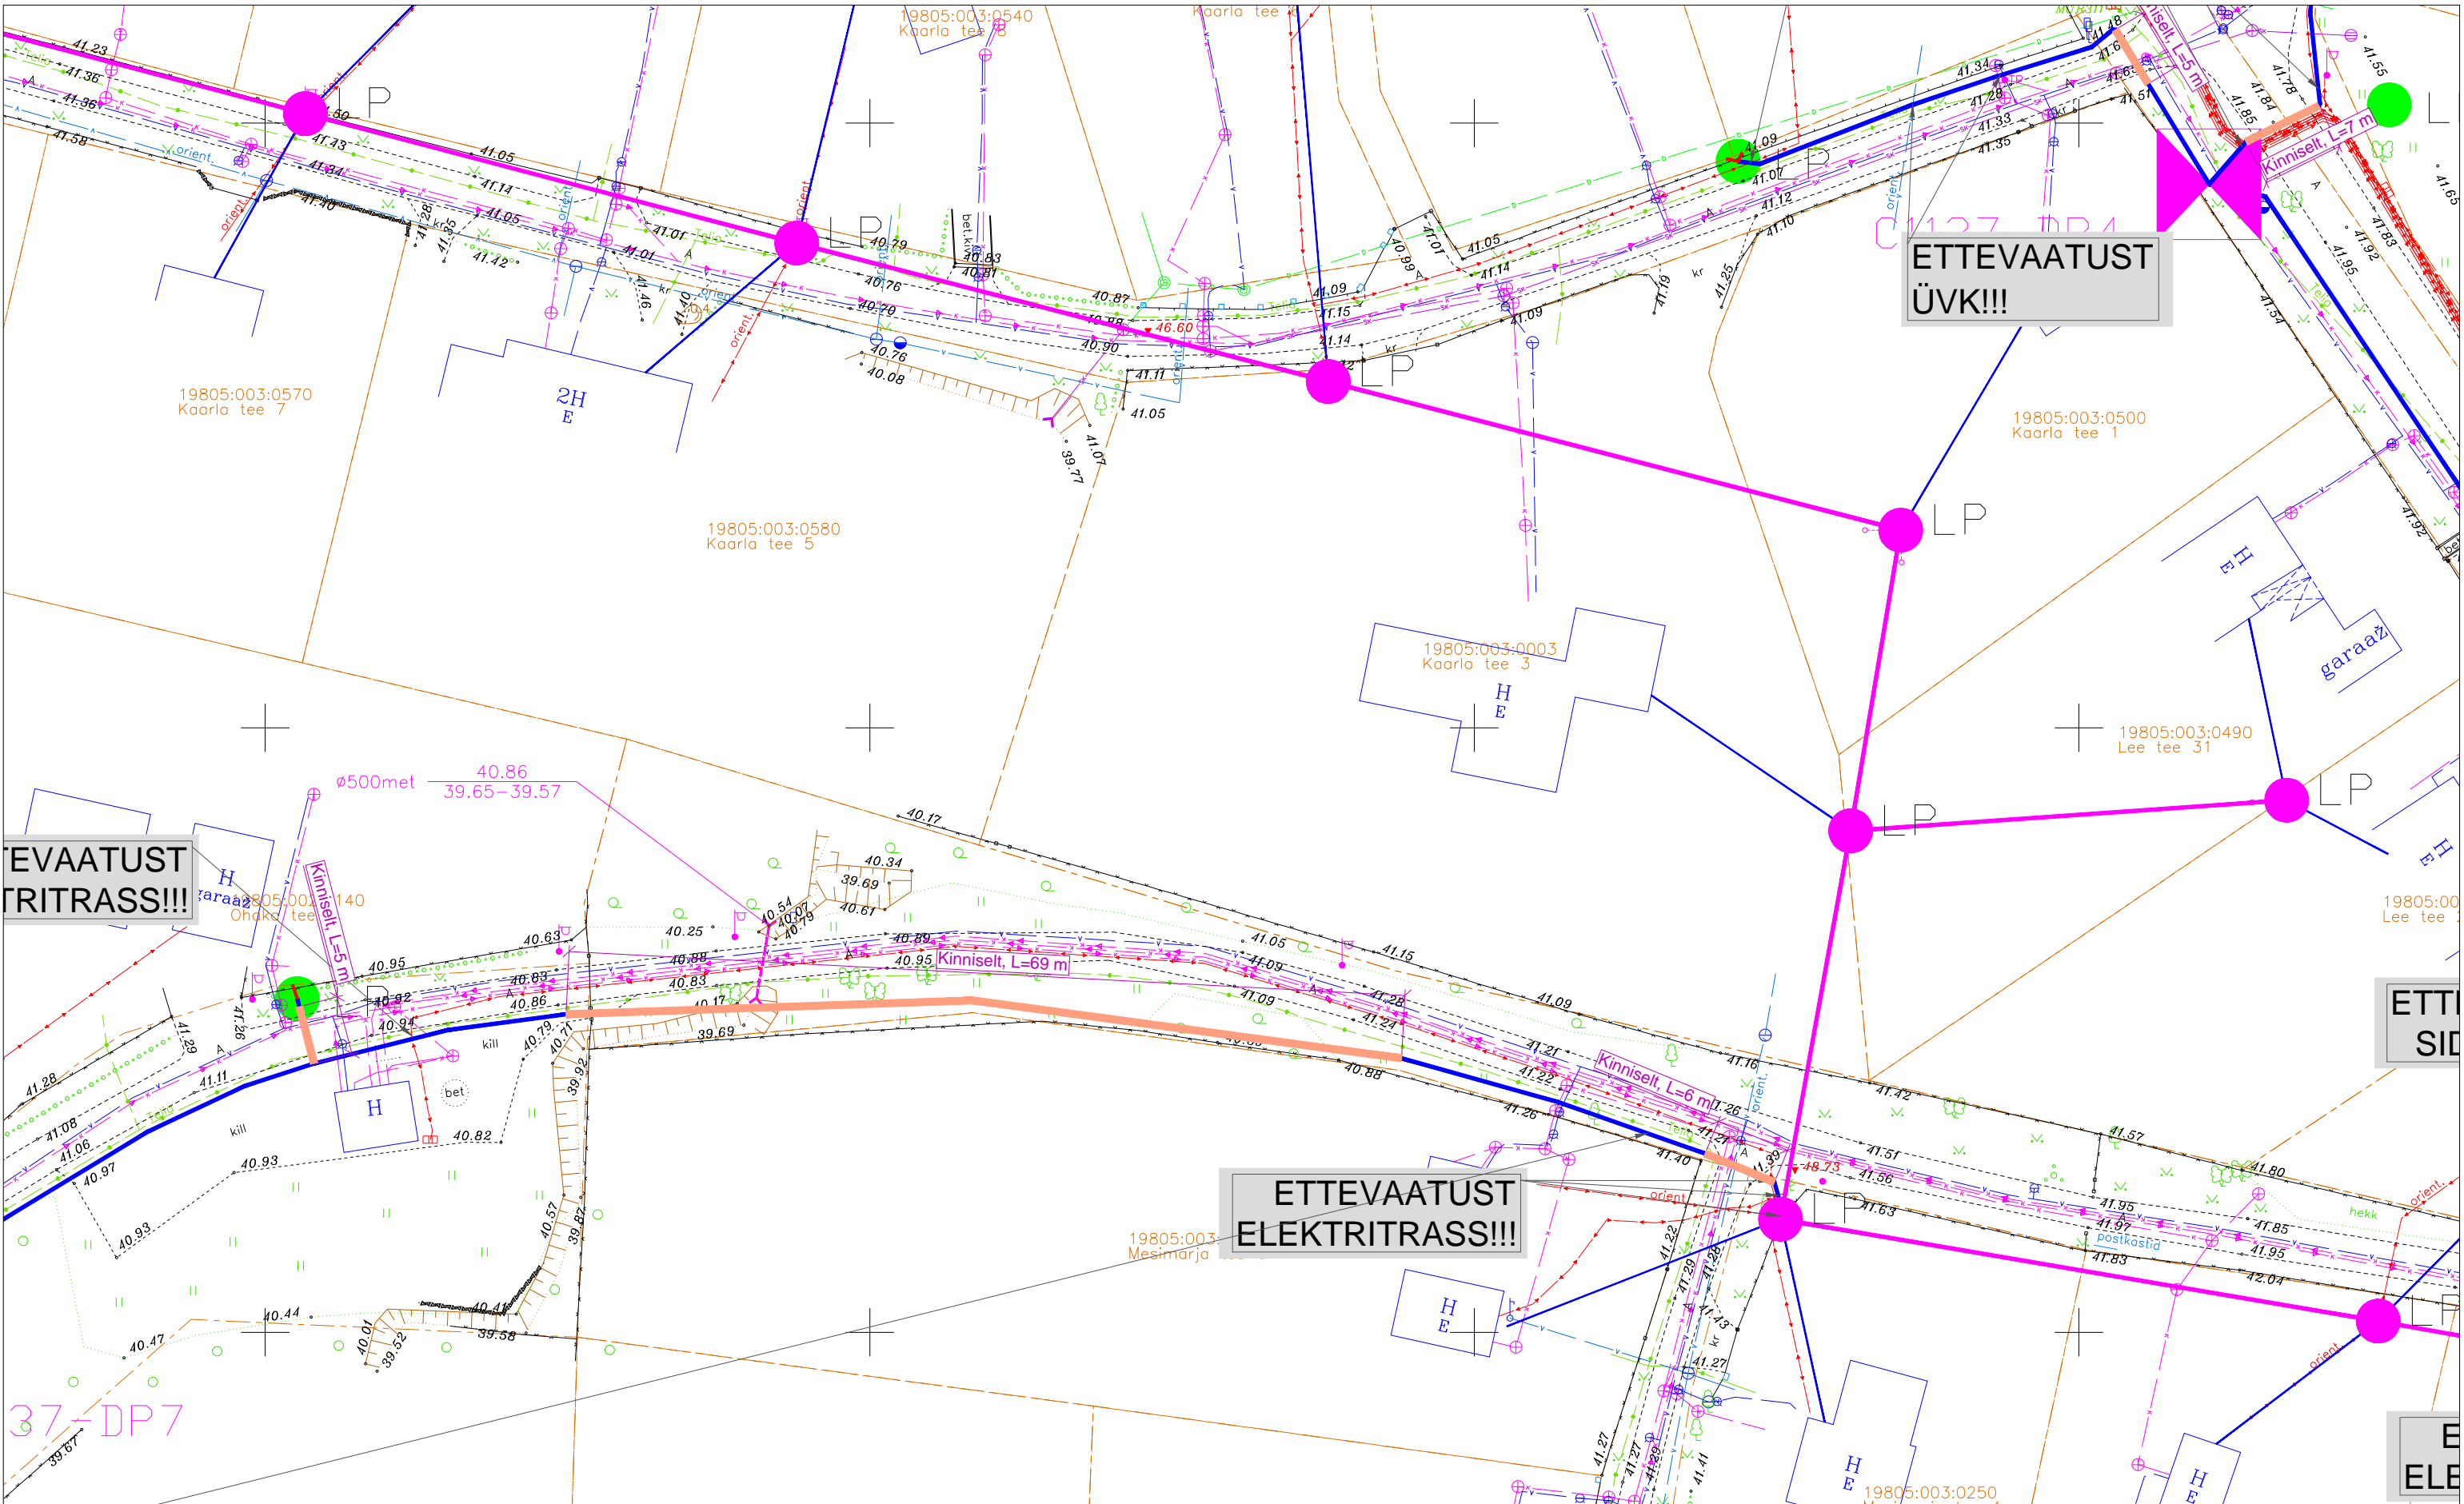

**ETTEVAATUST
ÜVK!!!**

**EVAATUST
TRITRASS!!!**

**ETTEVAATUST
ELEKTRITRASS!!!**

**ETTEVAATUST
SID...**

TINGMÄRGID:	
	PROJEKTEERITUD MULTITORU (MAATRASS)
	PROJEKTEERITUD KLIENDILIIN (MAATRASS)
	PROJEKTEERITUD MULTITORU (OHULIIN)
	PROJEKTEERITUD KLIENDILIIN (OHULIIN)
	PROJEKTEERITUD KAITSETORU 1250N
	PROJEKTEERITUD KAITSETORU 750N
	PROJEKTEERITUD SIDEKAEV
	PROJEKTEERITUD JAOTUSKAPP
	JAOTUSKAPI KONTOUR
	PROJEKTEERITUD VAHEJAOTUSKAPP
	VAHEJAOTUSKAPI KONTOUR (MAAPEALNE)
	PROJEKTEERITUD LÕPP-PUNKT SOKLIL
	AVATUD KAEVIK
	KATASTRÜKSUSTE PIIRID
	OLEMASOLEV MADALPINGE OHULIIN
	OLEMASOLEV SIDEMAAKAABEL
	OLEMASOLEV SIDEKANALISATSIOON
	OLEMASOLEV MP MAAKAABEL
	OLEMASOLEV KESKPINGE MAAKAABEL
	OLEMASOLEV KESKPINGE OHULIIN
	OLEMASOLEV VEETORUSTIK
	OLEMASOLEV KANALISATSIOONITORUSTIK
	OLEMASOLEV GAASITORUSTIK



ÜO Corle	Töö nr.	MKM3_HARKU	Leht	Lehti
Uustalu 2, Kose 75101			17	24
www.corle.ee	Projekt	Muraste alevik passiivse elektroonilise side juurdepääsuvõrgu rajamine		Mõõtkava 1:500
Telefon 6069300	Faks 6069308			
Teostas	Anti Salura/allkirjastatud digitaalselt/	Asukoht	Harju maakond, Harku vald	
Kontrollis	Kaupo Kallak/allkirjastatud digitaalselt/		Muraste küla	
Tellijä	Corle OÜ	Joonis	Eelprojekt	
			Asendiplaan	

37-DP7

19805:003:0220
Mesimarja tee 10

19805:003:0230
Mesimarja tee 8

19805:003:0250
Mesimarja tee 4

19805:003:0570
Kaarla tee 7

19805:003:0580
Kaarla tee 5

19805:003:0540
Kaarla tee 8


19805:003:0003
Kaarla tee 3

19805:003:0500
Kaarla tee 1

19805:003:0490
Lee tee 31

19805:003:0490
Lee tee 31

19805:003:0230
Mesimarja

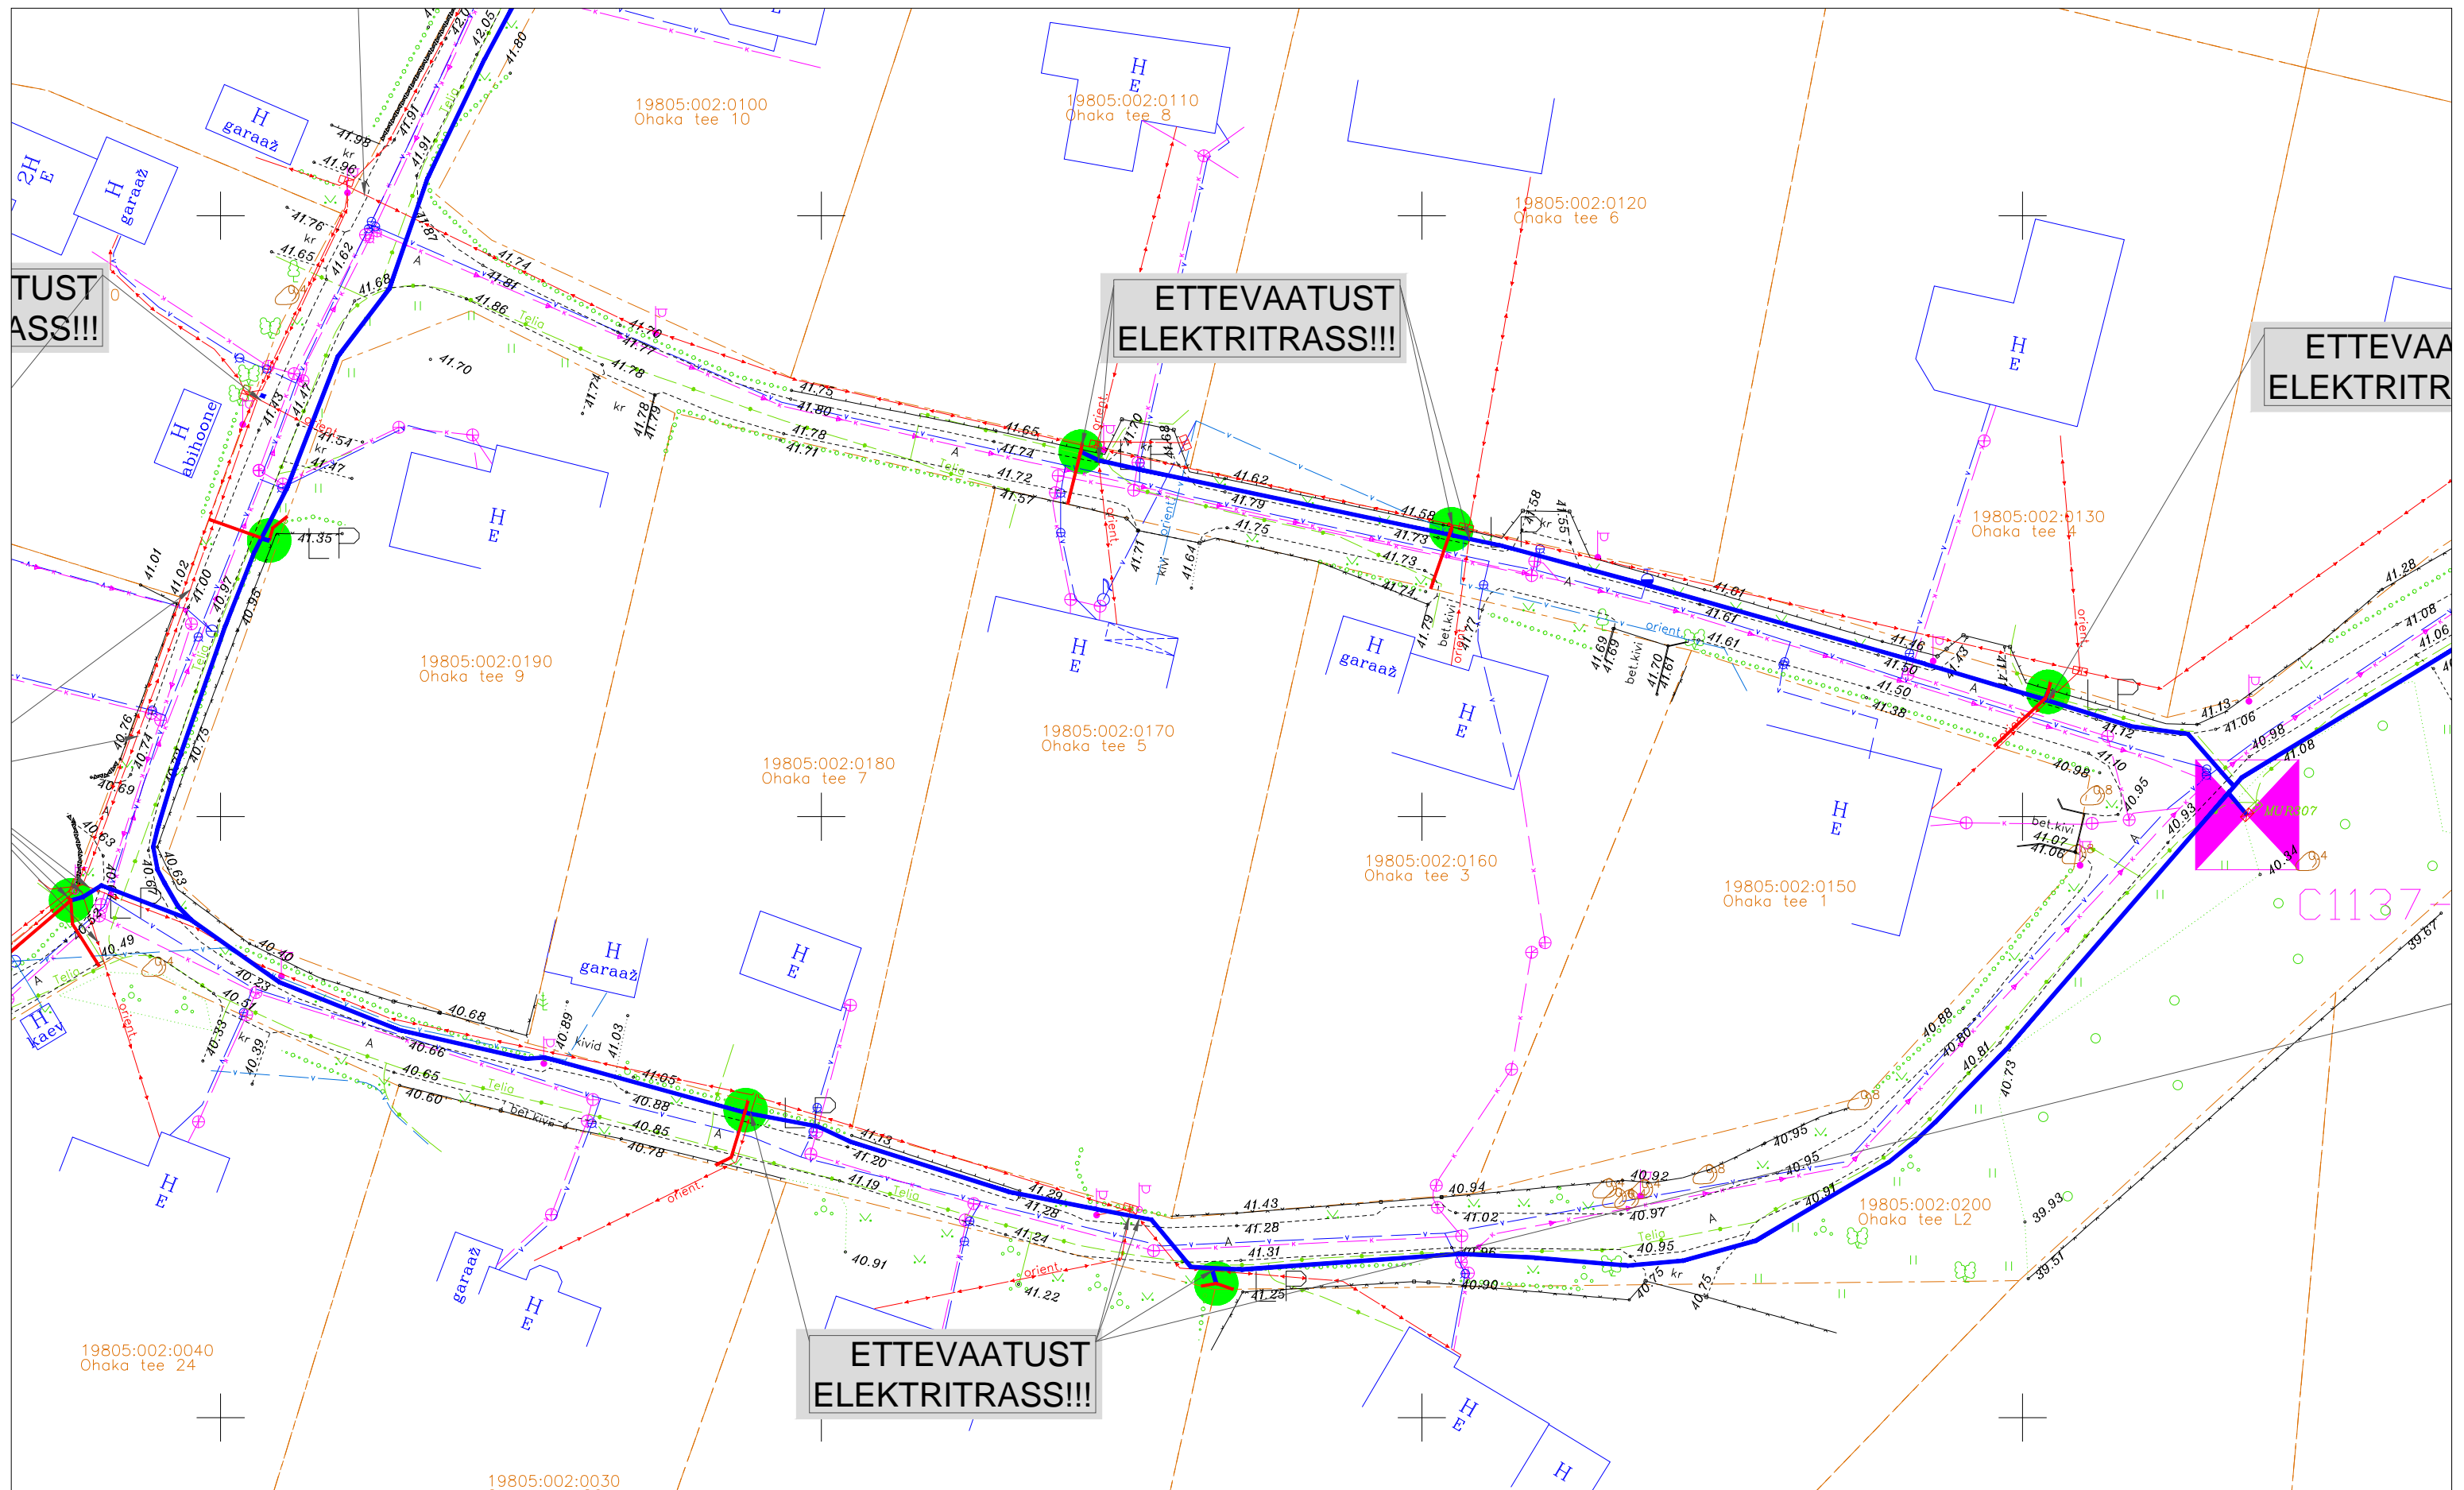


TINGMÄRGID:

	PROJEKTEERITUD MULTITORU (MAATRASS)		AVATUD KAEVIK
	PROJEKTEERITUD KLIENDILIIN (MAATRASS)		KATASTRIRÜKSUSTE PIIRID
	PROJEKTEERITUD MULTITORU (ÕHULIIN)		OLEMASOLEV MADALPINGE ÕHULIIN
	PROJEKTEERITUD KLIENDILIIN (ÕHULIIN)		OLEMASOLEV SIDEMAAKAABEL
	PROJEKTEERITUD KAITSETORU 1250N		OLEMASOLEV SIDEKANALISATSIOON
	PROJEKTEERITUD KAITSETORU 750N		OLEMASOLEV MP MAAKAABEL
	PROJEKTEERITUD SIDEKAEV		OLEMASOLEV KESKPINGE MAAKAABEL
	PROJEKTEERITUD JAOTUSKAPP		OLEMASOLEV KESKPINGE ÕHULIIN
	JAOTUSKAPI KONTOUR		OLEMASOLEV VEETORUSTIK
	PROJEKTEERITUD VAHEJAOTUSKAPP		OLEMASOLEV KANALISATSIOONITORUSTIK
	VAHEJAOTUSKAPI KONTOUR (MAAPEALNE)		OLEMASOLEV GAASITORUSTIK
	PROJEKTEERITUD LÕPP-PUNKT SOKLIL		

19805:002:0020
Ohaka tee 28



19805:002:0040 Ohaka tee 24	19805:002:0030 Ohaka tee 26	19805:002:0190 Ohaka tee 9	19805:002:0180 Ohaka tee 7	19805:002:0170 Ohaka tee 5	19805:002:0160 Ohaka tee 3	19805:002:0150 Ohaka tee 1	19805:002:0200 Ohaka tee L2	19801:001:3857 Väike-Hiie																																			
19805:002:0100 Ohaka tee 10	19805:002:0110 Ohaka tee 8	19805:002:0120 Ohaka tee 6	19805:002:0130 Ohaka tee 4	
ETTEVAATUST ELEKTRITRASS!!!		ETTEVAATUST ELEKTRITRASS!!!		ETTEVAATUST ELEKTRITRASS!!!		ETTEVAATUST ELEKTRITRASS!!!																																					
<table border="1"> <tr> <td>UÜ Corle</td> <td>Töö nr.</td> <td>MKM3_HARKU</td> <td>Leht</td> <td>Lehti</td> </tr> <tr> <td>Uustalu 2, Kose 75101</td> <td></td> <td></td> <td>18</td> <td>24</td> </tr> <tr> <td>www.corle.ee</td> <td>Projekt</td> <td>Muraste alevik passiivse elektroonilise side juurdepääsuvõrgu rajamine</td> <td colspan="2">Mõõtkava 1:500</td> </tr> <tr> <td>Telefon 6069300</td> <td>Faks 6069308</td> <td>Asukoht</td> <td colspan="2">Harju maakond, Harku vald</td> </tr> <tr> <td>Teostas</td> <td>Anti Salura/allkirjastatud digitaalselt/</td> <td>Kontrollis</td> <td colspan="2">Muraste küla</td> </tr> <tr> <td>Tellijä</td> <td>Corle OÜ</td> <td>Joonis</td> <td colspan="2">Eelprojekt</td> </tr> <tr> <td></td> <td></td> <td></td> <td colspan="2">Asendiplaan</td> </tr> </table>									UÜ Corle	Töö nr.	MKM3_HARKU	Leht	Lehti	Uustalu 2, Kose 75101			18	24	www.corle.ee	Projekt	Muraste alevik passiivse elektroonilise side juurdepääsuvõrgu rajamine	Mõõtkava 1:500		Telefon 6069300	Faks 6069308	Asukoht	Harju maakond, Harku vald		Teostas	Anti Salura/allkirjastatud digitaalselt/	Kontrollis	Muraste küla		Tellijä	Corle OÜ	Joonis	Eelprojekt					Asendiplaan	
UÜ Corle	Töö nr.	MKM3_HARKU	Leht	Lehti																																							
Uustalu 2, Kose 75101			18	24																																							
www.corle.ee	Projekt	Muraste alevik passiivse elektroonilise side juurdepääsuvõrgu rajamine	Mõõtkava 1:500	
Telefon 6069300	Faks 6069308	Asukoht	Harju maakond, Harku vald	
Teostas	Anti Salura/allkirjastatud digitaalselt/	Kontrollis	Muraste küla	
Tellijä	Corle OÜ	Joonis	Eelprojekt	
			Asendiplaan	

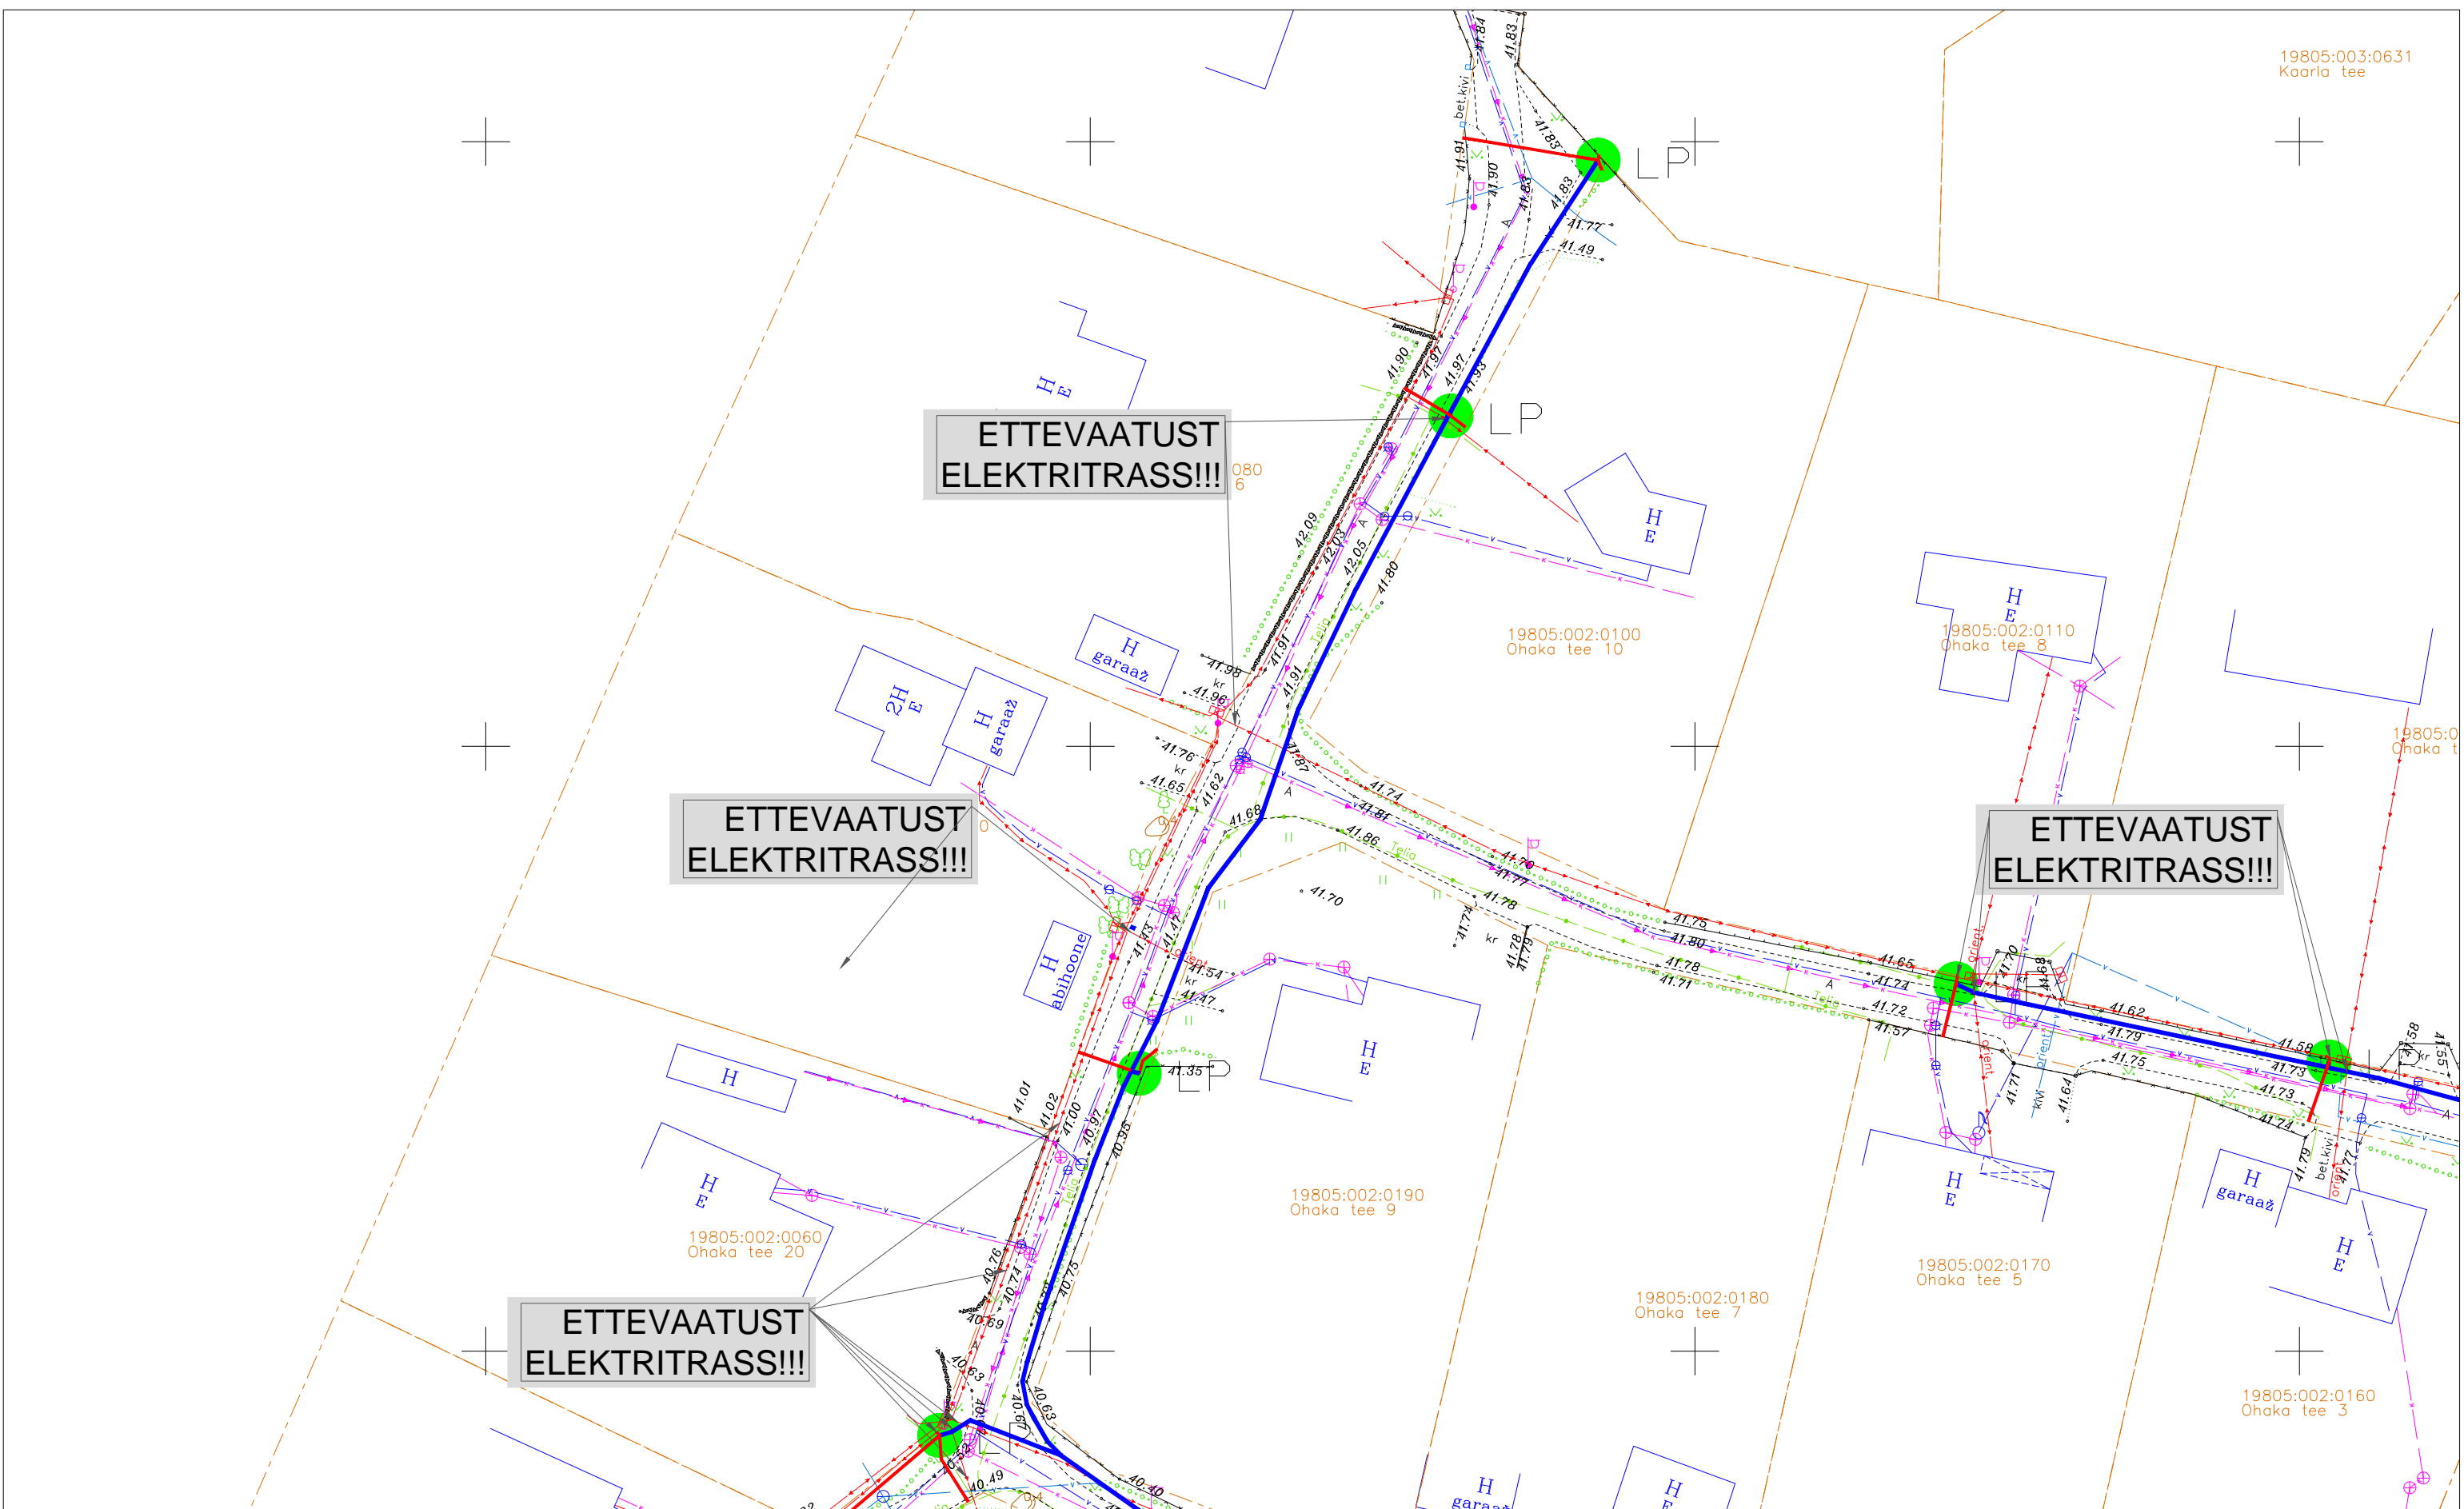

**ETTEVAATUST
ELEKTRITRASS!!!**

**ETTEVAATUST
ELEKTRITRASS!!!**


**ETTEVAATUST
ELEKTRITRASS!!!**

**ETTEVAATUST
ELEKTRITRASS!!!**

TINGMÄRGID:	
	PROJEKTEERITUD MULTITORU (MAATRASS)
	PROJEKTEERITUD KLIENDILIIN (MAATRASS)
	PROJEKTEERITUD MULTITORU (OHULIIN)
	PROJEKTEERITUD KLIENDILIIN (OHULIIN)
	PROJEKTEERITUD KAITSETORU 1250N
	PROJEKTEERITUD KAITSETORU 750N
	PROJEKTEERITUD SIDEKAEV
	PROJEKTEERITUD JAOTUSKAPP
	JAOTUSKAPI KONTOUR
	PROJEKTEERITUD VAHEJAOTUSKAPP
	VAHEJAOTUSKAPI KONTOUR (MAAPEALNE)
	PROJEKTEERITUD LÕPP-PUNKT SOKLIL
	AVATUD KAEVIK
	KATASTRILÜKSUSTE PIIRID
	OLEMASOLEV MADALPINGE OHULIIN
	OLEMASOLEV SIDEMAAKAABEL
	OLEMASOLEV SIDEKANALISATSIOON
	OLEMASOLEV MP MAAKAABEL
	OLEMASOLEV KESKPINGE MAAKAABEL
	OLEMASOLEV KESKPINGE OHULIIN
	OLEMASOLEV VEETORUSTIK
	OLEMASOLEV KANALISATSIOONITORUSTIK
	OLEMASOLEV GAASITORUSTIK




UÜ Corle Uustalu 2, Kose 75101	Töö nr.	MKM3_HARKU	Leht 19	Lehti 24
www.corle.ee	Projekt	Muraste alevik passiivse elektroonilise side juurdepääsuvõrgu rajamine	Mõõtkava 1: 500	
Telefon 6069300	Faks 6069308	Asukoht	Harju maakond, Harku vald Muraste küla	
Teostas	Anti Salura/allkirjastatud digitaalselt/ Kontrollis Kaupo Kallak/allkirjastatud digitaalselt/	Joonis	Eelprojekt Asendiplaani	
Tellijä	Corle OÜ	25.07.2024		

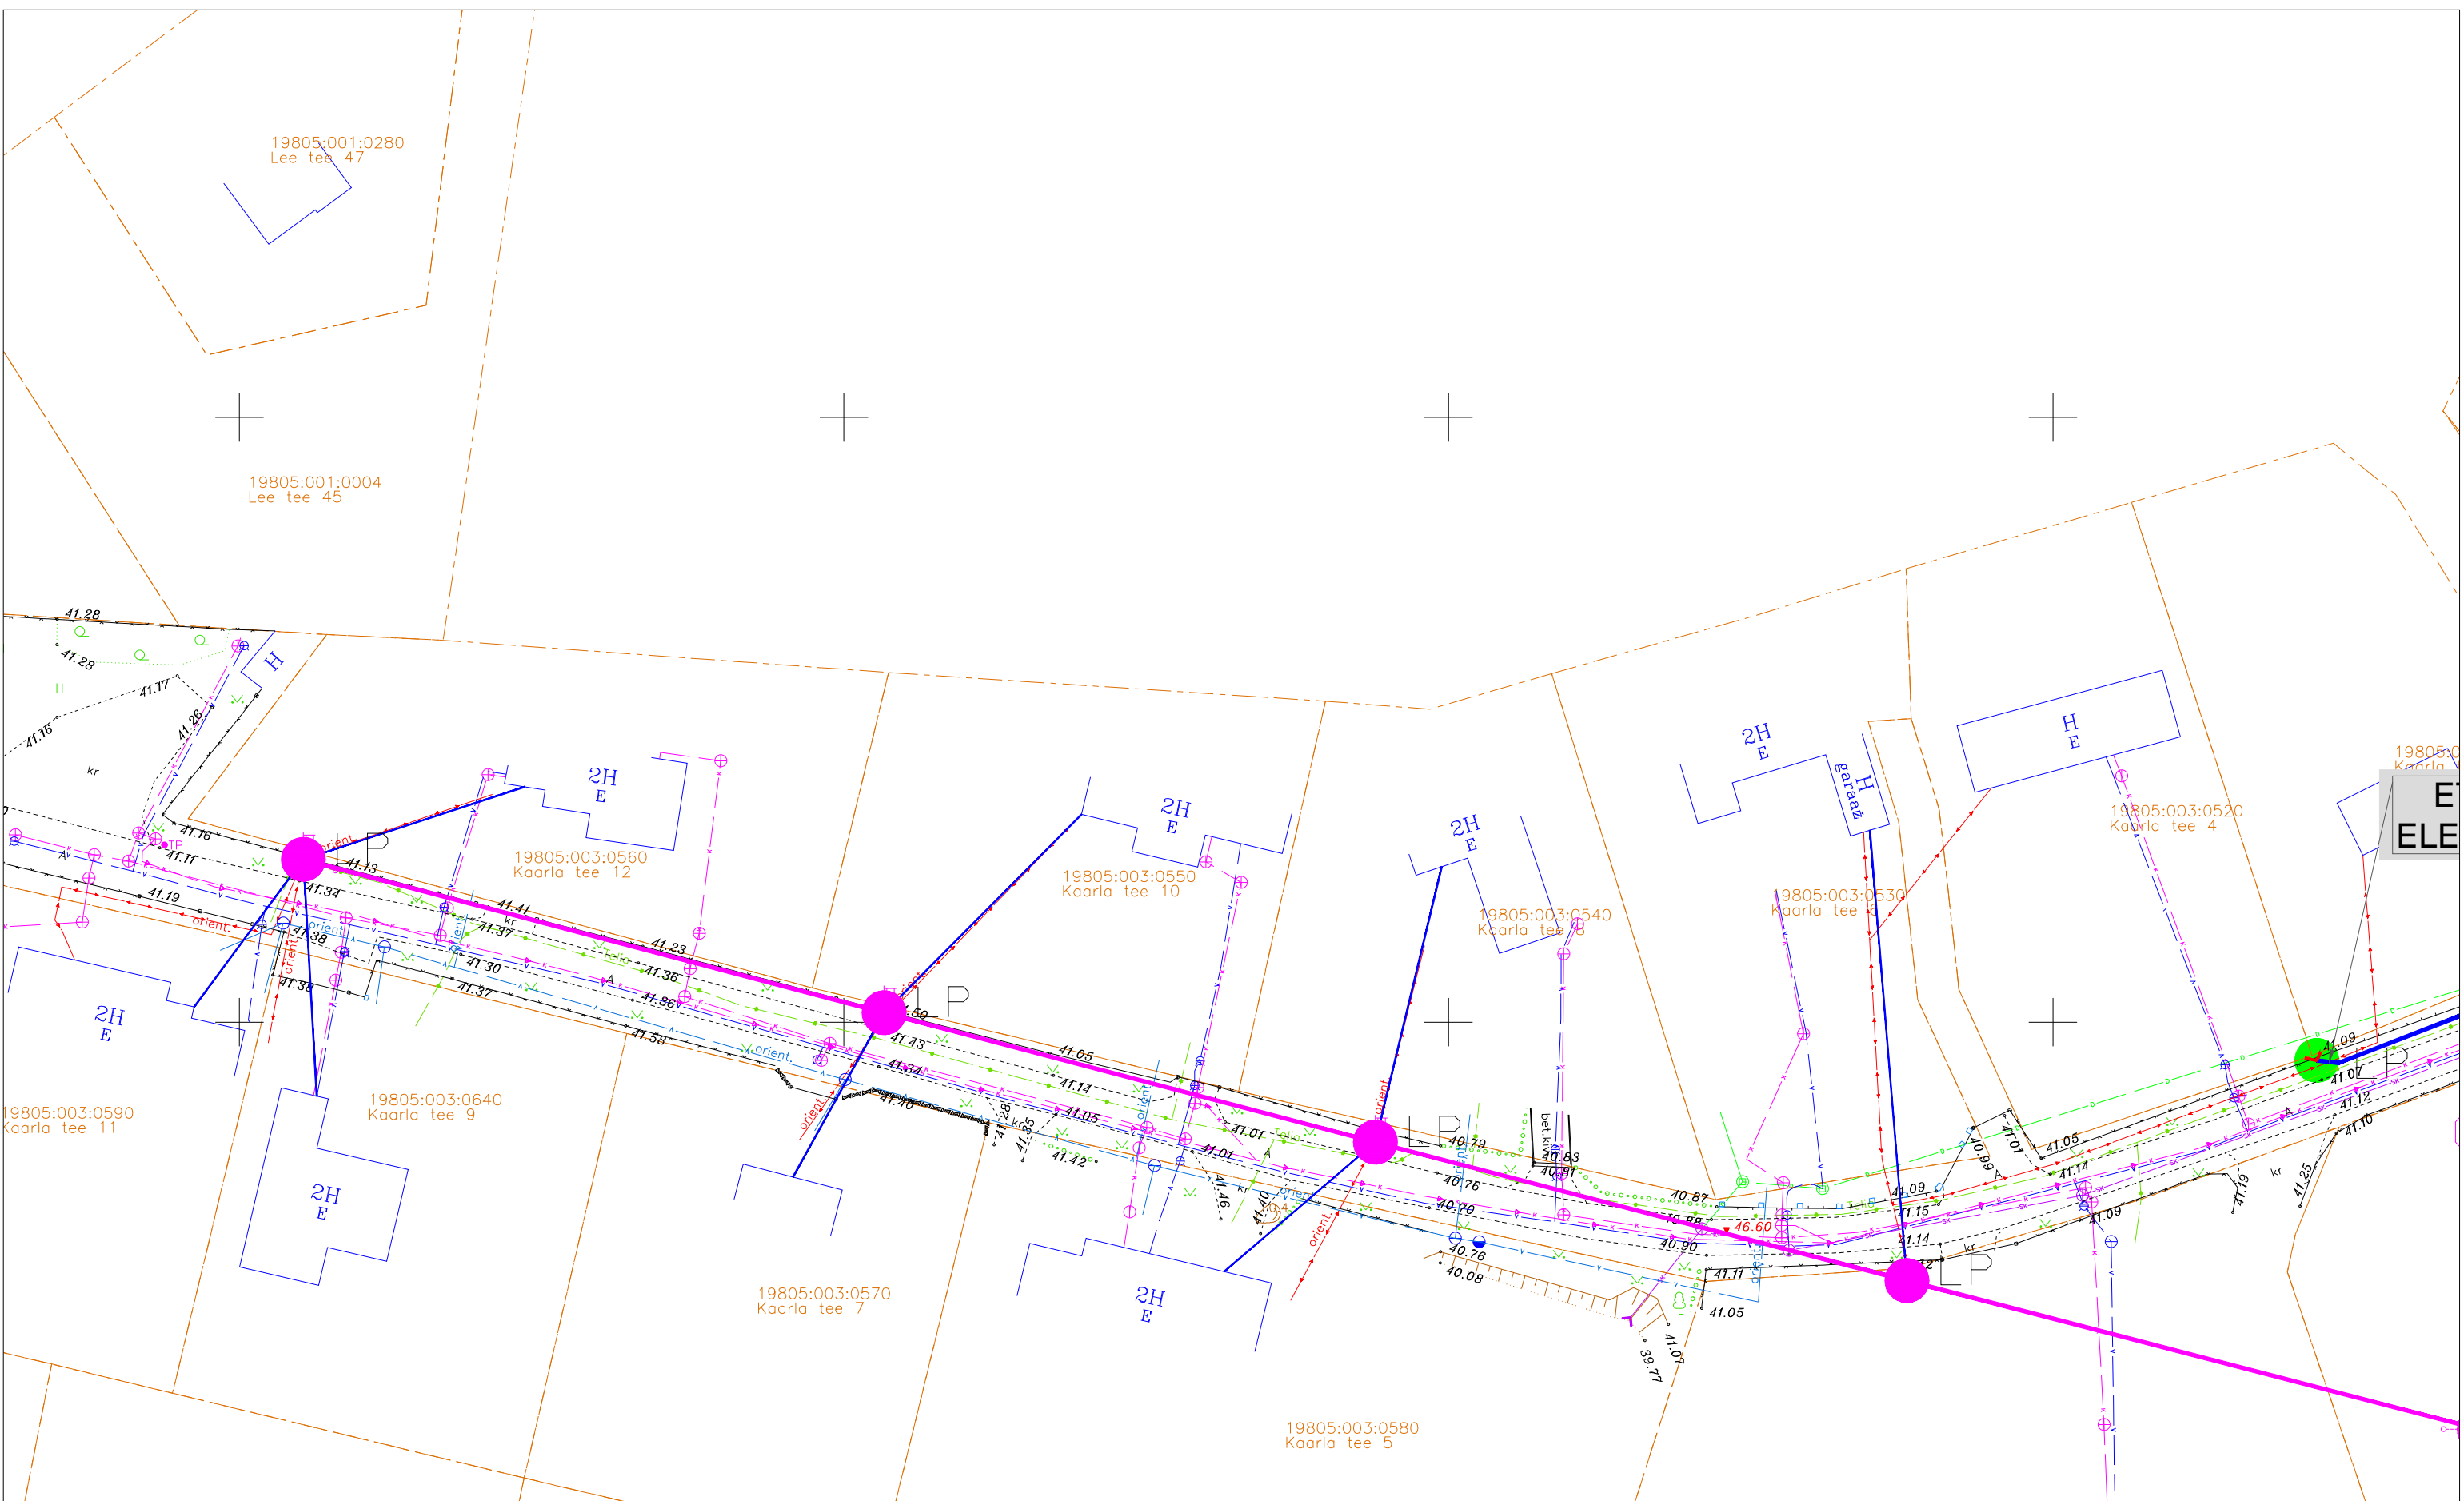

TINGMÄRGID:	
	PROJEKTEERITUD MULTITORU (MAATRASS)
	PROJEKTEERITUD KLIENDILIIN (MAATRASS)
	PROJEKTEERITUD MULTITORU (ÕHULIIN)
	PROJEKTEERITUD KLIENDILIIN (ÕHULIIN)
	PROJEKTEERITUD KAITSETORU 1250N
	PROJEKTEERITUD KAITSETORU 750N
	PROJEKTEERITUD SIDEKAEV
	PROJEKTEERITUD JAOTUSKAPP
	JAOTUSKAPI KONTOUR
	PROJEKTEERITUD VAHEJAOTUSKAPP
	VAHEJAOTUSKAPI KONTOUR (MAAPEALNE)
	PROJEKTEERITUD LÕPP-PUNKT SOKLIL
	AVATUD KAEVIK
	KATASTRÜKSUSTE PIIRID
	OLEMASOLEV MADALPINGE ÕHULIIN
	OLEMASOLEV SIDEMAAKAABEL
	OLEMASOLEV SIDEKANALISATSIOON
	OLEMASOLEV MP MAAKAABEL
	OLEMASOLEV KESKPINGE MAAKAABEL
	OLEMASOLEV KESKPINGE ÕHULIIN
	OLEMASOLEV VEETORUSTIK
	OLEMASOLEV KANALISATSIOONITORUSTIK
	OLEMASOLEV GAASITORUSTIK

	OÜ Corle	Töö nr.	MKM3_HARKU	Leht	Lehti
	Uustalu 2, Kose 75101			20	24
www.corle.ee	Faks 6069308	Projekt	Muraste alevik passiivse elektroonilise side juurdepääsuvõrgu rajamine	Mõõtkava 1:500	
Telefon 6069300		Asukoht	Harju maakond, Harku vald	25.07.2024	
Teostas	Anti Salura/allkirjastatud digitaalselt/	Kontrollis	Kaupo Kallak/allkirjastatud digitaalselt/	Muraste küla	
Tellijä	Corle OÜ	Joonis	Eelprojekt	Asendiplaan	

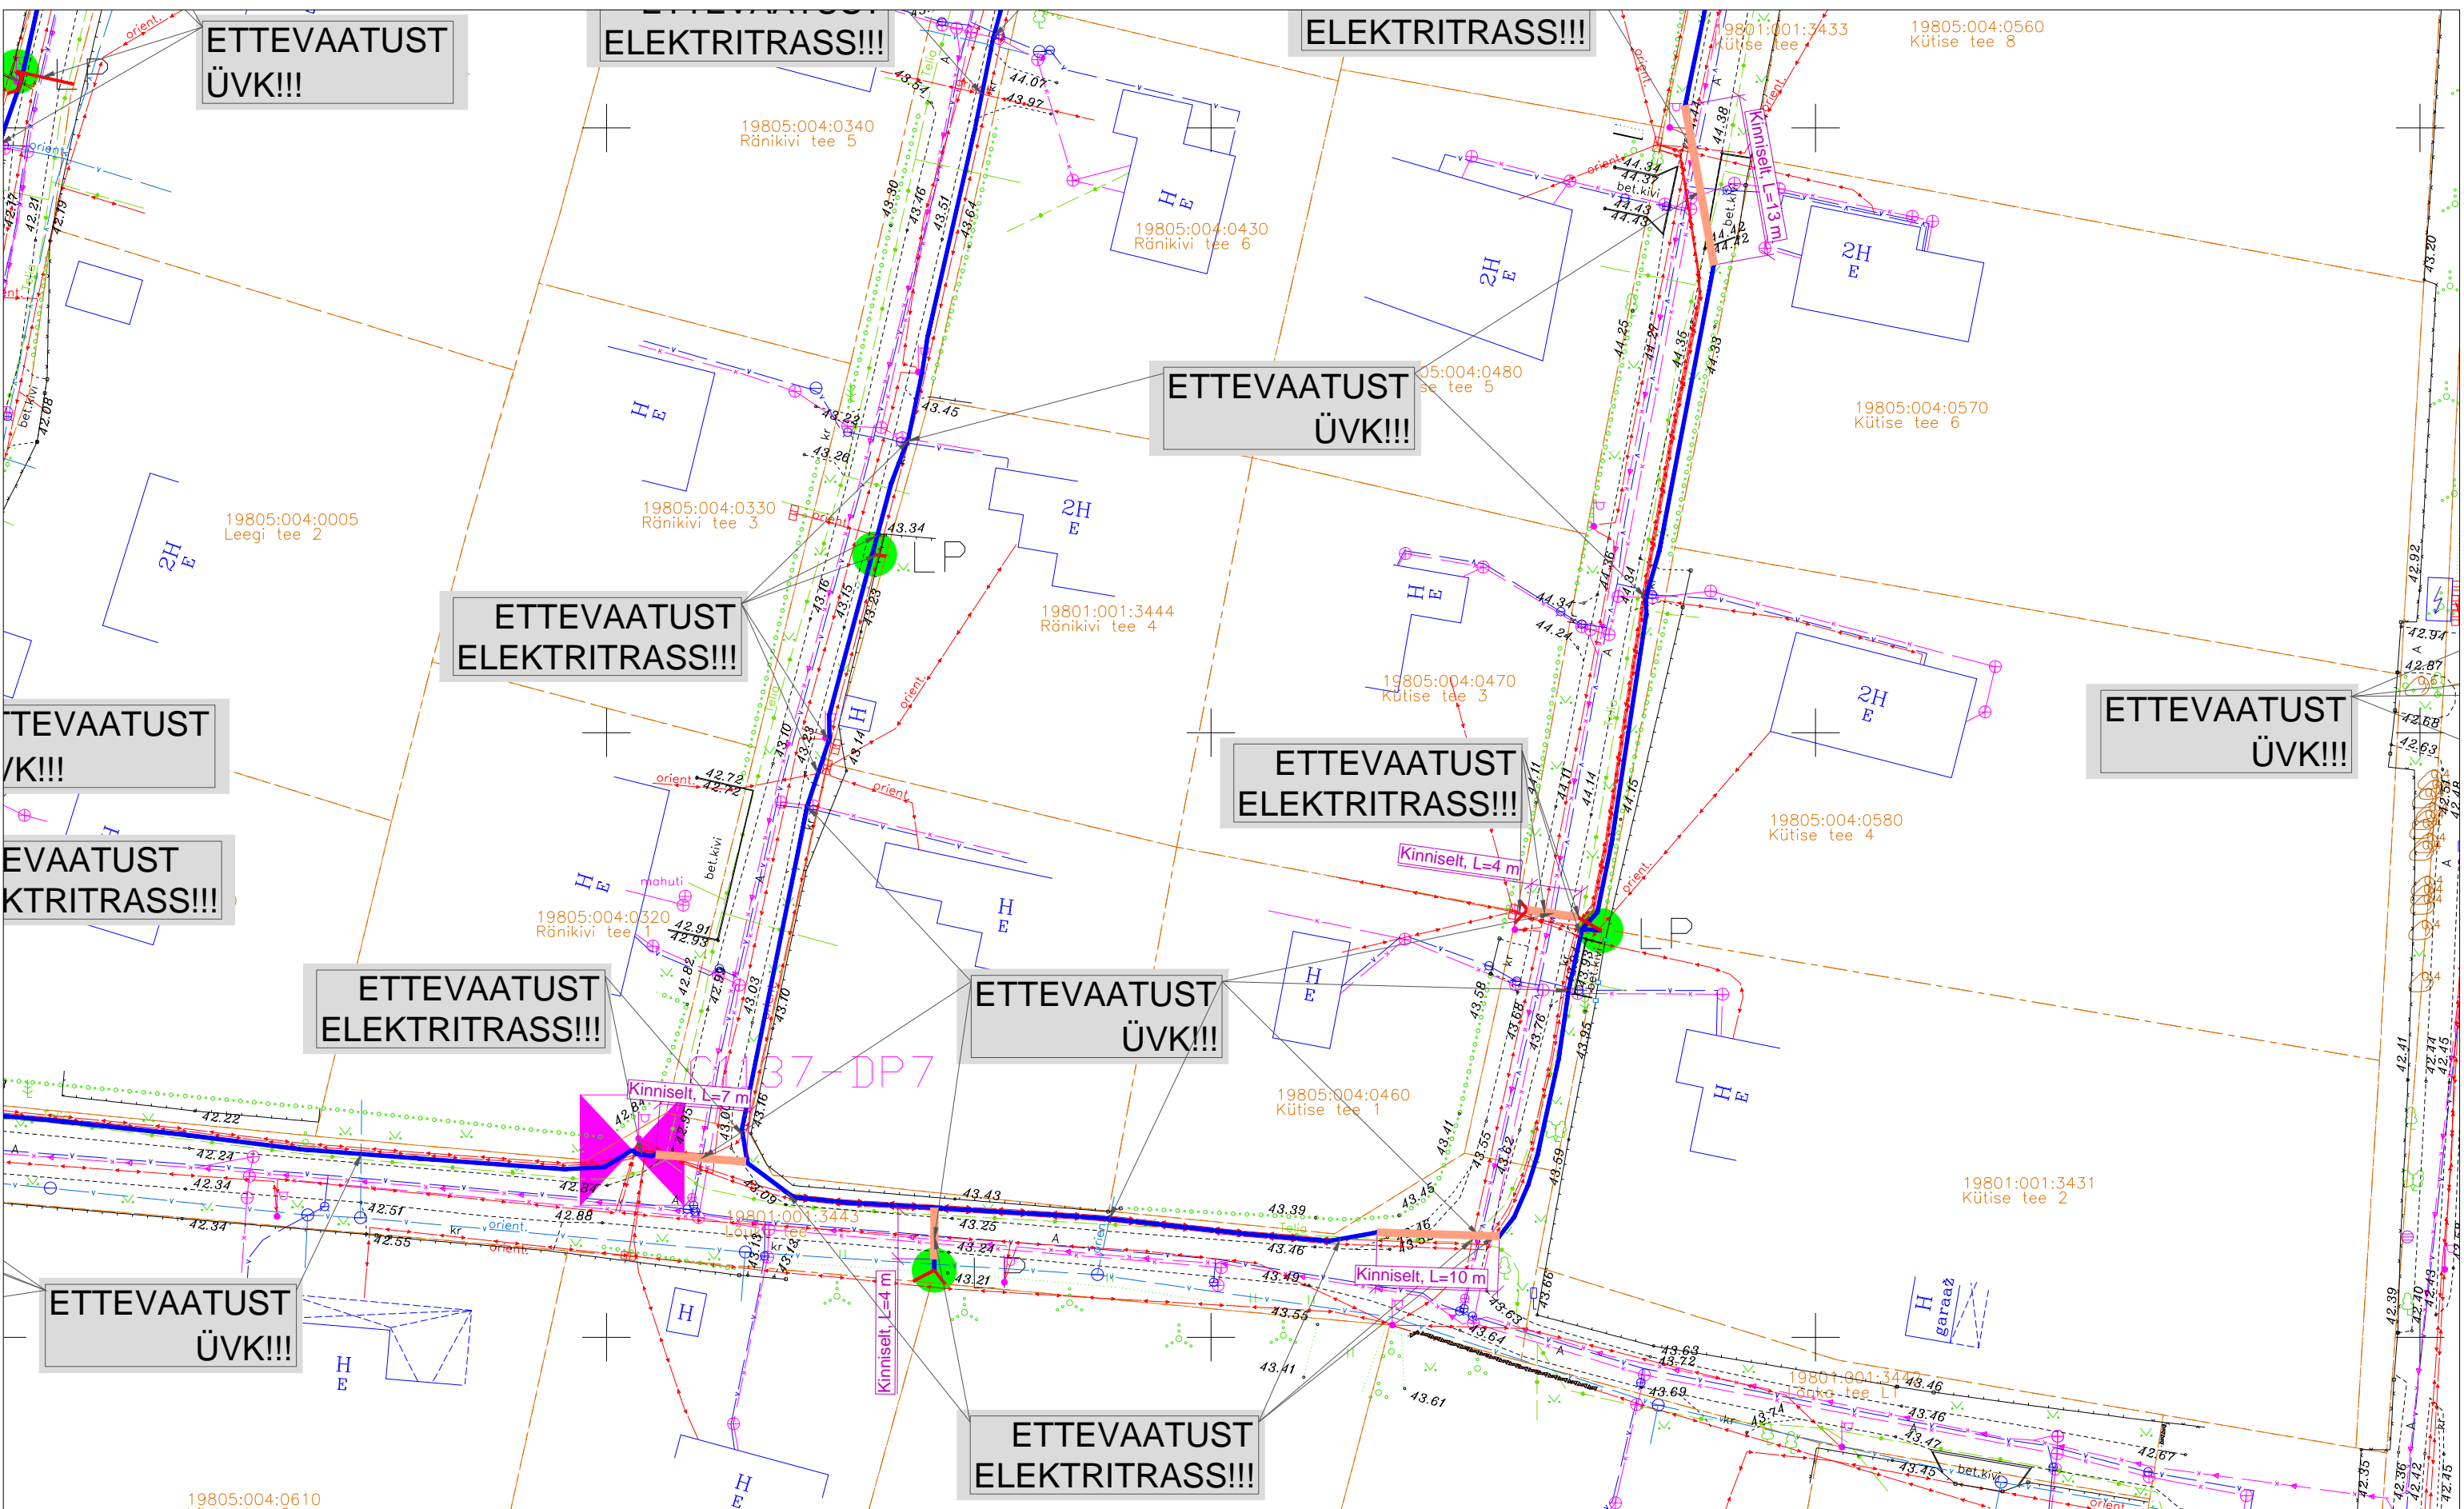


TINGMÄRGID:

	PROJEKTEERITUD MULTITORU (MAATRASS)		AVATUD KAEVIK
	PROJEKTEERITUD KLIENDILIN (MAATRASS)		KATASTRIRÜKSUSTE PIIRID
	PROJEKTEERITUD MULTITORU (ÕHULIIN)		OLEMASOLEV MADALPINGE ÕHULIIN
	PROJEKTEERITUD KLIENDILIN (ÕHULIIN)		OLEMASOLEV SIDEMAAKAABEL
	PROJEKTEERITUD KAITSETORU 1250N		OLEMASOLEV SIDEKANALISATSIOON
	PROJEKTEERITUD KAITSETORU 750N		OLEMASOLEV MP MAAKAABEL
	PROJEKTEERITUD SIDEKAEV		OLEMASOLEV KESKPINGE MAAKAABEL
	PROJEKTEERITUD JAOTUSKAPP		OLEMASOLEV KESKPINGE ÕHULIIN
	JAOTUSKAPI KONTOUR		OLEMASOLEV VEETORUSTIK
	PROJEKTEERITUD VAHEJAOTUSKAPP		OLEMASOLEV KANALISATSIOONITORUSTIK
	VAHEJAOTUSKAPI KONTOUR (MAAPEALNE)		OLEMASOLEV GAASITORUSTIK
	PROJEKTEERITUD LÕPP-PUNKT SOKLIL		

19805:004:0610

19805:004:0630 Lõuka tee 6

	OÜ Corle	Töö nr.	MKM3_HARKU	Leht	Lehti
	Uustalu 2, Kose 75101			21	24
	www.corle.ee	Projekt	Muraste alevik passiivse elektroonilise side juurdepääsuvõrgu rajamine		Mõõtkava
Telefon 6069300	Faks 6069308	Asukoht	Harju maakond, Harku vald		1: 500
Teostas	Anti Salura/allkirjastatud digitaalselt/	Kontrollis	Kaupo Kallak/allkirjastatud digitaalselt/		25.07.2024
Tellijä	Corle OÜ	Joonis	Eelprojekt		
			Asendiplaan		

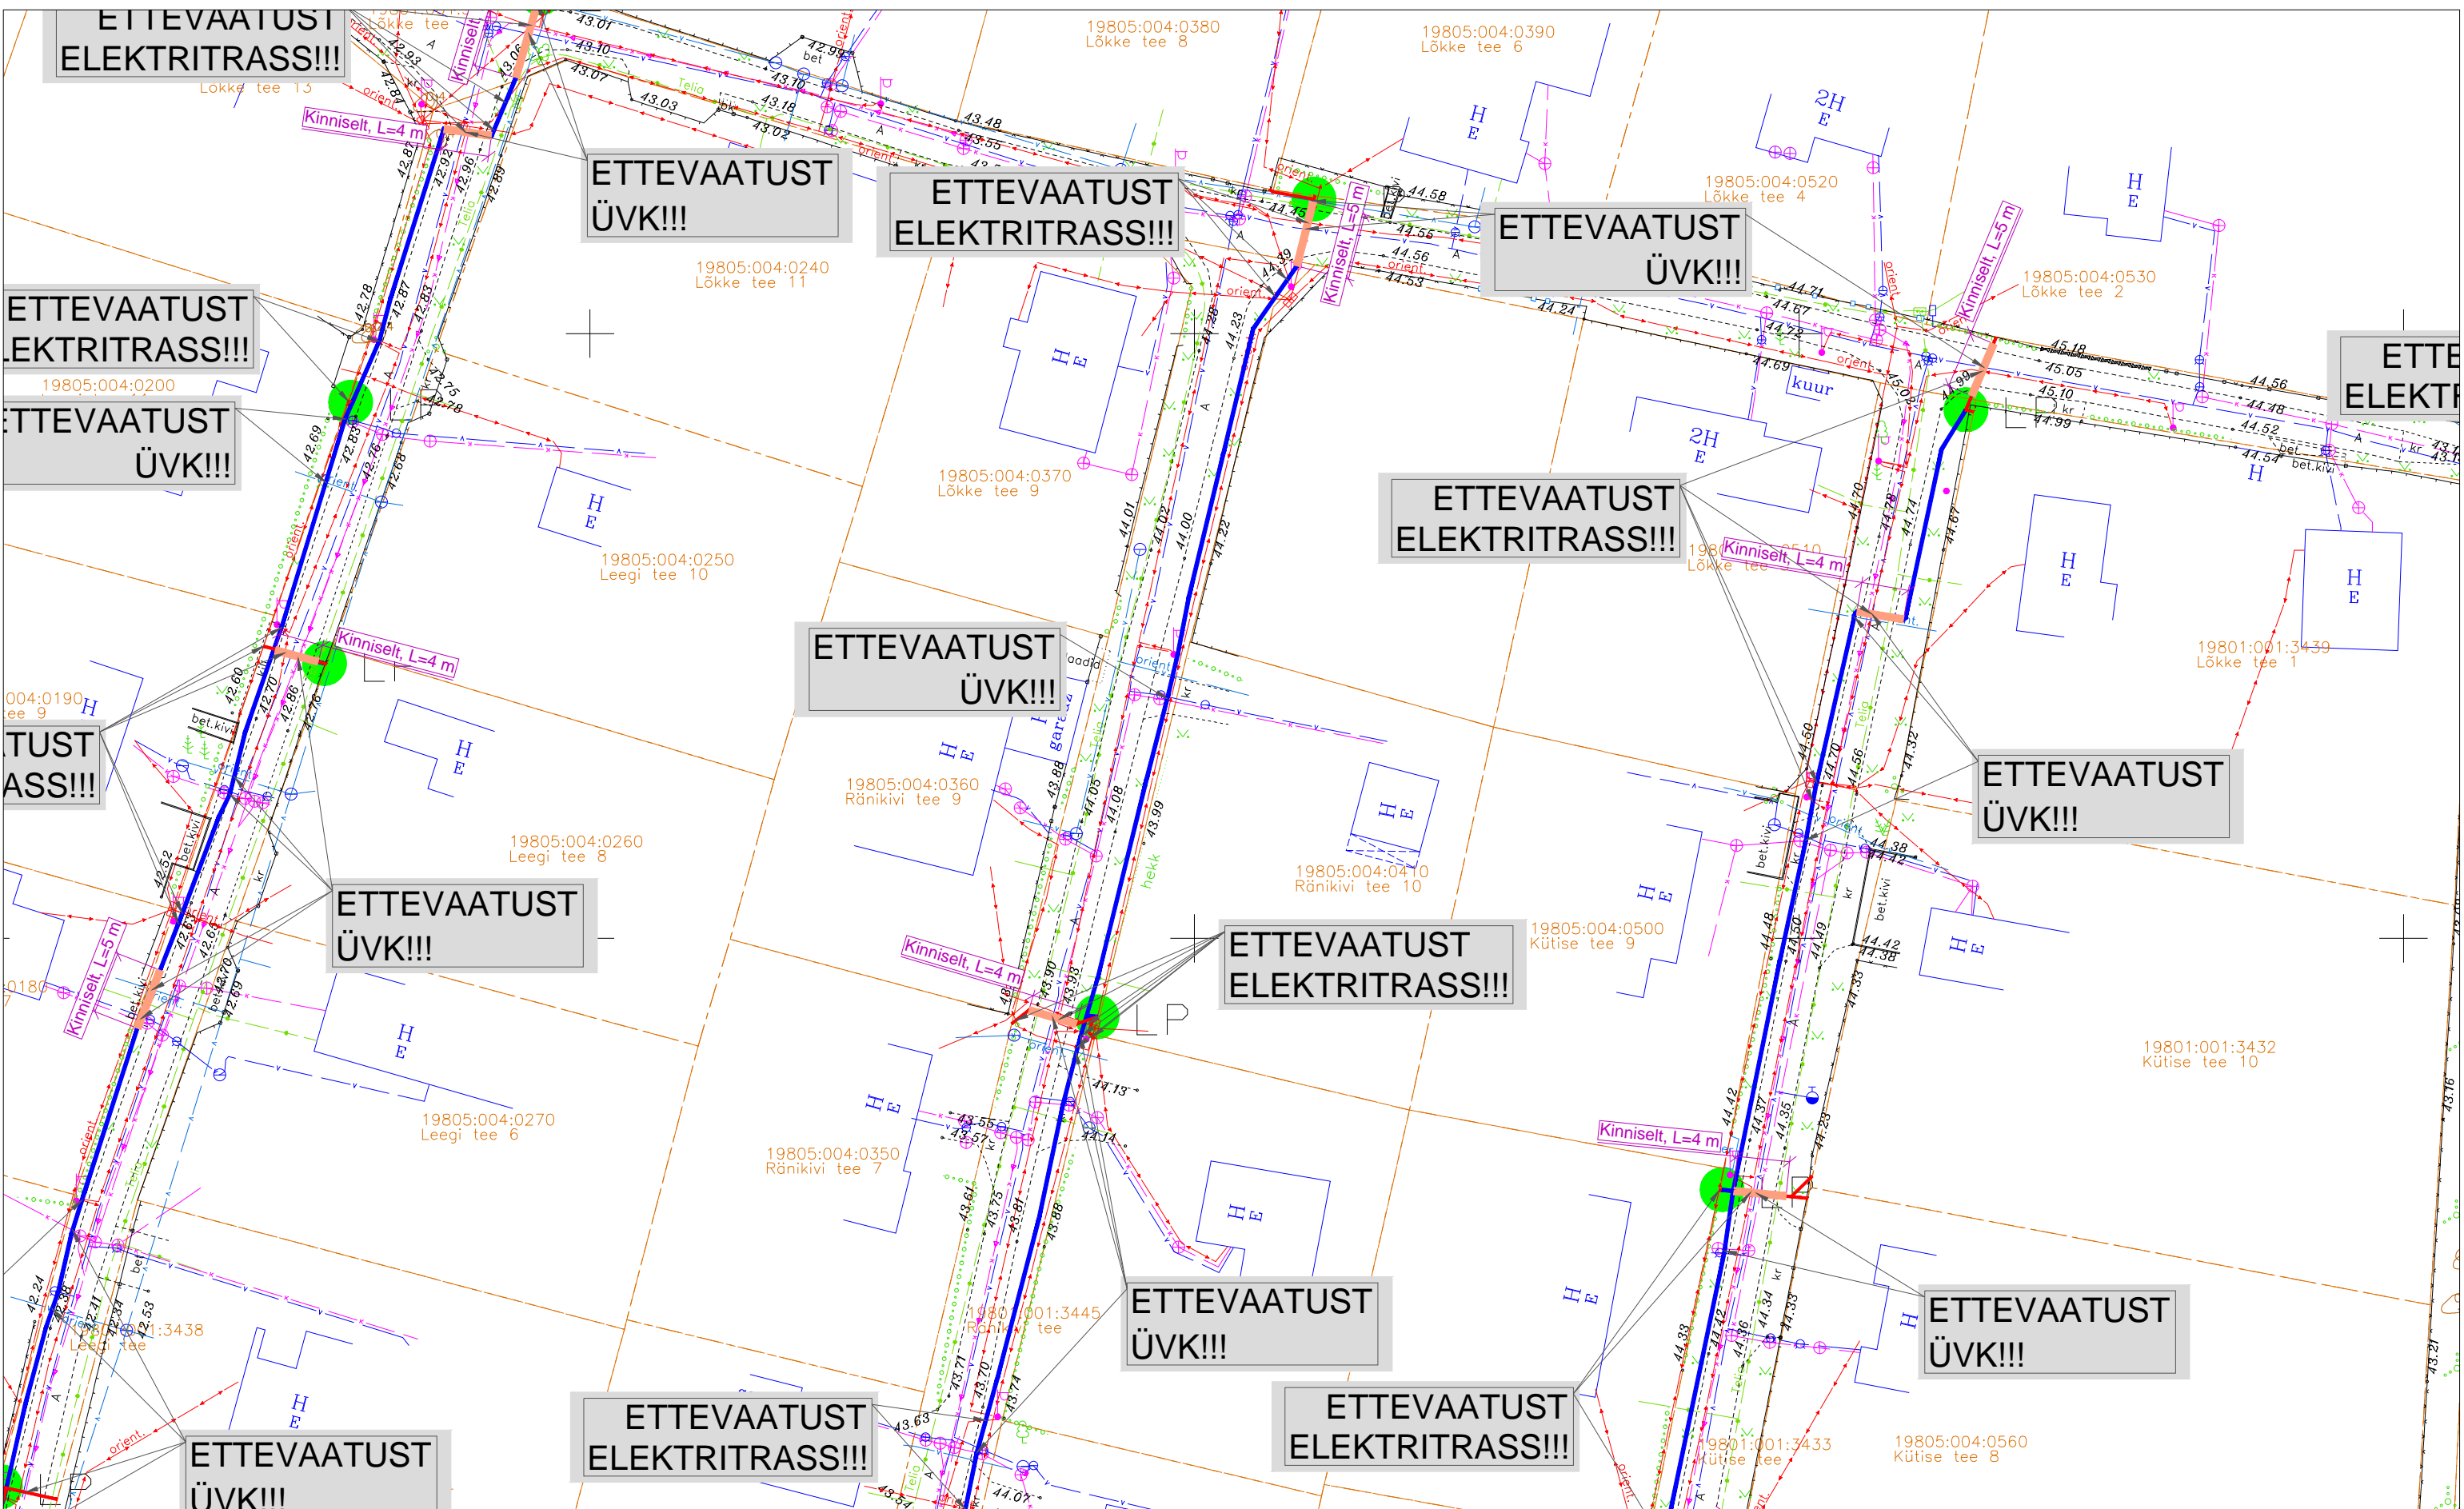


TINGMÄRGID:

	PROJEKTEERITUD MULTITORU (MAATRASS)		AVATUD KAEVIK
	PROJEKTEERITUD KLIENDILIIN (MAATRASS)		KATASTRIRÜKSUSTE PIIRID
	PROJEKTEERITUD MULTITORU (OHULIIN)		OLEMASOLEV MADALPINGE OHULIIN
	PROJEKTEERITUD KLIENDILIIN (OHULIIN)		OLEMASOLEV SIDEMAAKAABEL
	PROJEKTEERITUD KAITSETORU 1250N		OLEMASOLEV SIDEKANALISATSIOON
	PROJEKTEERITUD KAITSETORU 750N		OLEMASOLEV MP MAAKAABEL
	PROJEKTEERITUD SIDEKAEV		OLEMASOLEV KESKPINGE MAAKAABEL
	PROJEKTEERITUD JAOTUSKAPP		OLEMASOLEV KESKPINGE OHULIIN
	JAOTUSKAPI KONTOUR		OLEMASOLEV VEETORUSTIK
	PROJEKTEERITUD VAHEJAOTUSKAPP		OLEMASOLEV KANALISATSIOONITORUSTIK
	VAHEJAOTUSKAPI KONTOUR (MAAPEALNE)		OLEMASOLEV GAASITORUSTIK
	PROJEKTEERITUD LÕPP-PUNKT SOKLIL		




OÜ Corle		Töö nr.	MKM3_HARKU	Leht	Lehti
Uustalu 2, Kose 75101				22	24
www.corle.ee		Projekt	Muraste alevik passiivse elektroonilise side juurdepääsuvõrgu rajamine		Mõõtkava
Telefon 6069300 Faks 6069308		Asukoht	Harju maakond, Harku vald		1: 500
Teostas		Kontrollis	Muraste küla		25.07.2024
Tellija		Joonis	Eelprojekt		
Corle OÜ			Asendiplaan		

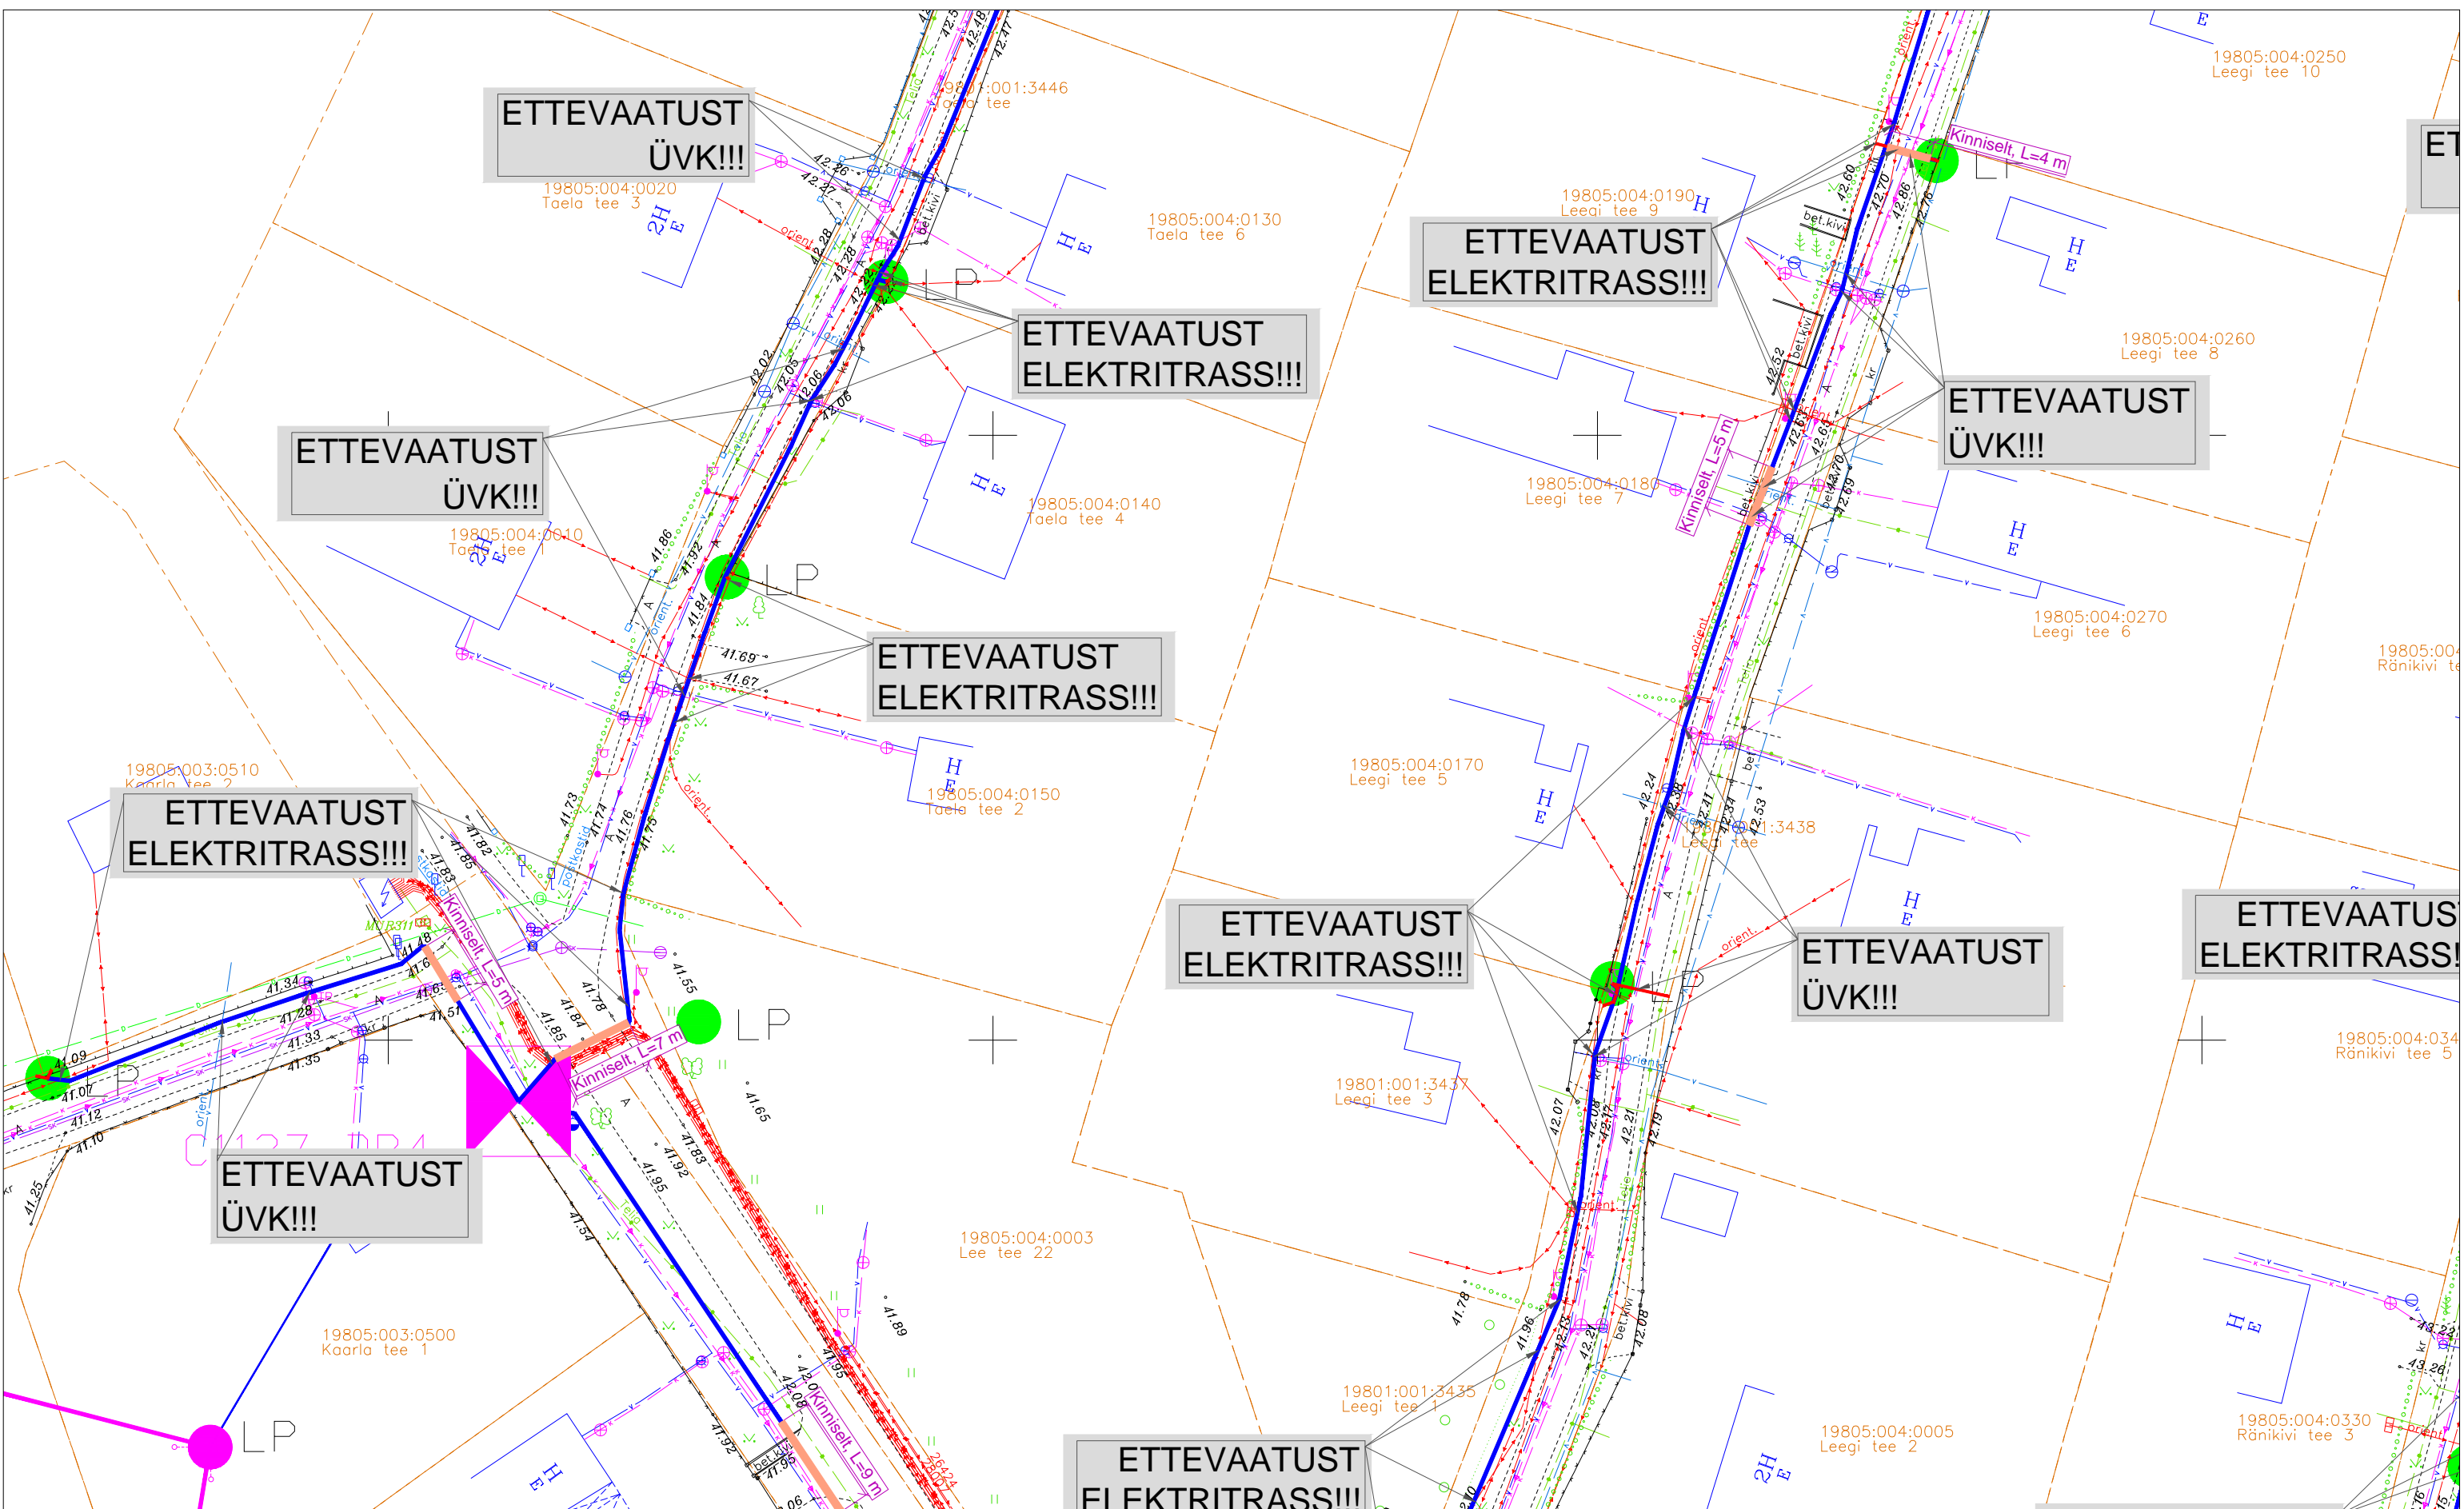

TINGMÄRGID:

	PROJEKTEERITUD MULTITORU (MAATRASS)		AVATUD KAEVIK
	PROJEKTEERITUD KLIENDILIIN (MAATRASS)		KATASTRIRÜKSUSTE PIIRID
	PROJEKTEERITUD MULTITORU (ÕHULIIN)		OLEMASOLEV MADALPINGE ÕHULIIN
	PROJEKTEERITUD KLIENDILIIN (ÕHULIIN)		OLEMASOLEV SIDEMAACAABEL
	PROJEKTEERITUD KAITSETORU 1250N		OLEMASOLEV SIDEKANALISATSIOON
	PROJEKTEERITUD KAITSETORU 750N		OLEMASOLEV MP MAAKAABEL
	PROJEKTEERITUD SIDEKAEV		OLEMASOLEV KESKPINGE MAAKAABEL
	PROJEKTEERITUD JAOTUSKAPP		OLEMASOLEV KESKPINGE ÕHULIIN
	JAOTUSKAPI KONTOUR		OLEMASOLEV VEETORUSTIK
	PROJEKTEERITUD VAHEJAOTUSKAPP		OLEMASOLEV KANALISATSIOONITORUSTIK
	VAHEJAOTUSKAPI KONTOUR (MAAPEALNE)		OLEMASOLEV GAASITORUSTIK
	PROJEKTEERITUD LÕPP-PUNKT SOKLIL		

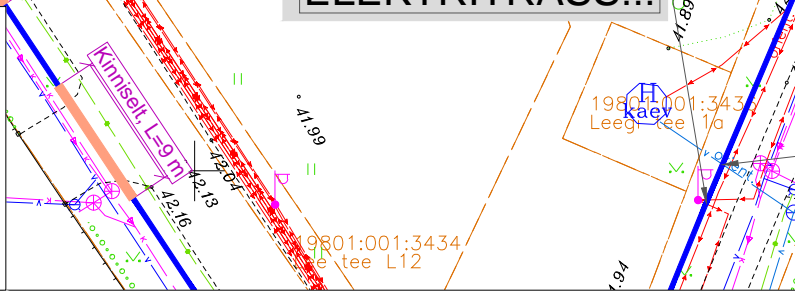

	OÜ Corle	Töö nr.	MKM3_HARKU	Leht	Lehti
	Uustalu 2, Kose 75101			23	24
	www.corle.ee	Projekt	Muraste alevik passiivse elektroonilise side juurdepääsuvõrgu rajamine		Mõõtkava
Telefon 6069300	Faks 6069308	Asukoht	Harju maakond, Harku vald		1: 500
Teostas	Anti Salura/allkirjastatud digitaalselt/	Kontrollis	Muraste küla		25.07.2024
Tellijä	Corle OÜ	Joonis	Eelprojekt		
			Asendiplaan		

ETTEVAATUST
ELEKTRITRASS!!!

ETTEVAATUST
ÜVK!!!

ETTEVAATUST
ELEKTRITRASS!!!

ETTEVAATUST
ELEKTRITRASS!!!

ETTEVAATUST
ÜVK!!!

ETTEVAATUST
ÜVK!!!

ETTEVAATUST
ELEKTRITRASS!!!

ETTEVAATUST
ELEKTRITRASS!!!

ETTEVAATUST
ELEKTRITRASS!!!

ETTEVAATUST
ÜVK!!!

ETTEVAATUST
ÜVK!!!

ETTEVAATUST
ÜVK!!!

TINGMÄRGID:

	PROJEKTEERITUD MULTITORU (MAATRASS)		AVATUD KAEVIK
	PROJEKTEERITUD KLIENDILIIN (MAATRASS)		KATASTRÜKSUSTE PIIRID
	PROJEKTEERITUD KLIENDILIIN (ÕHULIIN)		OLEMASOLEV MADALPINGE ÕHULIIN
	PROJEKTEERITUD KLIENDILIIN (ÕHULIIN)		OLEMASOLEV SIDEMAAKAABEL
	PROJEKTEERITUD KAITSETORU 1250N		OLEMASOLEV SIDEKANALISATSIOON
	PROJEKTEERITUD KAITSETORU 750N		OLEMASOLEV MP MAAKAABEL
	PROJEKTEERITUD SIDEKAEV		OLEMASOLEV KESKPINGE MAAKAABEL
	PROJEKTEERITUD JAOTUSKAPP		OLEMASOLEV KESKPINGE ÕHULIIN
	JAOTUSKAPI KONTOUR		OLEMASOLEV VEETORUSTIK
	PROJEKTEERITUD VAHEJAOTUSKAPP		OLEMASOLEV KANALISATSIOONITORUSTIK
	VAHEJAOTUSKAPI KONTOUR (MAAPEALNE)		OLEMASOLEV GAASITORUSTIK
	PROJEKTEERITUD LÕPP-PUNKT SOKLIL		



OÜ Corle
Uustalu 2, Kose 75101
www.corle.ee
Telefon 6069300 Faks 6069308

Töö nr.	MKM3_HARKU	Leht	Lehti
Projekt	Muraste alevik passiivse elektroonilise side juurdepääsuvõrgu rajamine	24	24
Asukoht	Harju maakond, Harku vald Muraste küla		Mõõtkava 1: 500
Joonis	Eelprojekt Asendiplaan		25.07.2024

ETTEVAATUST
ELEKTRITRASS!!!