


ISIKLIKU KASUTUSÕIGUSEGA KOORMATAVA ALA PLAAN
HARJU MAAKOND, ANIJA VALD, MUSTJÕE KÜLA, JAAMA TN 7A
14101:001:0543 (REG.NR: 19170650)
M 1:500

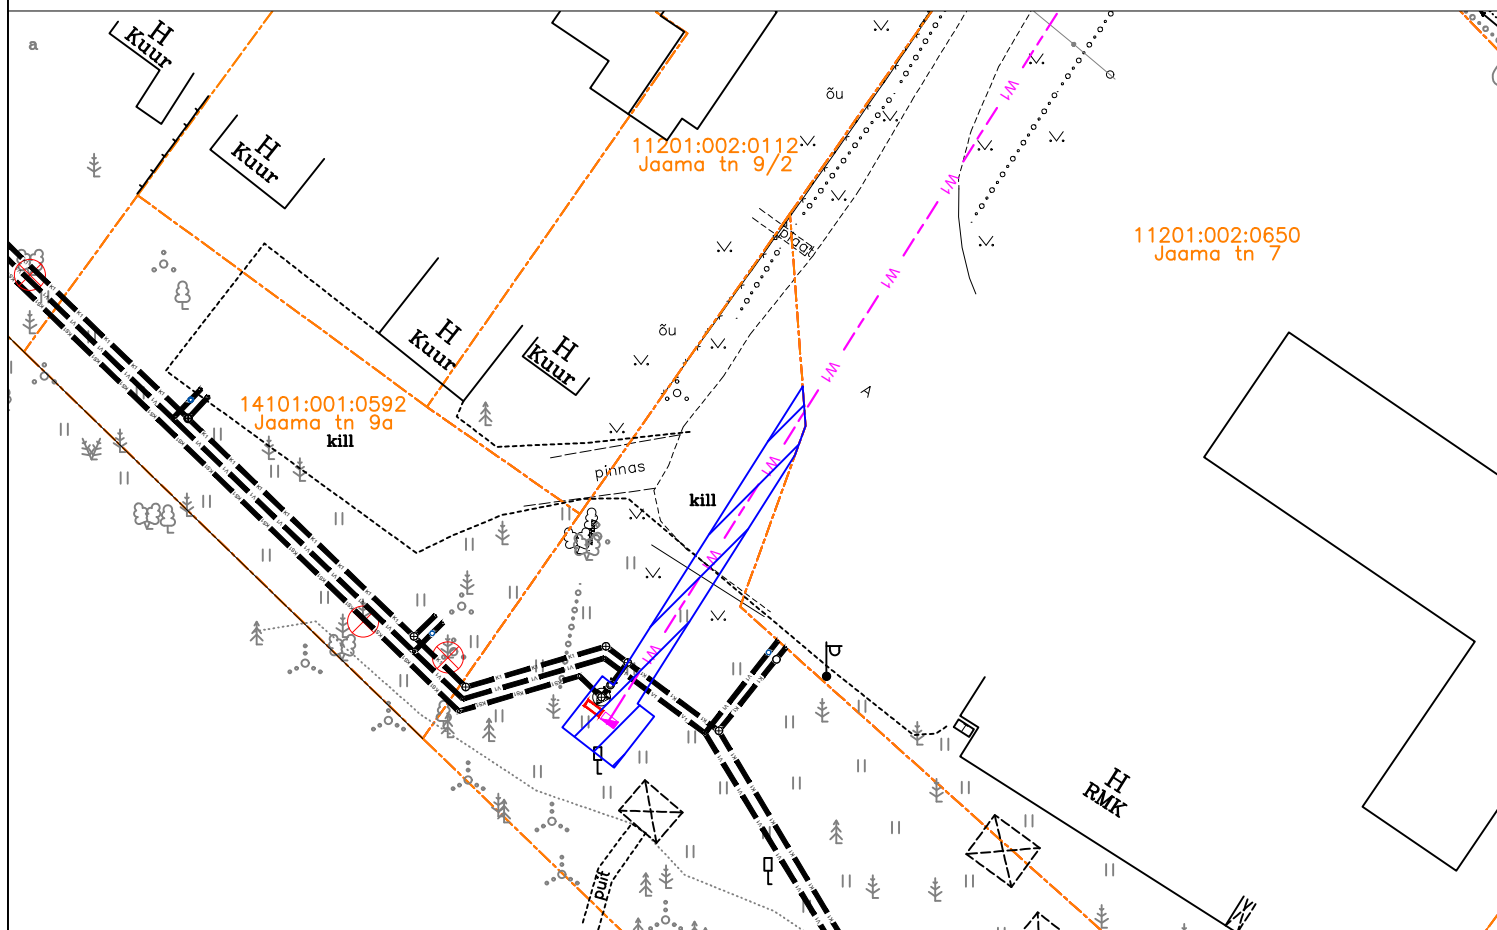

KASUTUSÕIGUSE ALA (63 m²)



PROJEKTEERITUD LIITUMISKILP

--- W1 --- W1 ---

PROJEKTEERITUD MAAKAABELLIIN KAITSETORUS



KATASTRIÜKSUSE PIIR

PLAANI KOOSTAS: ADELE MARGARITA PÄRNA
AS KH ENERGIA-KONSULT PROJEKTEERIJAJ