TINGMÄRGID ASENDIPLAANIL

- Olemasolev MP maakaabel
- Projekteeritud puurimiskaevik
- 1W2 — Projekteeritud 20 kV maakaabel kaitsetorus 750N D160mm, lahtine meetod
- 1W2 — Projekteeritud 20 kV maakaabel kaitsetorus 1250N D160mm, kinnine meetod
- Kinnistu piir

Märkus:
- Geoalusena kasutatud Enersense AS tööd nr. EN-25-024
- Teiste kommunikatsioonidega rööpkulgemisel ning ristumisel jälgida ettenähtud vahekauguseid
- maandusi vaadata jooniselt 002 "Elektriskeem"
- Pärast kaevetöid taastada pinnase endine olukord ning korrastada ehitusjäljed. Pinnase täitmisel arvestada hilisemat vajumist, tagasitäidetav pinnas tihendada.
- Enne ehitustööde algust teavitada kinnistu omaikke ning taodelda tööde jaoks vajalikud load.

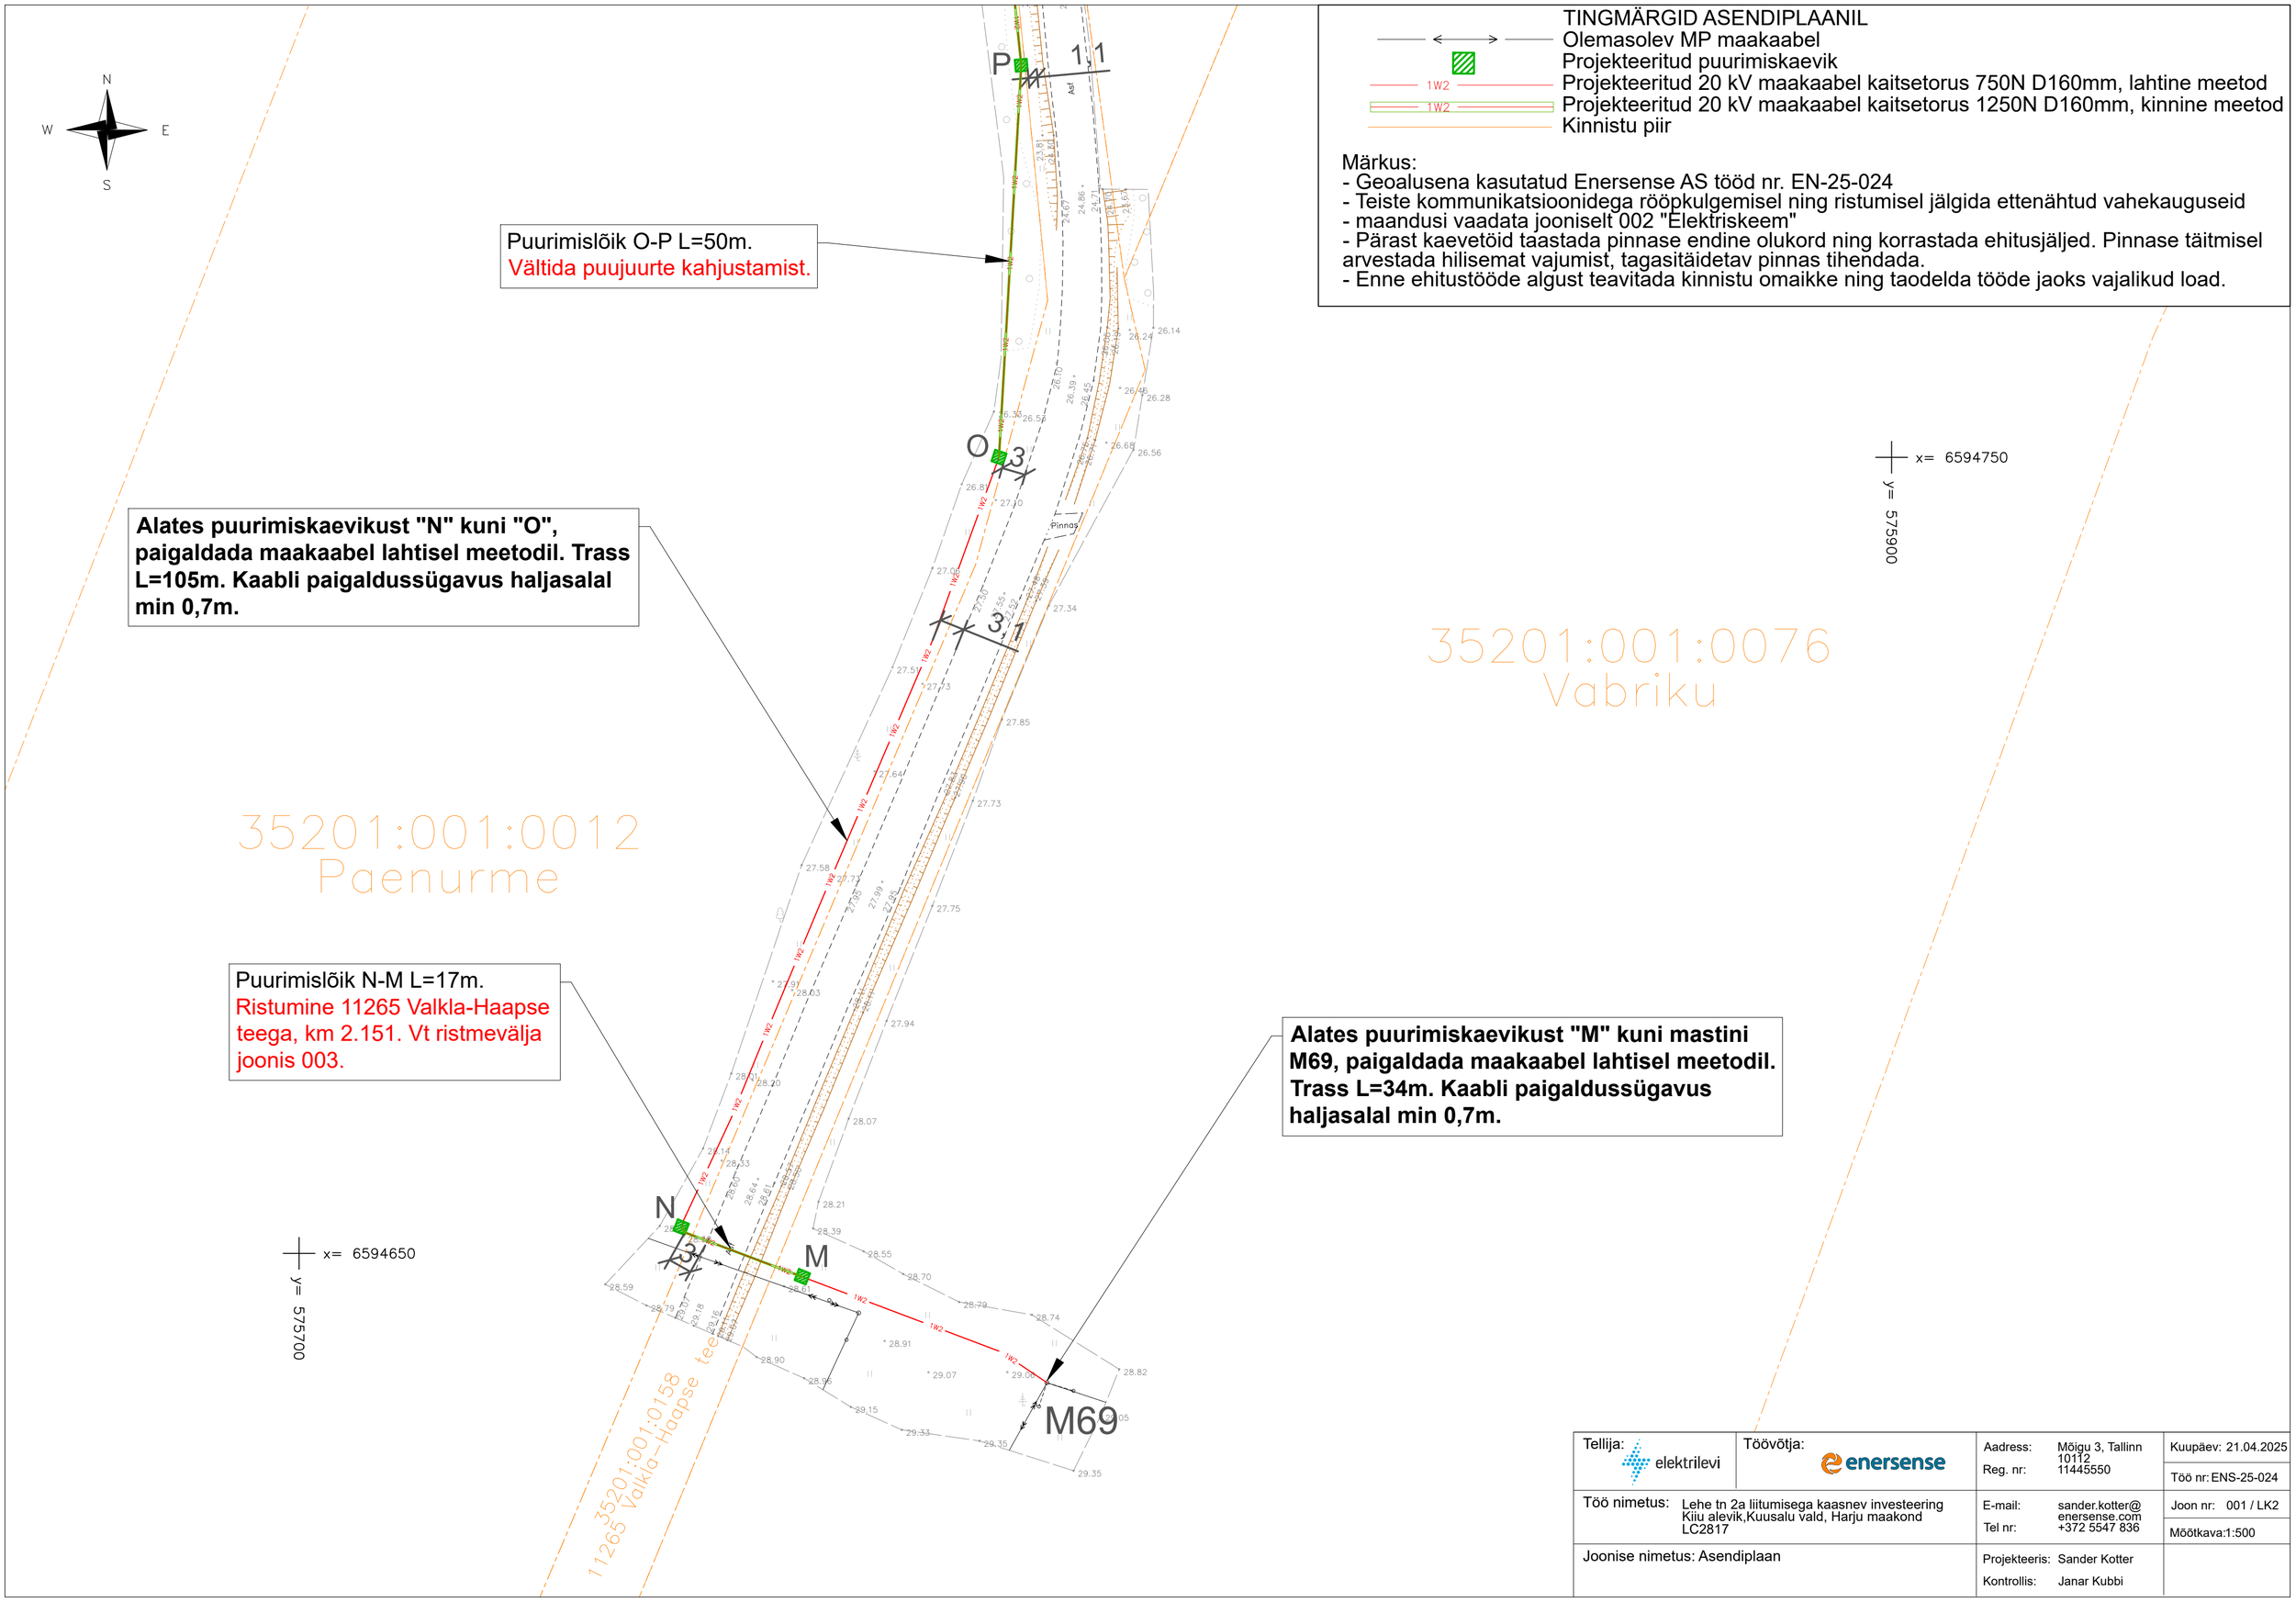

Tellija: elektrilevi	Töövõtja: enersense	Aadress: Mõigu 3, Tallinn 10112 Reg. nr: 11445550	Kuupäev: 21.04.2025 Töö nr: ENS-25-024
Töö nimetus: Lehe tn 2a liitumisega kaasnev investeering Kiiu alevik,Kuusalu vald, Harju maakond LC2817		E-mail: sander.kotter@enersense.com Tel nr: +372 5547 836	Joon nr: 001 / LK2 Mõõtkava:1:500
Joonise nimetus: Asendiplaan		Projekteeris: Sander Kotter Kontrollis: Janar Kubbi	