


# Talumiskohustuse ala asendiplan

| Pos nr (plaanil) | Kinnistu registriosa nr | Katastriüksuse tunnus, nimi       | Ala pindala (m <sup>2</sup> ) |
|------------------|-------------------------|-----------------------------------|-------------------------------|
| Pos 1            | 15115650                | 24505:002:0272, Anija metskond 10 | 408                           |

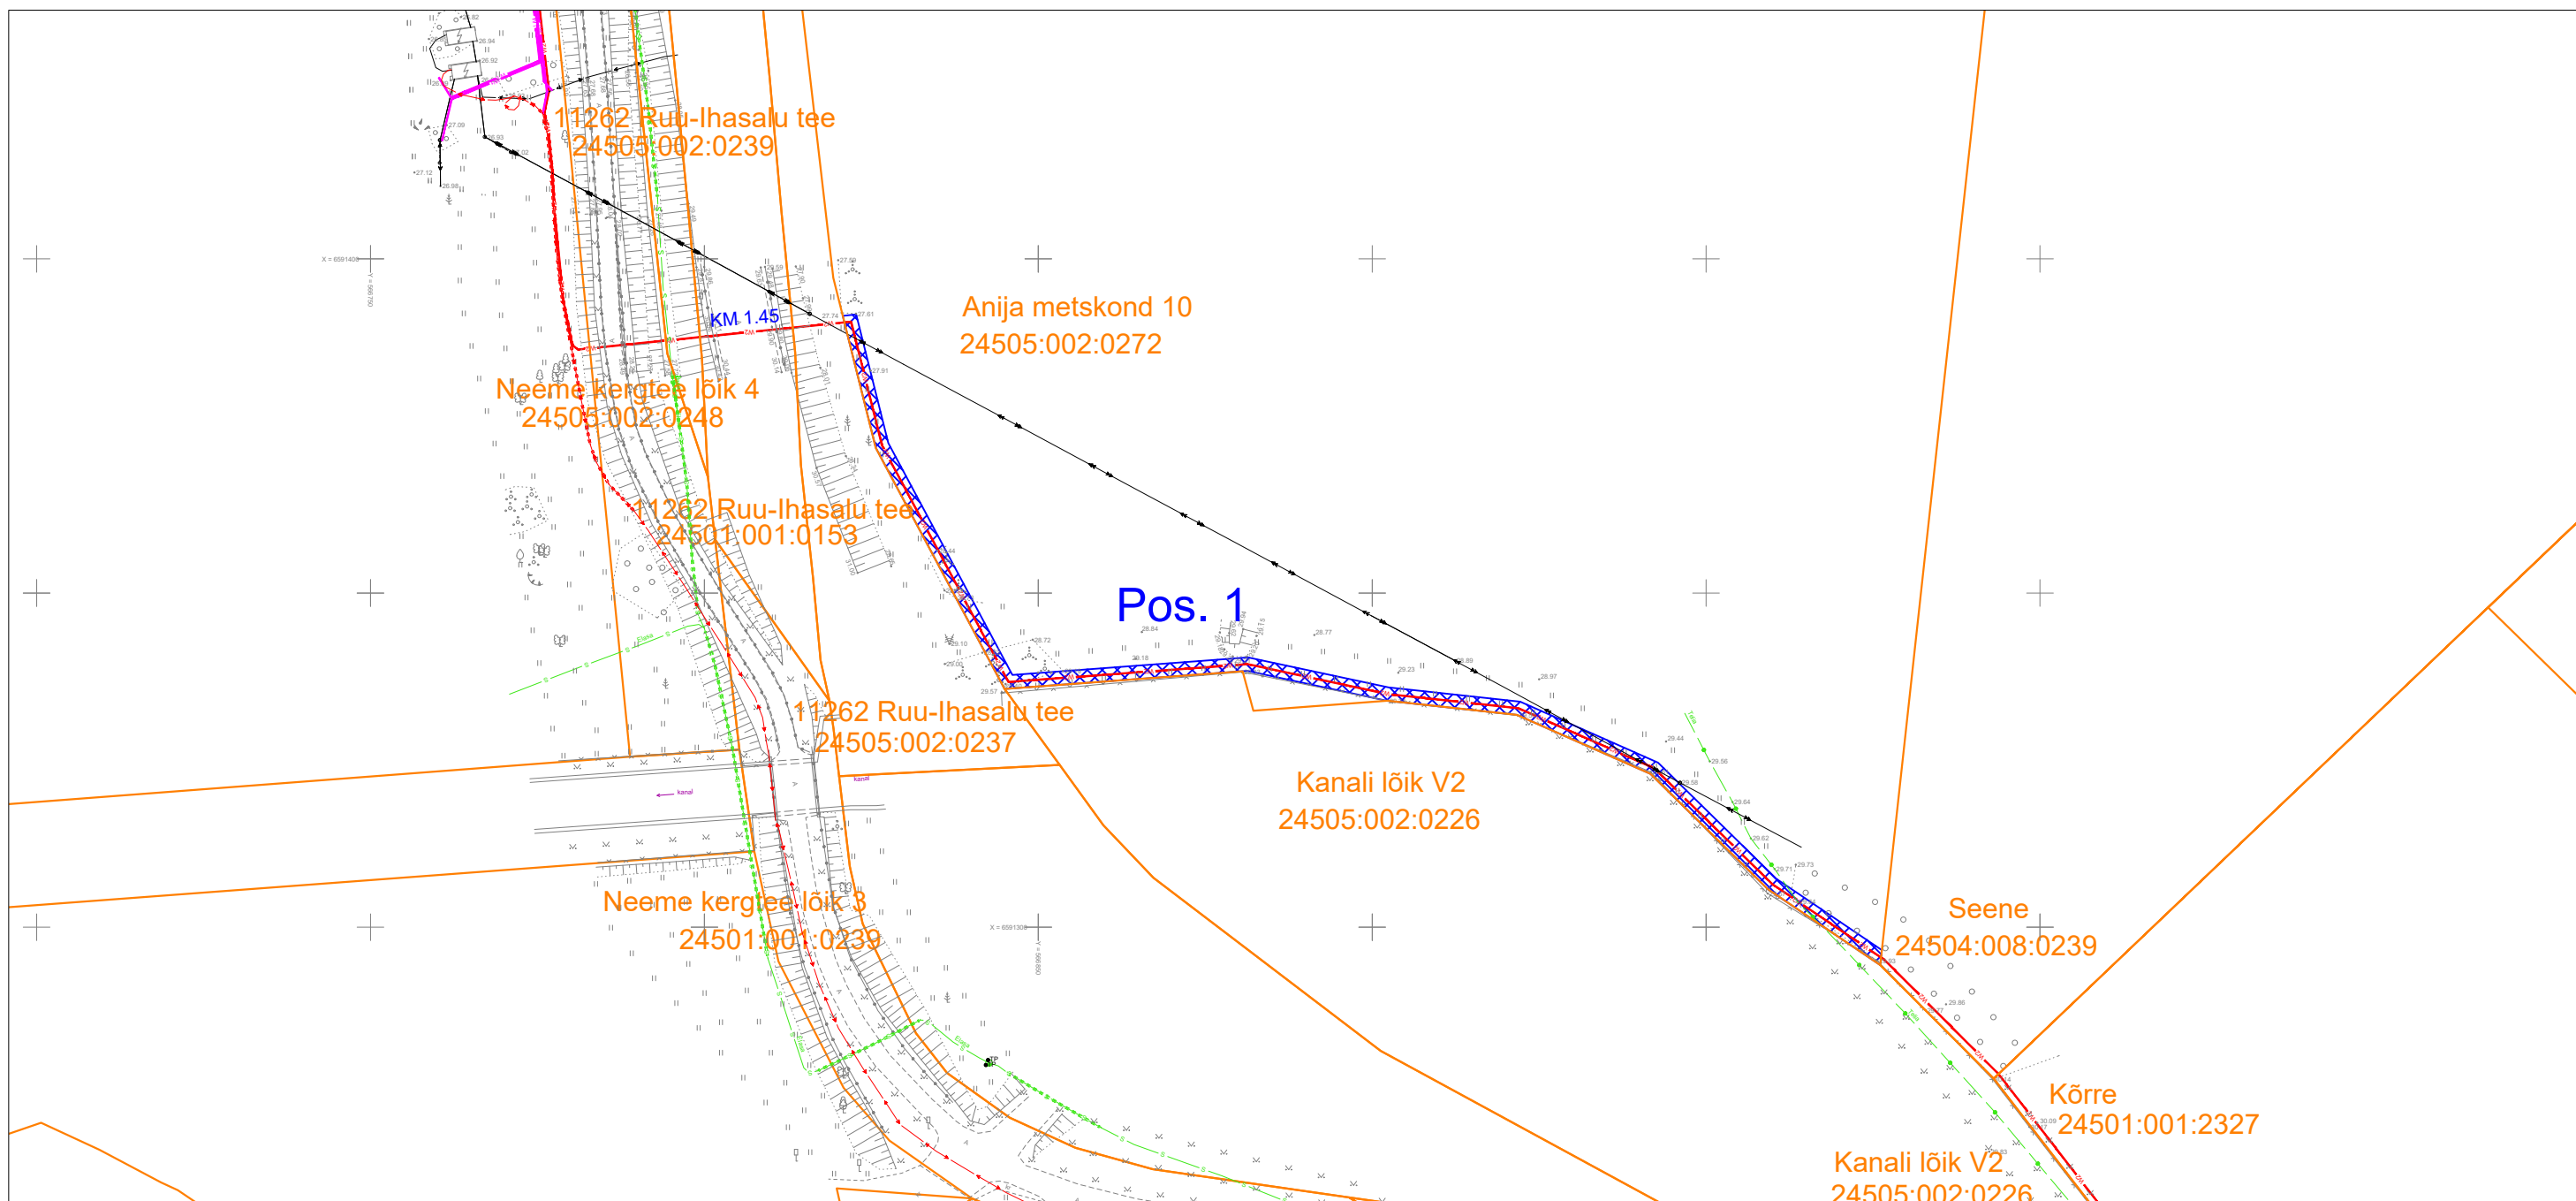

| TINGMÄRGID |   |
|------------|---|
|            | Katastriüksuse piirid                   |
|            | Projekteeritud keskpinge maakaabelliin. |
|            | Talumiskohustuse ala.                   |

|  |                    |                                |                              |
|--|--------------------|--------------------------------|------------------------------|
| Projekti nimi / aadress: Jägala piirkonna üleviimine I etapp.<br>Jõelähtme vald, Harju maakond |                    |                                | Töö number:<br>P19201_IP5332 |
| Koostaja: THS Projekt OÜ (Reg. 12422321)<br>Tarmo Uusrand                                      | Möötkava: M 1:1000 | Leht / formaat:<br>Leht 1 / A3 | Kuupäev:<br>28/07/2023       |