



1:500

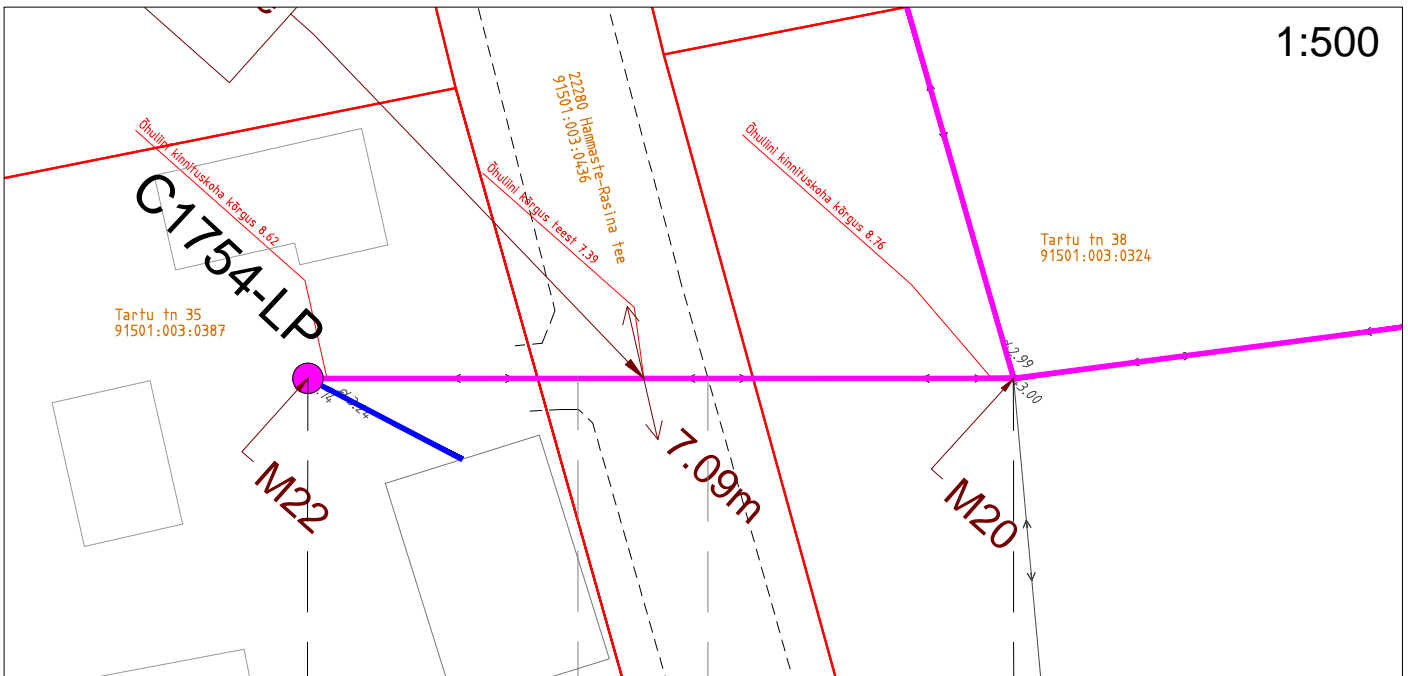


1:100

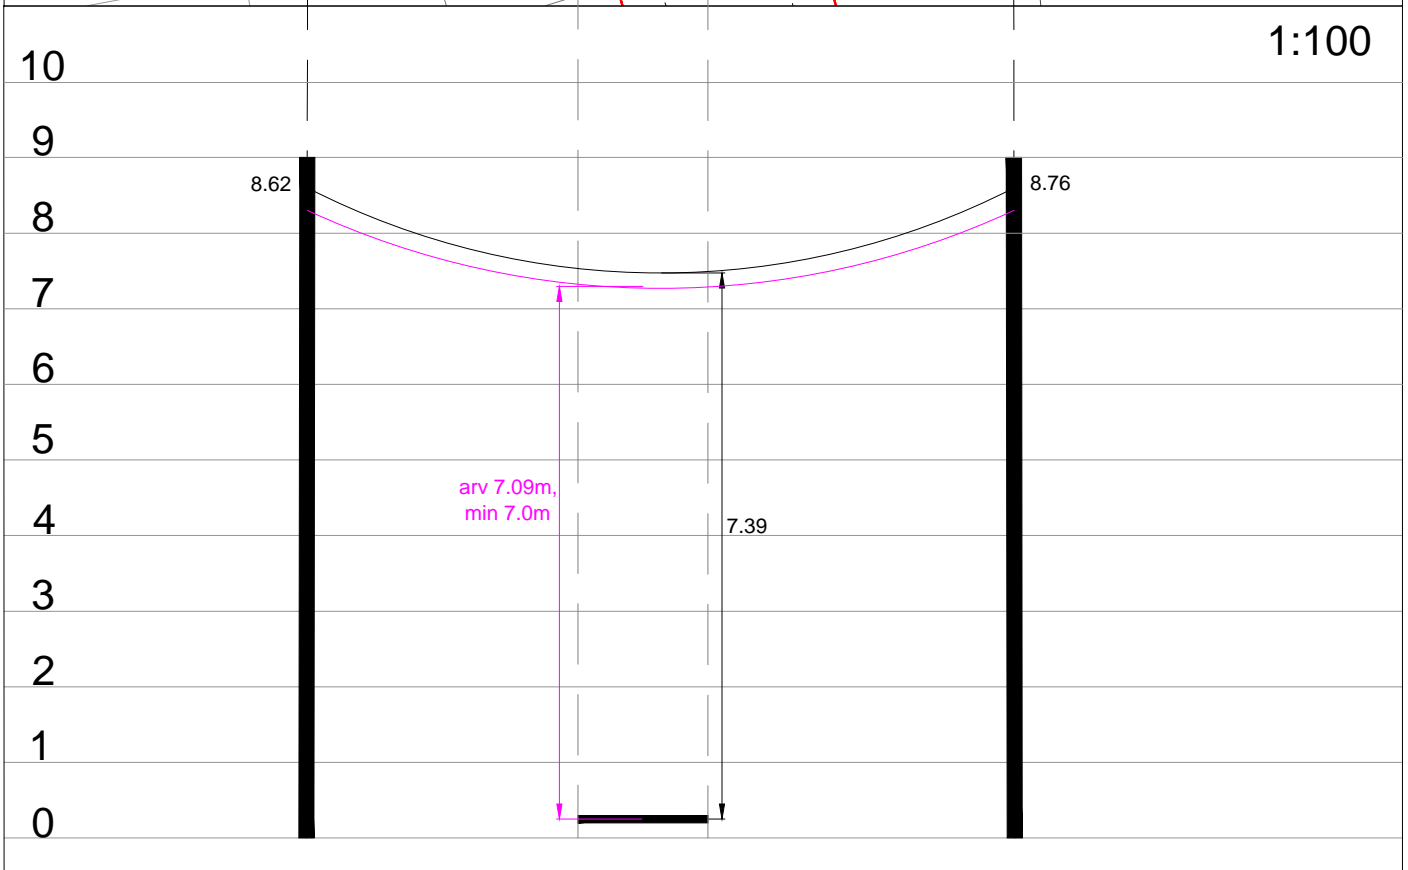

Ristumine 22280 Hammaste - Rasina teega 3,54 km-l

Muudatuse nr	Kuupäev	Projekteerija	Vastutav spetsialist	Selgitus

Projekteerija  Keskonnaprojekt <small>ENGINEERING & CONSULTATIONS</small> OÜ KESKONNAPROJEKT A: Ringtee 12, 50105 Tartu T: +372 7305 060 E: kp@keskonnaprojekt.ee MTR reg nr EP10769210-0001		Töö nimetus Passiivse elektroonilise side juurdepääsuvõrgu rajamine, A17N056. Projekti kood VT1754.	Töö tellija Enefit Connect OÜ
		Joonise nimetus Ristlõige	Töö väljaandmise aeg 05.10.2022
		Objekti aadress Võnnu alevik, Kastre vald, Tartu maakond	Joonise digiaadress VT1754_EP_EN-6-01_Ristloige.dwg
Vastutav spetsialist Marek Uiboupin	Allkiri <i>/allkirjastatud digitaalselt/</i>	Projekti staadium EP	Töö number VT1754
Projekteeris Revo Dobozi	Allkiri <i>/allkirjastatud digitaalselt/</i>	Mootkava	Joonise number EN-6-06