Veetorustike paigaldamisel tuleb torustiku külge kinnita asukoha määramiseks min 2,5mm² ristlõikega isoleeritud vaskkaabel, pinnasesse jäävad kaabli jätkud peavad olema veetihedad. Kaabli otsad tuua veemoodusõlme ja tähaval kape alla. Veetoru kohale 0,4 m kõrgusele paigaldada sinine märkelint kirjaga "Ettevaatust veetorustik".
Veetorustik paigaldada min. 1,8m sügavusele maapinnast.
Veesisend tuua läbi vundamendi kaitsehülsis PE Ø75. Hülss väljaspool hoonet sulgeda veetihedalt.
Enne kaeviku tagasitäidet teha torustiku surveproov, peale seda torustik läbi pesta.
Veemõõt jale DN15 on ette nähtud paigaldada kandur ja peale veemõõt jat tagasilöögiklapp. Kandur maandada. Veemoodusõlm paigaldada ruumi (veemoodusõlm), kus see oleks kaitstud külma, kuuma ja mehaaniliste mõjutuste eest.

X= 6601050

Y= 545050

LIITUMISPUNKT VEETRASSIGA

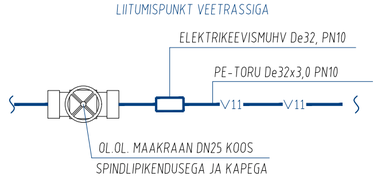

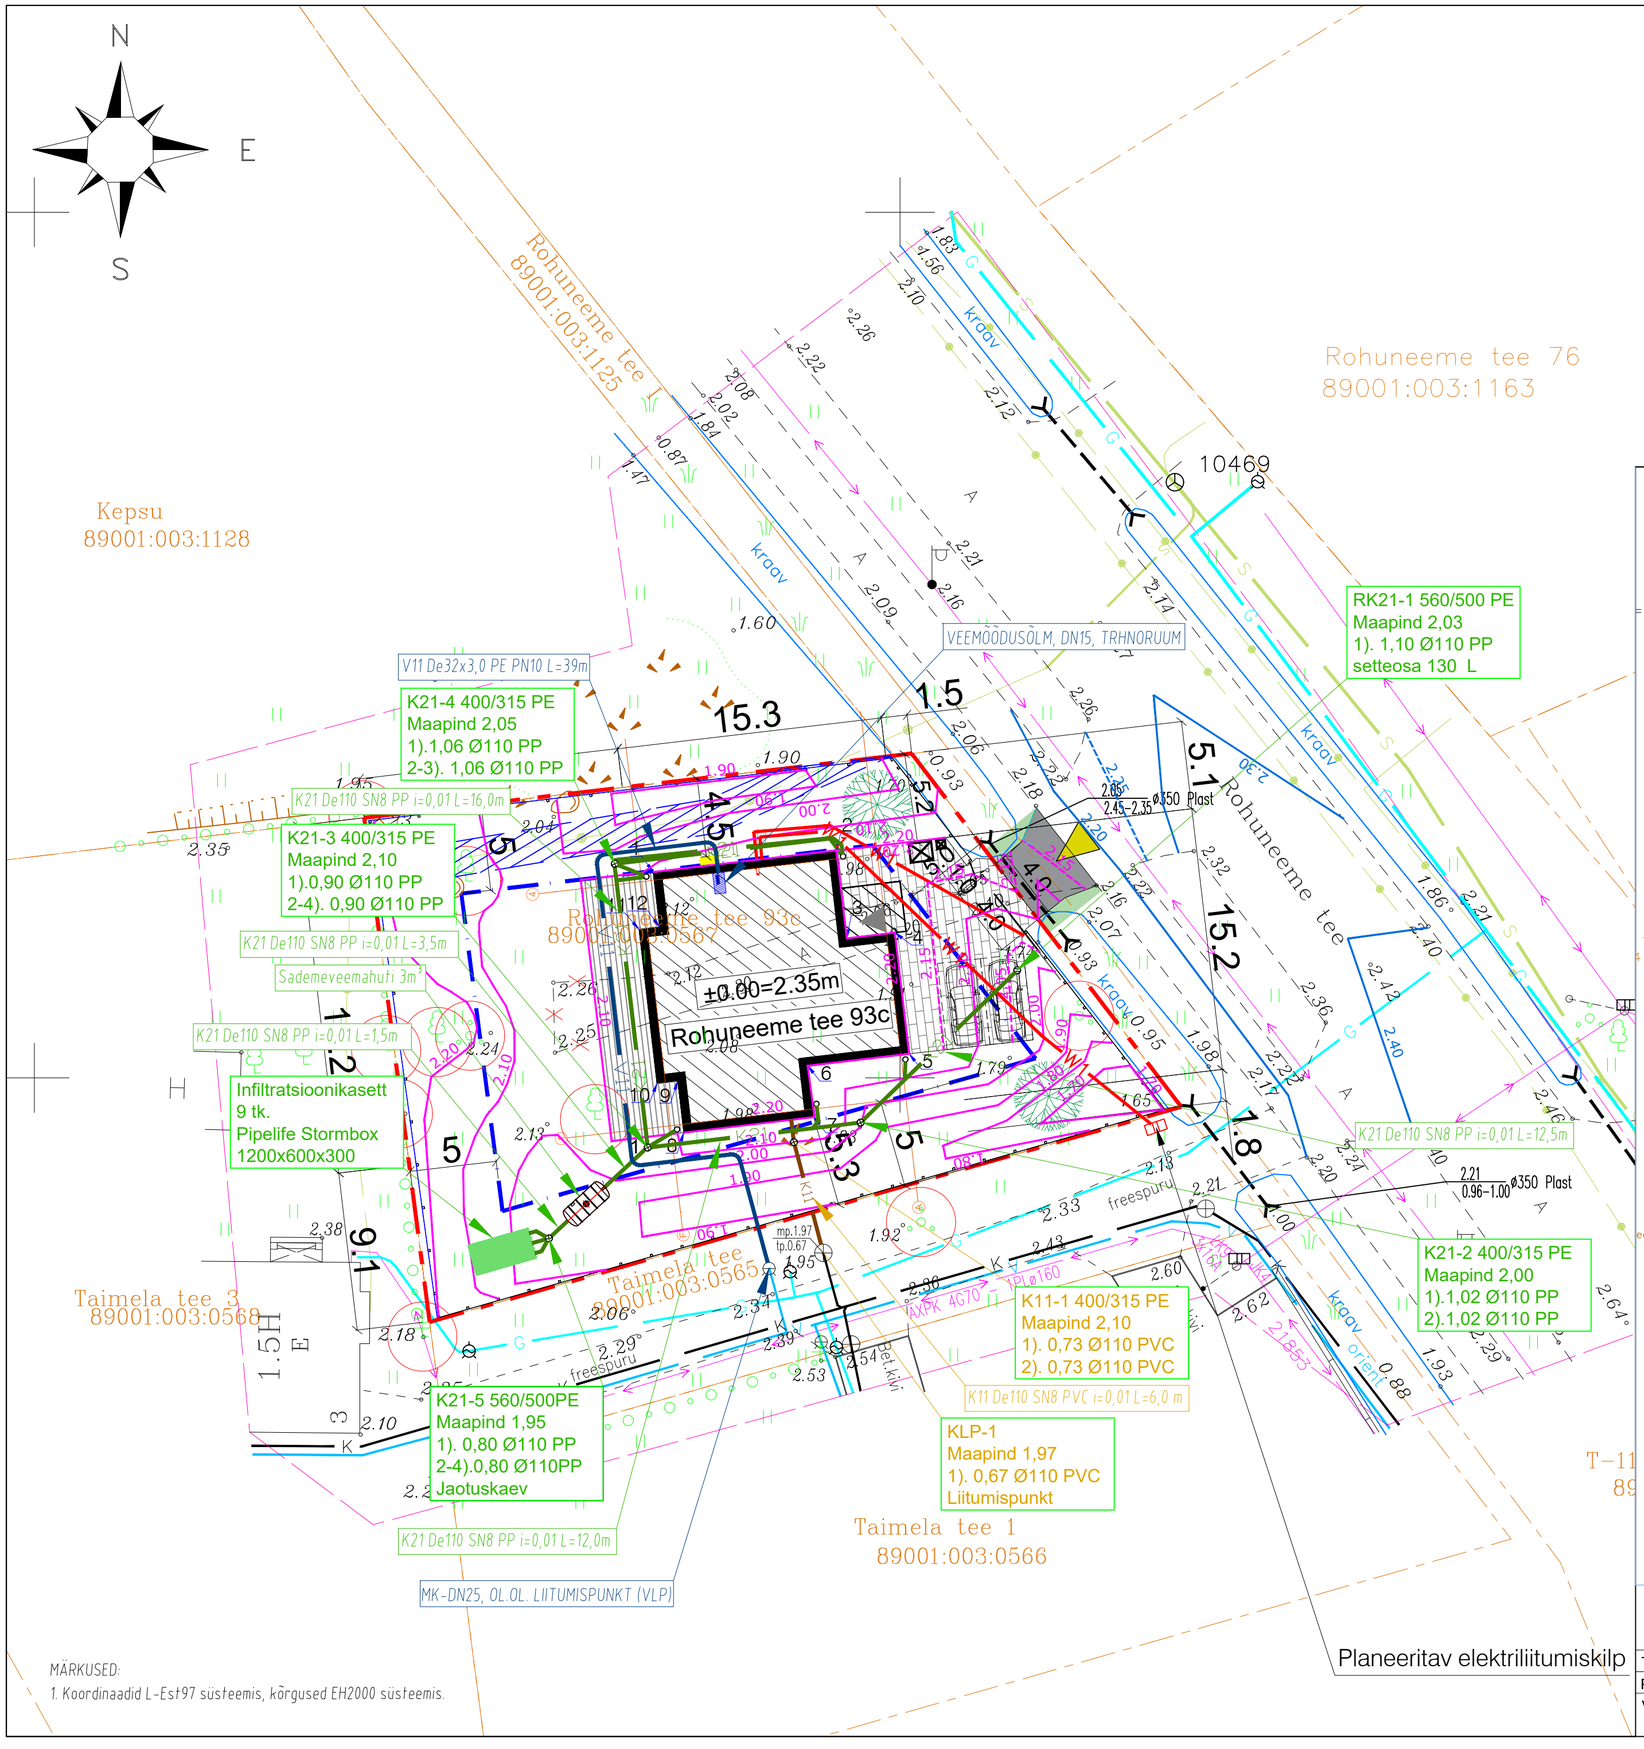

TEHNILISTE NÄITAJATE VÕRDLUSTABEL

	Projekt.	DP
Max korruselisus	1	1/2
Max ehitusealune pind (m2)	192,8	200
Max hoonete arv	1	2
Min tulepüsivusaste	TP-3	TP-3
Parkimiskohtade arv	2	2

HOONE NURKADE GEODEETILISED ANDMED

Nr.	X	Y	Ol.maapind	Pr.maapind
1	6601011.89	544985.74	2.12	2.20
2	6601013.14	544996.33	1.98	2.20
3	6601008.06	544996.92	2.20	2.20
4	6601008.39	544999.70	2.20	2.20
5	6601001.39	545000.53	1.91	2.20
6	6601000.70	544994.67	1.83	2.20
7	6600997.72	544995.02	1.83	2.20
8	6600996.84	544987.51	1.98	2.20
9	6600999.81	544987.16	2.08	2.20
10	6600999.68	544985.97	2.08	2.20
11	6601008.58	544984.92	2.12	2.20
12	6601008.72	544986.11	2.12	2.20

KINNISTU TEHNILISED NÄITAJAD

Kinnistu sihtotstarve	100% elamumaa
Kinnistu pindala	1007 m2
Krundi täisehitusprotsent	19,1%
Haljastuse protsent	66,9%
Parkimiskohad	2

ÜKSIKELAMU TEHNILISED NÄITAJAD

Ehitisealune pind	192,8 m2
Maapealse osa alune pind	192,8 m2
Maapealsete korruste arv	1
Maa-aluste korruste arv	0
Absoluutne kõrgus	8 m
Kõrgus	5,8 m
Pikkus	15,3 m
Laius	15,2 m
Sügavus	0 m
Suletud netopind	145,9 m2
Suletud brutopind	182,8 m2
Maapealse osa maht	935 m3
Maht	935 m3
Köetav pind	145,9 m2
Eluruumide pind	138,4 m2
Tehnopind	7,5 m2
Üldkasutatav pind	0 m2
Tubade arv	5
Tulepüsivusklass	TP-3

TINGMÄRGID

- Projekt. üksikelamu
- Rohuneeme tee 93c kinnistu piir
- Naaberkinnistute piirid
- Lubatud hoonestusala
- Projekt. terrass
- Projekt. mahasõidu a/b katend
- Projekt. haljasala taastamine (h=15cm)
- Projekt. betoonkivi sillutis
- Projekt. parkimiskoht (2 kohta)
- Sissepääs hoonesse
- Sissepääs kinnistule
- Konteinerite asukoht (olmejäätmed, biojäätmed)
- Ol.olev kõrghaljastus kaitsetsooniga (2m puutüvest)
- Projekt. puu - nt. serbia kuusk (võra laius 2-4m, kõrgus 8-10m)
- Projekt. õhk-vesi soojuspumba välisosa
- Kinnistule ulatuv kaitsevöönd
- Projekt. samakõrgusjoon ja -arv
- Ol.olev samakõrgusjoon ja -arv
- Projekt. puidust piire (h=1,2m)
- Projekt. metallvõrk piire (h=1,2m)
- Ol.olev MPkaabel
- Ol.olev sidetrass
- Ol.olev gaasitrass
- Ol.olev veetorustik
- Ol.olev kanalisatsioonitorustik
- Projekt. MPkaabel
- Planeeritav elektriliitumiskilbi asukoht
- Projekt. veetorustik
- Projekt. kanalisatsioonitorustik
- Projekt. sademevee kanalisatsioonitorustik
- Projekt. restkaev

MÄRKUSED:
1. Koordinaadid L-Est97 süsteemis, kõrgused EH2000 süsteemis.

SOLPRO

SOLPRO OÜ
Reg.NR.11961323 EEP001952
Väike-Paala tn 2, 11415 Tallinn
solpro@solpro.ee
tel. +372 56 649 659

ÜKSIKELAMU LIITUMINE ÜHISVEEVÄRGI JA KANALISATSIOONIGA
Rohuneeme tee 93c, Püünsi küla , Viimsi vald, Harjumaa

Kuupäev	17.05.2026
Mõõtkava	1:250
Staadium	PP
Töö nr.	170526
Joonise nr.	VK-4-01
Tellija	Eraisik
Projektijuht	Roman Lebedev
Vk-Projekteerija	Andrei Antonov, kutsetunnistus 149386

Joonise nimetus
Veevarustus ja kanalisatsioon. Välisvõrkude plaan