




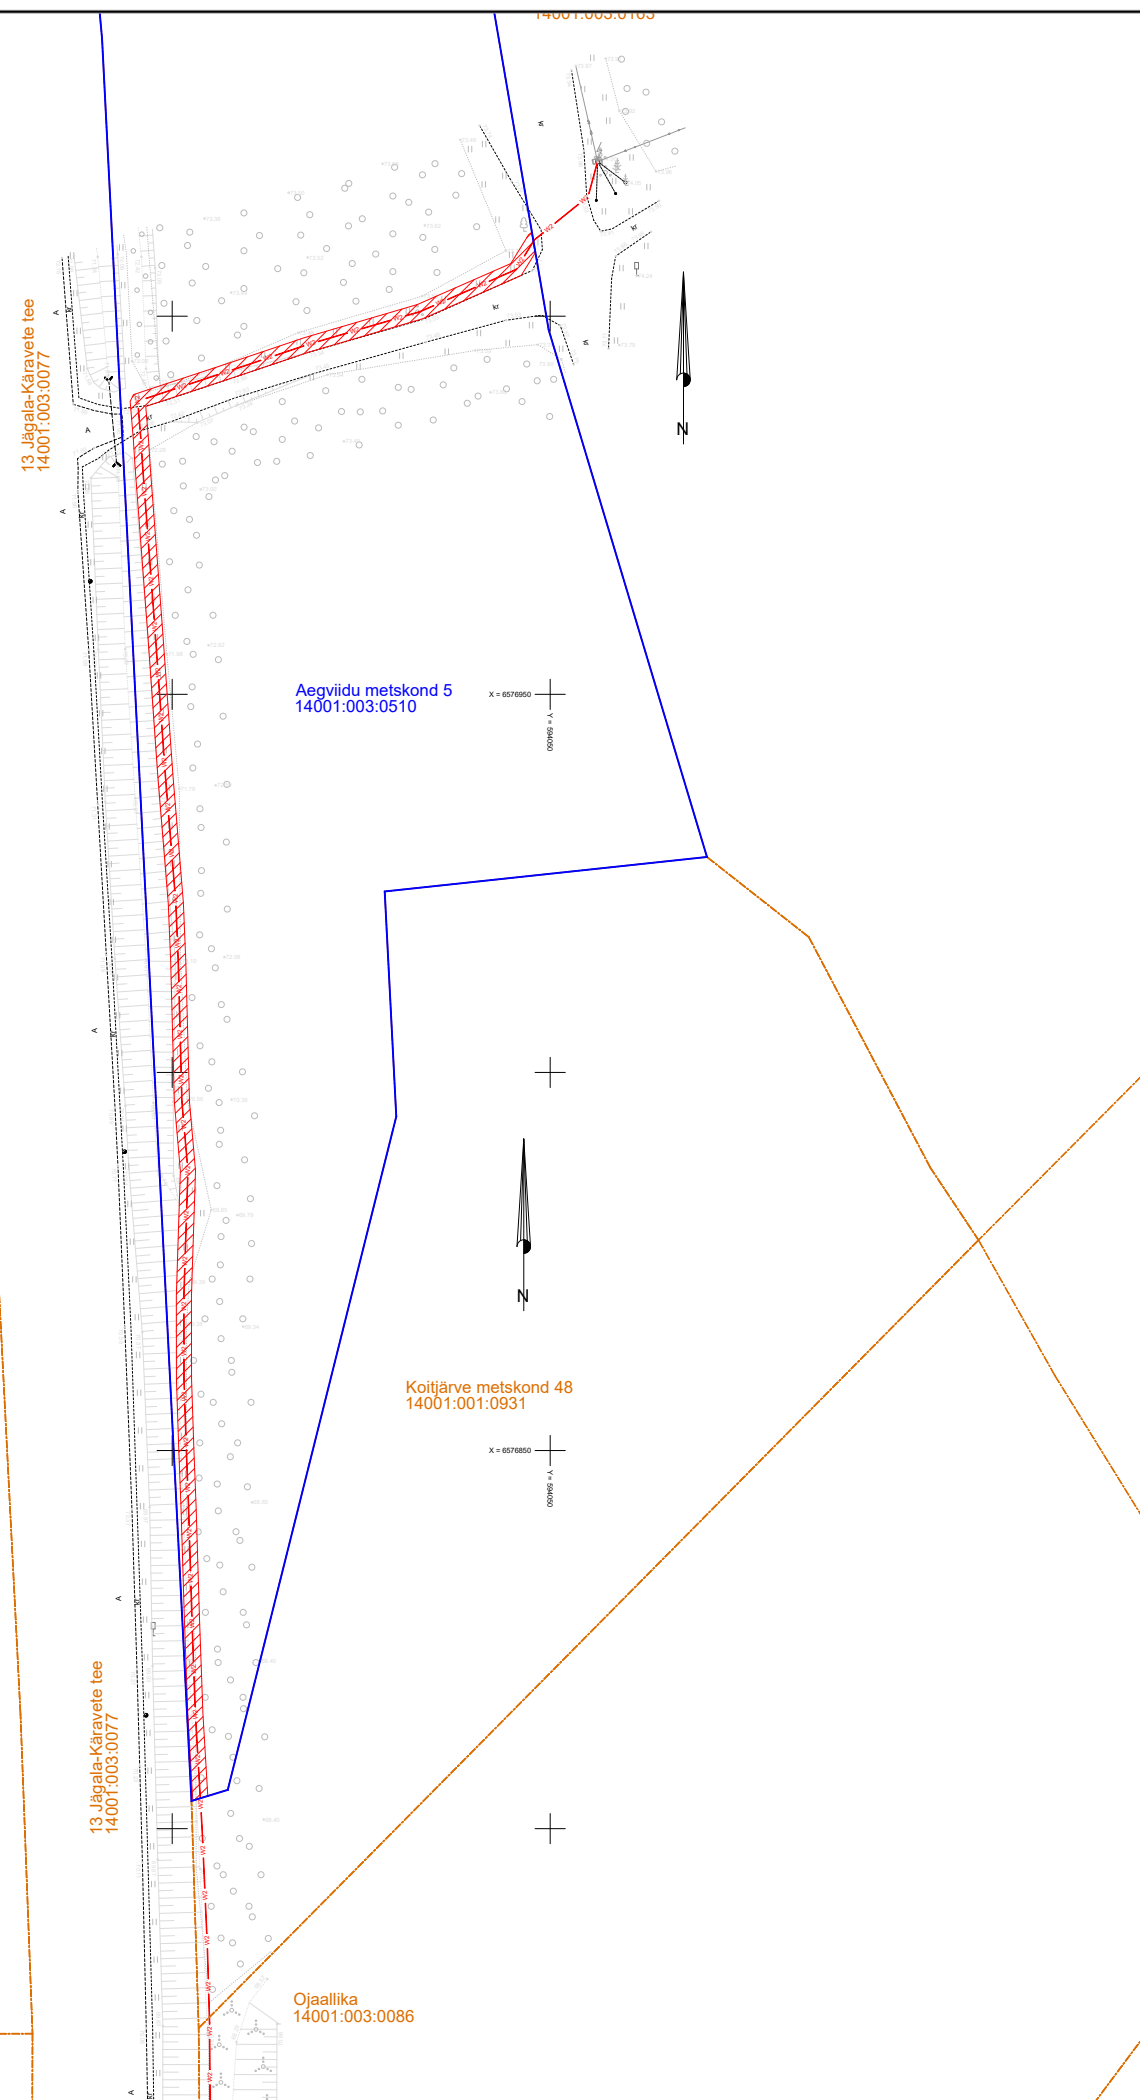

Koormatava ala plaan
Harju mk, Anija vald, Pillapalu küla, Aegviidu metskond 5 kinnistu,
kinnistu nr 14045550 (14001:003:0510)
M 1:1000



 Koormatav ala
 Kinnistu piir
 W2
 Keskpinge maakaabel

Kasutusõiguse ala 485 m²
Kaitsevöönd 1 m mõlemale poole kaabli telge.

Projekti kood: IP8959
Koostanud: Erki Juurikas