



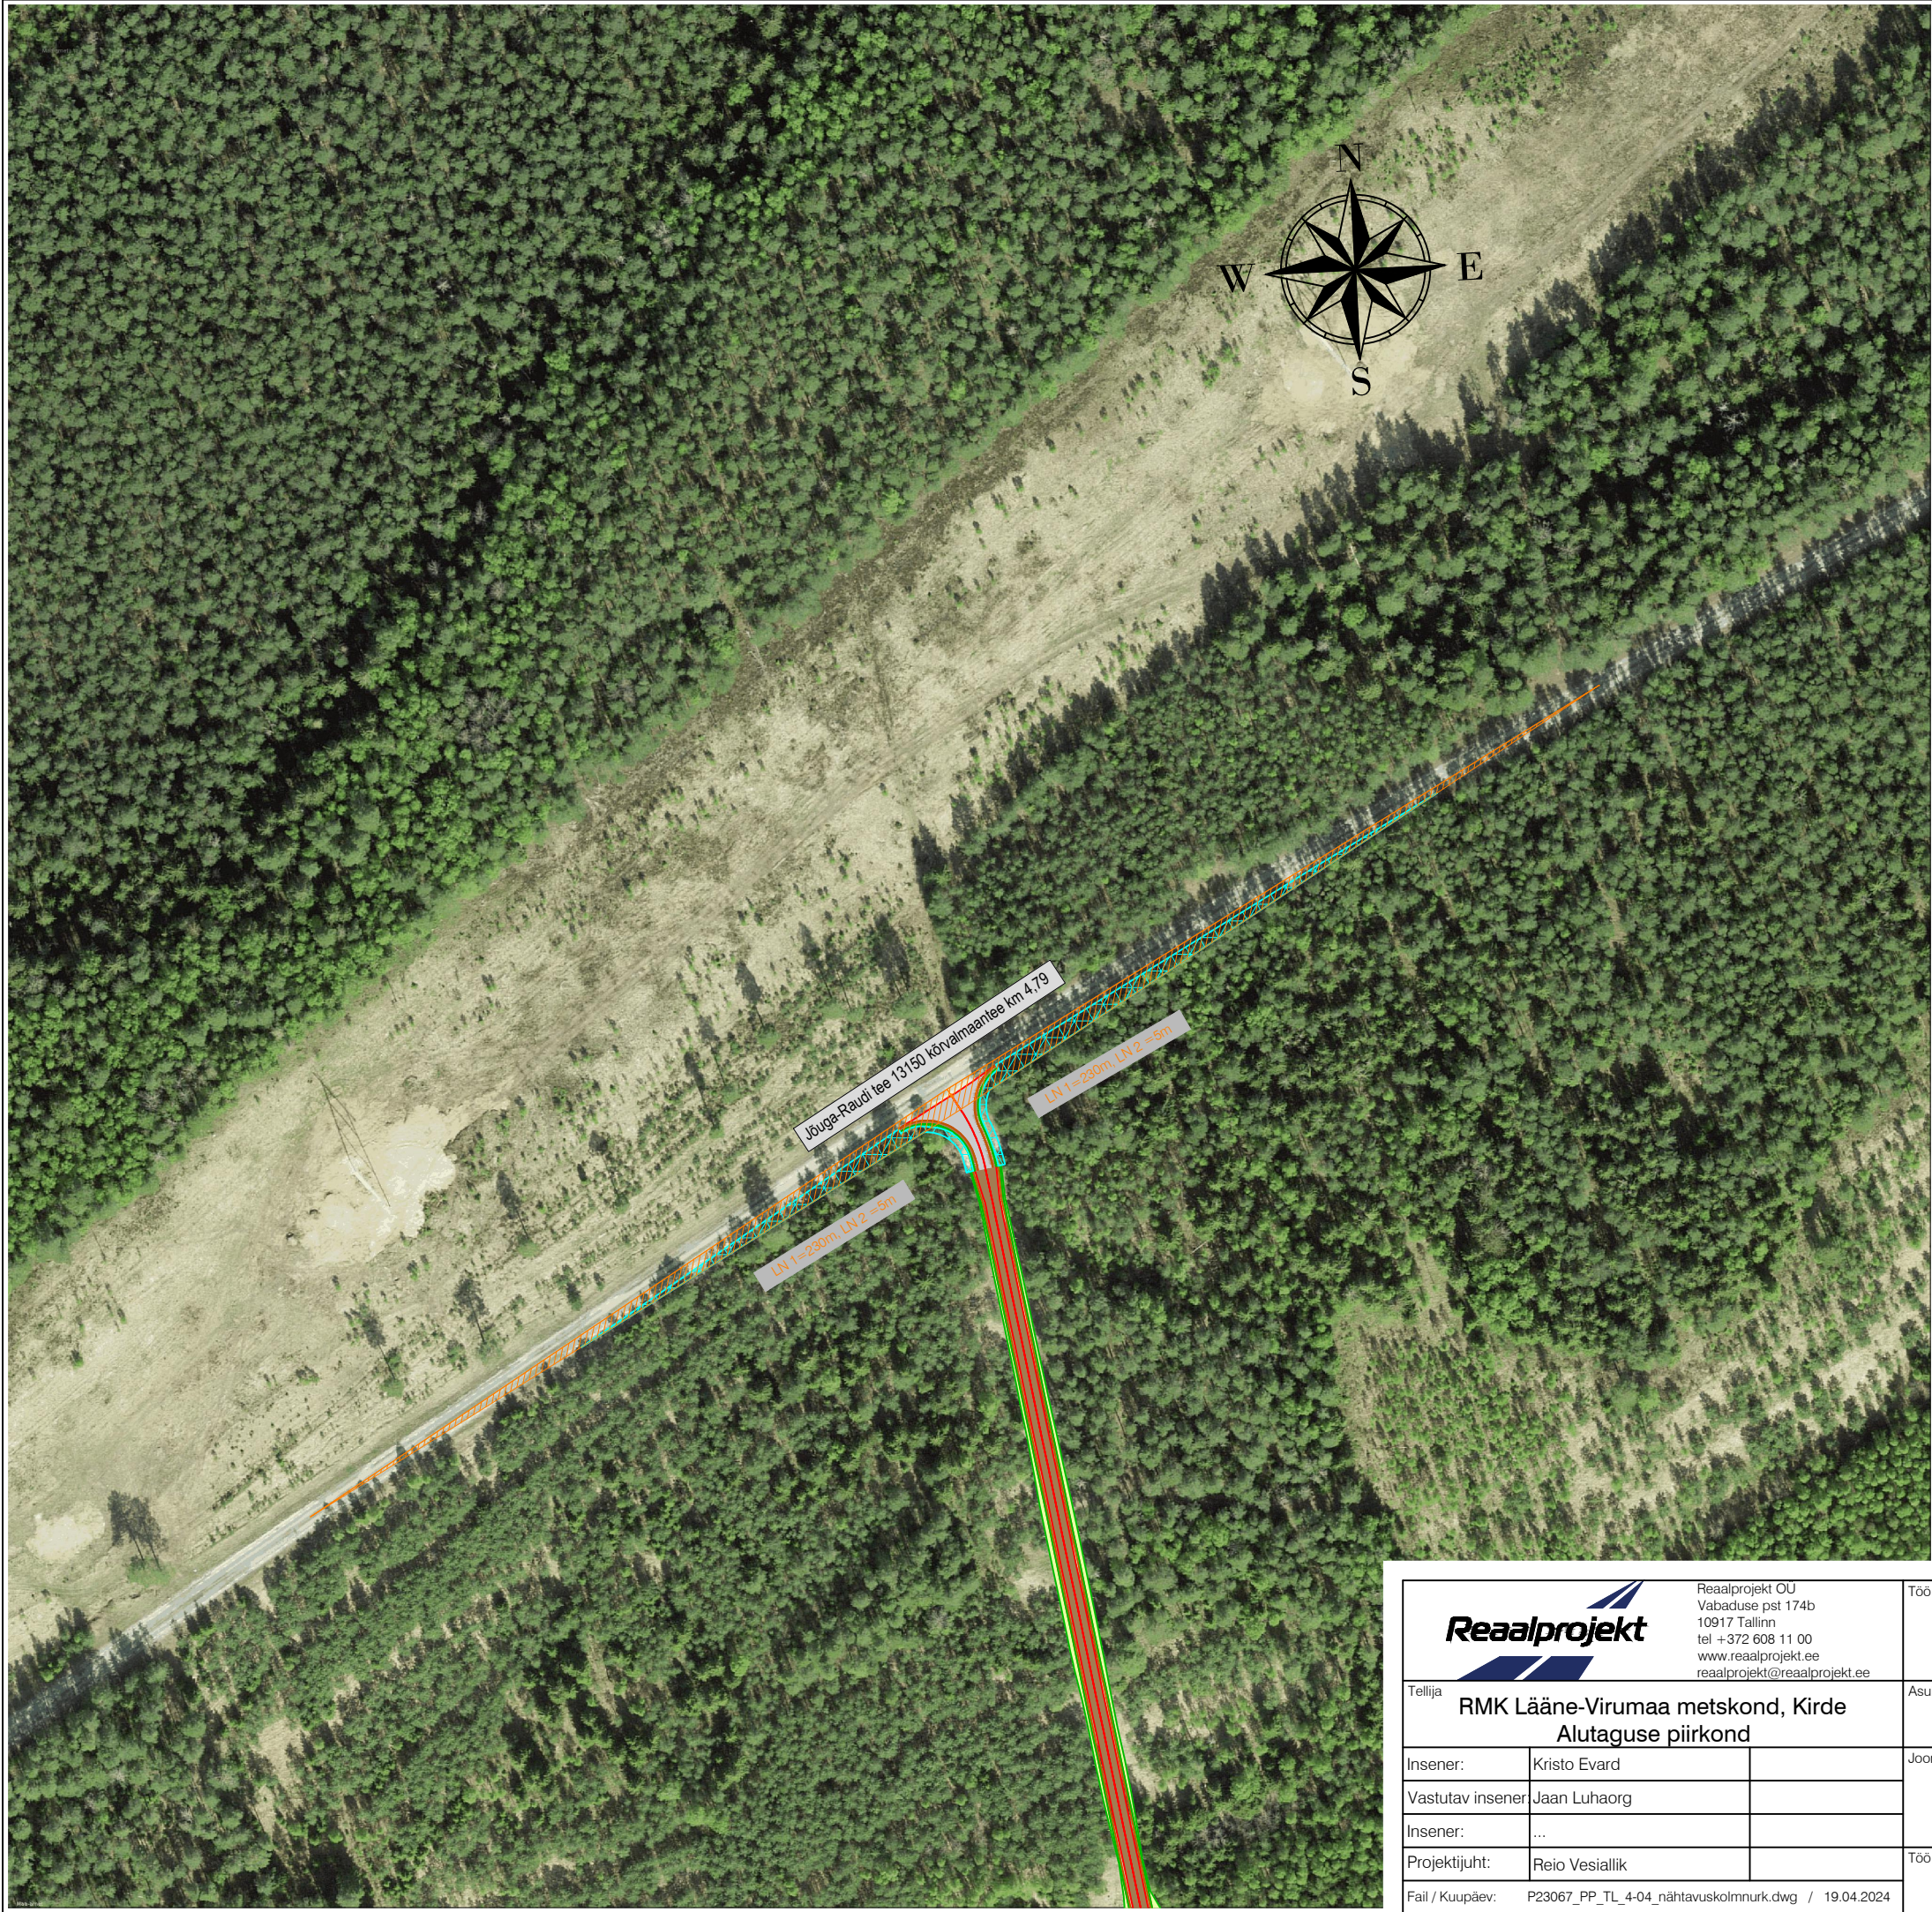

TINGMÄRGID:

- Projekteeritud nähtavuskolmnurk
- Projekteeritud raadatarv ala

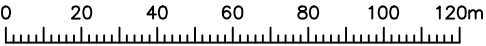

M 1:2000

Reaalprojekt Reaalprojekt OU Vabaduse pst 174b 10917 Tallinn tel +372 608 11 00 www.reaalprojekt.ee reaalprojekt@reaalprojekt.ee		Töö nimetus SAEVESKI METSATEE REKONSTRUEERIMISE PROJEKT	
Tellija RMK Lääne-Virumaa metskond, Kirde Alutaguse piirkond		Asukoht Ongassaare küla, Alutaguse vald, Ida-Viru maakond	
Insener:	Kristo Evard	Joonise nimetus Saeveski metsatee (Jõuga-Raudi tee 13150 kõrvalmaantee km 4,79) nähtavuskolmnurk	Möötkava M 1:2000
Vastutav insener:	Jaan Luhaorg		
Insener:	...		
Projekti juht:	Reio Vesiallik	Töö nr P23067	Stadium PP
Fail / Kuupäev: P23067_PP_TL_4-04_nähtavuskolmnurk.dwg / 19.04.2024		Kõide; eriosa TL	Joonise nr 4-04-01