


**Piiranguala ID 757753 väljavõte**

Piirangu liik	Isiklik kasutusõigus
Nimetus	13111 Kauksi-Vasknarva tee
Piiranguala kirjeldus	elektrimaakaabelliin
Ruumikuju loomise kuupäev	20. märts 2025
Õigusliku kehtivuse kuupäev	
Pindala	13m <sup>2</sup>
Asukoht	Maa-alune
Moodustusviis	Digitud
Täpsusklass	4
Seisund	Mustand

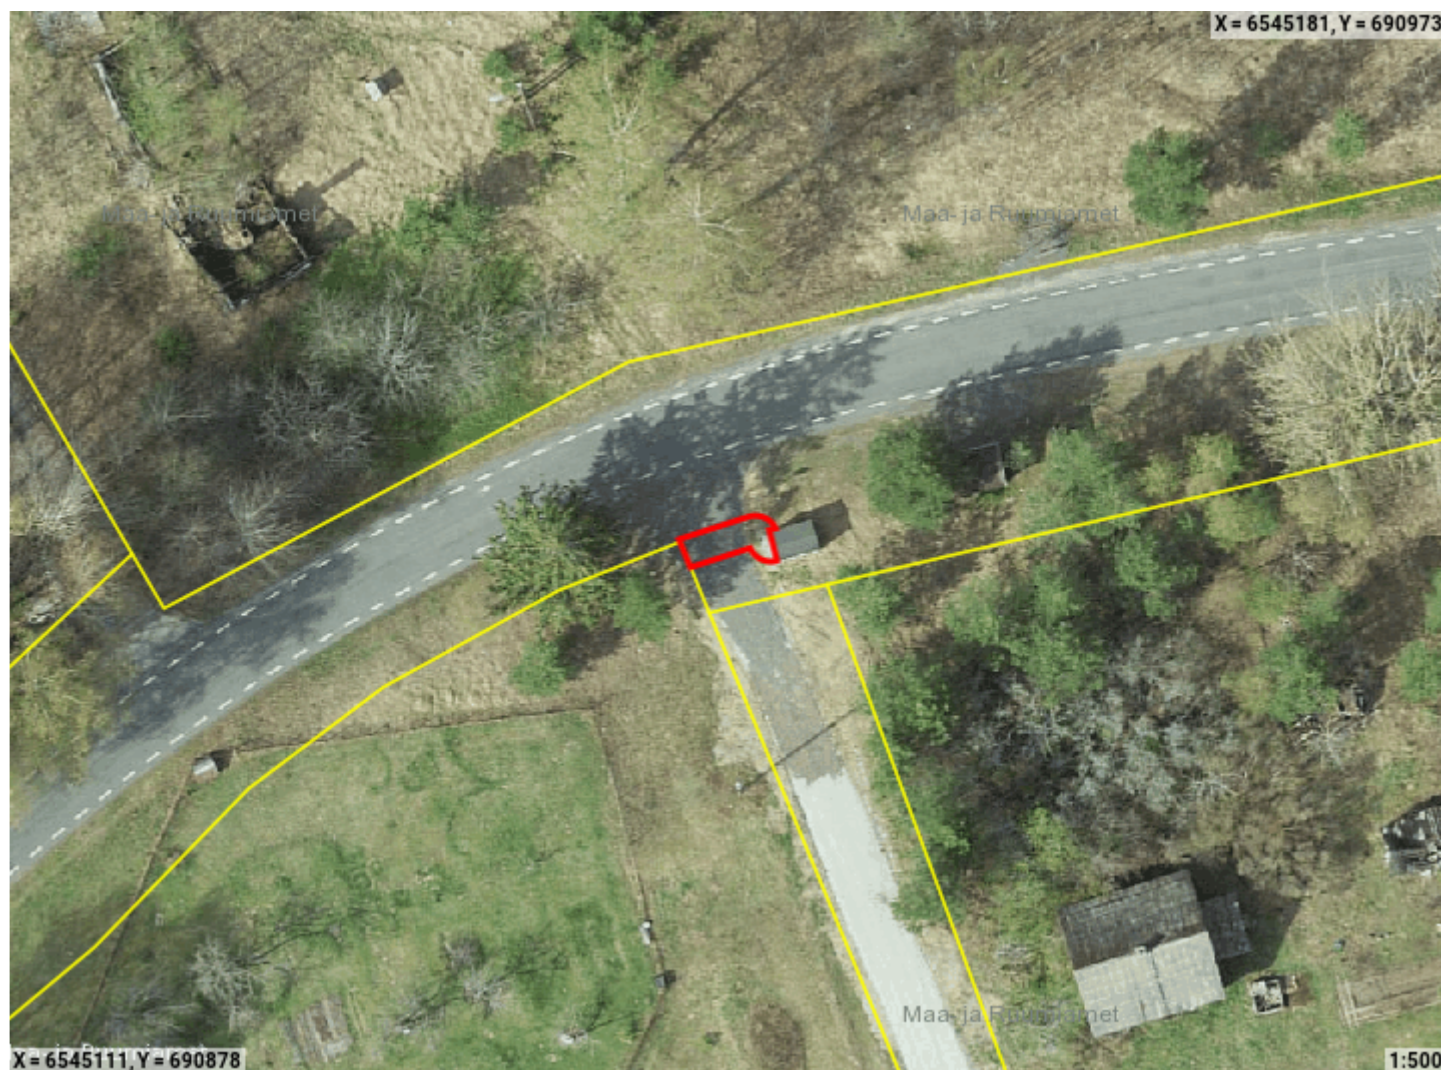

☐ Ruumikuju piir ☐ Valitseja piir

**Asub katastriüksustel:**

Ida-Viru maakond, Alutaguse vald, Uusküla, 13111 Kauksi-Vasknarva tee (12201:001:0371)

**Piiranguala õigustatud kasutajad ehk valitsejad**

Valitseja liik	Valitseja kood
Juriidiline isik	11050857

**Ruumianalüüs üksusele 12201:001:0371**

**Katastri andmed**

Täisaadress	Ida-Viru maakond, Alutaguse vald, Uusküla, 13111 Kauksi-Vasknarva tee
Kinnistu number	7607250
Kogupindala	-
Omandivorm	Riigiomand
Sihtotstarve 1	TRANSPORDIMAA 100%

**Kattuvuse pindala**

Ligikaudne suurus	13m²
-------------------	------