


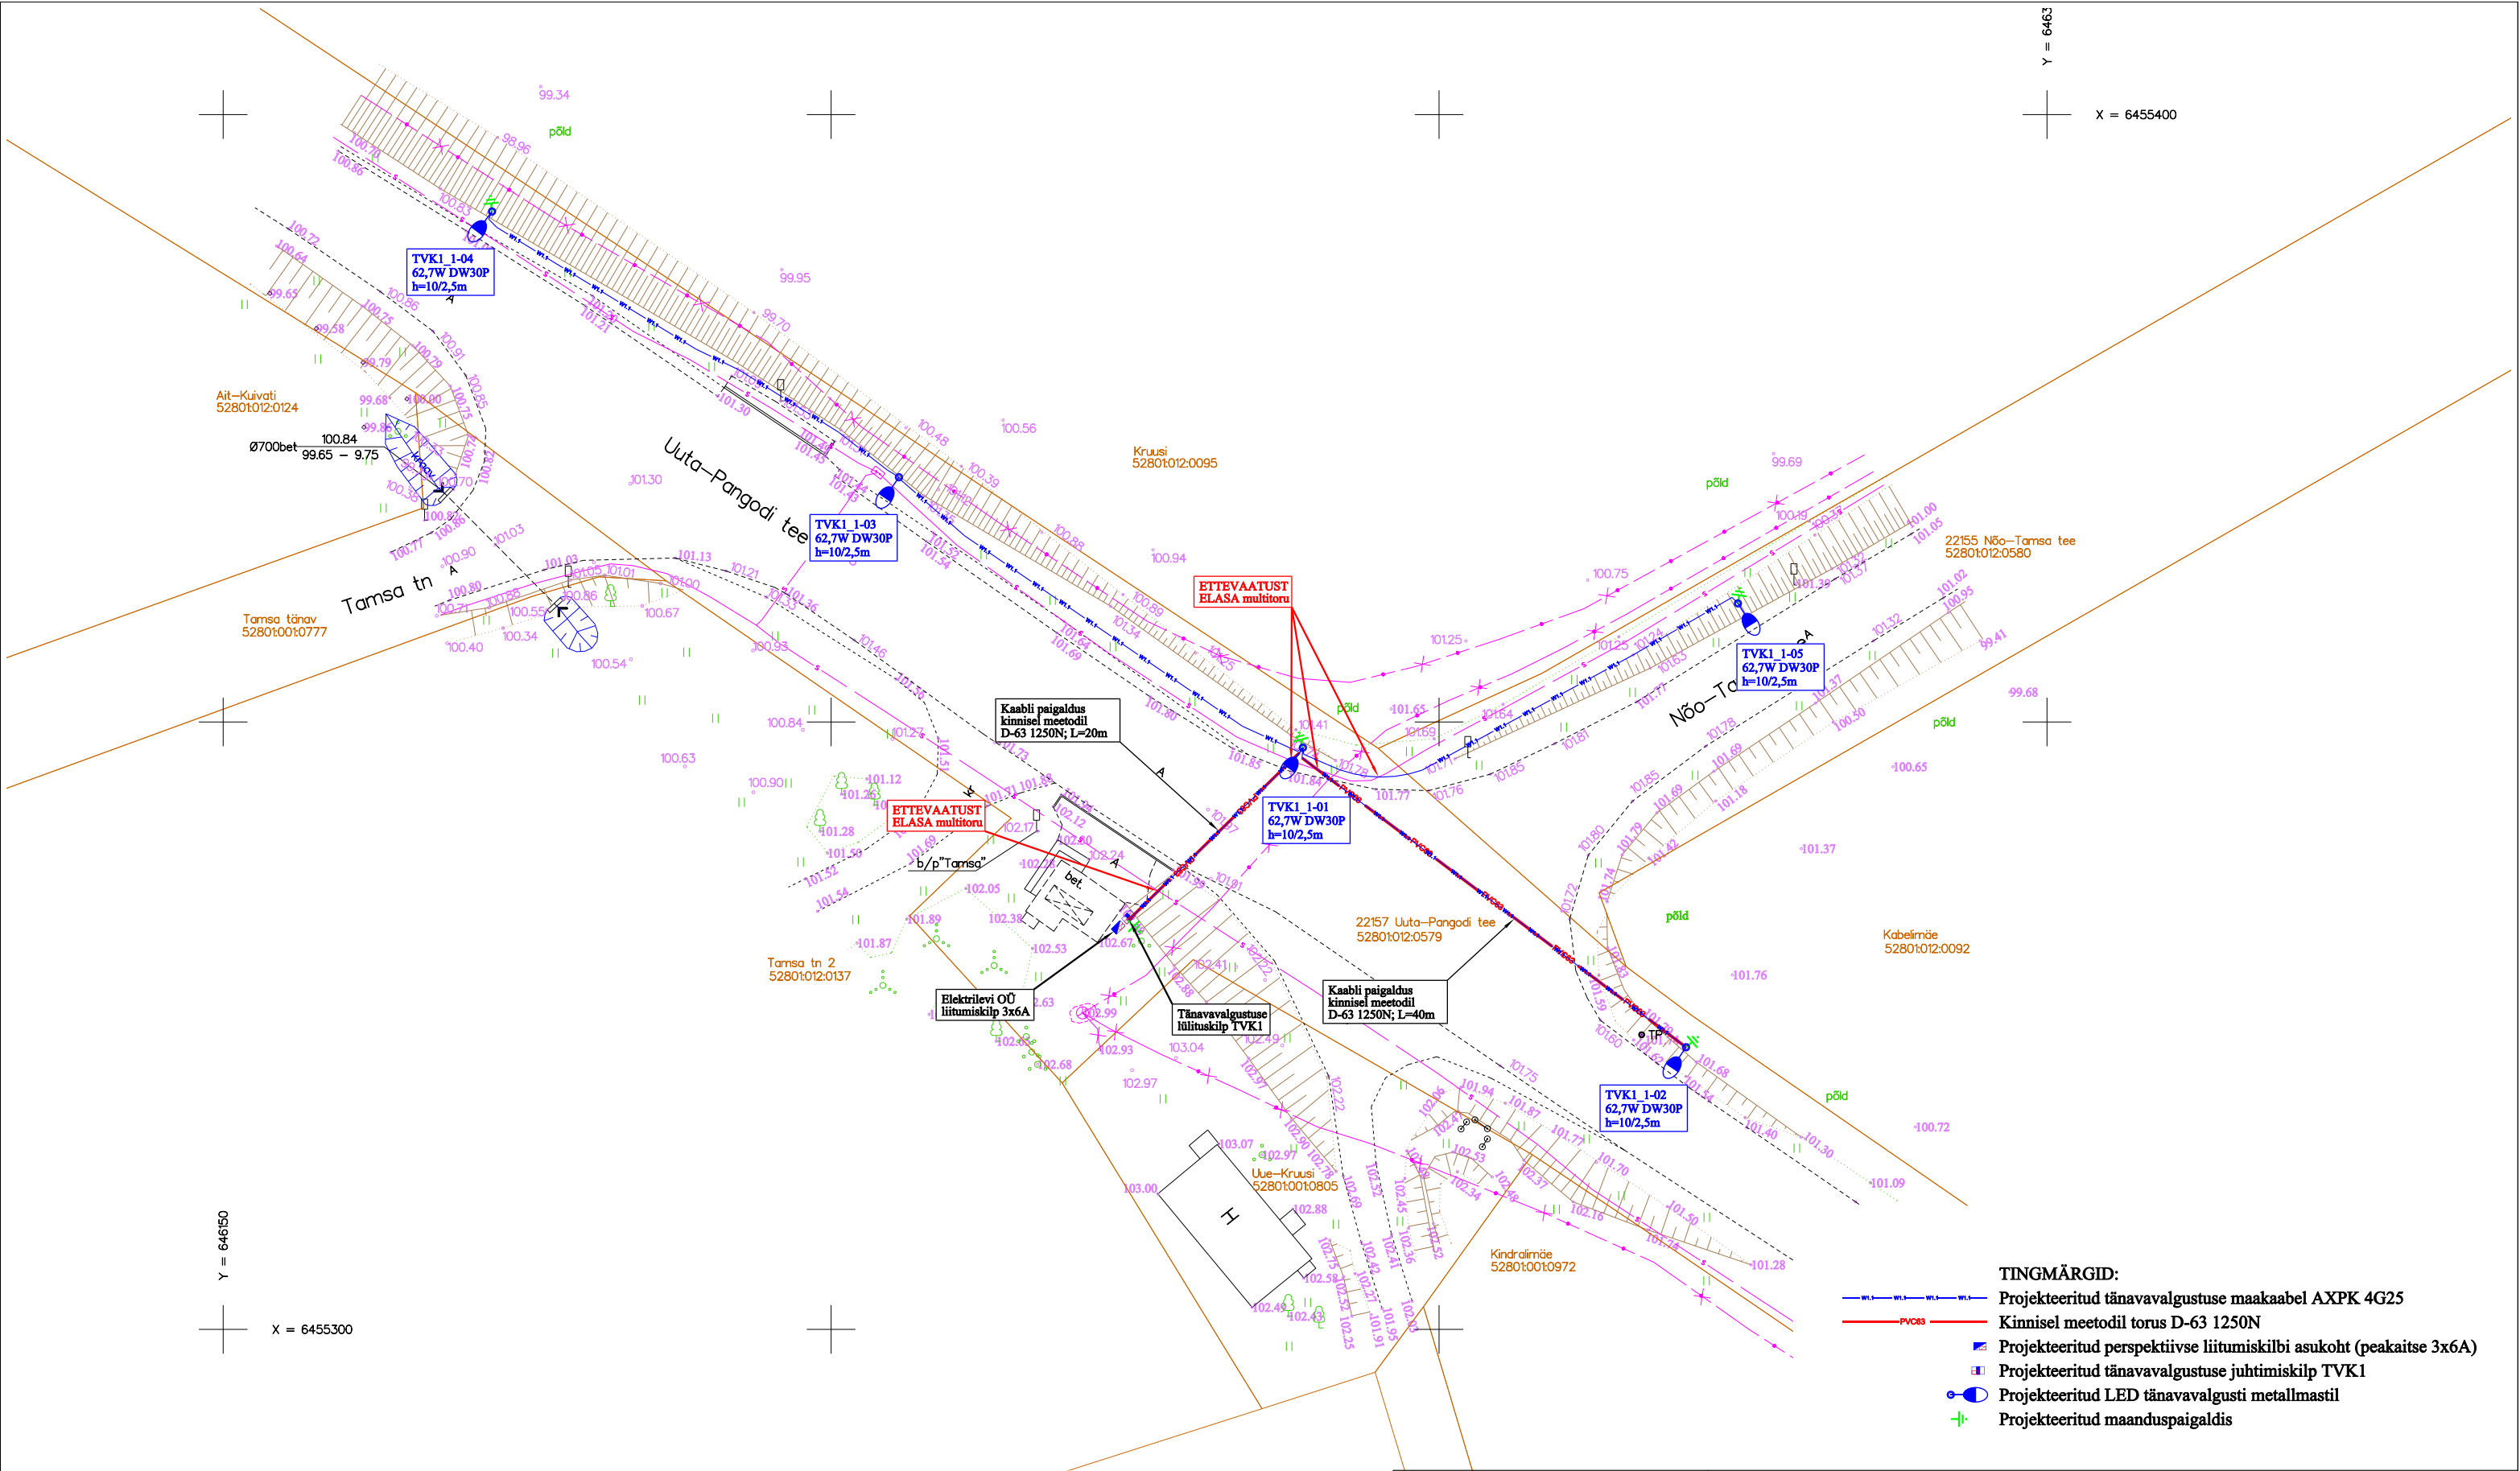

- TINGMÄRGID:
- Projekteeritud tänavavalgustuse maakaabel AXPK 4G25
 - Kinnisel meetodil torus D-63 1250N
 - Projekteeritud perspektiivse liitumiskilbi asukoht (peakaitse 3x6A)
 - Projekteeritud tänavavalgustuse juhtimiskilp TVK1
 - Projekteeritud LED tänavavalgusti metallmastil
 - Projekteeritud maanduspaigaldis

DÜ Elsaro		T-22157 Uuta-Pangodi maantee km 2,87–3,00 22157 Uuta-Pangodi tee, Tamsa küla, Nõo vald, Tartu maakond	
Elsaro OÜ Lepa 3, Võru 65610 Tel. 51 34 150 oras.ott@gmail.com Reg. kood: 12481772 MTR: TEL 002144		Tänavavalgustuse asendiplaan	MASTAP 1:500
TELLIA Transpordiamet	VALD-KOHD Tänavavalgustus	ENTLUS-JÄRK Uusrajatis	PROJEKT. STANDUM PP
PROJA Ott Oras	ALLNR 	TÖÖ NR 2624753	JOONE NR EL-4-01
KONTNR Ott Oras	ALLNR 	KAPREV 05.08.2026	MAIDATUS 00
FAL 2624753_PP_EL-4-01_Valgustuse-asendiplaan			

Koordinaadid L-Est 97 süsteemis. Kõrgused EX2000 süsteemis.			
Kaupmehe 6, Tartu linn; info@geopartner.ee			
Litsents : geodeetilised ja kartograafilised tööd nr 721 MA; MTR nr EE6000226			
		Geopartner OÜ Reg. kood 108678	
juhataja geodeet joonestaja		Objekt Tamsa küla, Nõo vald, Tartu maakond Nimetus Tamsa küla geodeetiline alusplaan Välitööd teostatud juuli 2026. a Leht 1 Lehti 1 M 1:500 Töö nr. GEO 26-5773	